


1. ETAPA  
SO 12 ZPEVNĚNÉ PLOCHY  
VZOROVÝ PŘÍČNÝ ŘEZ  
1:50

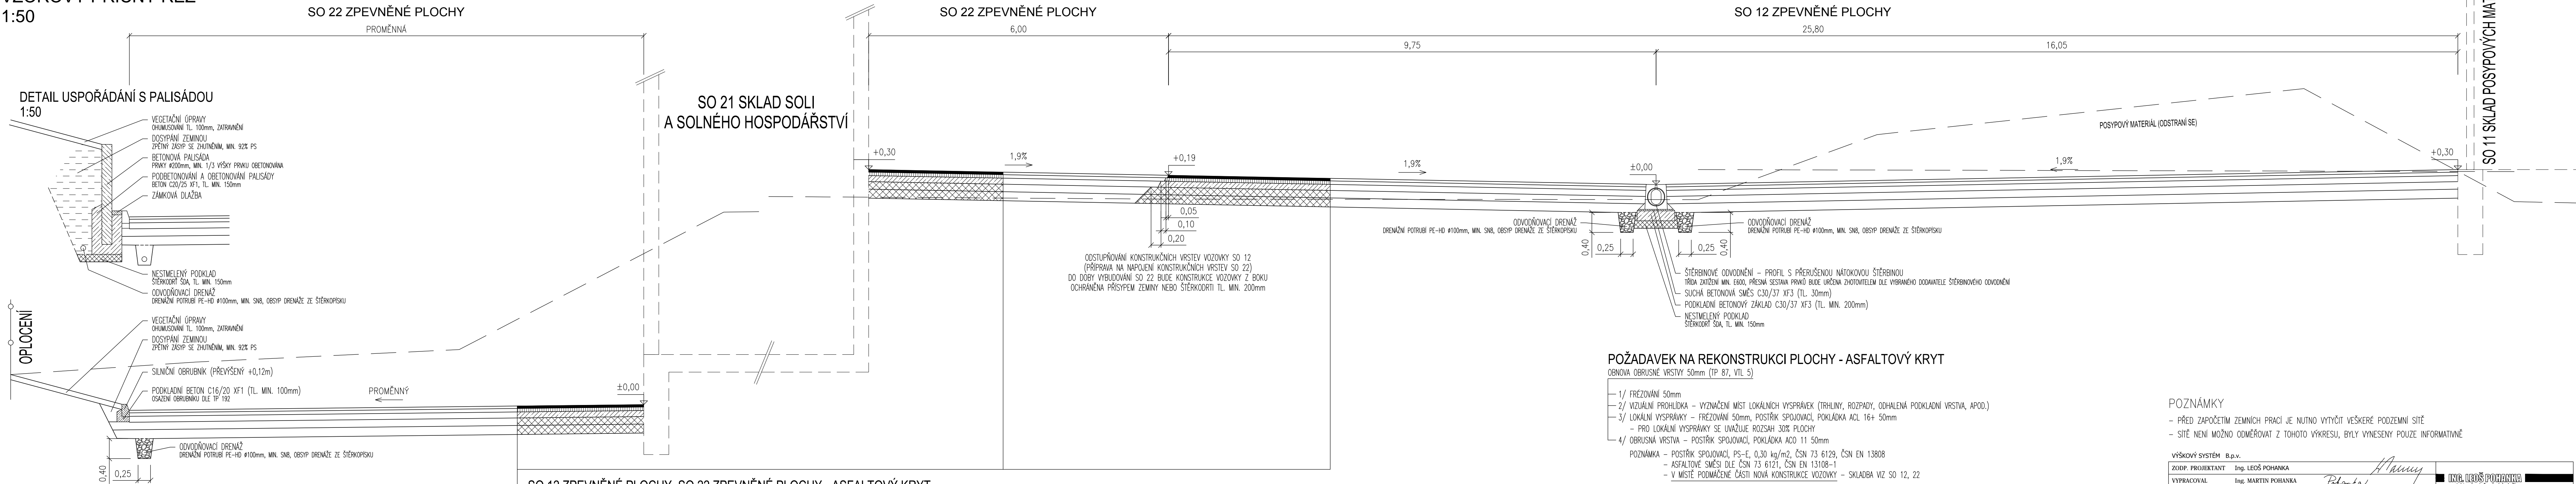


## POŽADAVEK NA REKONSTRUKCI PLOCHY - ASFALTOVÝ KRYT

OBNOVA OBRUSNÉ VRSTVY 50mm (TP 87, VTL 5)


- 1/ FRÉZOVÁNÍ 50mm
- 2/ VIZUÁLNÍ PROHLÍDKA – VYZNAČENÍ MÍST LOKÁLNÍCH VYSPRÁVK (TRHLINY, ROZPADY, ODHALENÁ PODKLADNÍ VRSTVA, APOD.)
- 3/ LOKÁLNÍ VYSPRÁVKY – FRÉZOVÁNÍ 50mm, POSTŘÍK SPOJOVACÍ, POKLÁDKA ACL 16+ 50mm  
– PRO LOKÁLNÍ VYSPRÁVKY SE UVAŽUJE ROZSAH 30% PLOCHY
- 4/ OBRUSNÁ VRSTVA – POSTŘÍK SPOJOVACÍ, POKLÁDKA ACO 11 50mm

POZNÁMKA – POSTŘÍK SPOJOVACÍ, PS-E, 0,30 kg/m<sup>2</sup>, ČSN 73 6129, ČSN EN 13808  
 – ASFALTOVÉ SMĚSI DLE ČSN 73 6121, ČSN EN 13108-1  
 – V MÍSTĚ PODMAČENÉ ČÁSTI NOVÁ KONSTRUKCE VOZOVKY – SKLADBA VIZ SO 12, 22

VZOROVÝ DETAIL ULOŽENÍ BETONOVÉHO ŽLABU  
1:25

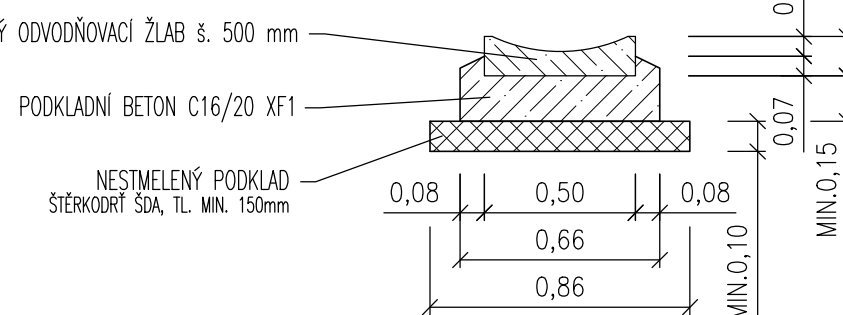


VZOROVÉ DETAILY ULOŽENÍ OBRUBNÍKŮ  
1:25

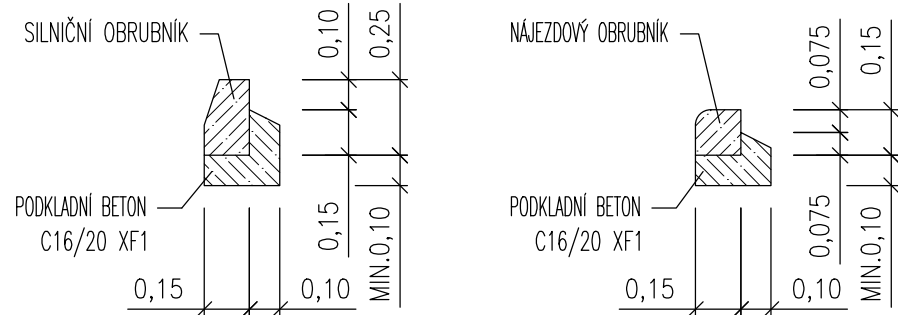

## POZNÁMKY

- PŘED ZAPOČETÍM ZEMNÍCH PRACÍ JE NUTNO VYTYČIT VEŠKERÉ PODZEMNÍ SÍTĚ
- SÍTĚ NENÍ MOŽNO ODMĚŘOVAT Z TOHOTO VÝKRESU, BYLY VYNESENY POUZE INFORMATIVNĚ
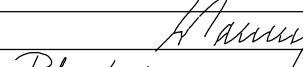
|  |                                       |  |            |
|--|---------------------------------------|--|------------|
| VÝŠKOVÝ SYSTÉM B.p.v.  |                                       |  |            |
| ZODP. PROJEKTANT Ing. LEOŠ POHANKA   |                                       | <div></div> <div><b>ING. LEOŠ POHANKA</b><br/>projektové a inženýrské služby<br/>Dolní 35, Nové Veselí, 592 14<br/>tel.: 566 667 342, GSM: 602 663 045<br/>IČO: 456 53 054, DIČ: CZ5603151664<br/>projekce@pohanka.net, www.pohanka.net</div> |            |
| VYPRACOVAL Ing. MARTIN POHANKA   |                                       |  |            |
| KRAJ VYSOČINA  | STAVEBNÍ ÚŘAD BYSTRICE NAD PERNŠTEJEM |  |            |
| MÍSTO STAVBY K. Ů. BYSTRICE NAD PERNŠTEJEM                                     |                                       |  |            |
| INVESTOR KRAJSKÁ SPRÁVA A ÚDRŽBA SILNIC VYSOČINY<br>KOSOVSKÁ 1122/16, JIHLAVA  |                                       |  |            |
| AKCE   |                                       | FORMÁT A4x4  | Č. VÝKRESU |
| SKLAD POSYPOVÝCH MATERIÁLŮ BYSTRICE N. P.<br>1. ETAPA<br>SO 12 ZPEVNĚNÉ PLOCHY |                                       | DATUM 01/2018  | D.1.4.1204 |
|  |                                       | STUPEŇ PDPS  |            |
|  |                                       | ČÍSLO ZAKÁZKY 13/18  |            |
|  |                                       | ZMĚNA  |            |
|  |                                       |  |            |
| OBSAH VÝKRESU  | ČÁST DOK.                             | MĚŘÍTKO  | Č. PARÉ    |
| VZOROVÝ PŘÍČNÝ ŘEZ, DETAILS  | D.1.4. 1:50, 1:25                     |  |            |