PŮDORYS
1 : 100

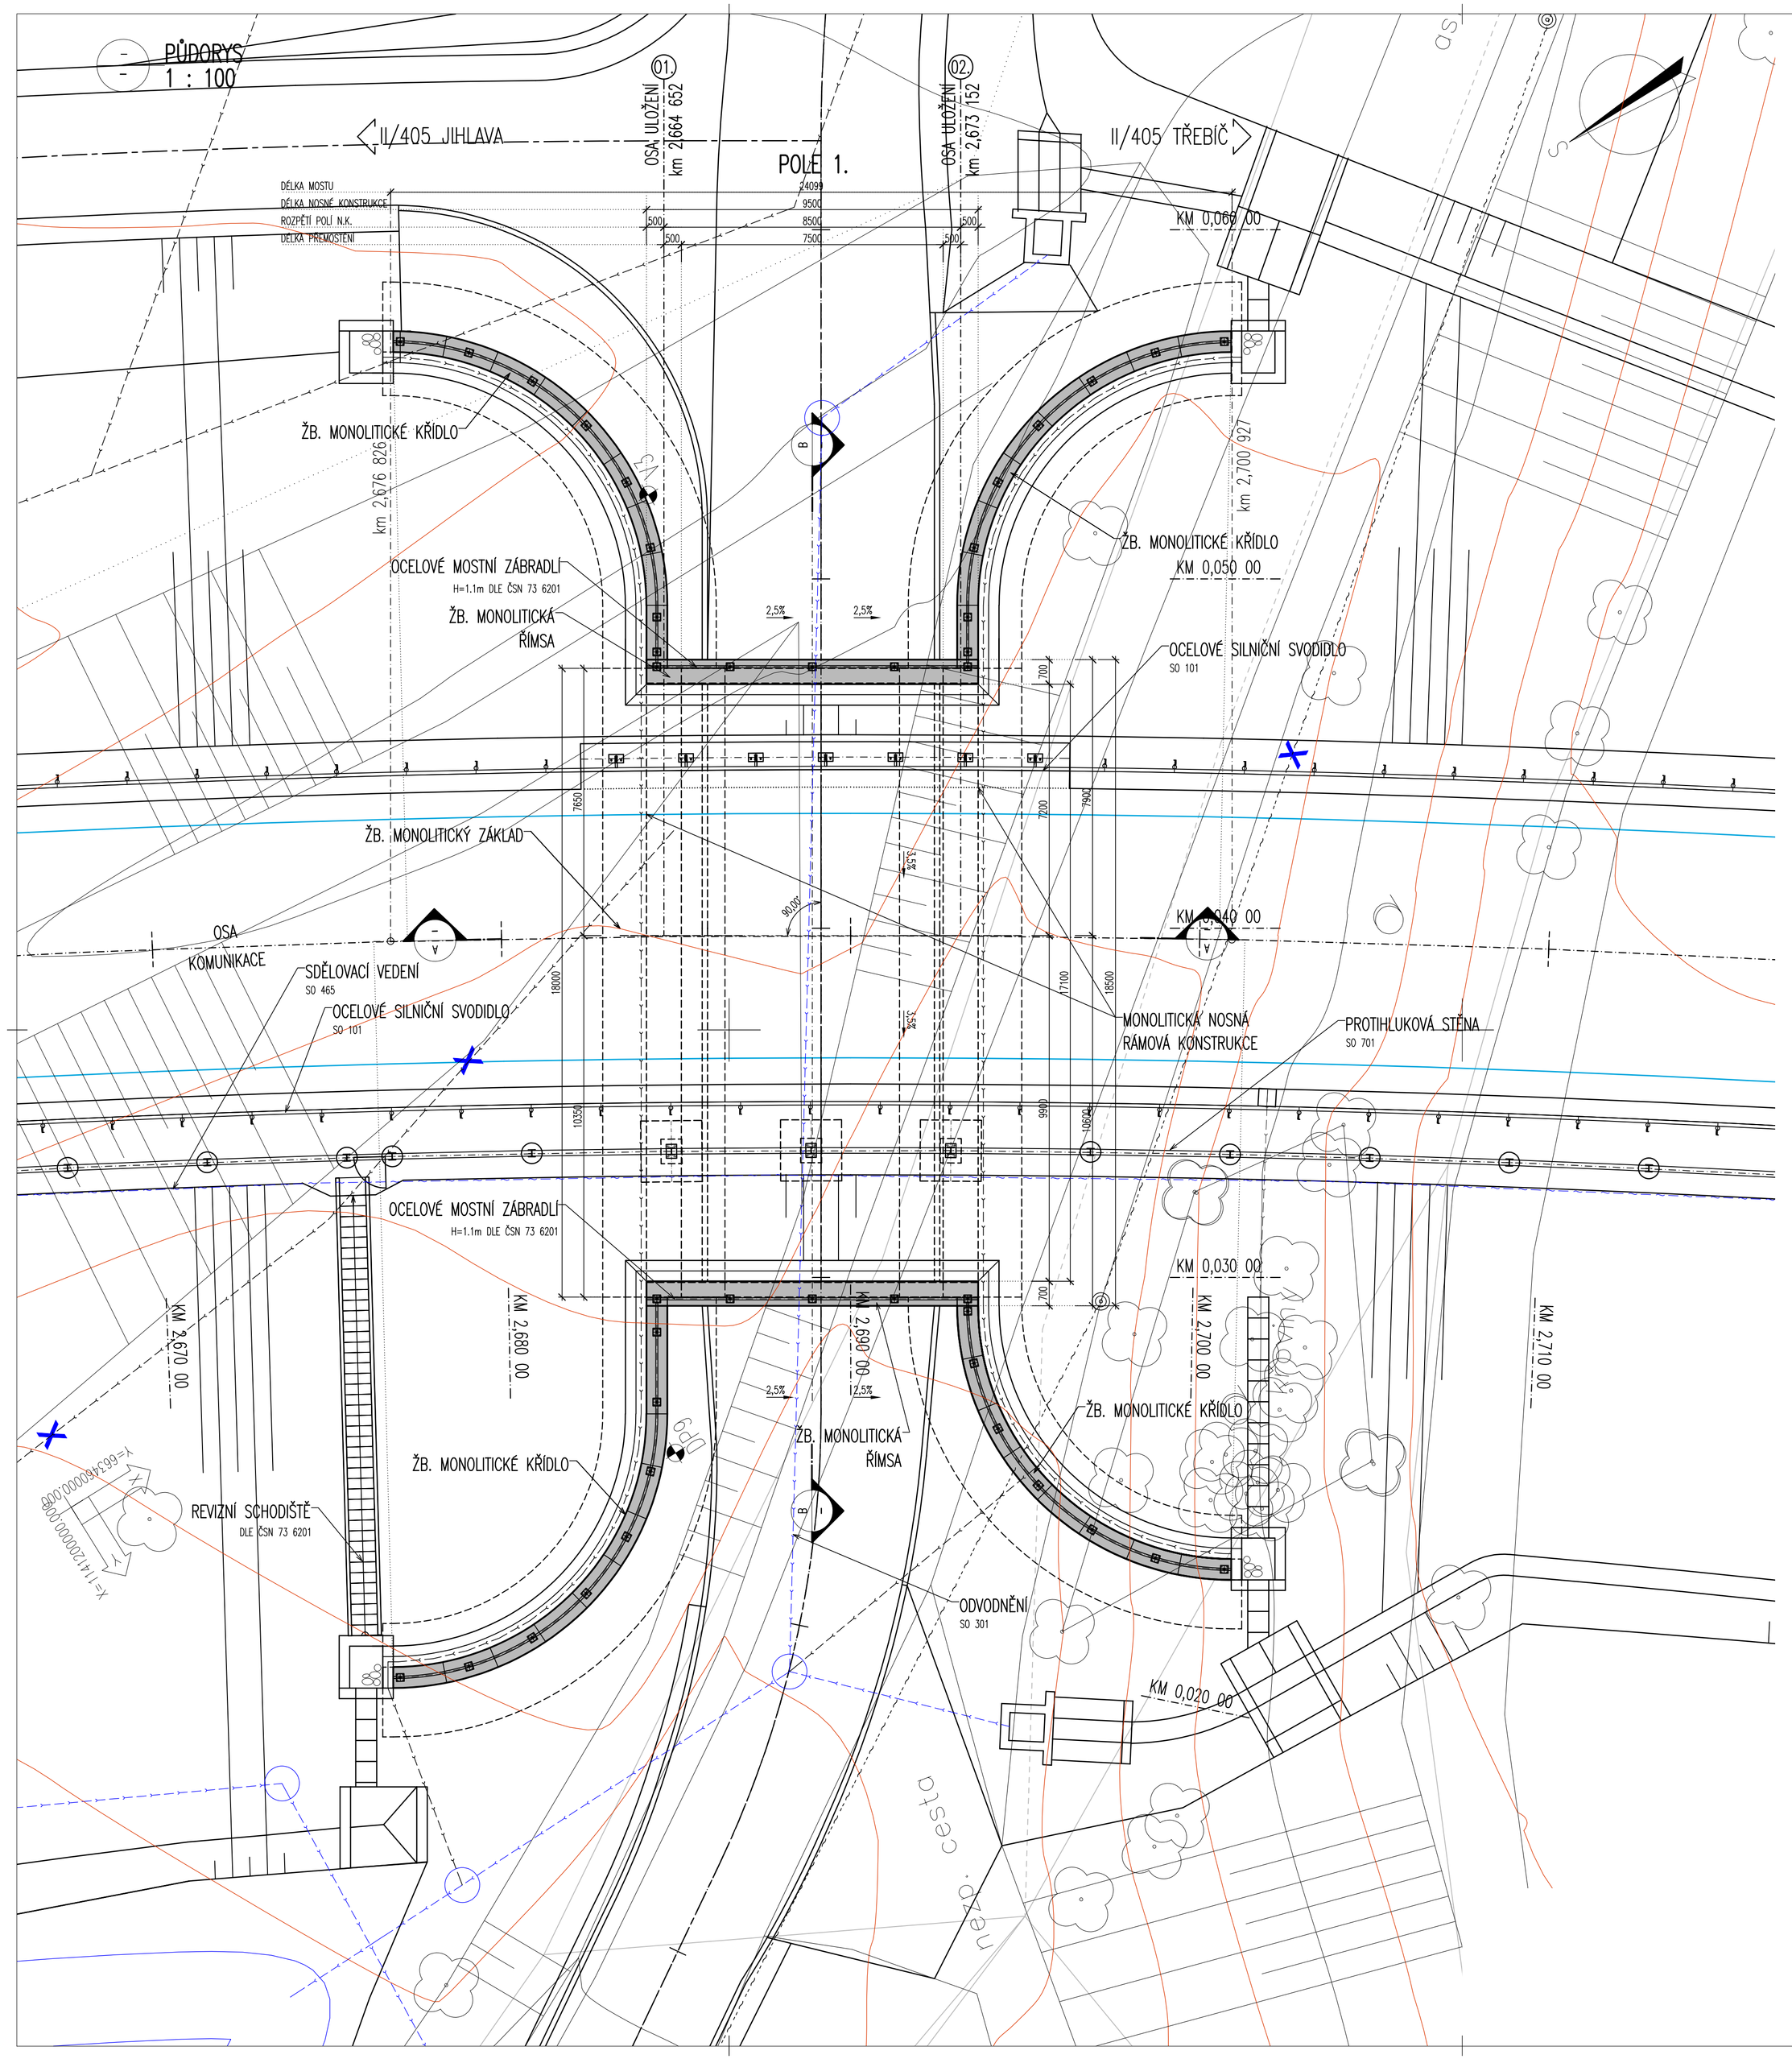
II/405 JIHLAVA
II/405 TŘEBÍČ
POLE 1.
OSA ULOŽENÍ 01 km 2,664 652
OSA ULOŽENÍ 02 km 2,673 152
DÉLKA MOSTU 24098
DÉLKA NOSNÉ KONSTRUKCE 9500
ROZPĚTÍ POLÍ N.K. 8500 7500
DÉLKA PŘEMOSTĚNÍ 500 500
KM 0,060 00
KM 0,050 00
KM 0,040 00
KM 0,030 00
KM 0,020 00
km 2,676 826
km 2,700 927
ŽB. MONOLITICKÉ KŘÍDLO
ŽB. MONOLITICKÁ ŘÍMSA
OCELOVÉ MOSTNÍ ZÁBRADLÍ H=1.1m DLE ČSN 73 6201
OCELOVÉ SILNIČNÍ SVODIDLO SO 101
ŽB. MONOLITICKÝ ZÁKLAD
OSA KOMUNIKACE
SDĚLOVACÍ VEDENÍ SO 465
MONOLITICKÁ NOSNÁ RÁMOVÁ KONSTRUKCE
PROTIHLUKOVÁ STĚNA SO 701
KM 2,670 00
KM 2,680 00
KM 2,690 00
KM 2,700 00
KM 2,710 00
REVIZNÍ SCHODIŠTĚ DLE ČSN 73 6201
ODVODNĚNÍ SO 301
2,5%
