

DRUH POVRCHU ÚZEMÍ
KATASTRÁLNÍ ÚZEMÍ
OKRES: JIHLAVA
KRAJ: VYSOČINA

II/405 BRTNICE - OBCHVAT, PD
SO 151 ÚPRAVA NAPOJENÍ ÚČELOVÉ KOMUNIKACE
V KM 3,540 - 3,750
PODÉLNÝ PROFIL
MĚŘITKO 1 : 500/50

STÁVAJÍCÍ SÍŤ:
PŘELOŽKY SÍŤ:

SO 101 PŘELOŽKA SILNICE II/405

SKLONOVÉ POMĚRY:

MĚŘITKA:
1: 500., 1: 50.

ZMĚNA PŘÍČNÉHO
SKLONU VOZOVKY:

KÓTY NIVELETY:


KÓTY TERÉNU:

SROVNÁVACÍ ROVINA:

STANIČENÍ:

VZDÁLENOST PŘ. ŘEZŮ:

SMĚROVÉ POMĚRY:

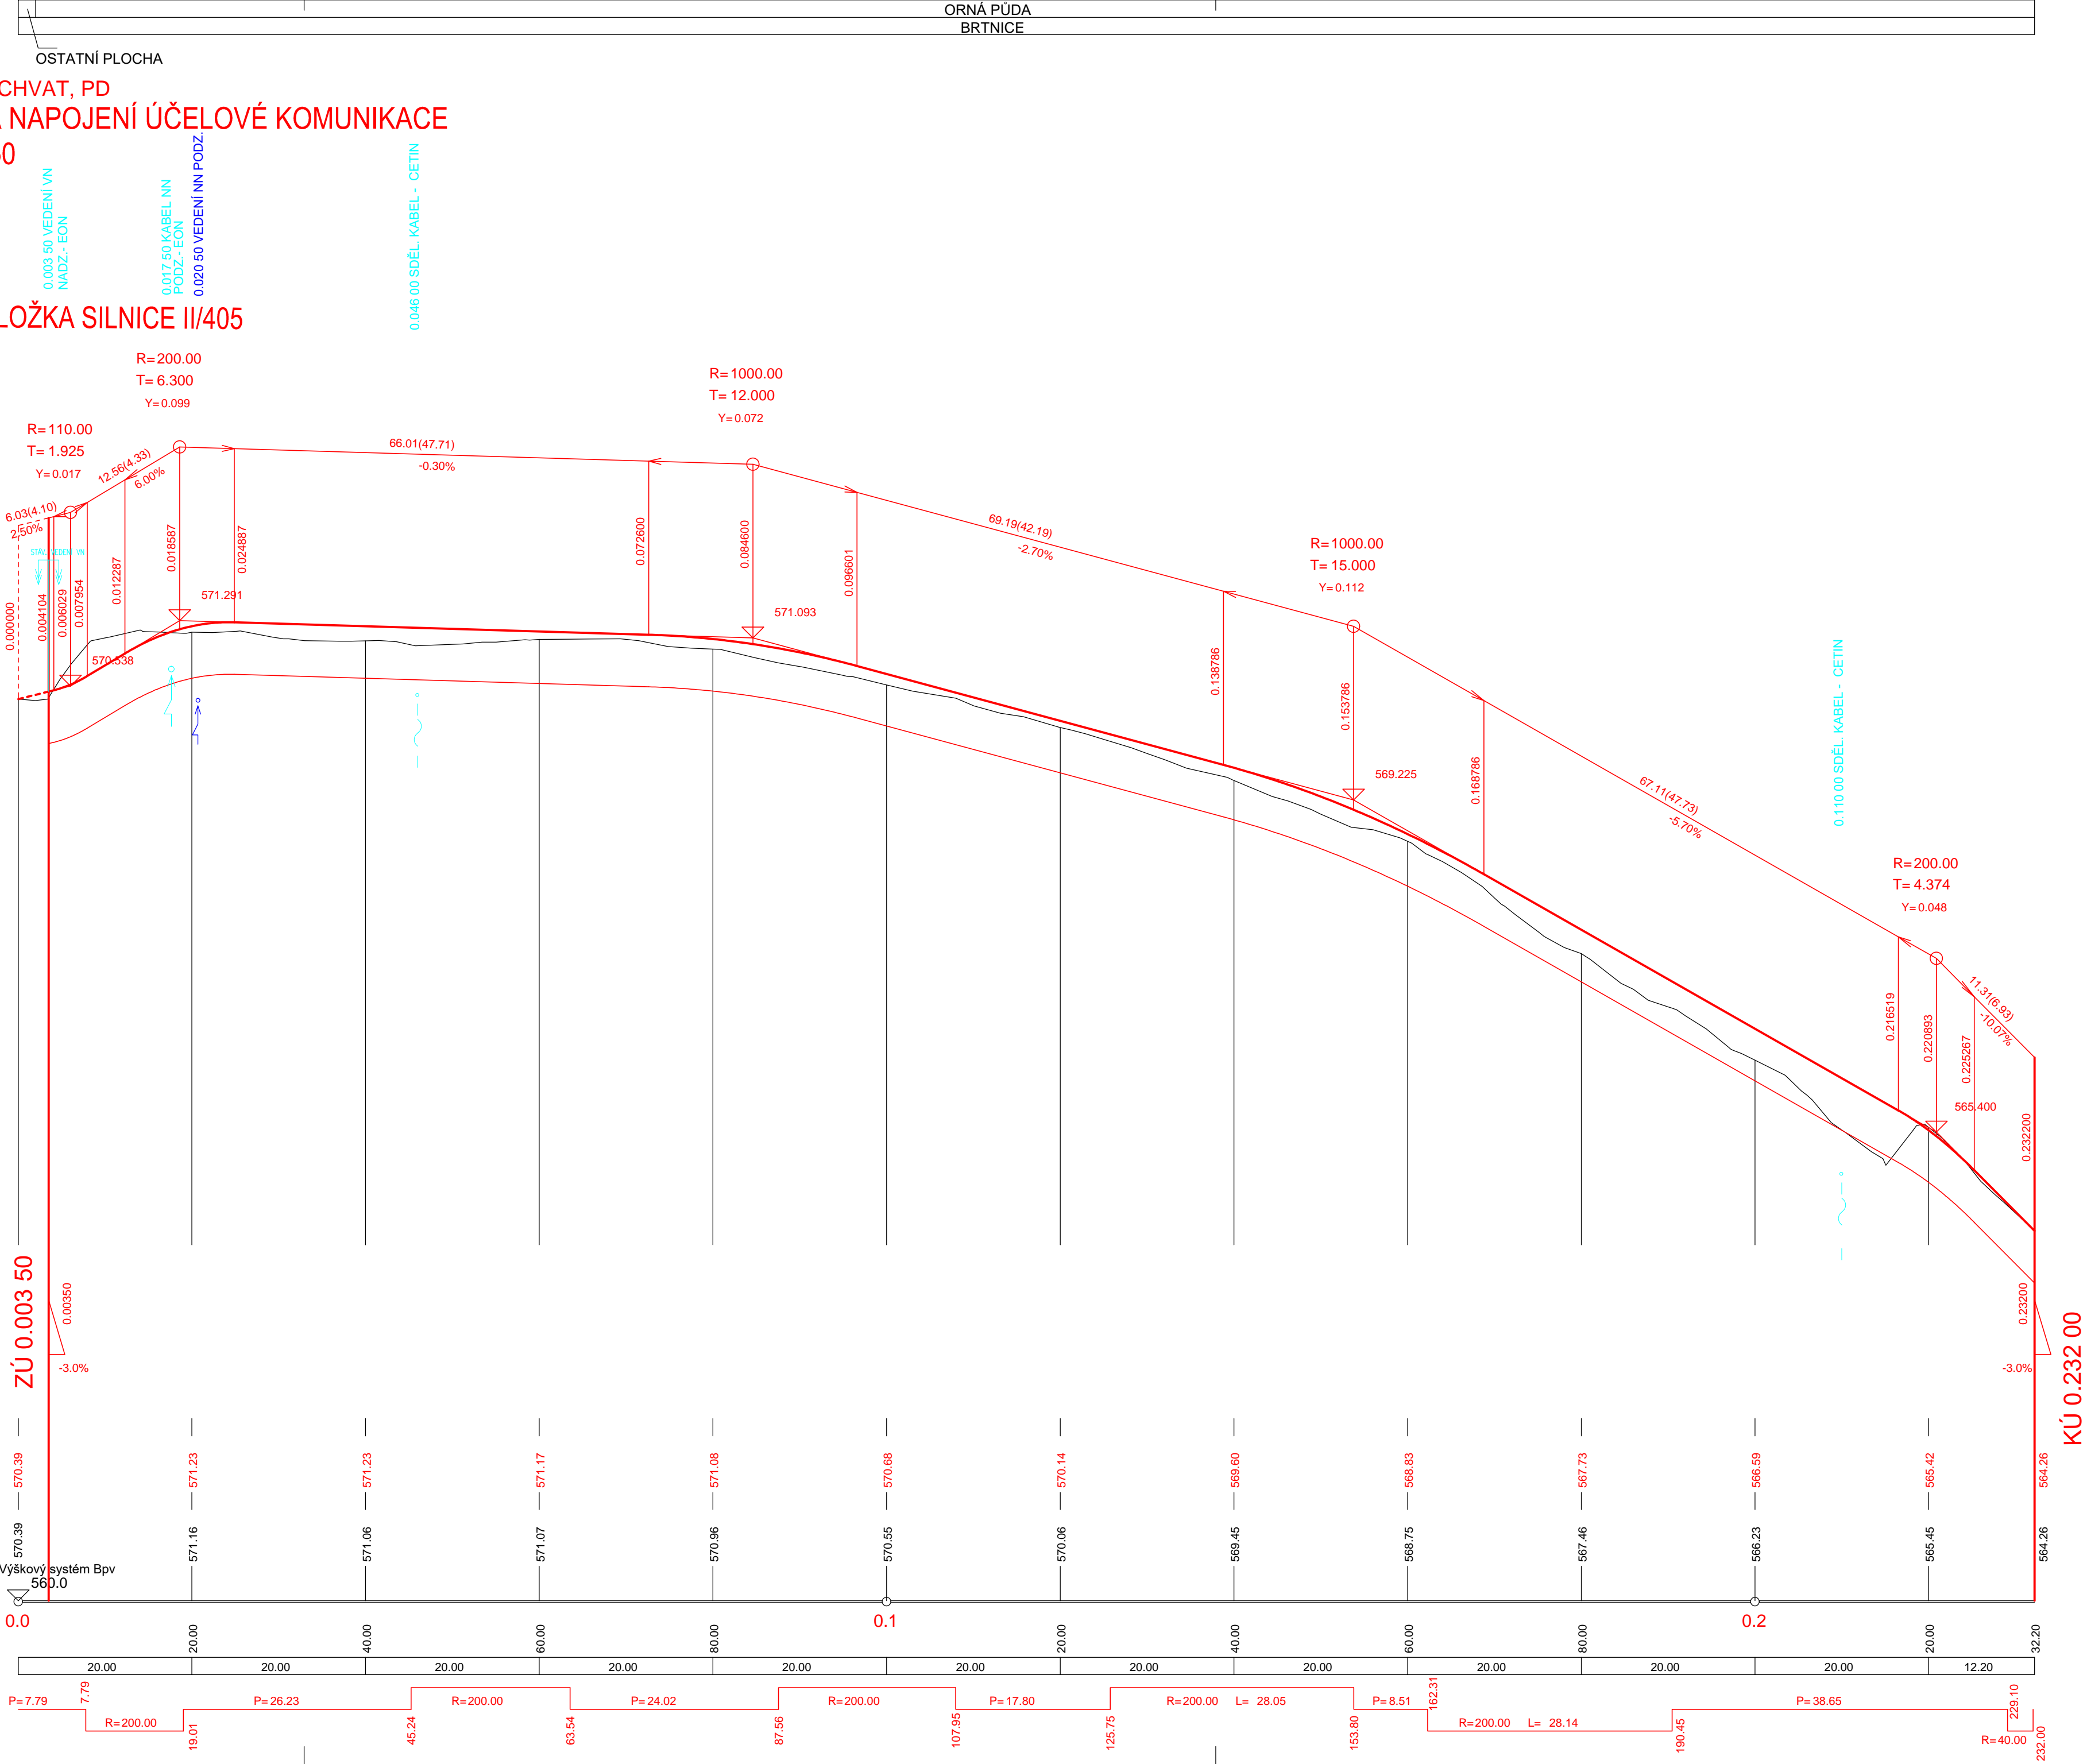

Generální projektant:
MDS PROJEKT

MDS projekt s.r.o.
Försterova 175, 566 01 Vysoké Mýto
tel.: +420 465 322 451
fax: +420 465 323 532
e-mail: mds@mdsprojekt.cz

SO151
DSP

SOÚRADNICOVÝ SYSTÉM: S-JTSK		VÝŠKOVÝ SYSTÉM: BpV	
KRESLIL:	KOLEKTIV	<div><div>DOPRAPLAN s.r.o.</div><div>PŘEMYSLOVČŮ 462/6, 709 00 OSTRAVA-MAR.HORY</div></div>	
ZPRACOVAL:	ING. PAVEL HANYK		
TECHNICKÁ KONTROLA:	ING. JAN BURSA		
ZODP. PROJEKTANT SO:	ING. PAVEL HANYK		
HLAVNÍ INŽENÝR PROJEKTU:	ING. DAGMAR KLAJMONOVÁ	STUPEŇ: DSP	
KRAJ: VYSOČINA	OKRES: JIHLAVA		
INVESTOR: KRAJ VYSOČINA, ŽIŽKOVA 57, 587 33 JIHLAVA	OBEC: BRTNICE	ZAK.ČÍSLO:	1861
AKCE: II/405 BRTNICE – OBCHVAT		ARCHIVNÍ ČÍSLO:	1861–18–2
OBJEKT: SO 151 – ÚPRAVA NAPOJENÍ ÚČELOVÉ KOMUNIKACE V KM 3,540–3,750		DATUM:	10/2020
OBSAH: PODÉLNÝ PROFIL		FORMÁT:	A4
		MĚŘITKO:	1:500/50
		ČÍSLO SOUPRAVY:	ČÍSLO PŘÍLOHY: 03