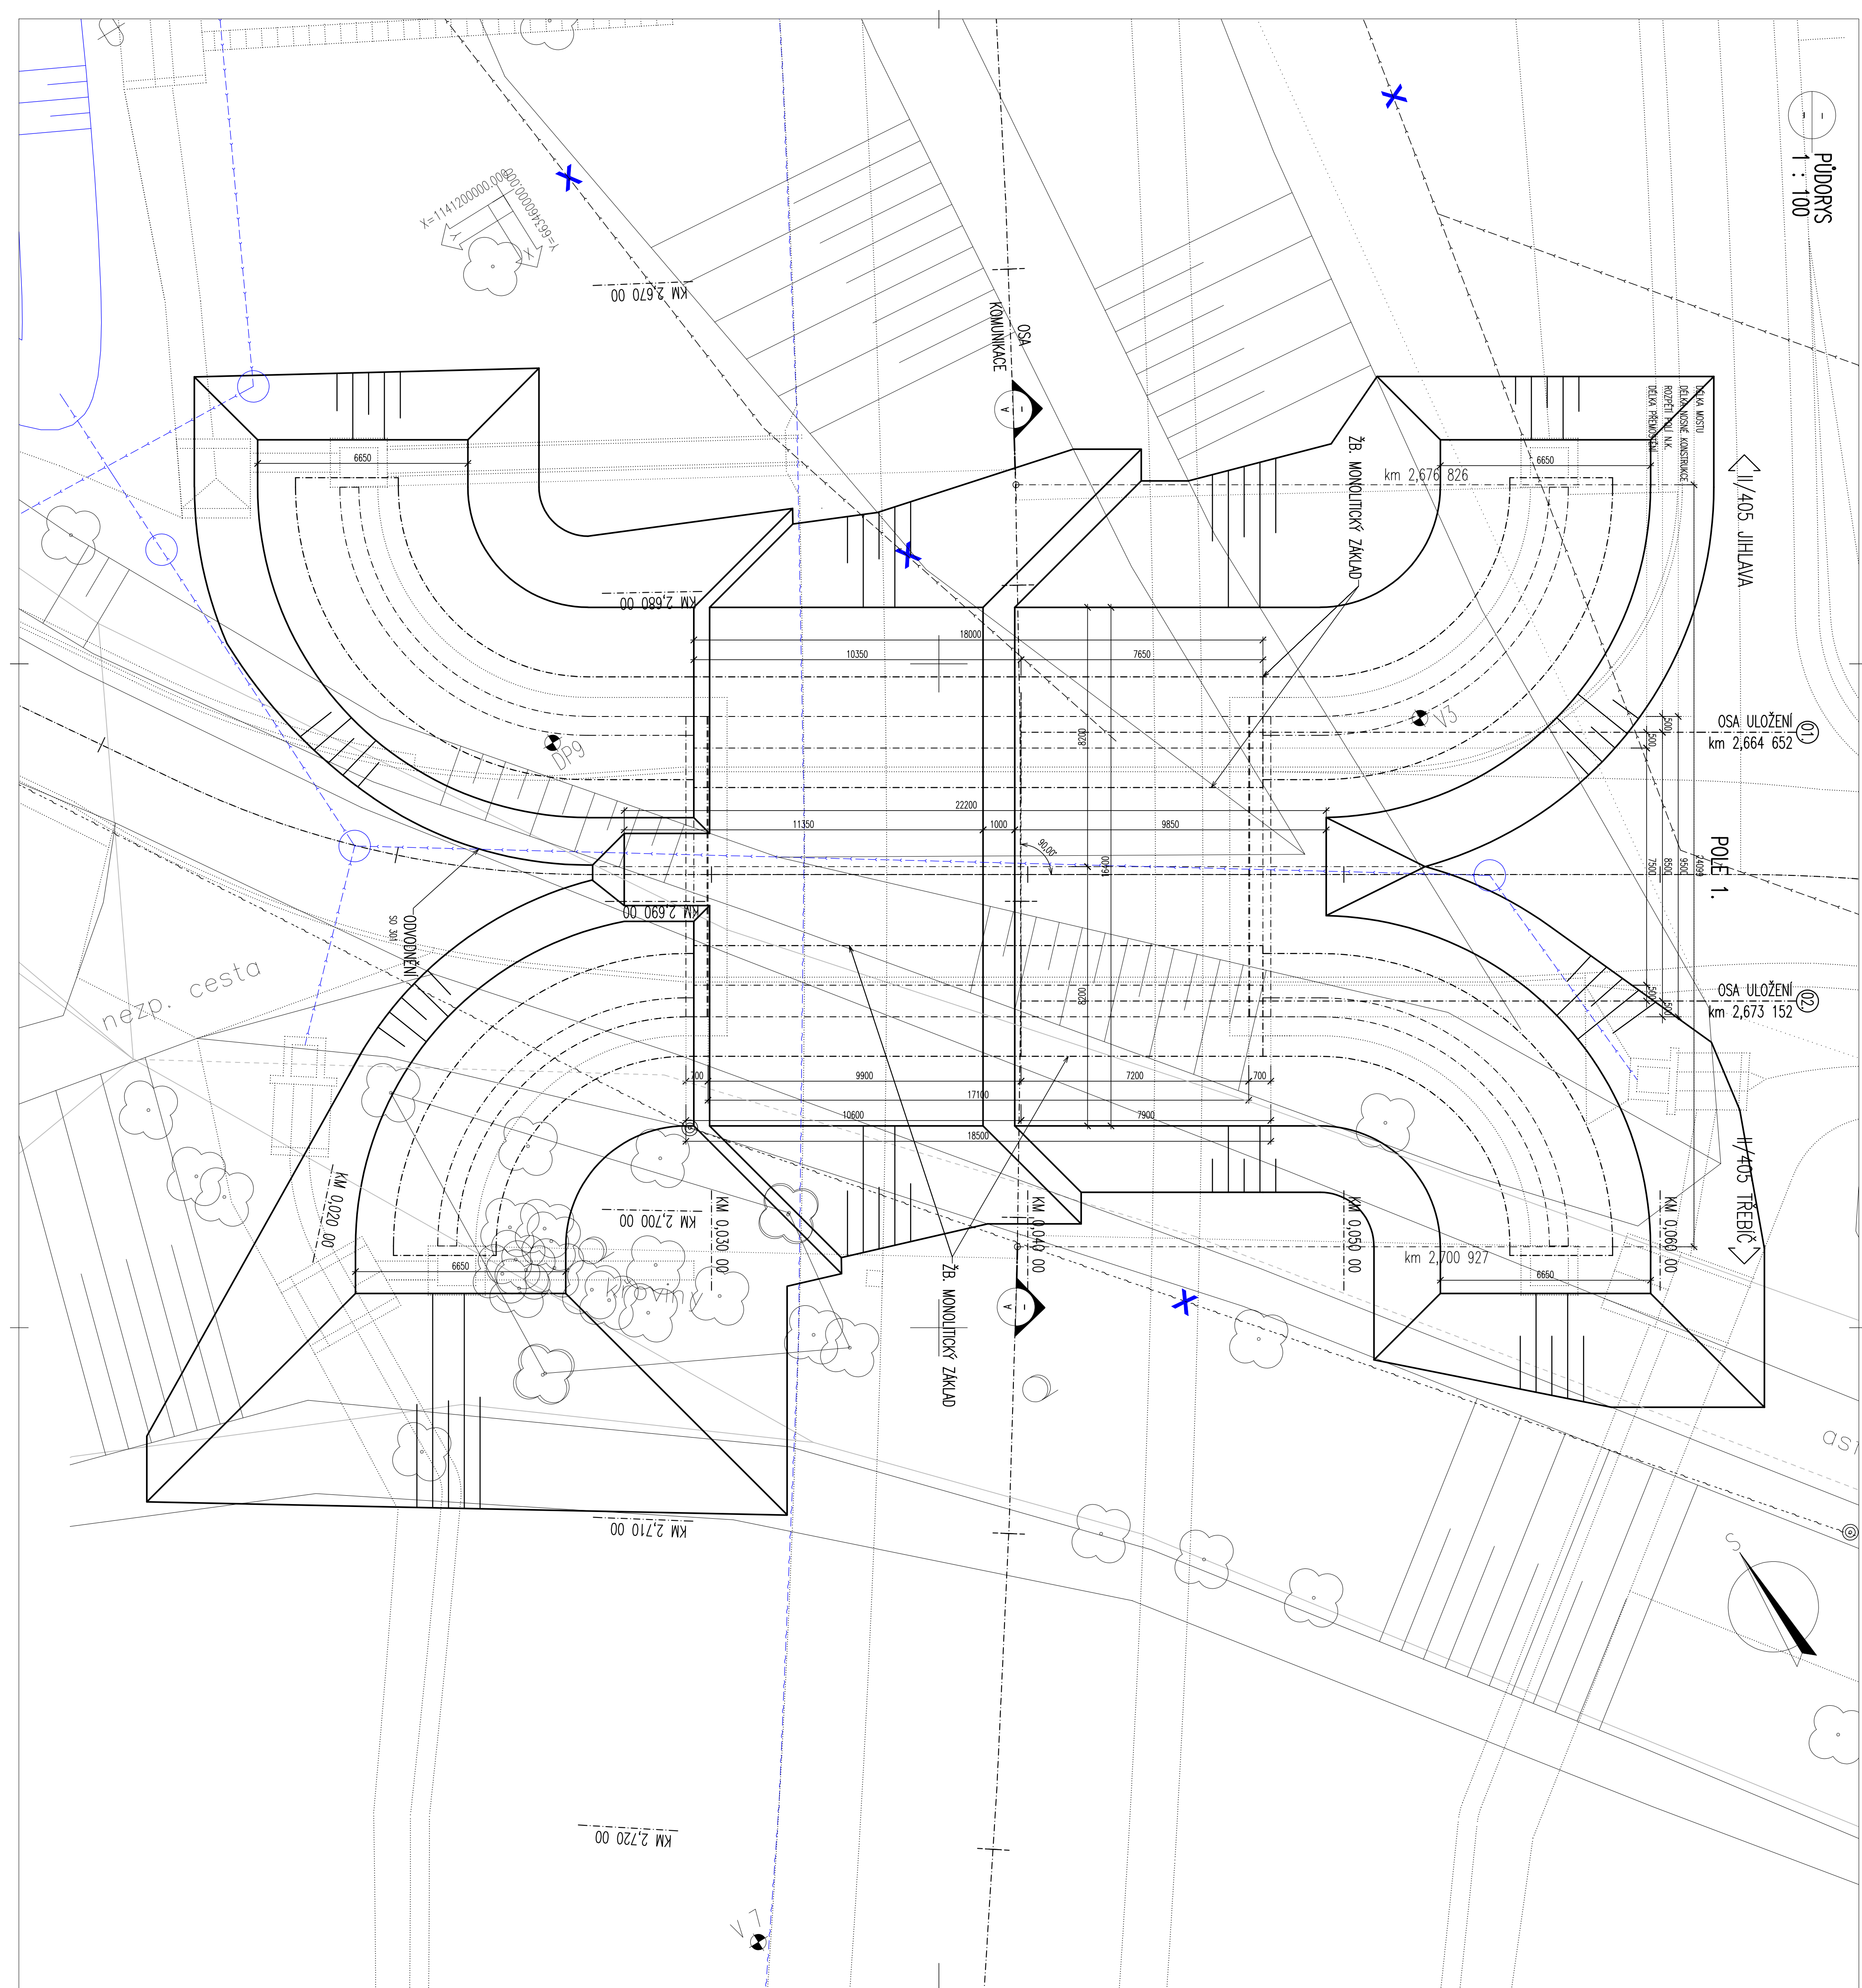
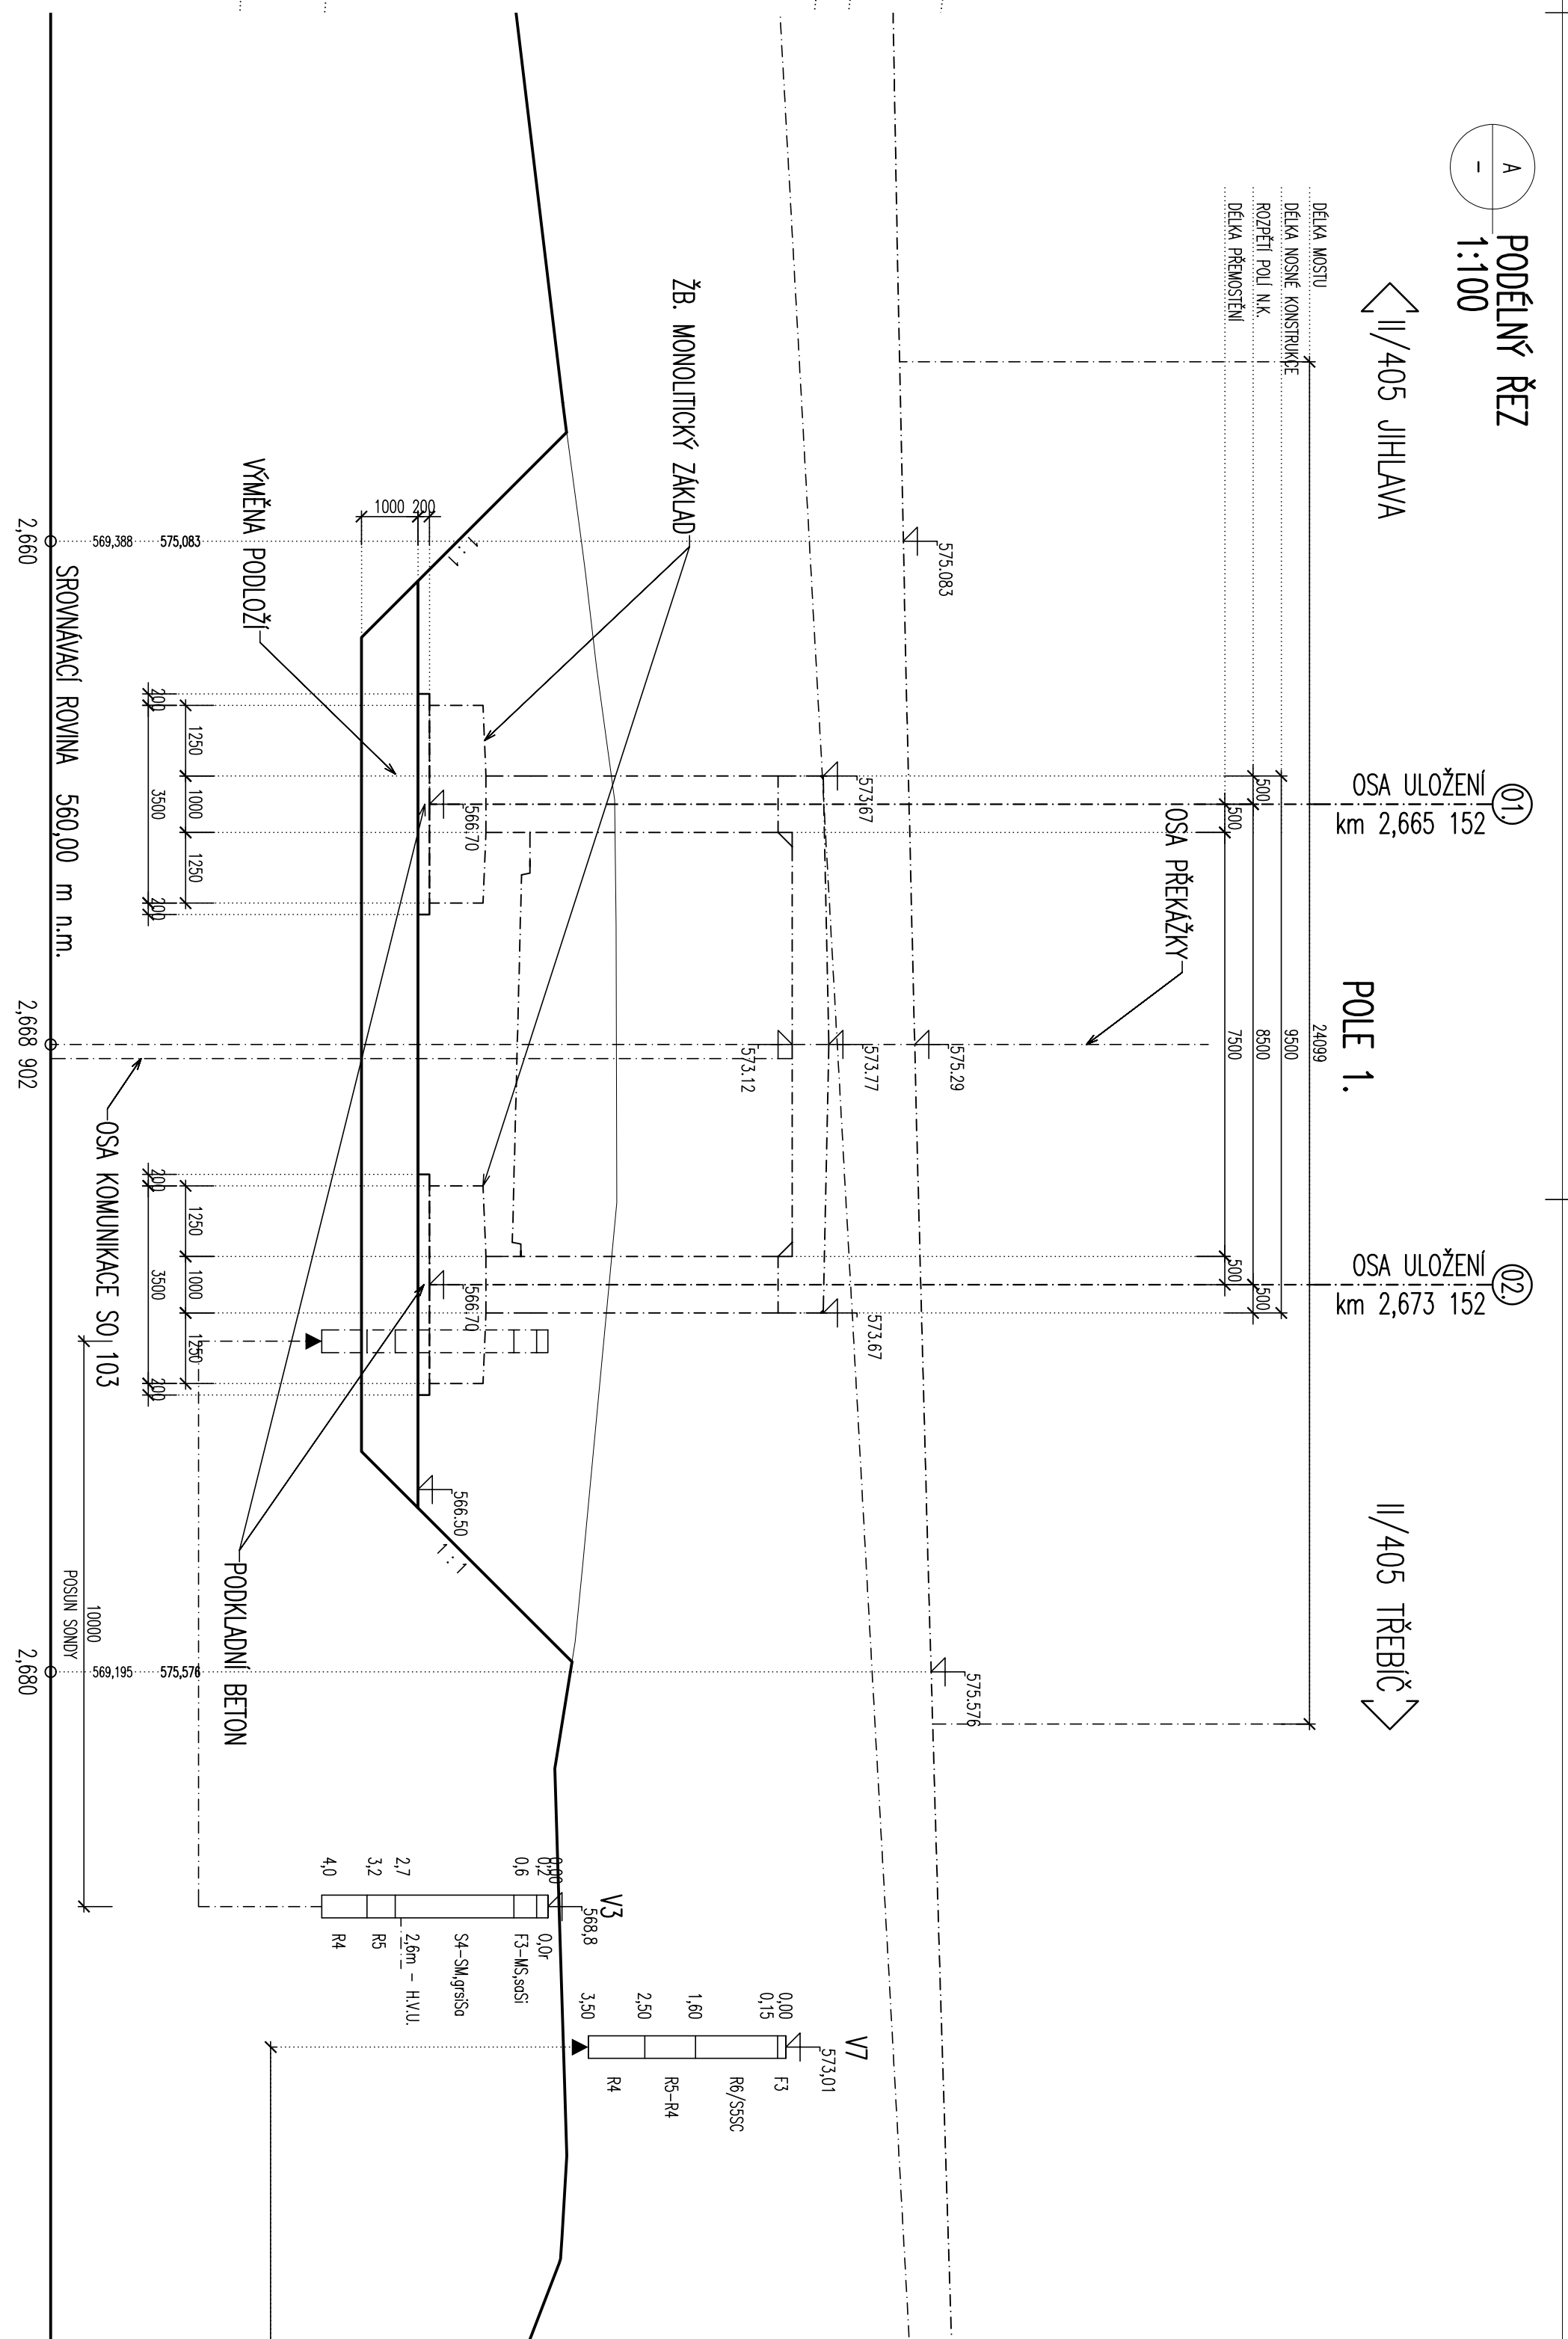

 PUDORYS  
 1 : 100




PODELYNÝ REZ  
1:100



## POZNÁMKY

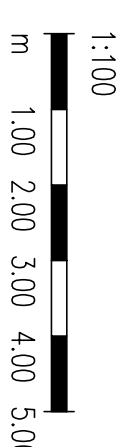- [illegible]

MĚŘÍTKO:



II/405 BRTNICE – OBECNÁ BRITNICE SO 202 – MOST PŔES MÍSTNÍ KOMUNIKACE V KM 2,689 OBEC:			
VÝKOPNÉ SCHEMA			
04.		04.	