



POLNÍ CESTA PC1 V KM 3,390 SO101

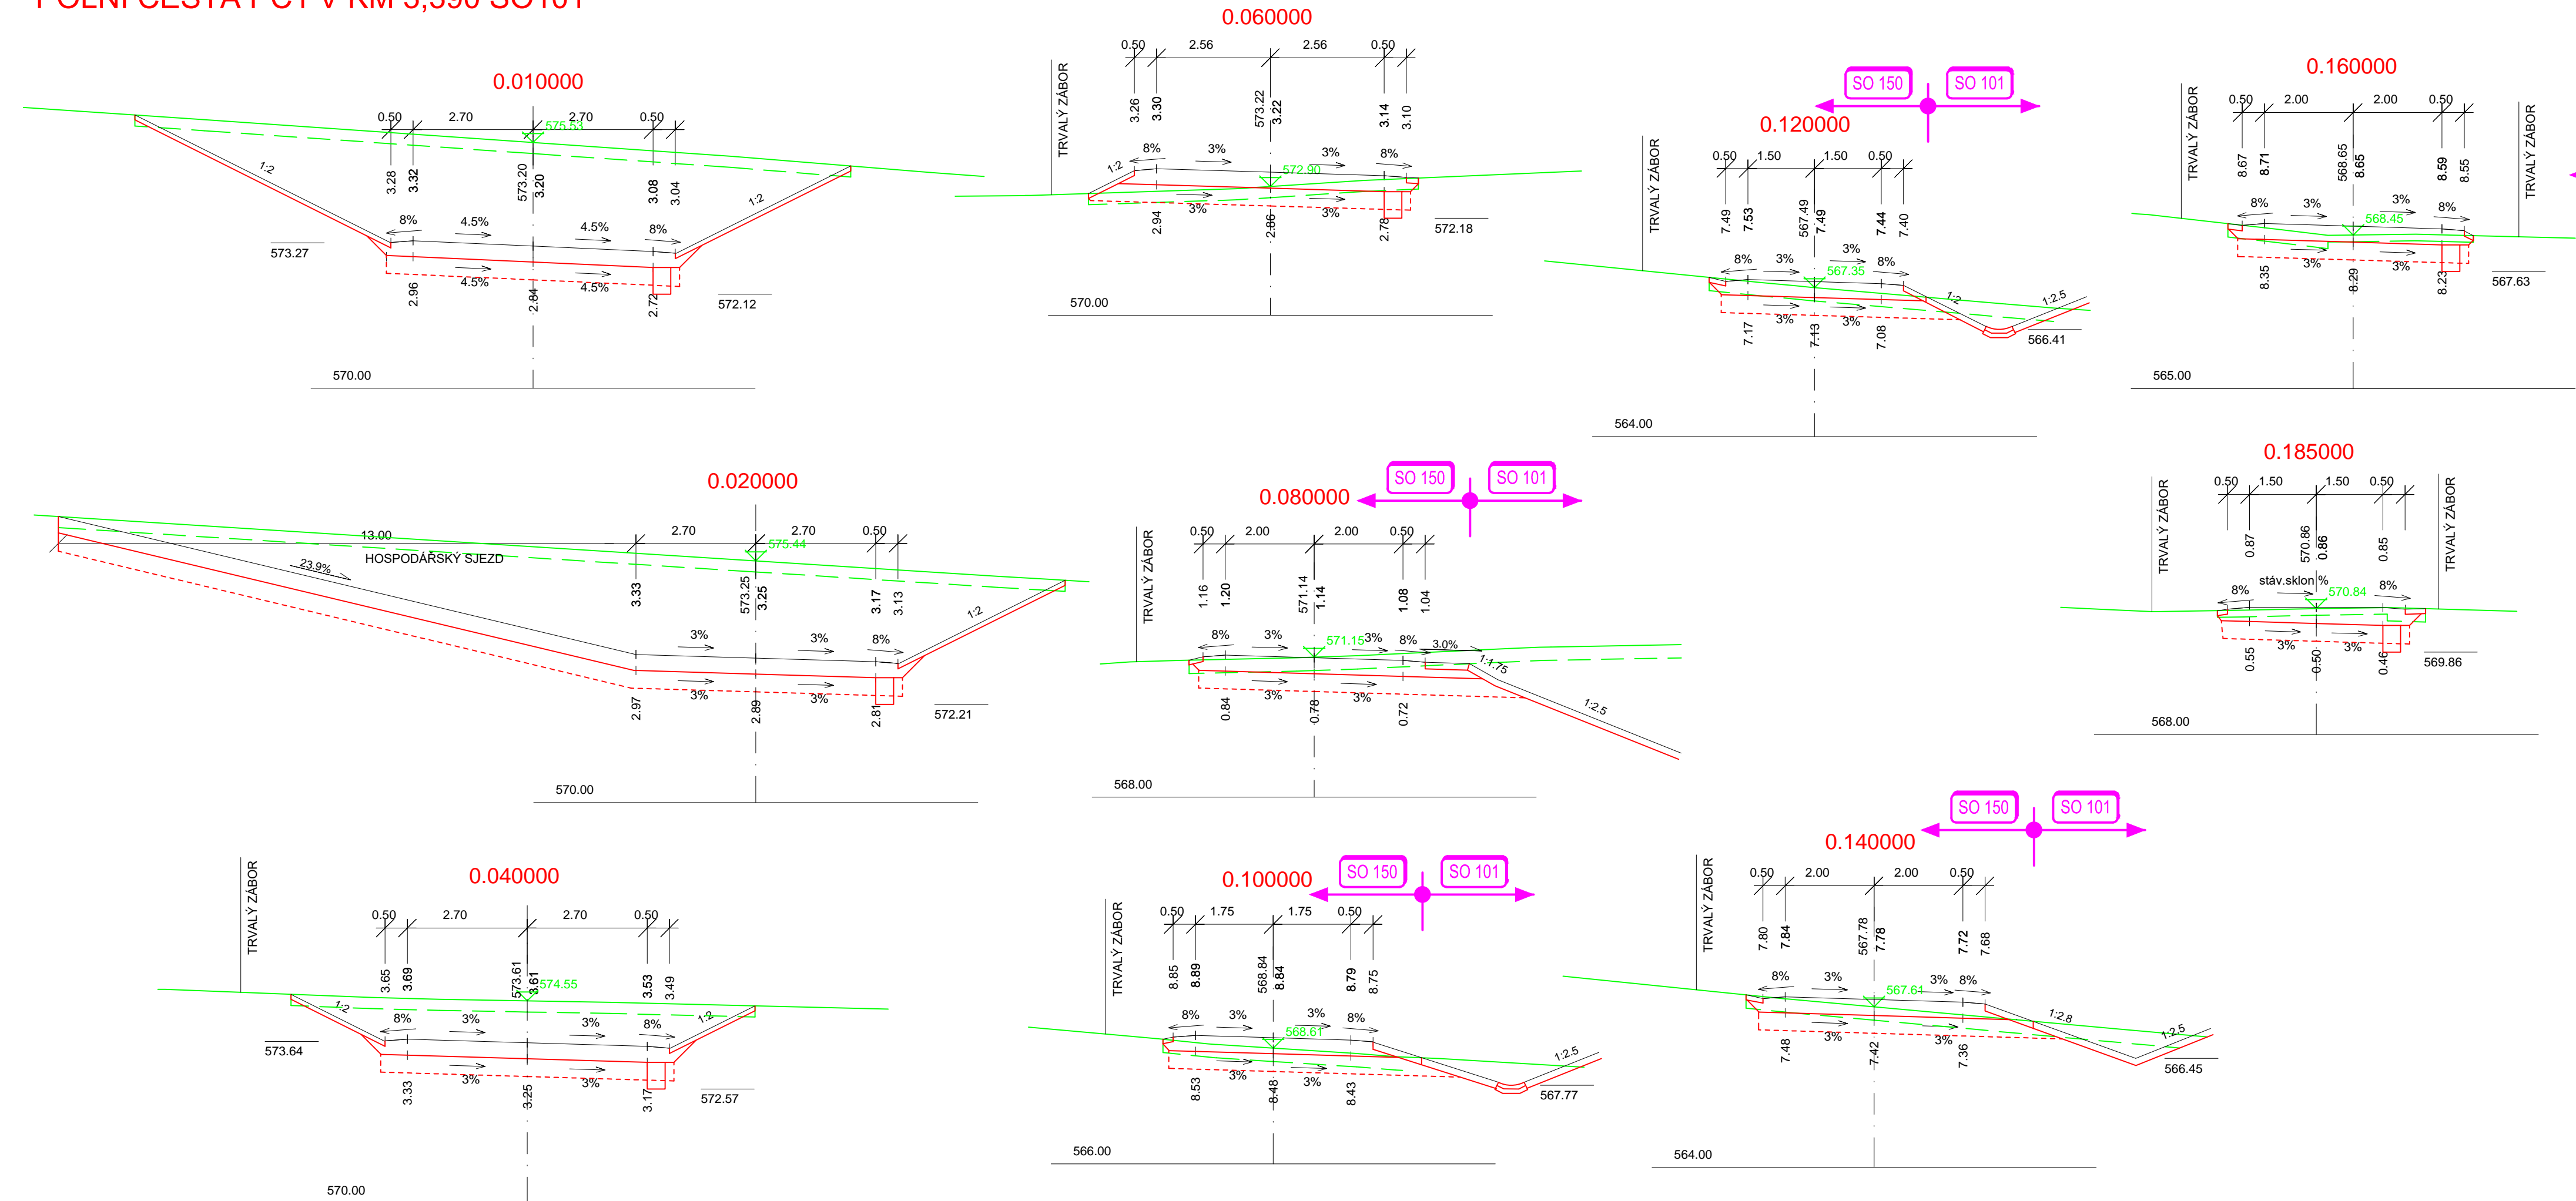

POLNÍ CESTA PC2 V KM 0,057 SO104

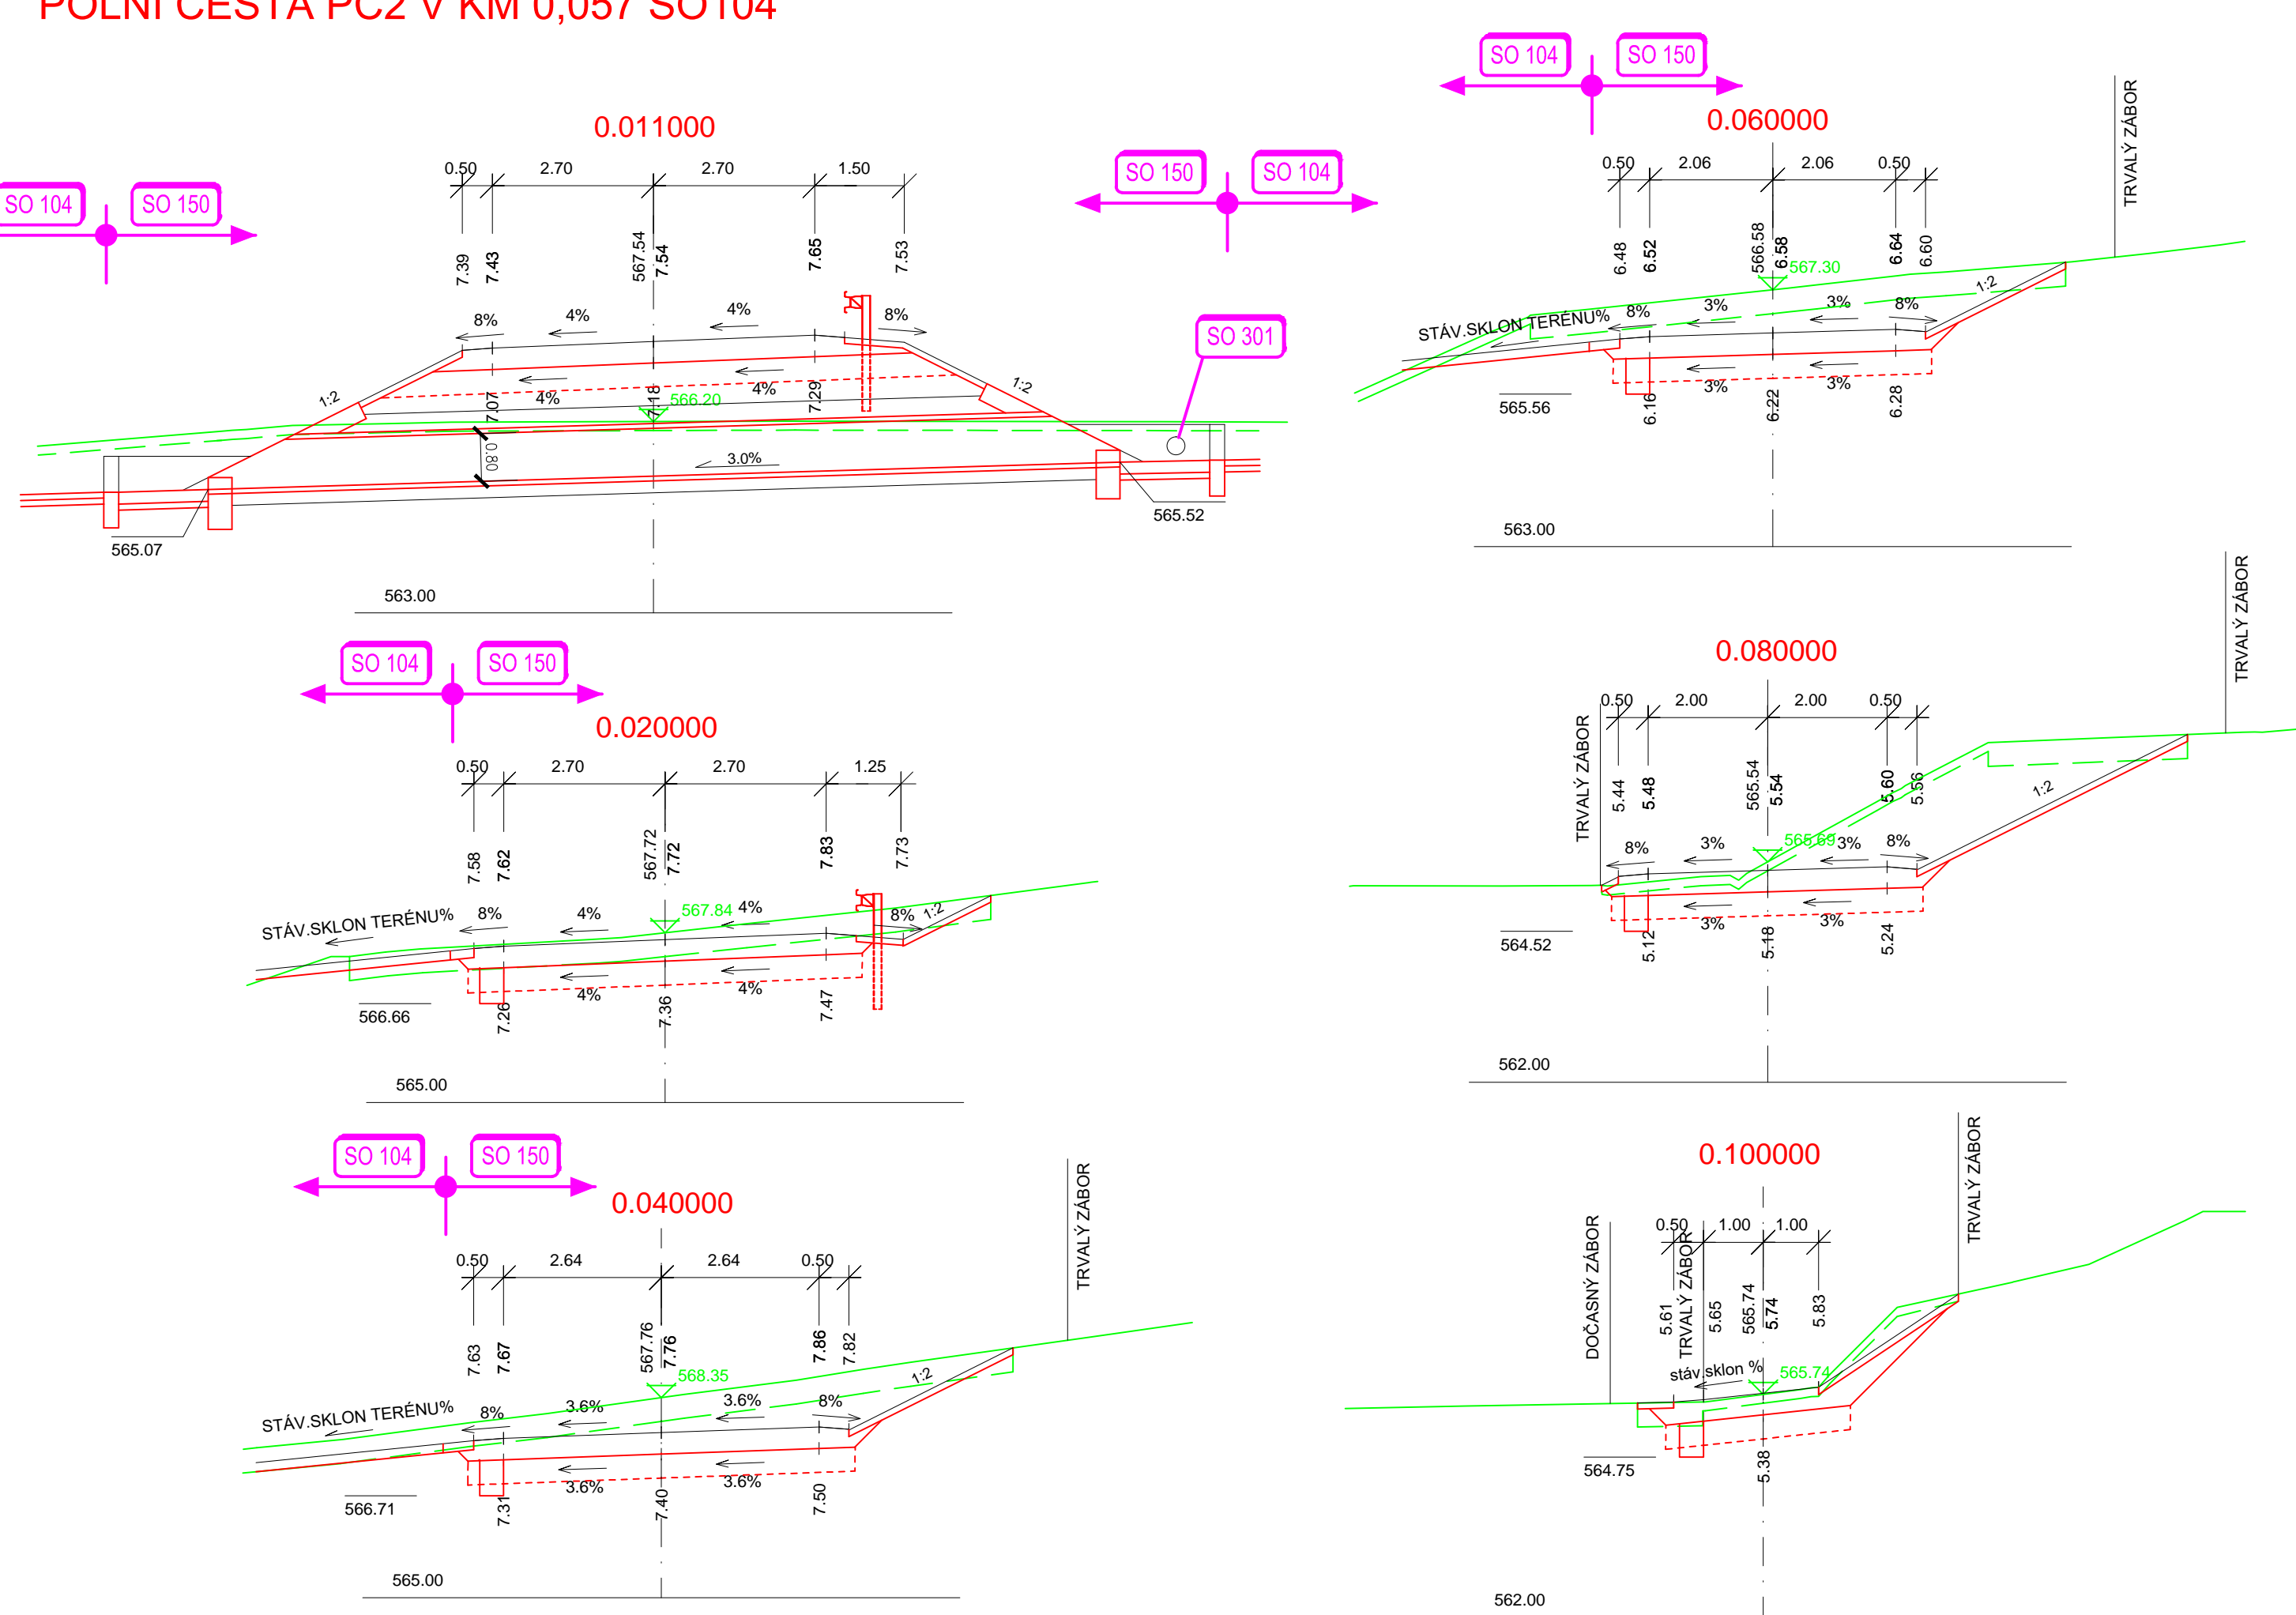



Generální projektant:

MDS PROJEKT

MDS projekt s.r.o.
 Fürsterova 175, 566 01 Vysoké Mýto
 tel.: +420 465 322 451
 fax: +420 465 323 532
 e-mail: mds@mdsprojekt.cz

SO150 DSP

SOUŘADNICOVÝ SYSTÉM: S-JTSK		VÝŠKOVÝ SYSTÉM: BpV	
KRESLIL:	KOLEKTIV		
ZPRACOVAL:	ING. PAVEL HANYK		
TECHNICKÁ KONTROLA:	ING. JAN BURSA		
ZODP. PROJEKTANT SO:	ING. PAVEL HANYK		
HLAVNÍ INŽENÝR PROJEKTU:	ING. DAGMAR KLAJMONOVÁ		
KRAJ: VYSOČINA	OKRES: JIHLAVA	OBEC: BRTNICE	
INVESTOR: KRAJ VYSOČINA, ŽÍŽKOVA 57, 587 33 JIHLAVA			
AKCE:		STUPEŇ:	DSP
II/405 BRTNICE – OBCHVAT		ZAK.ČÍSLO:	1861
		ARCHIVNÍ ČÍSLO:	1861–18–2
		DATUM:	10/2020
		FORMÁT:	3x44
OBJEKT: SO 150 – PŘELOŽKY POLNÍCH CEST		MĚŘÍTKO:	1:100
OBSAH:		ČÍSLO SOUPRAVY:	ČÍSLO PŘÍLOHY:
PŘÍČNÉ ŘEZY			05