


PŮDORYS STŘECHY – STÁVAJÍCÍ STAV

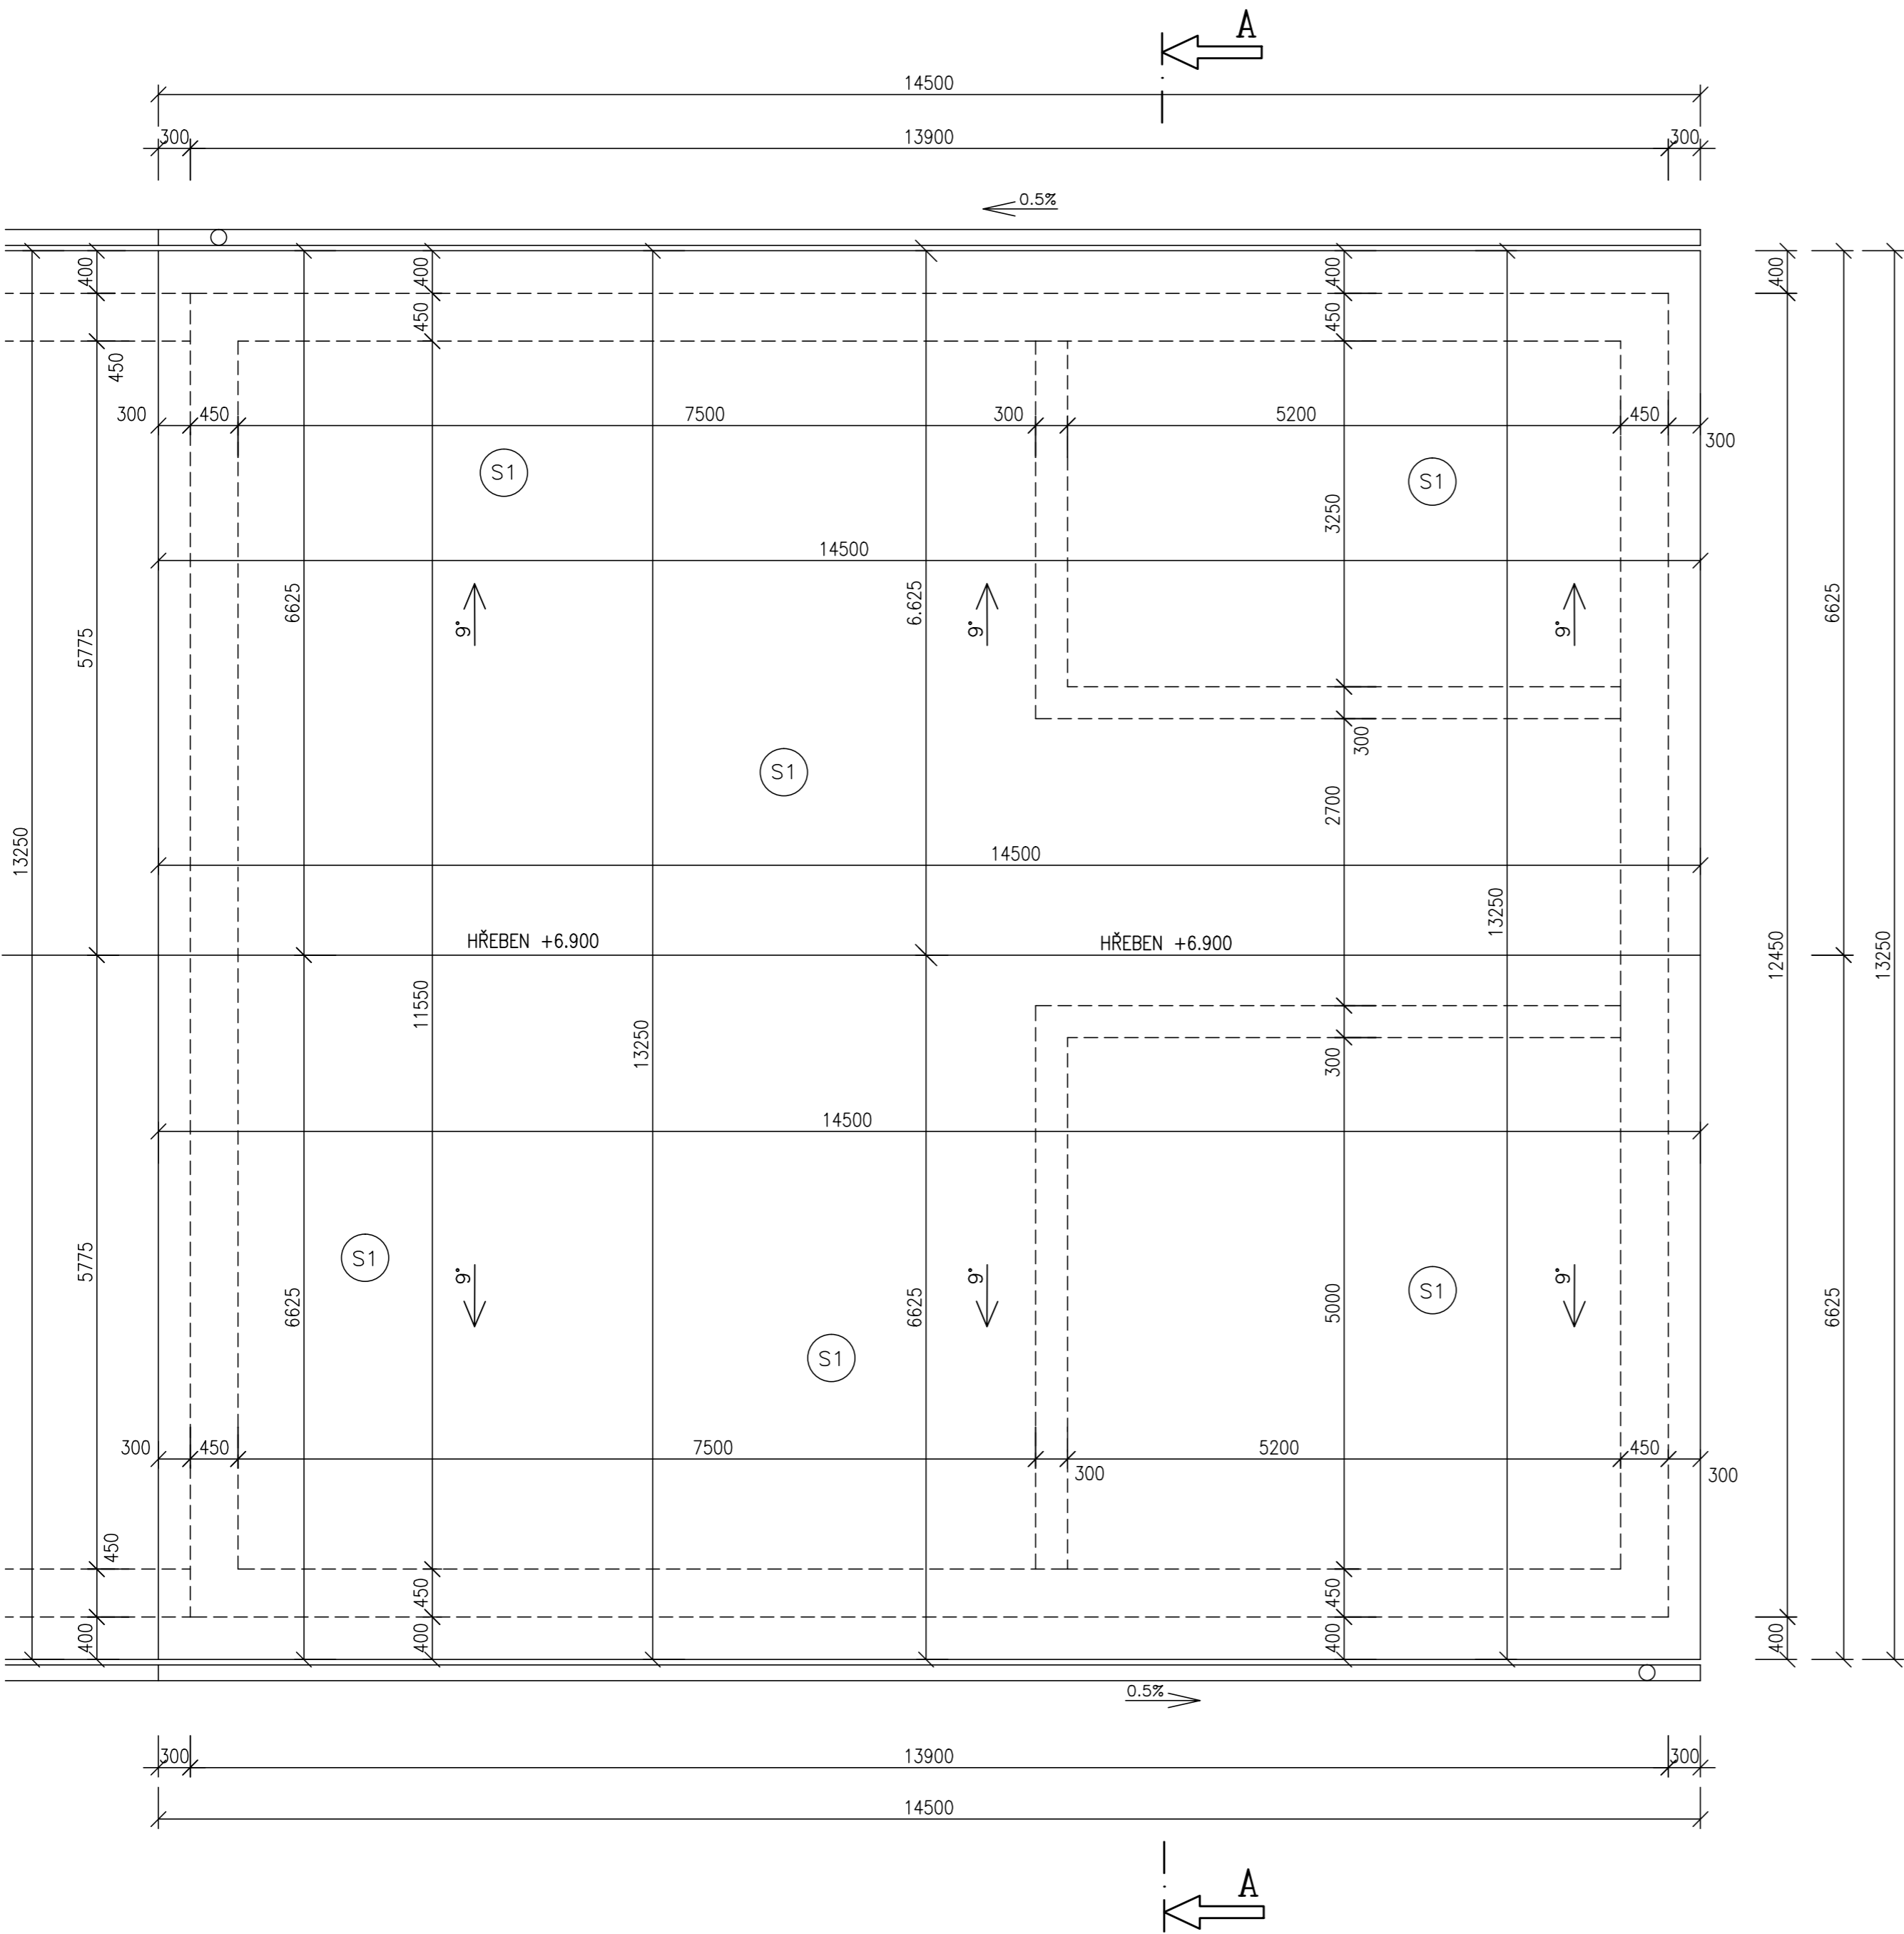


SKLADBA STŘEŠNÍHO PLAŠTĚ

- S1 - STŘEŠNÍ KRYTINA Z TVAROVANÉHO HLINÍKOVÉHO PLECHU
- STŘEŠNÍ KONSTRUKCE Z OCELOVÝCH VAZNÍKŮ
- TEPELNÁ IZOLACE Z MINERÁLNÍ VATY
- POJISTNÁ HYDROIZOLACE
- PODHLAD Z MINERÁLNÍCH KAZET NA NOSNÉM DŘEVĚNÉM ROŠTU

POZNÁMKA

-PODKLADEM PRO ZPRACOVÁNÍ PROJEKTOVÉ DOKUMENTACE STÁVAJÍCÍHO STAVU BYLY POUŽITY STÁVAJÍCÍ MATERIÁLY – PROJEKTOVÁ DOKUMENTACE Z ROKU 1998, ING. JAN KONICAR "UMÝVÁRNA AUTOMOBILŮ A MECHANIZMŮ, SÚS JIHLAVA"

-ZAMĚŘENÍ STÁVAJÍCÍHO STAVU OBJEKTU PROVEDENO POMOCÍ LASEROVÉHO DÁLKOMĚRU HILTI A SVINOVACÍHO METRU

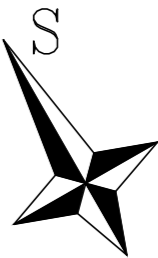

±0.000=1.NADZEMNÍ PODLAŽÍ

Paré číslo:

Vypracoval		Zodpovědný projektant		Projektant:	
ING. JOSEF SLABÝ		ING. JOSEF SLABÝ		ING.JOSEF SLABÝ	
Investor:	KRAJSKÁ SPRÁVA A ÚDRŽBA SILNIC VYSOČINY, PŘÍSPĚVKOVÁ ORGANIZACE			ARNOLEC 30	
				588 27 JAMNÉ U JIH.	
Stavba:	REKONSTRUKCE OBJEKTU BUDOVY S MYČKOU AUT NA CM JIHLAVA			Zak. číslo	58/11/2021
Akce:				Datum	11/2021
Objekt:				Stupeň	PDPS
Soubor:				Formát	6A4
Část,profese	D. ARCHITEKTONICKÉ A STAVEBNĚ TECHNICKÉ ŘEŠENÍ			Měřítko	1:50
Obsah:	Půdorys střechy – stávající stav			Příloha č.	02