
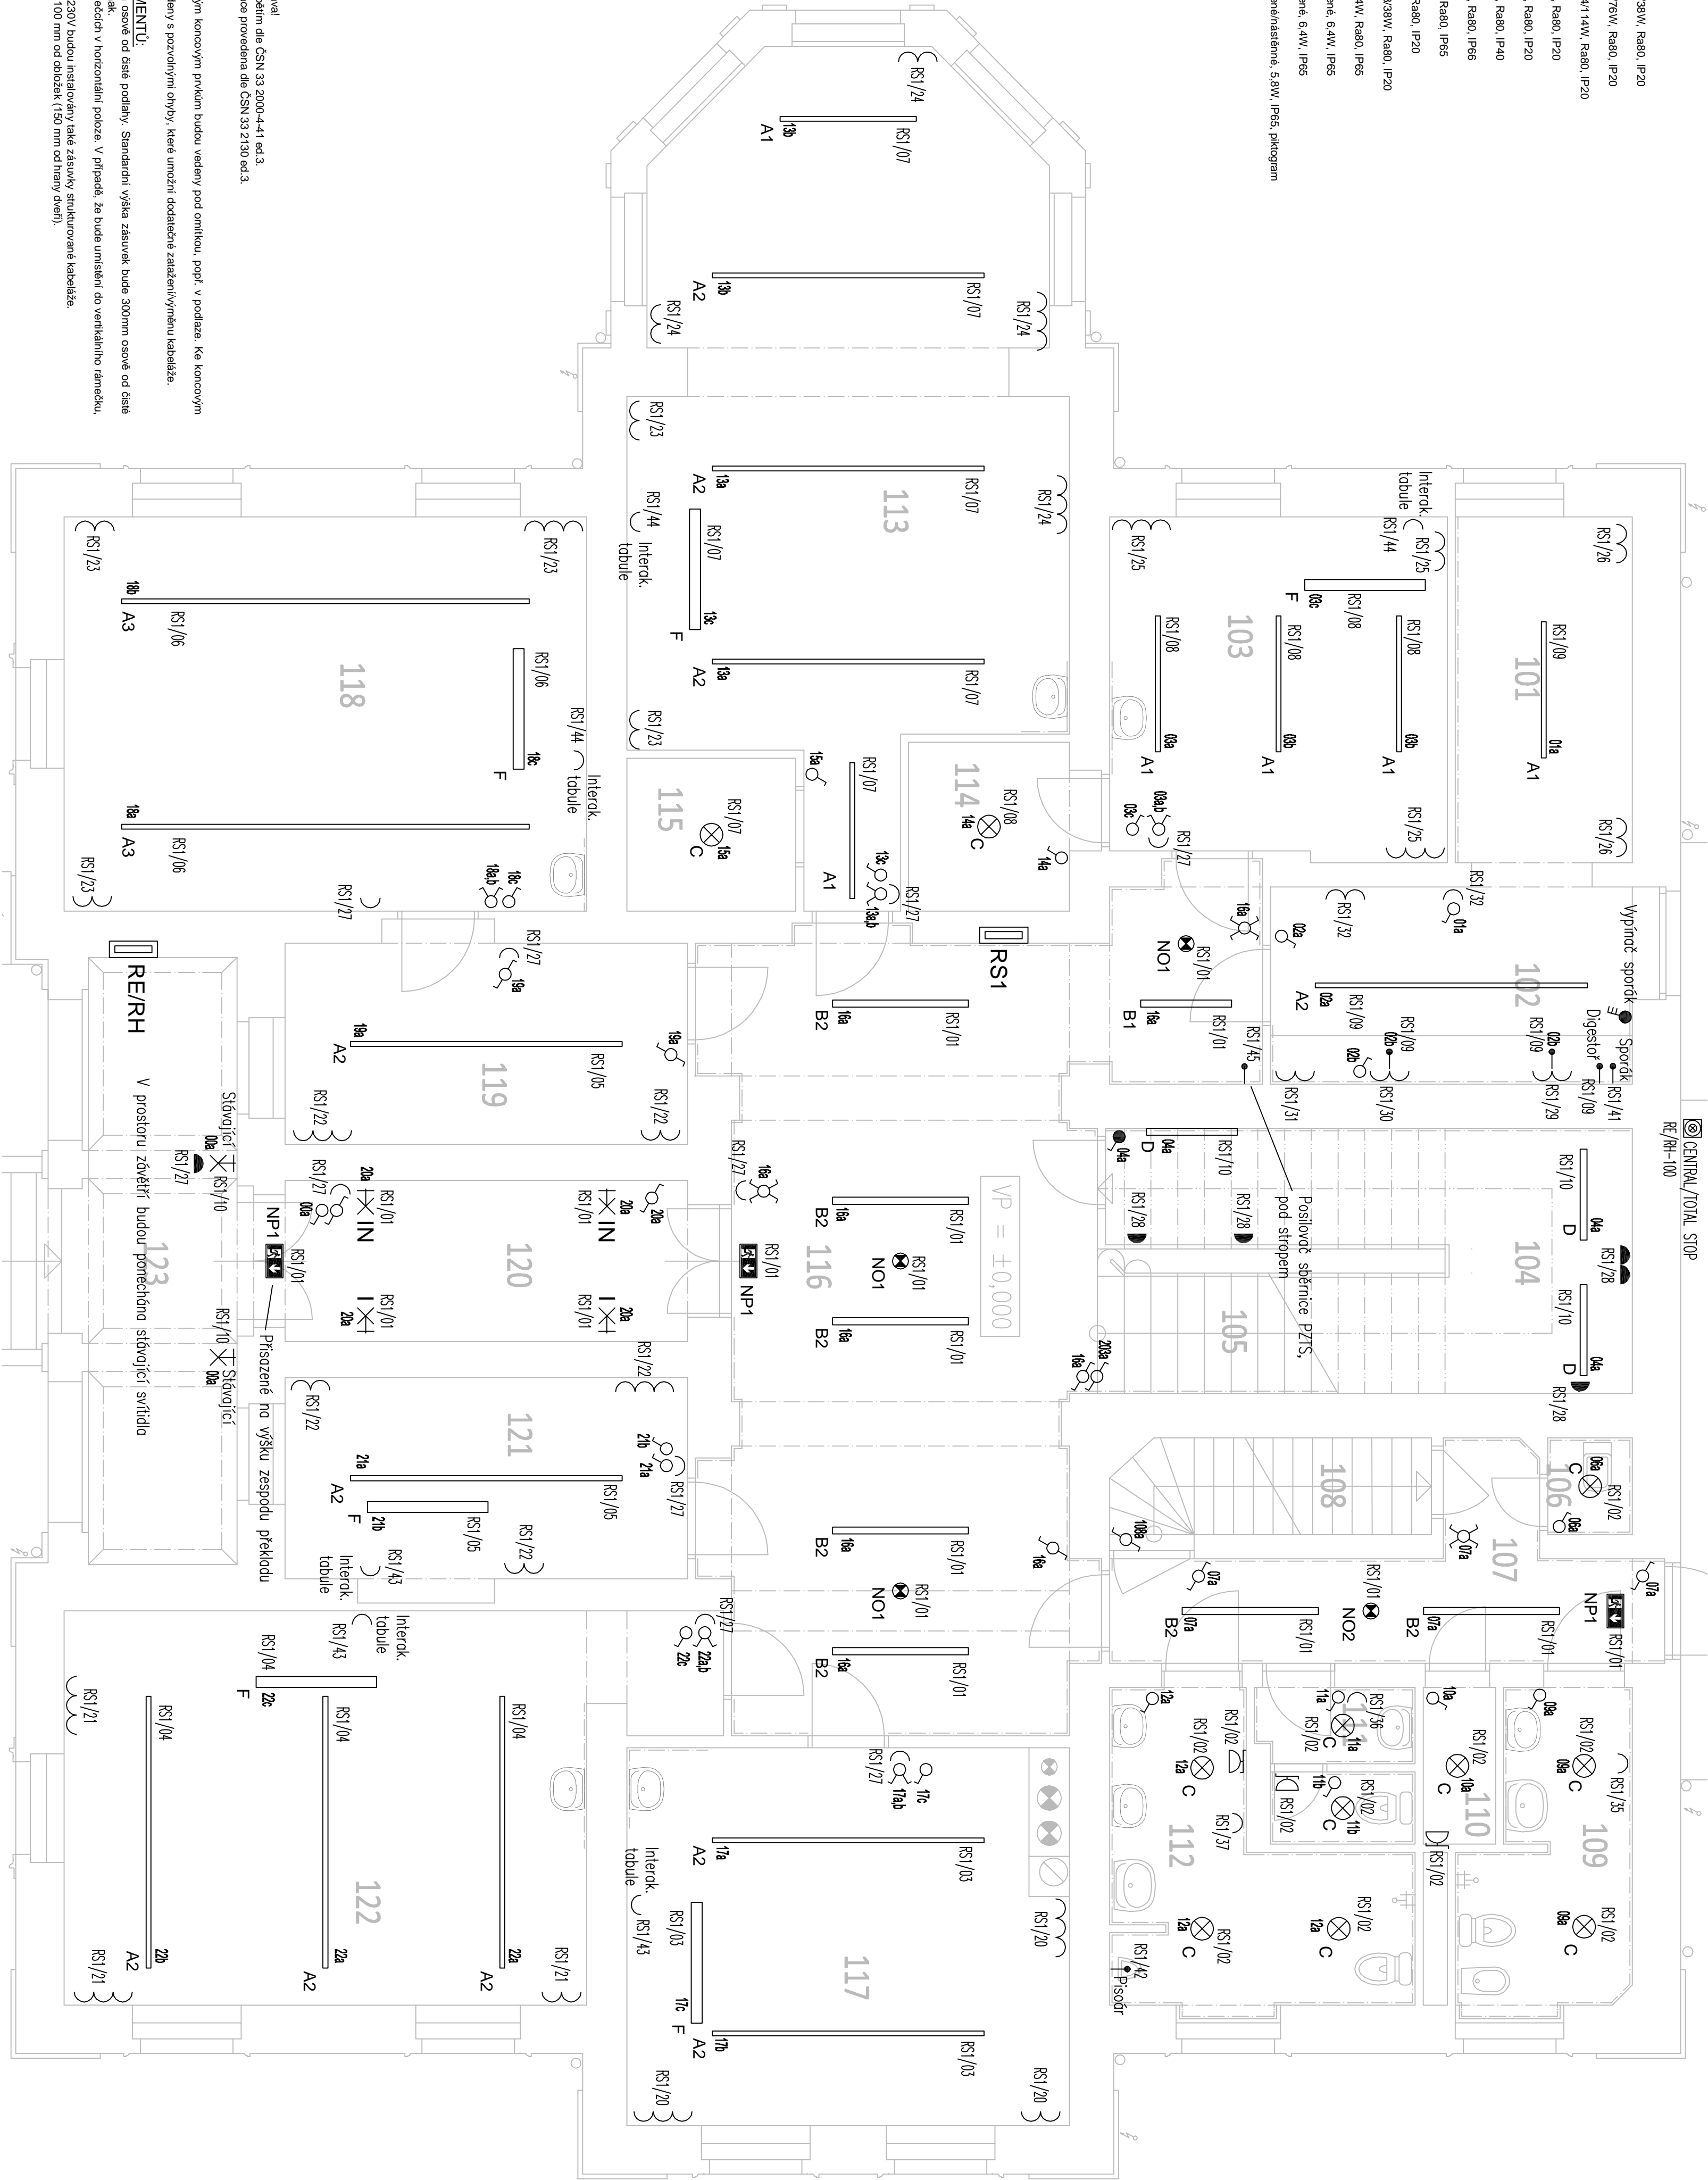


Legenda svítidel:

A1	LED svítilno závěsné DI, 762/73W, Ra80, IP20
A2	LED svítilno závěsné DI, 1141/14W, Ra80, IP20
A3	LED svítilno závěsné DI, 1141/14W, Ra80, IP20
B1	LED svítilno přisazené, 45W, Ra80, IP20
B2	LED svítilno přisazené, 20W, Ra80, IP40
C	LED svítilno přisazené, 20W, Ra80, IP40
D	LED svítilno přisazené, 31W, Ra80, IP66
E	LED svítilno vestavné, 30W, Ra80, IP65
F	LED svítilno závěsné, 50W, Ra80, IP20
GN	LED svítilno nástenné DI, 38/98W, Ra80, IP20
H	LED svítilno přisazené, 13/34W, Ra80, IP65
NO1	LED svítilno nouzové přisazené, 6,4W, IP65
NO2	LED svítilno nouzové přisazené, 6,4W, IP65
NO3	LED svítilno nouzové přisazené/nástenné, 5,8W, IP65, piktogram

LEGENDA:

	SPINAC RAZ 1, 104/230, P20
	SPINAC RAZ 5, 104/230, P20
	SPINAC RAZ 6, 104/230, P20
	SPINAC RAZ 7, 104/230, P20
	SPINAC RAZ 1, 104/230, P44
	ZESUNIA 164/250, P20
	ZESUNIA 164/250, P44
	WESTERN WOOD
	VENTILATOR
	ROZMOC



## LEGENDA MISTNOSTI

OZN.	NÁZEV	PODLAHA	STĚNY	STŘEP
101	JÍDELNA	PVC	VAFÉRNA ŠTUK.OMLTA + OBKLAD DŘEV.PALUBKY v.100mm	VAFÉRNA ŠTUK.OMLITA
102	KUCHYŇKA	PVC	VAFÉRNA ŠTUK.OMLTA + KERAM.OBKLD.v.150mm + PVC.SOKLIK	VAFÉRNA ŠTUK.OMLITA
103	ÚČERNÁ	KOBEC	VAFÉRNA ŠTUK.OMLTA + KOBECOVÝ SOKLIK	VAFÉRNA ŠTUK.OMLITA
104	SPÁL.NEZEP.LÁTEK	KERAMIČKÁ DLUŽBA	VAFÉRNA ŠTUK.OMLTA + EMALOVÝ NÁĚTĚ v.1400mm + KER.SOKLIK	VAFÉRNA ŠTUK.OMLITA
105	SCHODIŠTĚ	KÁMENNÉ SCHODY	VAFÉRNA ŠTUK.OMLTA + EMALOVÝ NÁĚTĚ v.1400mm + KER.SOKLIK	VAFÉRNA ŠTUK.OMLITA
106	ÚKLADOVÁ KOMORA	PVC	VAFÉRNA ŠTUK.OMLTA + KERAM.OBKLD.v.1800mm	VAFÉRNA ŠTUK.OMLITA
107	GROBDA	KERAMIČKÁ DLUŽBA	VAFÉRNA ŠTUK.OMLTA + EMALOVÝ NÁĚTĚ v.1400mm + KER.SOKLIK	VAFÉRNA ŠTUK.OMLITA
108	SCHODIŠTĚ	BETON	VAFÉRNA ŠTUK.OMLITA	VAFÉRNA ŠTUK.OMLITA
109	WC OLIVY	KERAMIČKÁ DLUŽBA	VAFÉRNA ŠTUK.OMLTA + KERAM.OBKLD.v.1200mm	VAFÉRNA ŠTUK.OMLITA
110	SLÁD	KERAMIČKÁ DLUŽBA	VAFÉRNA ŠTUK.OMLITA	VAFÉRNA ŠTUK.OMLITA
111	WC ZAMĚŠTANCI	KERAMIČKÁ DLUŽBA	VAFÉRNA ŠTUK.OMLTA + KERAM.OBKLD.v.1200mm	VAFÉRNA ŠTUK.OMLITA
112	WC CHAPCI	KERAMIČKÁ DLUŽBA	VAFÉRNA ŠTUK.OMLTA + KERAM.OBKLD.v.2000mm	VAFÉRNA ŠTUK.OMLITA
113	ÚČERNÁ	PVC+KOBEC	VAFÉRNA ŠTUK.OMLTA + KERAM.OBKLD.v.1500mm + PVC.SOKLIK	VAFÉRNA ŠTUK.OMLITA
114	ŠATNA	KOBEC	VAFÉRNA ŠTUK.OMLTA + KERAM.OBKLD.v.1500mm + KOB.SOKLIK	VAFÉRNA ŠTUK.OMLITA
115	SLÁD	PVC	VAFÉRNA ŠTUK.OMLTA + PVC.SOKLIK	VAFÉRNA ŠTUK.OMLITA
116	GROBDA	KERAMIČKÁ DLUŽBA	VAFÉRNA ŠTUK.OMLTA + EMALOVÝ NÁĚTĚ v.1400mm + KER.SOKLIK	VAFÉRNA ŠTUK.OMLITA
117	ÚČERNÁ	PVC	VAFÉRNA ŠTUK.OMLTA + KERAM.OBKLD.v.1500mm + PVC.SOKLIK	VAFÉRNA ŠTUK.OMLITA
118	ÚČERNÁ	PVC	VAFÉRNA ŠTUK.OMLTA + KERAM.OBKLD.v.1500mm + PVC.SOKLIK	VAFÉRNA ŠTUK.OMLITA
119	KABINET	PVC	VAFÉRNA ŠTUK.OMLTA + PVC.SOKLIK	VAFÉRNA ŠTUK.OMLITA
120	GROBDA	KERAMIČKÁ DLUŽBA	VAFÉRNA ŠTUK.OMLTA + KERAMICKÝ SOKLIK	VAFÉRNA ŠTUK.OMLITA
121	KABINET	KOBEC	VAFÉRNA ŠTUK.OMLTA + KOBECOVÝ SOKLIK	VAFÉRNA ŠTUK.OMLITA
122	ÚČERNÁ	KER.DLUŽBA+KOBEC	VAFÉRNA ŠTUK.OMLTA+KERAM.OBKLD.v.1500mm+KOB.+KER.SOKLIK	VAFÉRNA ŠTUK.OMLITA
123	ZÁVĚTÍ	KERAMIČKÁ DLUŽBA	VAFÉRNA ŠTUK.OMLTA + KERAMICKÝ SOKLIK	VAFÉRNA ŠTUK.OMLITA

Projektant:		Autorizace:		<b>QATROSYS<sup>TM</sup> SYSTEM, spol. s r.o.</b> Kypovská 35/78 580 01 Havlíčkov Brod IČ: 256943975 DIČ:CZ055088654 PROJEKCE	
Vít Zvolánek		Ing.František Dvořák			
Město stavby:	Zakázka číslo:	Archivní číslo:			
Havlíčkův Brod	23-50-891	R/243			
Investor:		Předmět:			
Kraj Vysočina, Zlíkovská 57/11882, 567 33 Jihlava					
Stavění:	Projektována dokumentace pro provádění stavby				
Stavba:	<div> <div> <b>ZŠ a PŠ U TROUICE -</b>  <b>REKONSTRUKCE ELEKTROINSTALACE</b>  <b>TECHNICKÁ PRŮSTŘEDÍ STAVEB - ELEKTROINSTALACE</b> </div> <div> <b>PŮDORYS 1.NP - SILNOPROUD</b> </div> </div>				
Ověření:	Datum:		Číslo výkresu:		
	červenec 2023		D.1.4.5.2		
	Měřítko:		1:50		