


3. NADZEMNÍ PODLAŽÍ

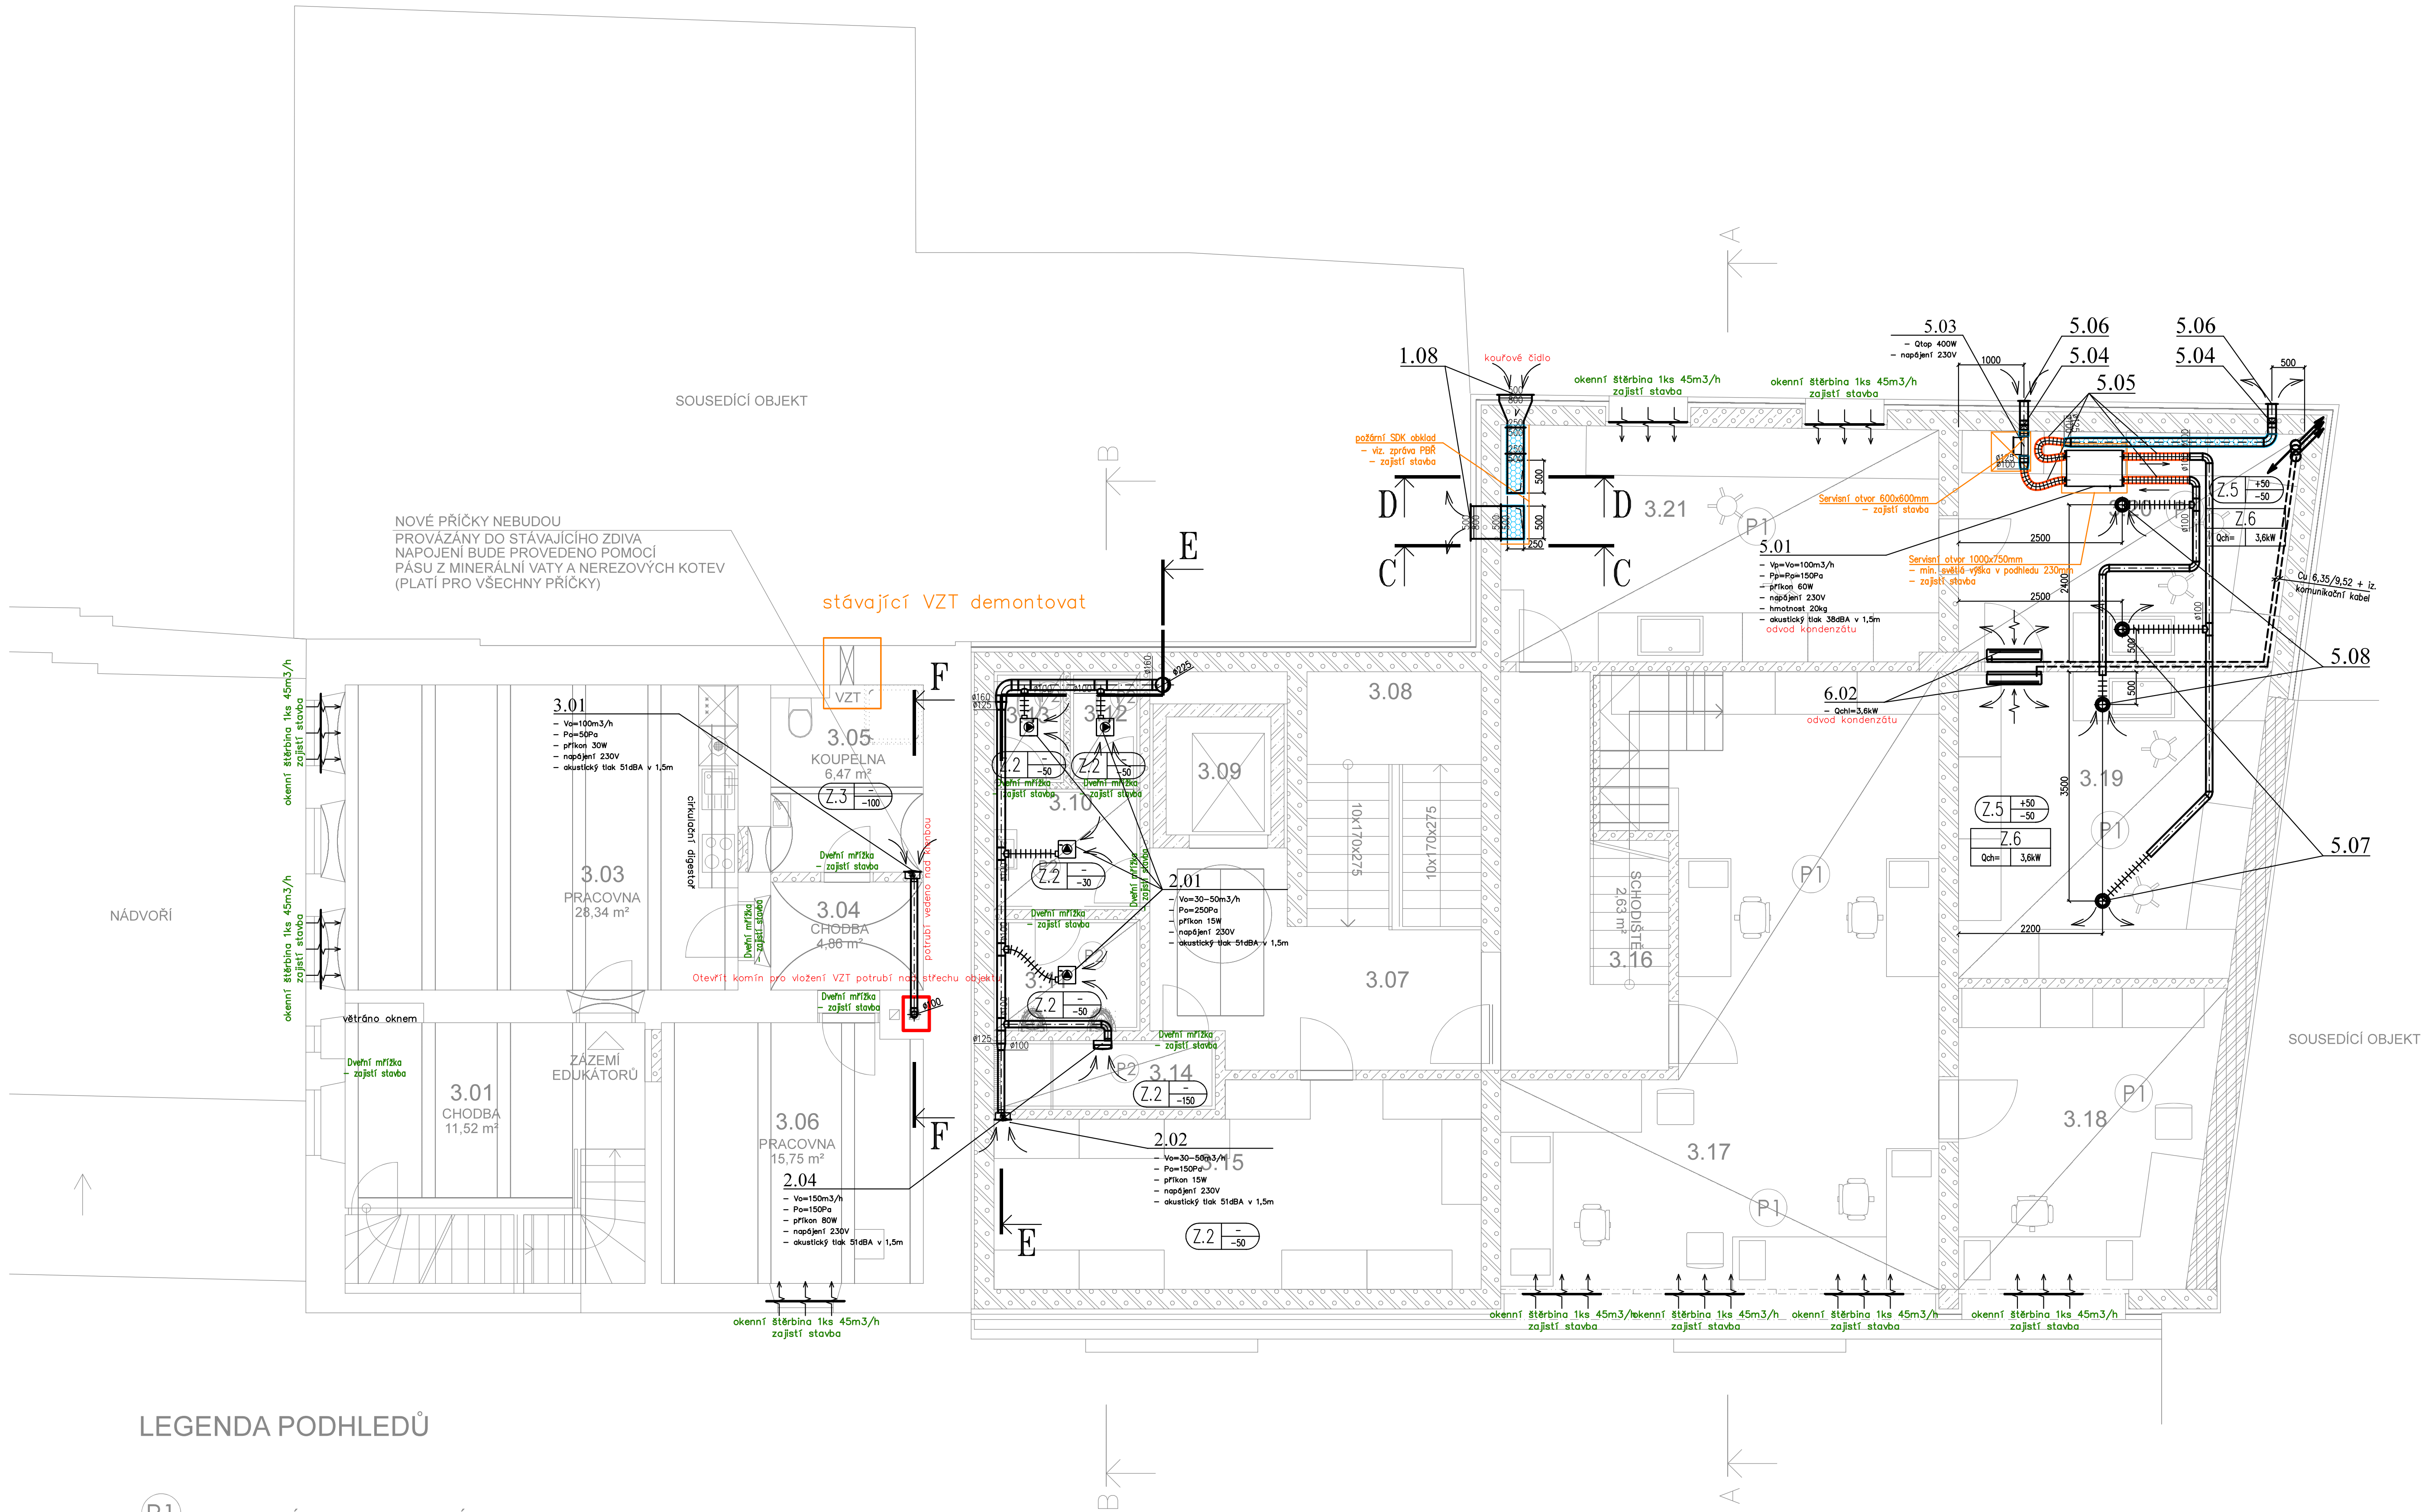

LEGENDA PODHLEDŮ

P1 AKUSTICKÝ PODHLAD HLADKÝ

Akustická omítka vhodná na stropy i stěny, snadno instalovaná pomocí nástřiku na akusticky pohltivé panely. Panely mají nehořlavé vnitřní jádro vyrobené ze skelné vlny vysoké hustoty. Celý systém lze montovat kontaktně nebo na svislém rastr. Součinitel zvukové absorpce dle klasifikace EN ISO 11654 aw až 1,00 dle tloušťky absorpčních panelů a způsobu instalace. Absorpční panely mají tloušťku 15-40mm a rozměr 1200x1200 mm. Hmotnost kontaktně instalovaného systému bez podkonstrukce je přibližně 9,5 kg/ m². Montáž koncových prvků má být provedena do nosné stropní konstrukce, nebo pomocné konstrukce. Viditelný povrch omítky je hladký, vyrobený z vulkanizovaného perlitu. Omítka je bílé barvy NCS S 0500-N/RAL 9010, světlé odrazivost je 80%. Požární třída A2-s1 d0 dle EN 13501-1. Odolnost vůči vlhkosti až do 100% při 40°C.

P2 SÁDROKARTONOVÝ ZAVĚŠENÝ PODHLED V CELÉ PLOŠE

Zavěšený podhled ze sádrokartonových desek II, 12,5mm montovaných na zavěšenou ocelovou pozinkovanou konstrukci provedenou v jedné rovině, hlavní a nosné profily jsou spojeny rovinnou spojkou ukončení u stěn provedeno bez viditelné spáry, povrch přetmelen přebroušen (kvalita Q4) a bíle vymalován

LEGENDA MÍSTNOSTÍ

OZN.	MÍSTNOST	POCLOHA	PODLAHA	ÚPRAVA POVRCHU	POZNÁMKA
OBJEKT SO 02					
3.01	CHODBA	11,52 m²	STAVAJÍCÍ	STAVAJÍCÍ OMÍTKA	LOKÁLNÍ OPRAVY
3.02	WC	0,75 m²	STAVAJÍCÍ	STAVAJÍCÍ OMÍTKA	LOKÁLNÍ OPRAVY
3.03	PRACOVNA	28,34 m²	STAVAJÍCÍ	STAVAJÍCÍ OMÍTKA	LOKÁLNÍ OPRAVY
3.04	HYGIENICKÉ TÁŽEMÍ	6,47 m²	STAVAJÍCÍ	KERAMICKÝ OBKLAD	
3.05	CHODBA	4,86 m²	STAVAJÍCÍ	STAVAJÍCÍ OMÍTKA	LOKÁLNÍ OPRAVY
3.06	PRACOVNA	15,75 m²	STAVAJÍCÍ	STAVAJÍCÍ OMÍTKA	LOKÁLNÍ OPRAVY
OBJEKT SO 03					
3.07	HALA	25,07 m²	KAMENNÁ DLAŽBA	KAM. SKL. OMÍTKA	
3.08	SCHODIŠTĚ	9,74 m²	KAMENNÁ DLAŽBA	KAM. SKL. OMÍTKA	
3.09	VITAI	2,88 m²			
3.10	PŘEDSÍN WC MUŽI	4,35 m²	KERAMICKÁ DLAŽBA	KERAMICKÝ OBKLAD	SDK PODHLED
3.11	PISOARY	3,79 m²	KERAMICKÁ DLAŽBA	KERAMICKÝ OBKLAD	SDK PODHLED
3.12	WC MUŽI	1,59 m²	KERAMICKÁ DLAŽBA	KERAMICKÝ OBKLAD	SDK PODHLED
3.13	WC MUŽI	1,59 m²	KERAMICKÁ DLAŽBA	KERAMICKÝ OBKLAD	SDK PODHLED
3.14	SPRCHA PERSONALU	3,65 m²	KERAMICKÁ DLAŽBA	KERAMICKÝ OBKLAD	SDK PODHLED
3.15	PŘÍDNÍ PROSTOR / SKLAD	21,29 m²	KERAMICKÁ DLAŽBA	DŘEV. SKL. OMÍTKA	
3.16	SCHODIŠTĚ	2,63 m²	KAMENNÁ DLAŽBA	KAM. SKL. OMÍTKA	
3.17	PRACOVNA ARCHEOLOGŮ	47,13 m²	DŘEVĚNÁ	DŘEV. SKL. OMÍTKA	
3.18	VEDOUcí ARCHEOLOGŮ	18,79 m²	DŘEVĚNÁ	DŘEV. SKL. OMÍTKA	
3.19	ČISTÁ LABORATOR	22,50 m²	DŘEVĚNÁ	DŘEV. SKL. OMÍTKA	
3.20	ČISTÁ LABORATOR	18,79 m²	DŘEVĚNÁ	DŘEV. SKL. OMÍTKA	
3.21	KONSERVATOR	23,17 m²	DŘEVĚNÁ	DŘEV. SKL. OMÍTKA	

TEPELNÁ ISOLACE – kaučuk s Al fólií a samolepem

POZNÁMKY:

- Polohy VZT distribučních elementů v podhledech nutno při realizaci zkoordinovat se všemi profesemi včetně koordinace s podhledem.
- Polohy vnitřních CHL jednotek nutno při realizaci zkoordinovat se všemi profesemi.
- Stavění prototypy pro potrubí s přírubami o 50mm větší na každou stranu.
- Revizní otvory 600x600mm provést dle dispozice na výkrese.
- Umístění kabelového ovládacího VZT a CHL jednotek konzultovat s uživatelem objektu.
- Profese ZH zajistí odvod kondenzátu od všech vnitřních VZT a CHL jednotek samospodem.
- Profese elektro provede motorické napojení všech prvků včetně uzemnění všech prvků.
- Profese elektro zajistí slavný přírub pro rozvodě Maf.
- Profese staveb zajistí venkové ocelové konstrukce pod CHL jednotky žrovné zinkované.
- Staveb zajistí přírubické práce pro osazení CHL jednotek na místo instalace.
- Staveb zajistí transportní cestu pro dopravu venkových komponentů na místo instalace.
- Staveb zajistí dopravu a montáž protipožárních úcpovek dle projektu PBR.
- Staveb zajistí dopravu a montáž dvířek mřížek dle dispozice na výkrese.
- Staveb zajistí dopravu a montáž okenních stěrnic dle dispozice na výkrese.

PROJEKTANT	firmas ONDRĚJ	VEDOUcí PROJEKTANT	Ing. M. Ondřej
ARTPROJEKT	Divácká 528/34, 1st. 00, Praha 8	VYPRACOVAV	R. Meisner
INVESTOR	EDUKAČNÍ CENTRUM MUZEJA VYSOČINY V JIHLÁVĚ	KOŘISTROVAV	Ing. M. Ondřej
Kraj Vysočina	Střelova 57, Jihlava 587 33		
STAVBNÍ OBJEKT	PROJEKT	MĚRÍTKO	POČET A4
S001	VZDUCHOTECHNIKA, CHLAZENÍ	1:50	16x44
		NÁZEV VÝKRESU	ČÍSLO VÝKRESU
		Podorys 3NP	01.4.3.503

Projekt je duševním majetkem firmy ONDRĚJ.