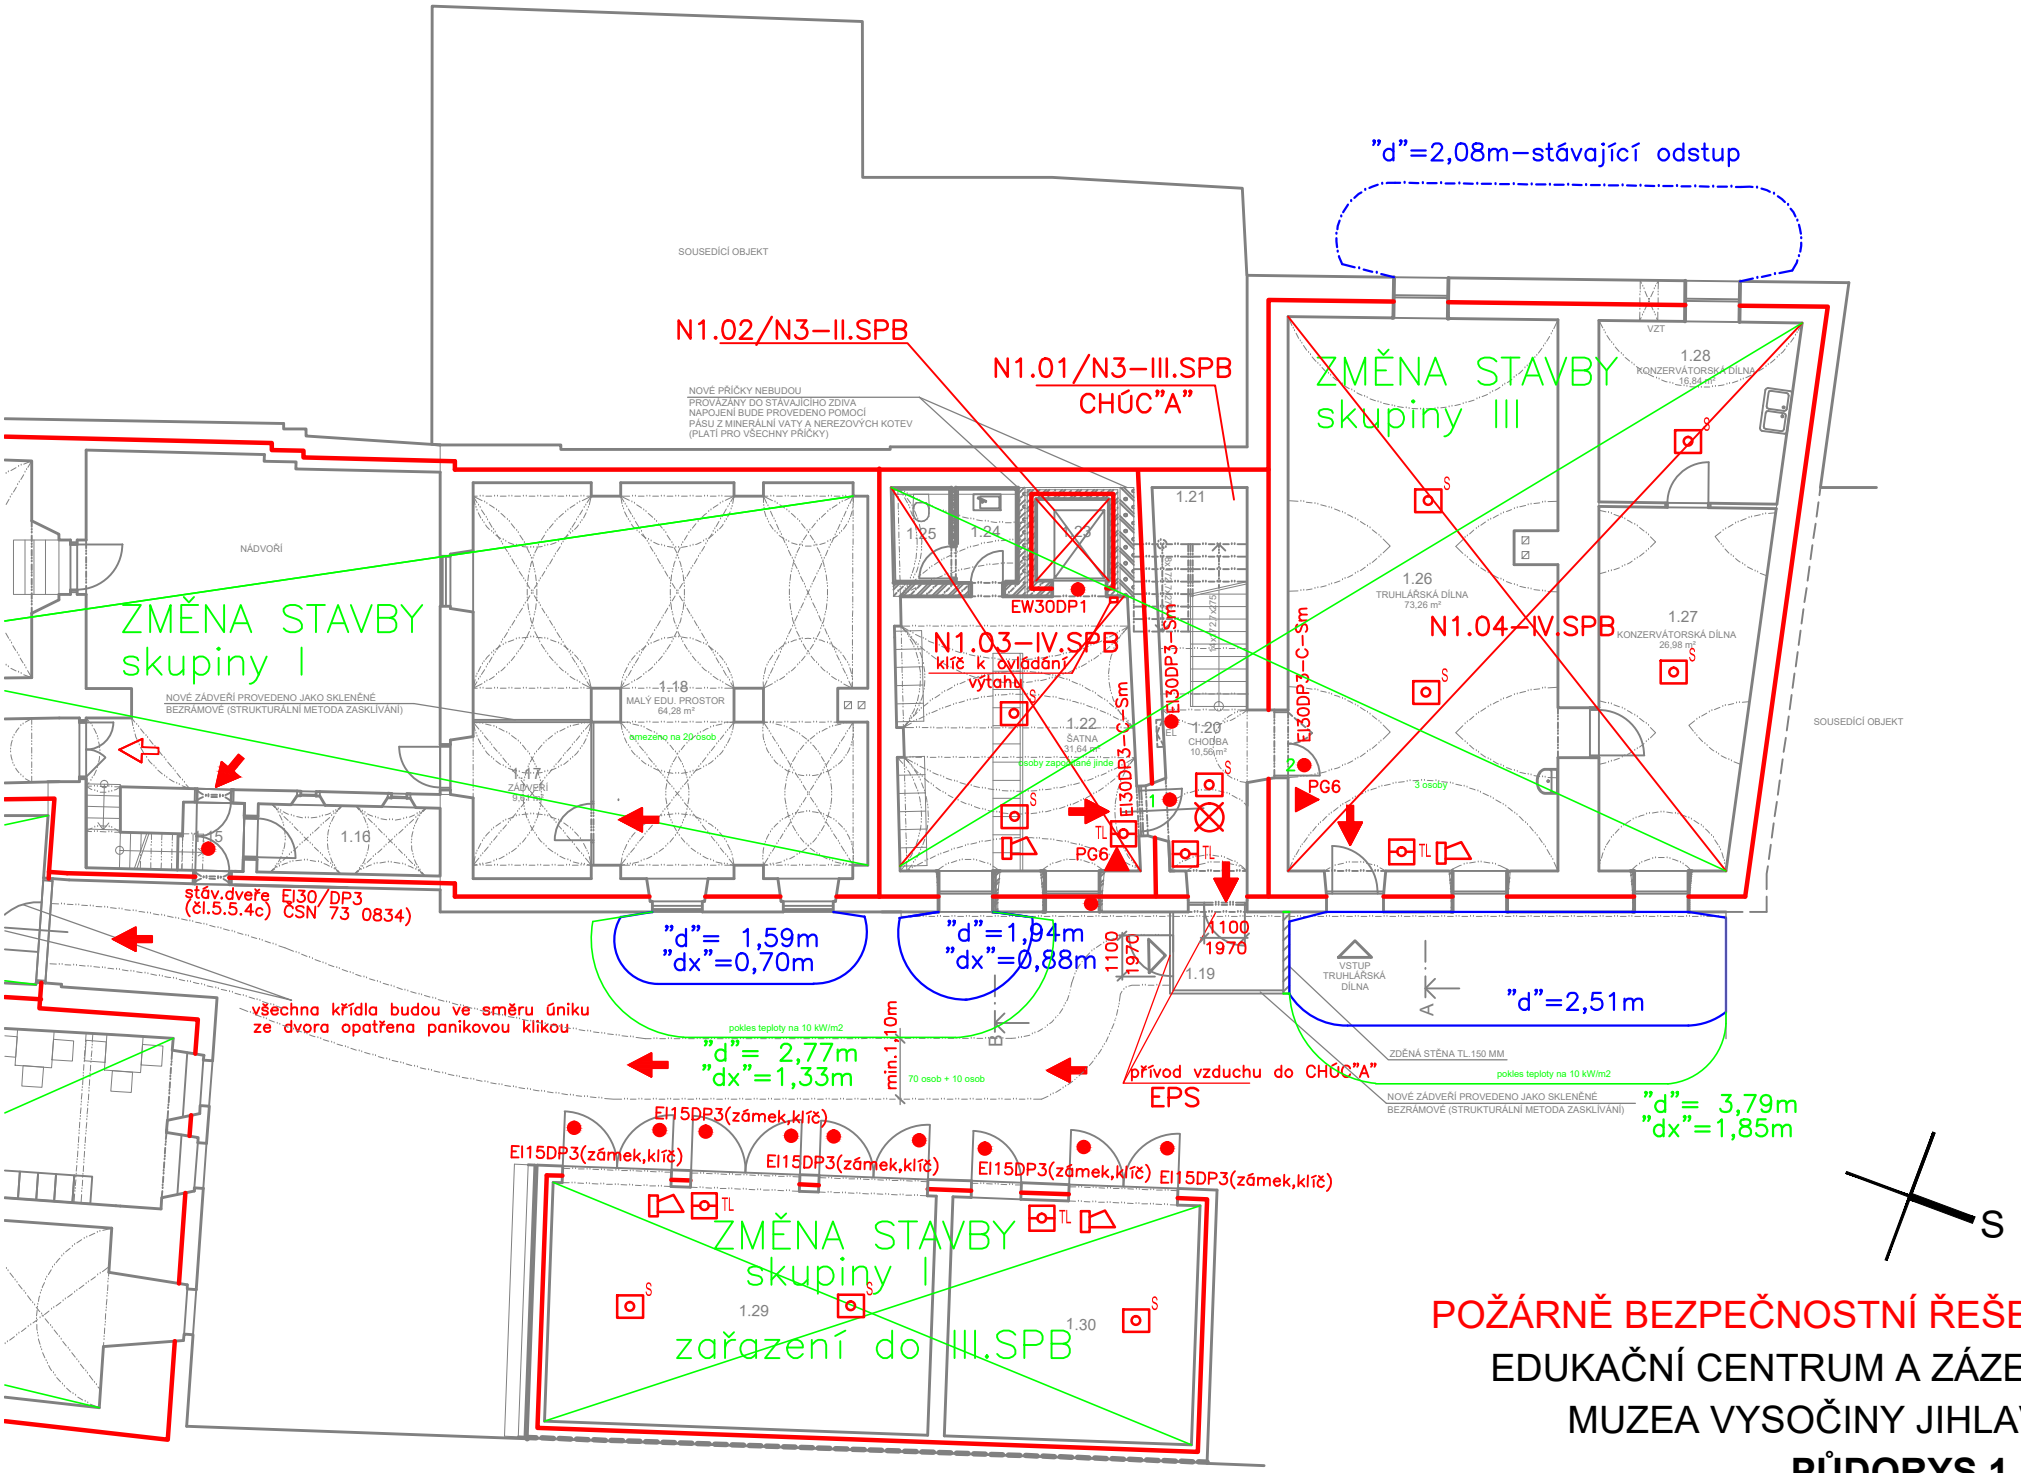

POŽÁRNĚ BEZPEČNOSTNÍ ŘEŠENÍ

EDUKAČNÍ CENTRUM A ZÁZEMÍ MUZEA VYSOČINY JIHLAVA

PŮDORYS 1.NP