


DRUH POVRCHU ÚZEMÍ  
VZDÁLENOST ŠACHET  
OZNAČENÍ ŠACHET

PODÉLNÝ PROFIL  
DEŠŤOVÉ AREÁLOVÉ  
KANALIZACE

STOKA A


1:500/100

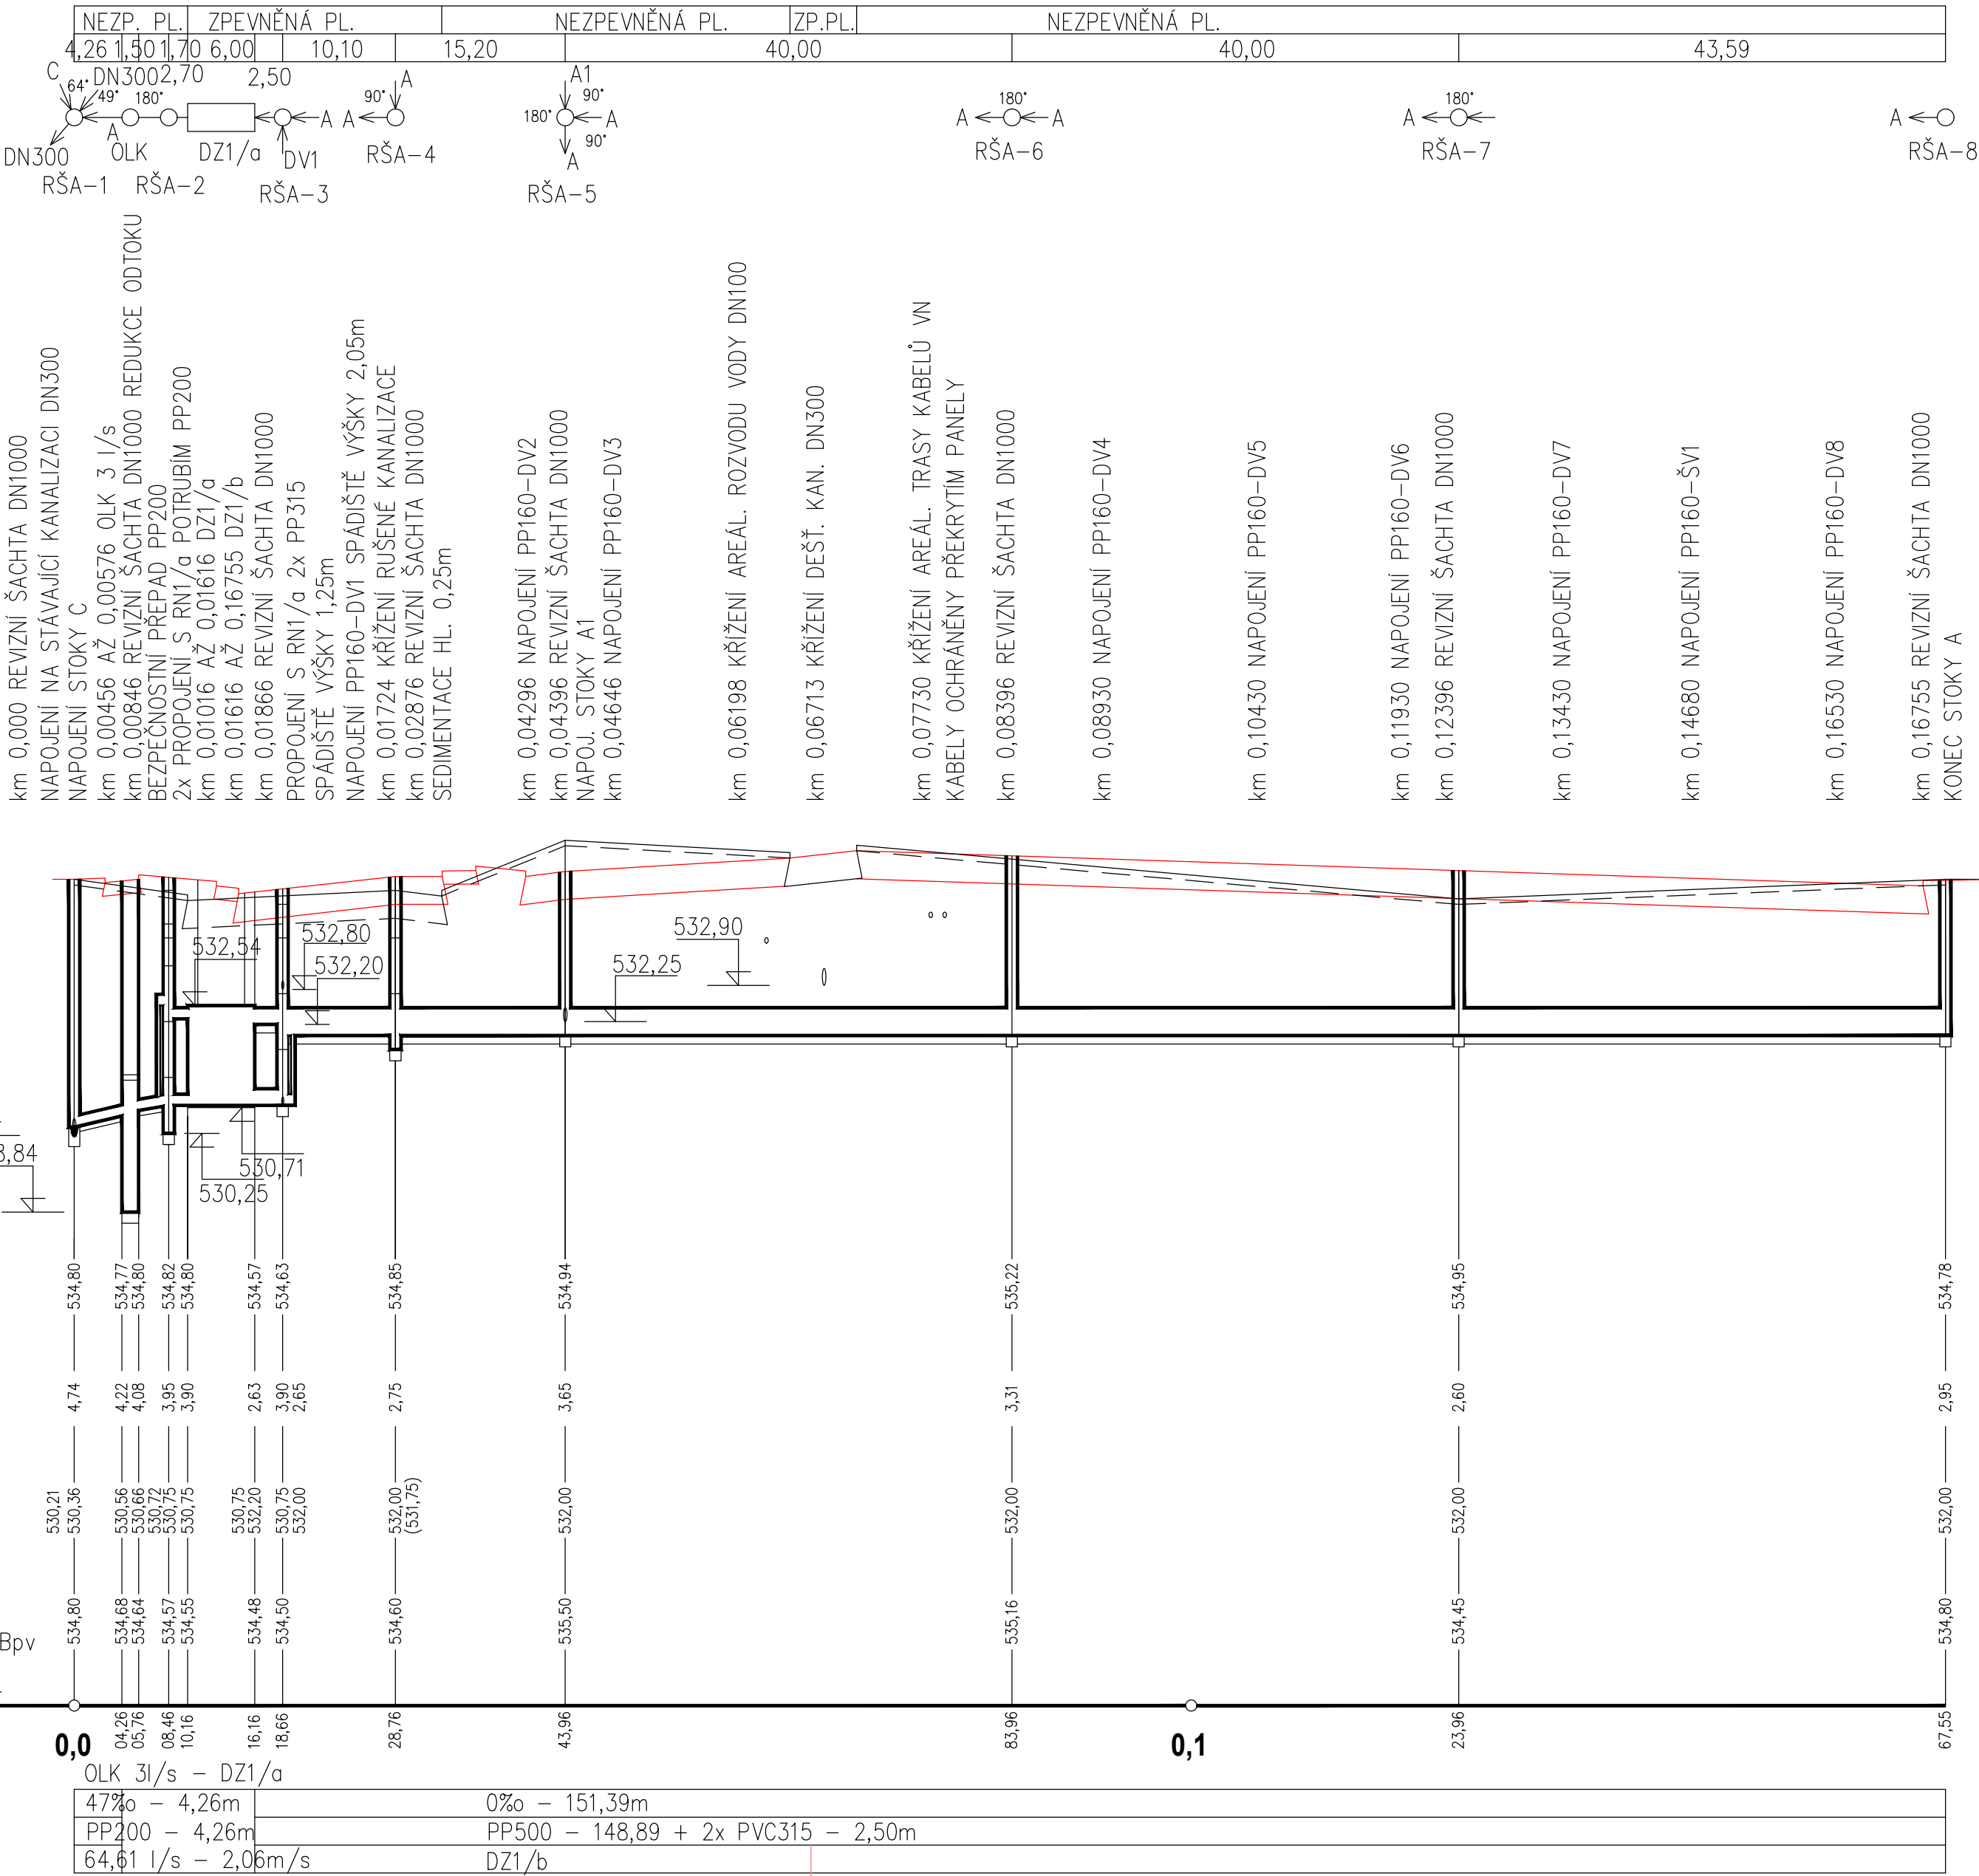

VZOROVÝ PŘÍČNÝ ŘEZ



1:20

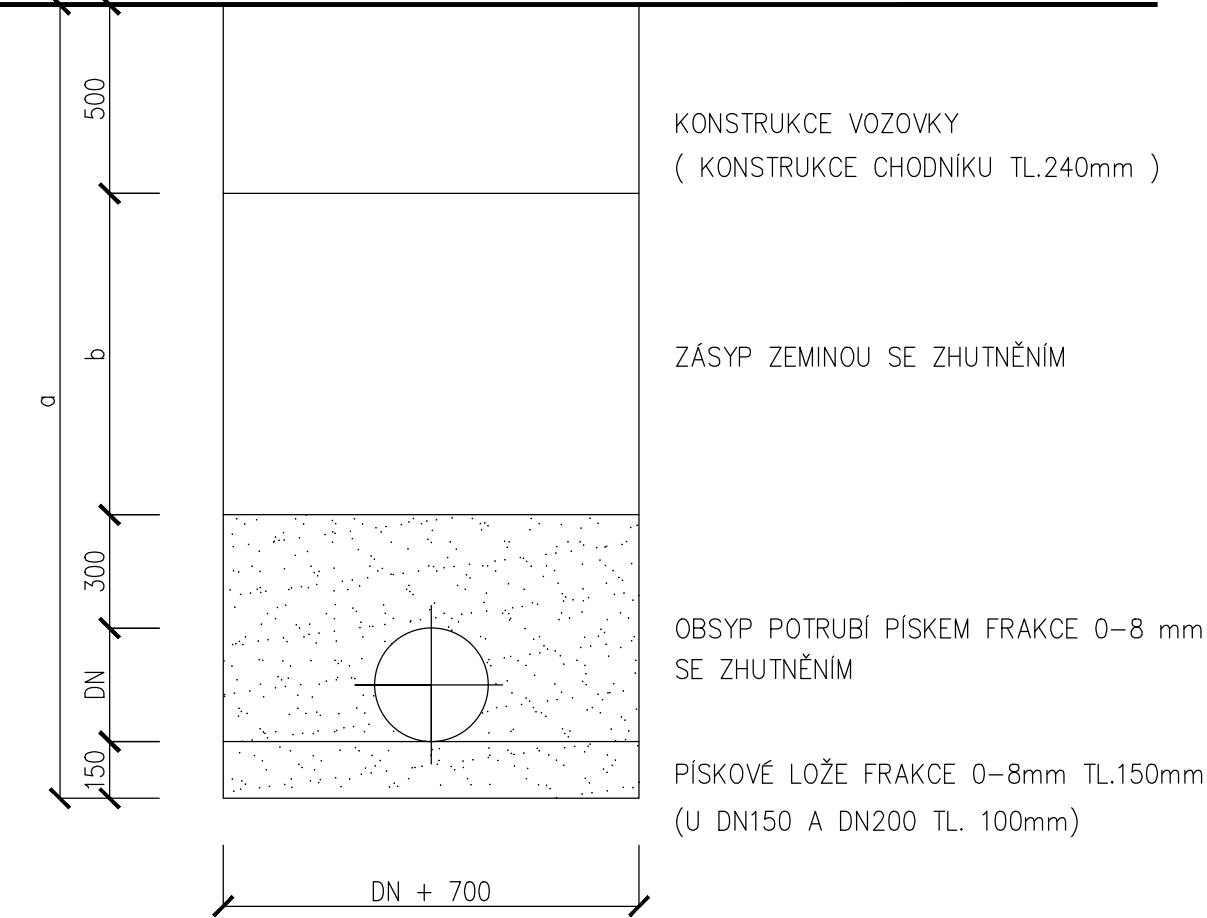MIMO ZPEVNĚNÉ PLOCHY OHUMUSOVÁNÍ TL.100mm



POTRUBÍ PP DN150mm AŽ DN500mm SPECIFIKACE DLE TZ - SN10 kN/m2  
PŘI MANIPULACI A POKLÁDCE POTRUBÍ NUTNO POSTUPOVAT  
DLE PODMÍNEK VÝROBCE POTRUBÍ

D2.02 Areálová kanalizace

TENTO VÝKRES A JEHO DETAILY JSOU MAJETKEM ZHOTOVITELE A NESMÍ BÝT POUŽIT CELÝ ANI Z ČÁSTI BEZ JEHO PÍSEMNÉHO SOUHLASU ( DLE ZÁKONA Č. 121/2000 Sb. ).			ČÍSLO PARÉ	
ZPRACOVATEL DÍLČÍ ČÁSTI:PENTA PROJEKT s.r.o., Mrštíkova 12, 586 01 Jihlava			 Mrštíkova 12, 586 01, Jihlava tel.: +420 567 312 451-4, fax: +420 567 3124 55	
VEDOUcí PROJEKTANT	VYPRACOVAL	KONTROLOVAL		
ING.ARCH. J. HOMOLKA, CSc.	JAROSLAV KREJČÍ	JAROSLAV KREJČÍ		
GENERÁLNÍ PROJEKTANT:PENTA PROJEKT s.r.o., Mrštíkova 12, 586 01 Jihlava			 Mrštíkova 12, 586 01, Jihlava tel.: +420 567 312 451-4, fax: +420 567 3124 55	
VEDOUcí PROJEKTANT	HLAVNÍ INŽENÝR PROJEKTU			
ING.ARCH. JAROMÍR HOMOLKA, CSc.	JAROSLAV KREJČÍ			
INVESTOR: Kraj Vysočina, Žižkova 1882/57, 587 33 Jihlava				
NÁZEV AKCE:			FORMÁT	
NEMOCNICE JIHLAVA			3x A4	
PAVILON REHABILITAČNÍ, NÁSLEDNĚ A GERIATRICKÉ PÉČE			DATUM	
A PARKOVACÍ DŮM – ROZŠÍŘENÍ VENKOVNÍHO PARKOVIŠTĚ			03 / 2024	
VÝKRES			STUPEŇ	
			DPS	
			ZAK. ČÍSLO	
			A 18-23-P	
			MĚŘÍTKO	
			Č. VÝKRESU	
Podélný profil kanalizace stoka A			1:500/100	
			D2.02-03	