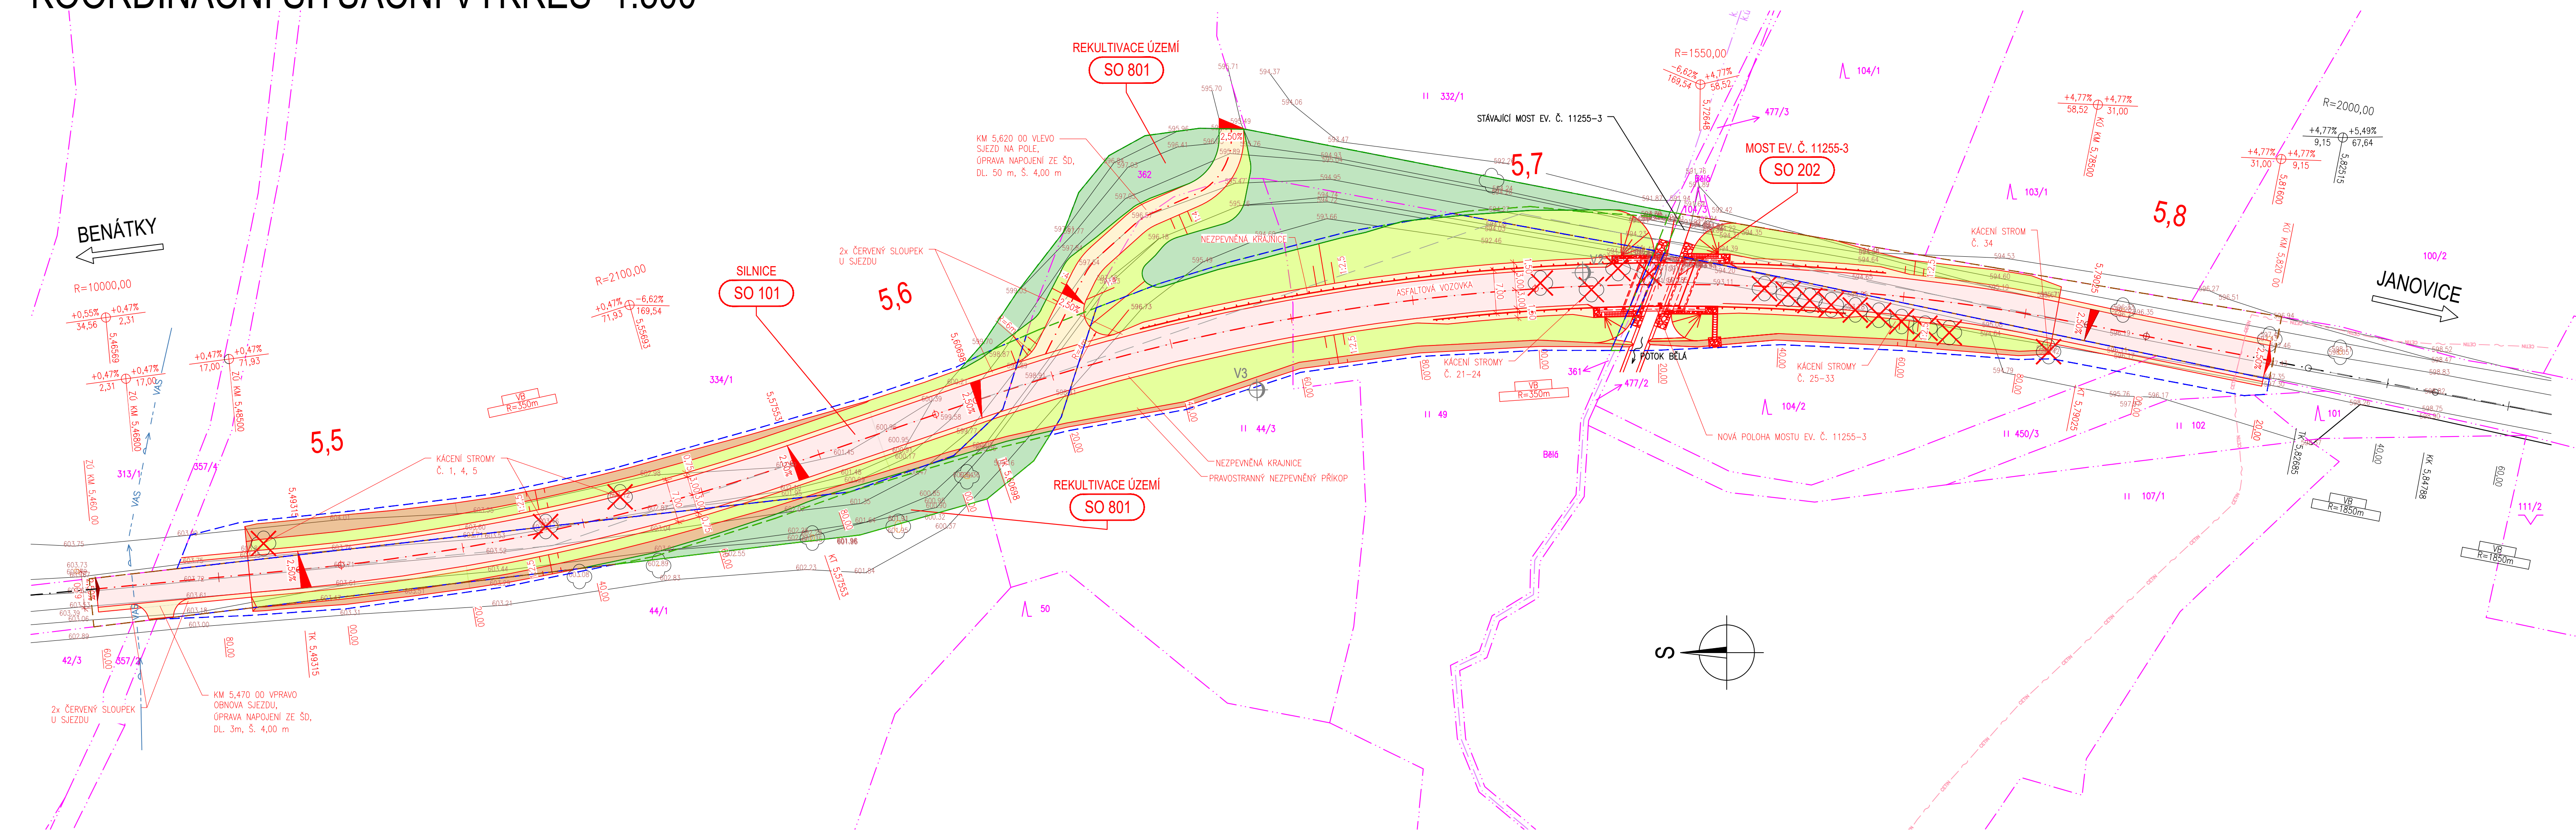










## KOORDINAČNÍ SITUAČNÍ VÝKRES 1:500



## LEGENDA OBJEKTŮ

SO 001	PŘÍPRAVA ÚZEMÍ
SO 101	SILNICE III/11255 (KM 5,468-5,816)
SO 182	DOPRAVNÉ INŽENÝRSKÉ OPATŘENÍ
SO 202	MOST EV. Č. 11255-3
SO 801	REKULTIVACE ÚZEMÍ

LEGENDA ČAR A PLOCH:

 STÁVAJÍCÍ HRANY, STÁVAJÍCÍ KONSTRUKCE  
 NOVÉ KONSTRUKCE  
 NOVÉ KONSTRUKCE (OBNOVA VOZOVKY)  
 HRANICE KATASTRÁLNÍCH ÚZEMÍ  
 HRANICE PARCEL  
 HRANICE TRVALÉHO ZÁBORU  
 HRANICE DOČASNÉHO ZÁBORU (NAD 1 ROK)  
 HRANICE DOČASNÉHO ZÁBORU (DO 1 ROKU)

**NOVÁ KONSTRUKCE VOZOVK**

NEZPEVNĚNÁ KRAJNICE

REKULTIVACE - ORNIC

**NÁŠYP**

ZÁŘE7

**STÁVA JÍČÍ STROM**

 STAVAJÍCÍ STROM

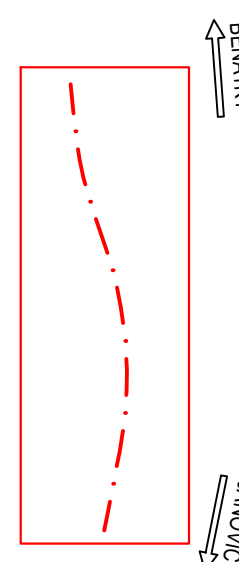
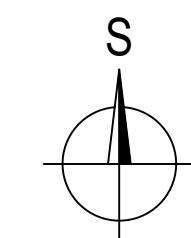
 KÁČENÍ



### LEGENDA INŽENÝRSKÝCH SÍTÍ

— ~ — CETIN— MET — STÁVAJÍCÍ SDĚLOVACÍ KABEL MATELICKÝ, PODZEMNÍ — CETIN  
 — ~ — CETIN— MET — STÁVAJÍCÍ SDĚLOVACÍ KABEL MATELICKÝ S CHRÁŇÍČKOU, PODZEMNÍ — CETIN  
 - - - - - VAS - - - - - PODZEMNÍ VODOVOD — PELHRÍMOVSKÁ VODÁRENSKÁ

## POZNÁMKY

1. KABELOVÁ VEDENÍ VYZNAČENÁ JEDNOU ČAROU MOHOU OBSAHOVAT VĚTŠÍ POČET KABELŮ.
2. PŘED ZAHÁJENÍM BOURACÍCH A VÝKOPÝCH PRACÍ JE NEZBYTNÉ VYTVOŘENÍ INŽENÝRSKÝCH ŠTÍTŮ JEJICH SPRÁVCI.
3. ZAKRESLENÍ INŽENÝRSKÝCH ŠTÍTŮ JE POUZE INFORMATIVNÍ DLE PODKLADŮ SPRÁVCŮ INŽENÝRSKÝCH ŠTÍTŮ.
4. VEŠKERÉ ZNAČENÍ BUDE PROVEDENO DLE TP 65, TP 133, ČSN EN 12899, ČSN EN 1436




AKCE	III/11255 Rynárec - Janovice, most ev. č. 11255-3
STAVEBNÍK:	<div data-bbox="4404 166 4569 215">  <p><b>Kraj Vysočina</b></p> </div> <div data-bbox="4786 149 4899 211"> <p>Kraj Vysočina  Žižkova 1882/57  587 33 Jihlava</p> </div>
INVESTOR:	<div data-bbox="4430 296 4621 338"> <p><b>Krajská správa a údržba  silnic Vysočiny</b>  příspěvková organizace</p>  </div> <div data-bbox="4657 292 5043 347"> <p>Krajská správa a údržba silnic Vysočiny, příspěvková organizace  Kosovská 1122/16  586 01 Jihlava 1</p> </div>

C



# PDPS

VEDOUcí PROJEKTANT		Ing. Martin REHULKA	<i>Do Bell</i>	 <b>PRIS</b> PROJEKČNÍ KANCELÁŘ PRIS spol. s r.o. OSOVÁ 20, 625 00 BRNO	
ZODPOVĚDNÝ PROJEKTANT		Ing. Rostislav OTEVŘEL	<i>Red</i>		
VYPRACOVAL		Ing. Rostislav OTEVŘEL	<i>Red</i>		
KONTROLOVAL		Ing. Jiří ŠRUBAR	<i>Red</i>		
KRAJ	VYSOČINA	OBJEDNATEL DOKUMENTACE	Krajská správa a údržba silnic Vysočina, p.o.	DATUM	01/2024
III/11255 Rynárec - Janovice, most ev. č. 11255-3				FORMÁT	5 x A4
				MĚŘÍTKO	1:500
				ÚČEL	PDPs
				Čís. ZAKÁZKY	18009
				ARCHIVNÍ Čís.	C.3_KSIT.dwg
NÁZEV PŘÍLOHY  KOORDINAČNÍ SITUAČNÍ VÝKRES				Čís. SOUPRAVY	PŘÍLOHA  C.3