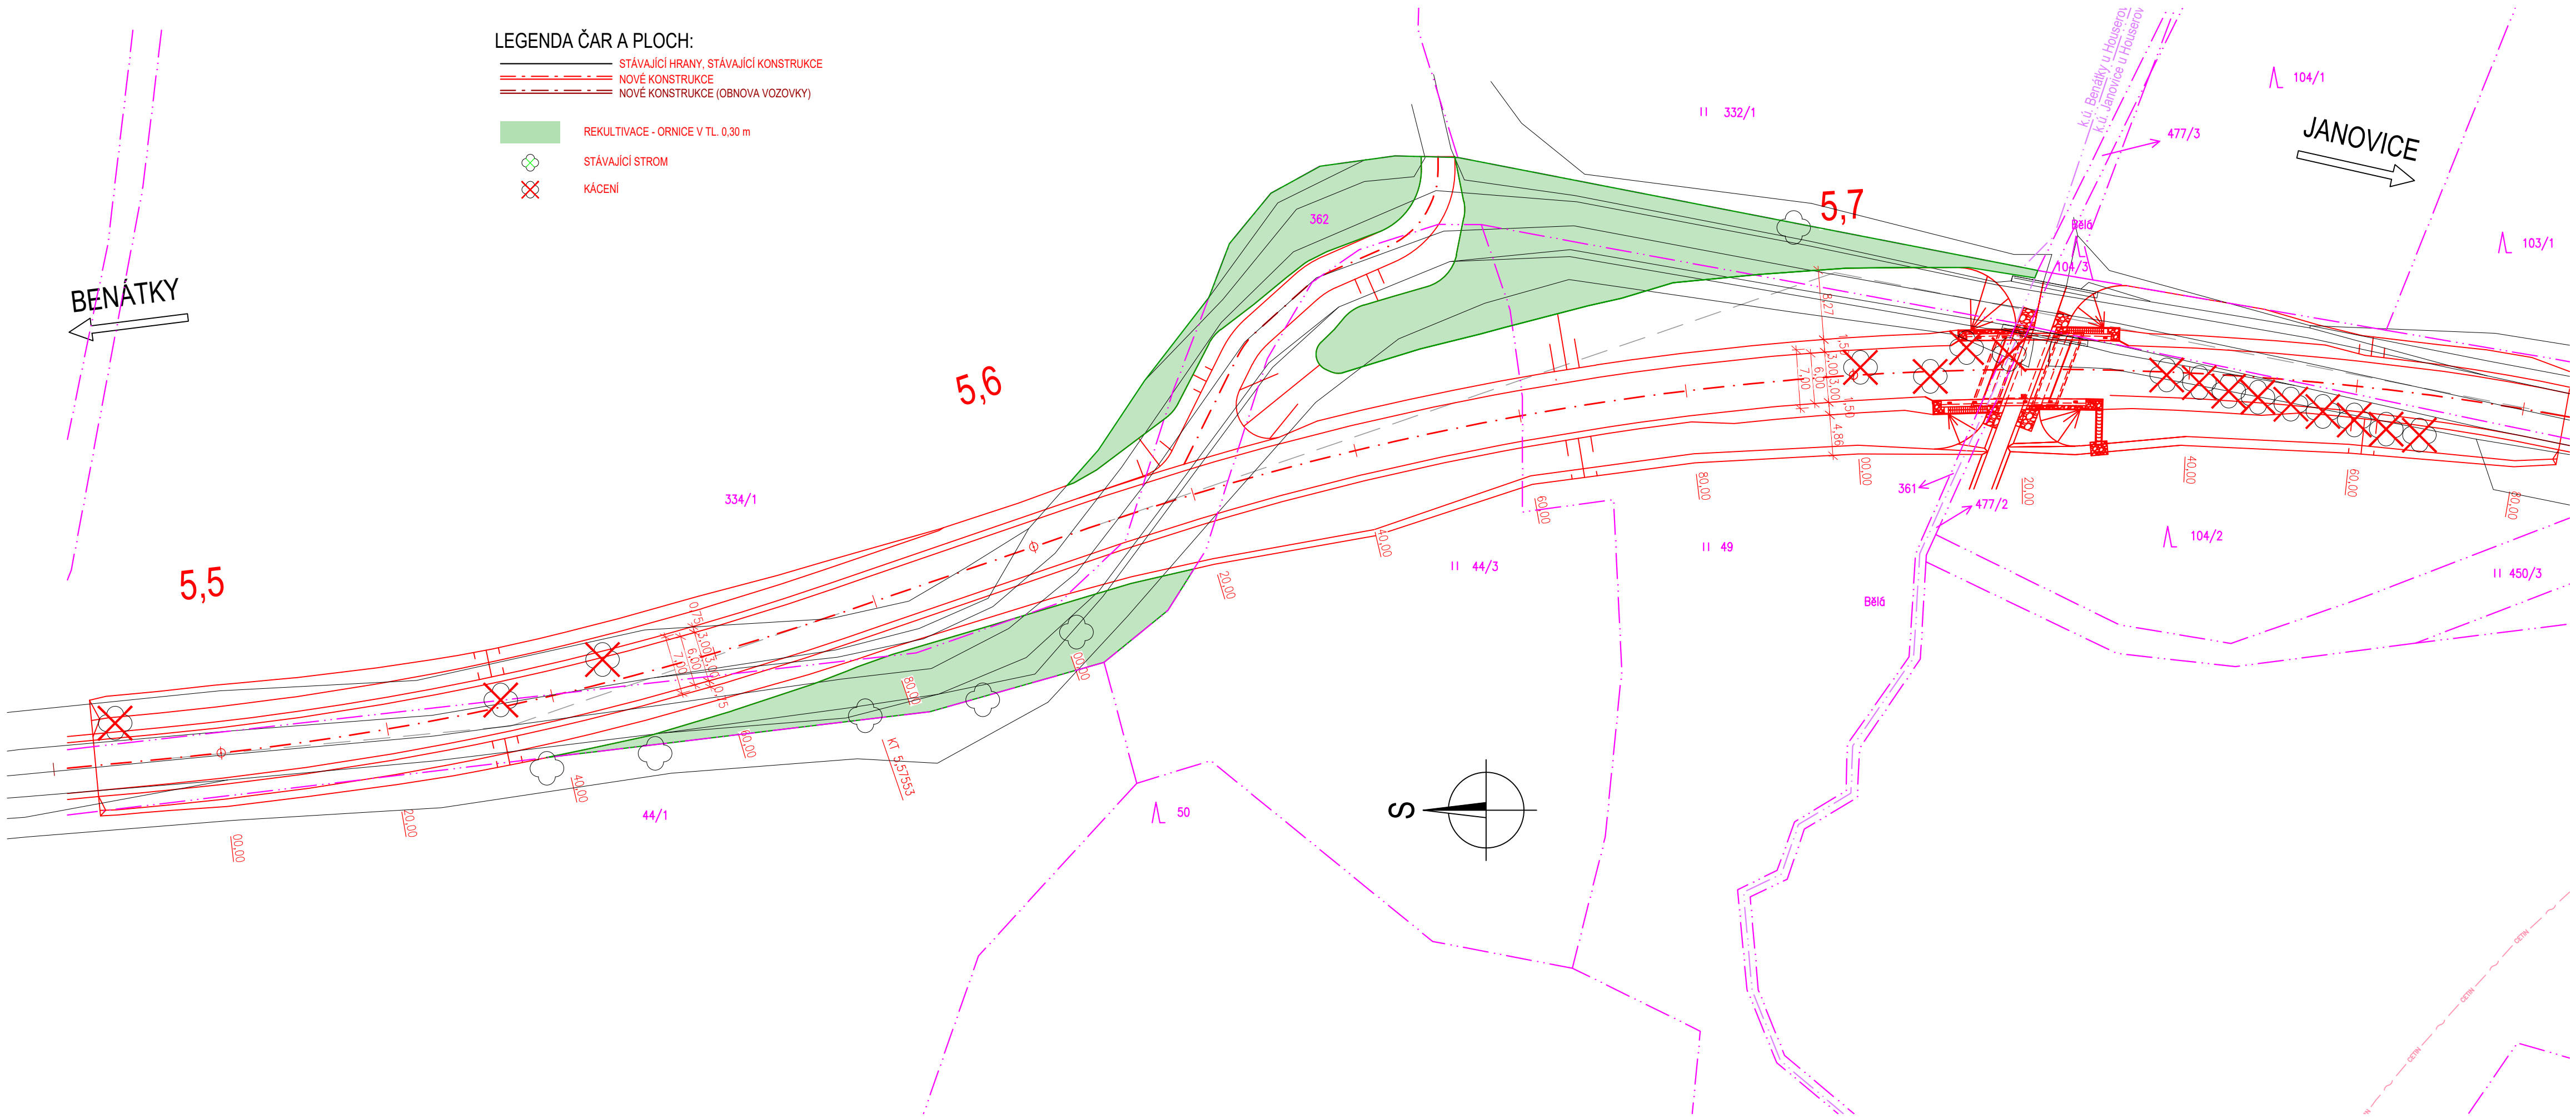



SITUACE, 1:500



AKCE

III/11255 Rynárec - Janovice, most ev. č. 11255-3

STAVEBNÍK:



Kraj Vysočina  
Žižkova 1882/57  
587 33 Jihlava

Kraj Vysočina


Žižkova 1882/57  
587 33 Jihlava

INVESTOR:

Krajská správa a údržba silnic Vysočiny

silnic Vysočiny

příspěvková organizace



Krajská správa a údržba silnic Vysočiny, příspěvková organizace  
Kosovská 1122/16  
586 01 Jihlava 1

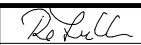

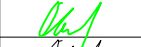

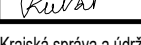
D

SO 801

PDPS

SOUŘADNICOVÝ SYSTÉM : S-JTSK

VÝŠKOVÝ SYSTÉM : Bpv

VEDOUcí PROJEKTANT	Ing. Martin ŘEHULKA		 <div>PROJEKČNÍ KANCELÁŘ PRIS spol. s r.o. OSOVÁ 20, 625 00 BRNO</div>		
ZODPOVĚDNÝ PROJEKTANT	Ing. Rostislav OTEVŘEL				
VYPRACOVAL	Ing. Rostislav OTEVŘEL				
KONTROLOVAL	Ing. Jiří ŠRUBAŘ				
KRAJ	VYSOČINA	OBJEDNATEL DOKUMENTACE	Krajská správa a údržba silnic Vysočiny, p.o.	DATUM	01/2024
NÁZEV AKCE				FORMÁT	4 x A4
III/11255 Rynárec - Janovice, most ev. č. 11255-3				MĚŘÍTKO	1:500
NÁZEV OBJEKTU				ÚČEL	PDPS
SO 801 REKULTIVACE ÚZEMÍ				ČÍS. ZAKÁZKY	18009
NÁZEV PŘÍLOHY				ARCHIVNÍ ČÍS.	
SITUACE				ČÍS. SOUPRAVY	PŘÍLOHA
					2