


SITUACE DOTČENÝCH POZEMKŮ 1:500 - DÍL 1


SILNICE II/344, DL. 1548,50 m

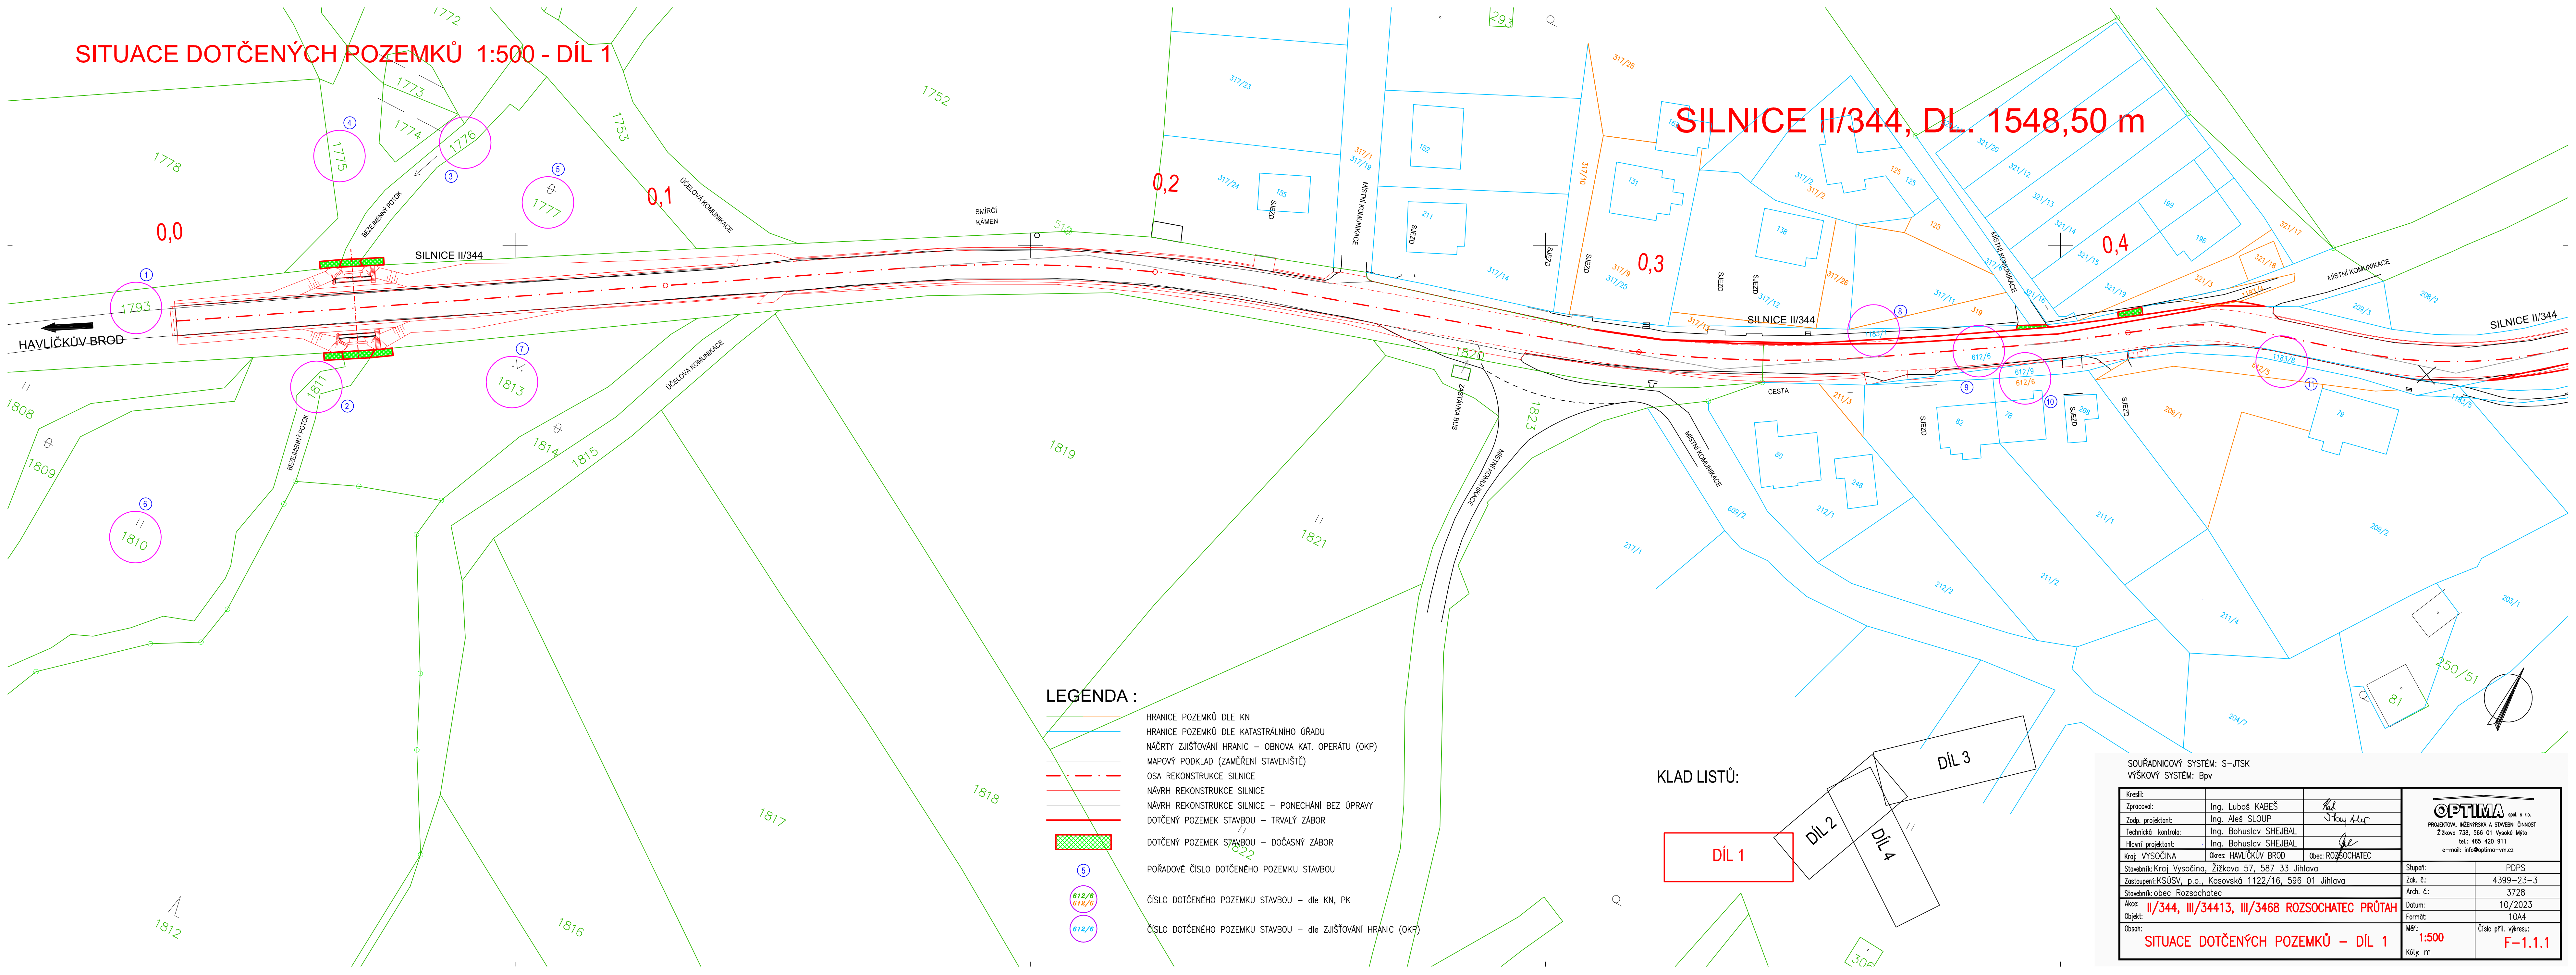

LEGENDA :

- HRANICE POZEMKŮ DLE KN
- HRANICE POZEMKŮ DLE KATASTRÁLNÍHO ÚŘADU
- NÁČRTY ZJIŠTOVÁNÍ HRANIC – OBNOVA KAT. OPERÁTU (OKP)
- MAPOVÝ PODKLAD (ZAMĚŘENÍ STAVENIŠTĚ)
- OSA REKONSTRUKCE SILNICE
- NÁVRH REKONSTRUKCE SILNICE
- NÁVRH REKONSTRUKCE SILNICE – PONECHÁNÍ BEZ ÚPRAVY
- DOTČENÝ POZEMEK STAVBOU – TRVALÝ ZÁBOR
- DOTČENÝ POZEMEK STAVBOU – DOČASNÝ ZÁBOR
- POŘADOVÉ ČÍSLO DOTČENÉHO POZEMKU STAVBOU
- ČÍSLO DOTČENÉHO POZEMKU STAVBOU – dle KN, PK
- ČÍSLO DOTČENÉHO POZEMKU STAVBOU – dle ZJIŠTOVÁNÍ HRANIC (OKP)

KLAD LISTŮ:

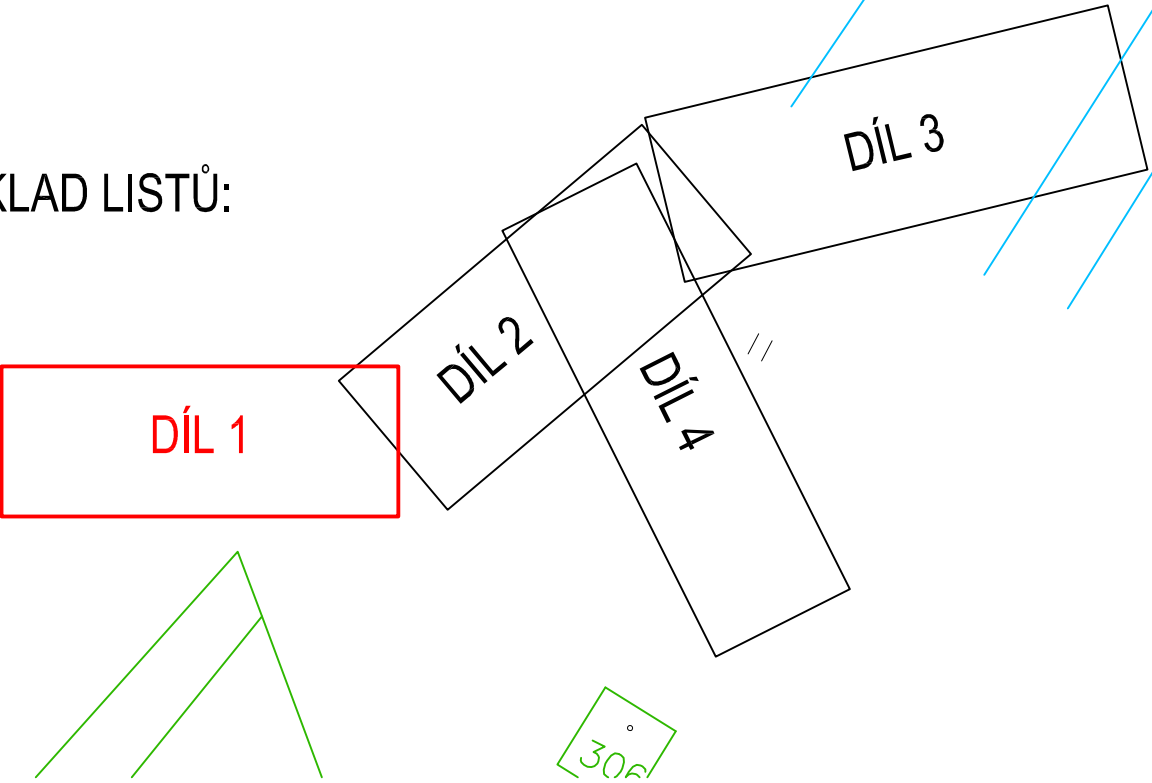

SOUDRÁDNICOVÝ SYSTÉM: S-JTSK			VÝŠKOVÝ SYSTÉM: Bpv		
Kreslil:			<div><div>OPTIMA</div><div>spol. s r.o.</div><div>PROJEKTOVÁ, INŽENYRSKÁ A STAVEBNÍ ČINNOST</div><div>Žitkova 738, 566 01 Vysoké Mýto</div><div>tel: 465 420 911</div><div>e-mail: info@optima-vn.cz</div></div>		
Zpracoval:	Ing. Luboš KABEŠ	<i>Kab</i>			
Zodp. projektant:	Ing. Aleš SLOUP	<i>Sloy Alr</i>			
Technická kontrola:	Ing. Bohuslav SHEJBAL				
Hlavní projektant:	Ing. Bohuslav SHEJBAL	<i>Je</i>			
Kraj: VYSOČINA	Okres: HAVLÍČKŮV BROD	Obec: ROZSOCHATEC			
Stavebník: Kraj Vysočina, Žitkova 57, 587 33 Jihlava			Stupeň:	PDPS	
Zastoupení: KSÚSV, p.o., Kosovská 1122/16, 596 01 Jihlava			Zak. č.:	4399-23-3	
Stavebník: obec Rozsochatec			Arch. č.:	3728	
II/344, III/34413, III/3468 ROZSOCHATEC PRŮTAH			Datum:	10/2023	
			Formát:	10A4	
			Měřítko:	1:500	
			Kóty: m	Číslo příl. výkresu: F-1.1.1	