SITUACE ODNÍMANÝCH PLOCH ZPF- 1.ČÁST
M 1:1000

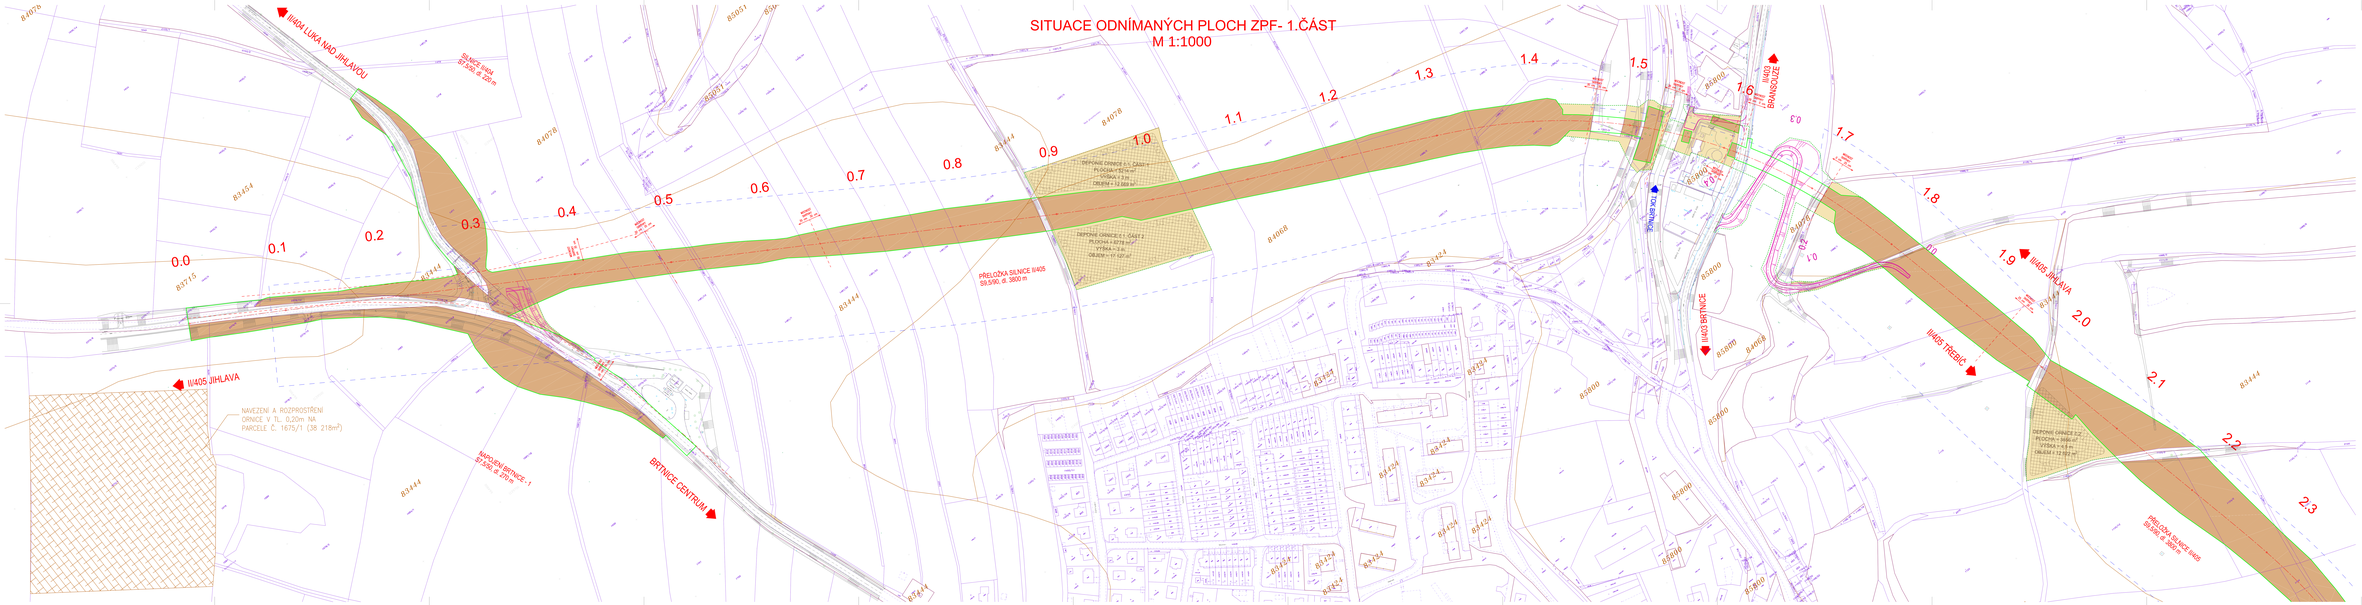

LEGENDA STÁVAJÍCÍ STAV:




LEGENDA ZÁBORŮ:

- TRVALÝ ZÁBOR STAVBY
- DOČASNÝ ZÁBOR STAVBY NAD 1 ROK



