


PŮDORYS VĚNCE 2. NP  
M 1:50

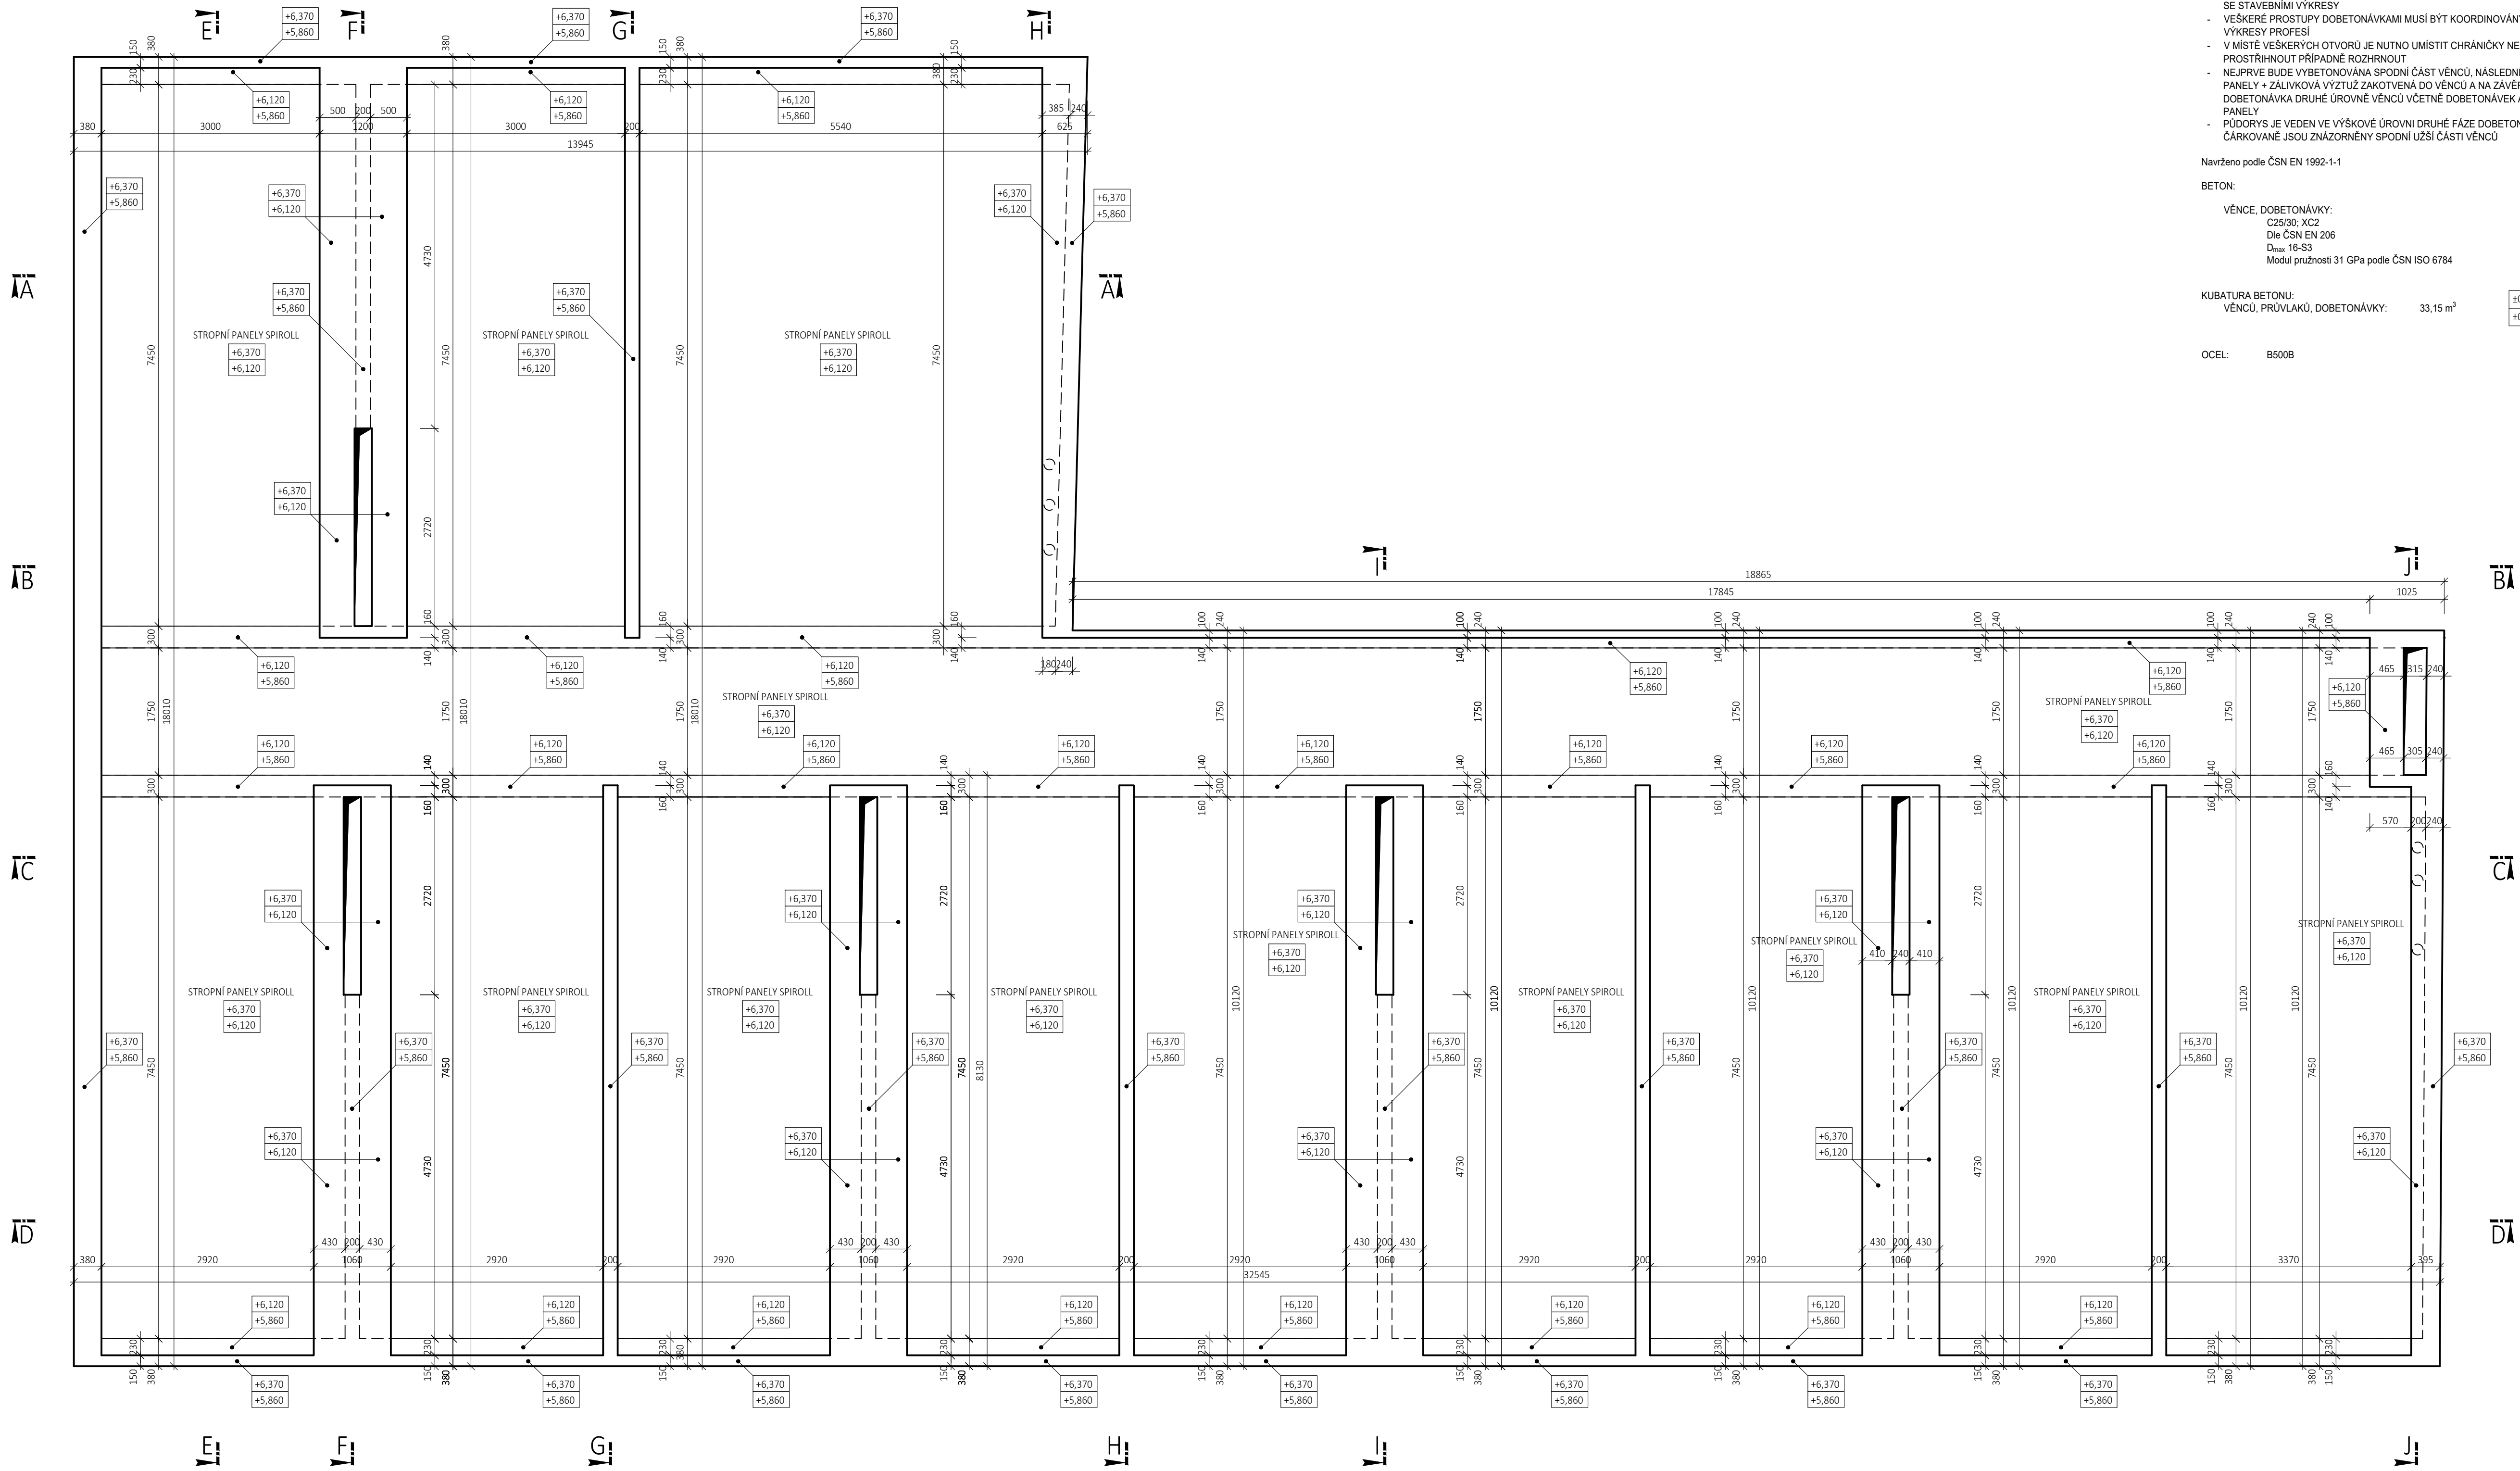

POZNÁMKY:

- V PŘÍPADĚ JAKÝCHKOLIV NEJASNOSTÍ ČI NESROVNALOSTÍ NUTNĚ KONTAKTOVAT NEPRODLENÉ PROJEKTANTA
- PŘESNÁ POLOHA OTVORŮ PRO PRŮCHOD CHRÁNICÍK PRŮMĚRU 150 mm BUDE KOORDINOVÁNA SE STAVEBNÍMI VÝKRESY
- VEŠKERÉ PROSTUPY DOBETONÁVKAMI MUSÍ BÝT KOORDINOVÁNY SE STAVEBNÍMI VÝKRESY A S VÝKRESY PROFESÍ
- V MÍSTĚ VEŠKERYCH OTVORŮ JE NUTNO UMÍSTIT CHRÁNICÍKY NEBO OTVORY VYBEDNIT, VÝZTUŽE PROSTŘÍHNOUT PŘÍPADNĚ ROZHRNOUT
- NEJPRVE BUDE VYBETONOVÁNA SPODNÍ ČÁST VĚNCŮ, NÁSLEDNĚ BUDOU OSÁZENY STROPNÍ PANELE + ŽALÍVKOVÁ VÝZTUŽ ZAKOTVENÁ DO VĚNCŮ A NA ZÁVĚR BUDE PROVEDENA DOBETONÁVKA DRUHÉ ÚROVNĚ VĚNCŮ VČETNĚ DOBETONÁVEK A ŽALÍVKY MEZI STROPNÍMI PANELE
- PŮDORYS JE VEDEN VE VÝŠKOVÉ ÚROVNI DRUHÉ FÁZE DOBETONÁVEK A STROPNÍCH VĚNCŮ. ČÁRKOVANÉ JSOU ZNÁZORNĚNÝ SPODNÍ UŽŠÍ ČÁSTI VĚNCŮ

Navrženo podle ČSN EN 1992-1-1

BETON:

VĚNCE, DOBETONÁVKY:  
C25/30, XC2  
Dle ČSN EN 206  
D<sub>max</sub> 16-S3  
Modul pružnosti 31 GPa podle ČSN ISO 6784

KUBATURA BETONU:

VĚNCŮ, PRŮVLAKŮ, DOBETONÁVKY: 33,15 m³

±0,000 HORNÍ ÚC VĚNCE/DOBETONÁVKY  
±0,000 SPODNÍ ÚC VĚNCE/DOBETONÁVKY

OCEL:

B500B

VYPRACOVAL	Ing. MICHAL PREKOP	REFORZ
KONTROLOVAL	Ing. PETR KELAR	
STAVEBNÍK	Kraj Vysočina, Žitkova 1882/57, PSČ 586 01, Jihlava	
MÍSTO STAVBY	parc. č. 2691/8, 2629; k.ú. Třebíč [769738]	Reforz.statika@gmail.com, 775 900 355 774 661 682
NAZEV STAVBY	SŠ stavební Třebíč Přístavba Domova mládeže	FORMÁT 8 A4
STAVEBNÍ OBJEKT		DATUM 03/2024
ČÁST	D.1.2 STAVEBNĚ KONSTRUKČNÍ ŘEŠENÍ	STUPEŇ PD DPS
OBSAH:	VÝKRES TVARU VĚNCE 2. NP - PŮDORYS	MÉRITKO Č. VÝKRESU D.1.2.09