




PŘÍČNÝ ŘEZ Č.16 KM1,393 20

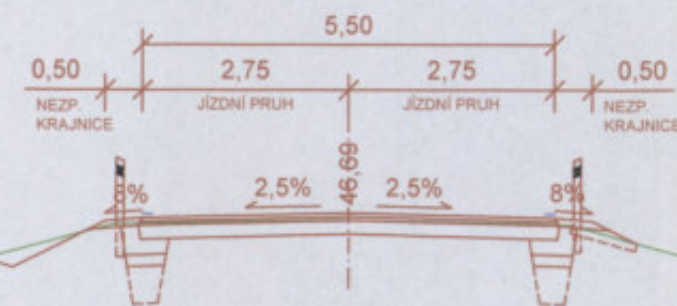


PŘÍČNÝ ŘEZ Č.17 KM1,490 25

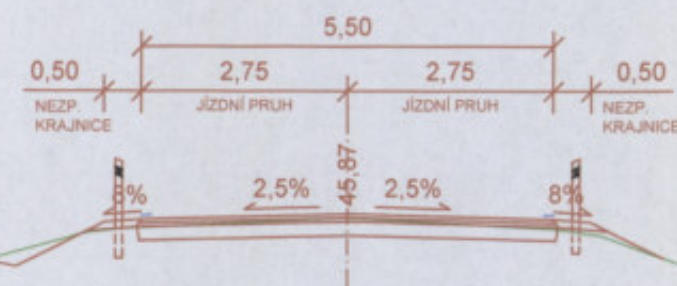


PŘÍČNÝ ŘEZ Č.18 KM1,581 40

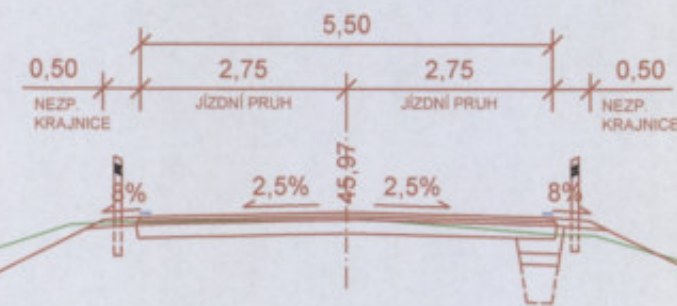


PŘÍČNÝ ŘEZ Č.19 KM1,688 25

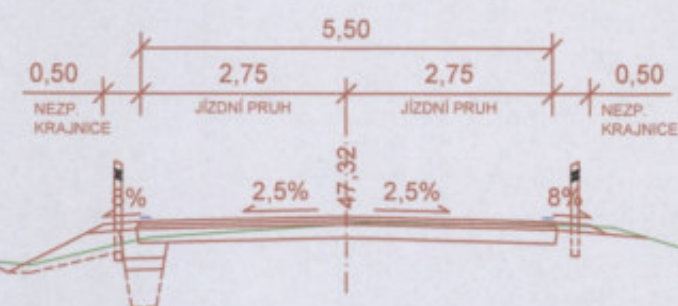


PŘÍČNÝ ŘEZ Č.20 KM1,785 20

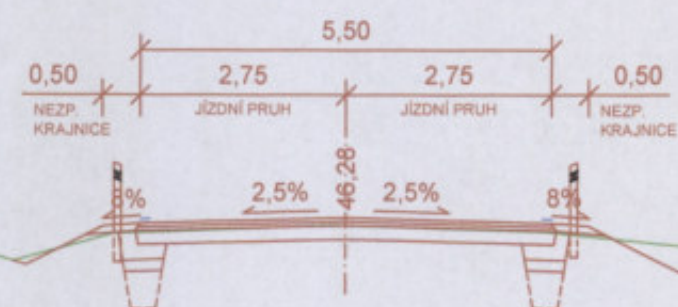


PŘÍČNÝ ŘEZ Č.21 KM1,886 00

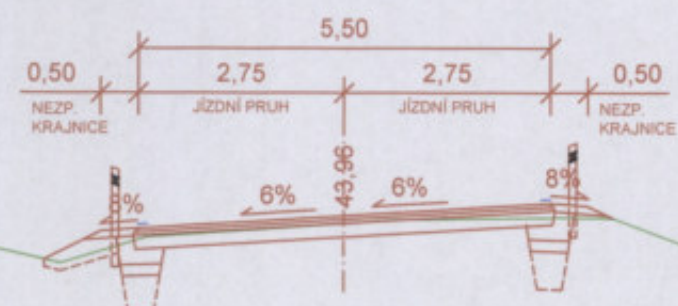


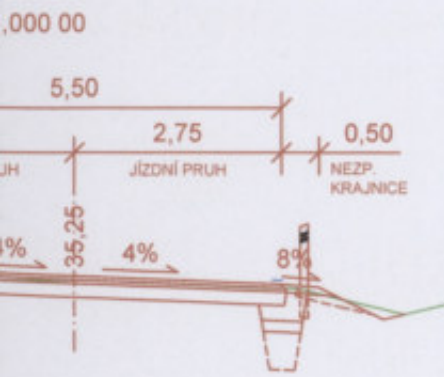
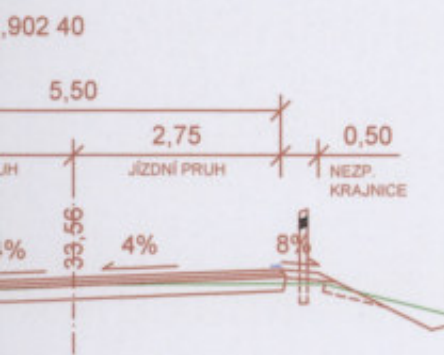
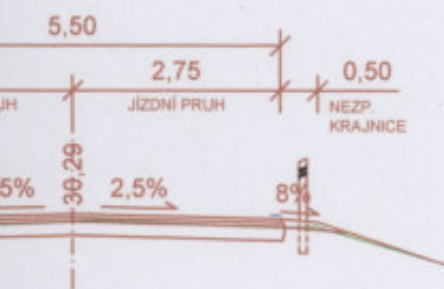
PŘÍČNÝ ŘEZ Č.22 KM 1,987 60

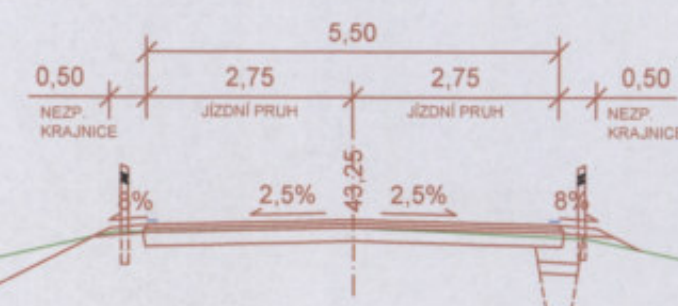


PŘÍČNÝ ŘEZ Č.23 KM1,987 60

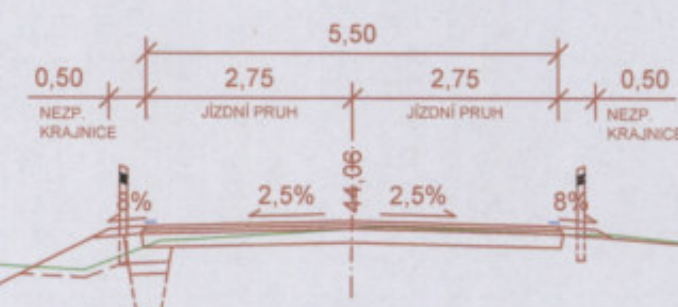


HLINÍŽ PROJEKTU	ZODP.PROJEKTANT	VYPRACOVAL	KONTROLOVAL	<div> <b>M.I.S.</b></div> <div>sídlo: Škroupova 719, 500 02 Hradec Králové projekce: Husova 1697, 530 03 Pardubice</div>		
Ing. Kučera M. <i>Kučera M.</i>	M. Baťa, DiS. <i>M. Baťa</i>	M. Baťa, DiS. <i>M. Baťa</i>	Ing. Kučera M. <i>Kučera M.</i>			
MĚSTO :		KRAJ : VYSOČINA		FORMÁT	8 x A4	
INVESTOR : KSÚS VYSOČINY, PŘÍSPĚVKOVÁ ORGANIZACE				DATUM	12/2010	
II/351 DOBROUTOV - KŘÍŽOVATKA S II/602  DOKUMENTACE PRO ZADÁNÍ STAVBY				AKCE :	ÚČEL	
				Č. ZAKÁZKY:		PARÉ :
				10/049		2
				Č. ARCHIVNÍ :		
PŘÍLOHA CHARAKTERISTICKÉ PŘÍČNÉ ŘEZY ÚSEK A.				0		
				MĚŘITKO :	Č.PŘÍLOHY :	
				1:100	C.1.7	




PŘÍČNÝ ŘEZ Č.13 KM1,098 40

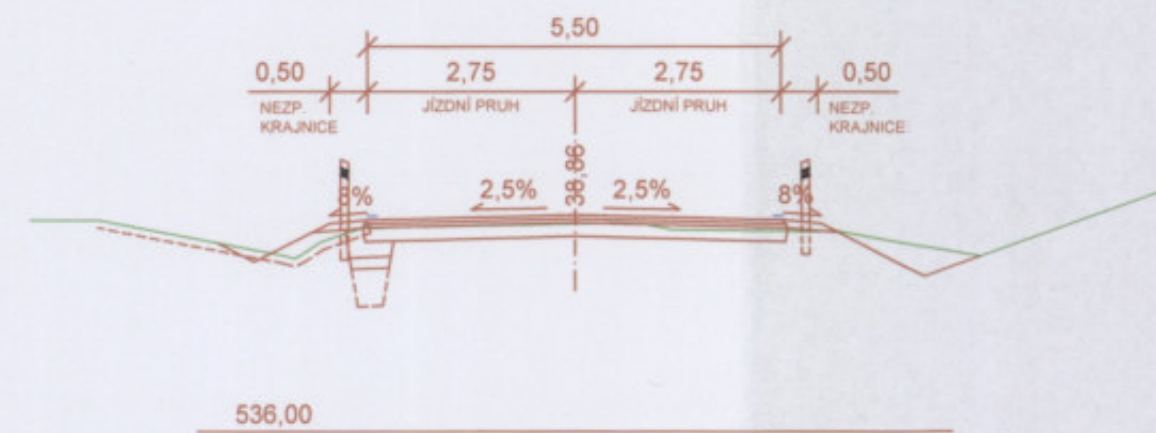


PŘÍČNÝ ŘEZ Č.14 KM1,197 95

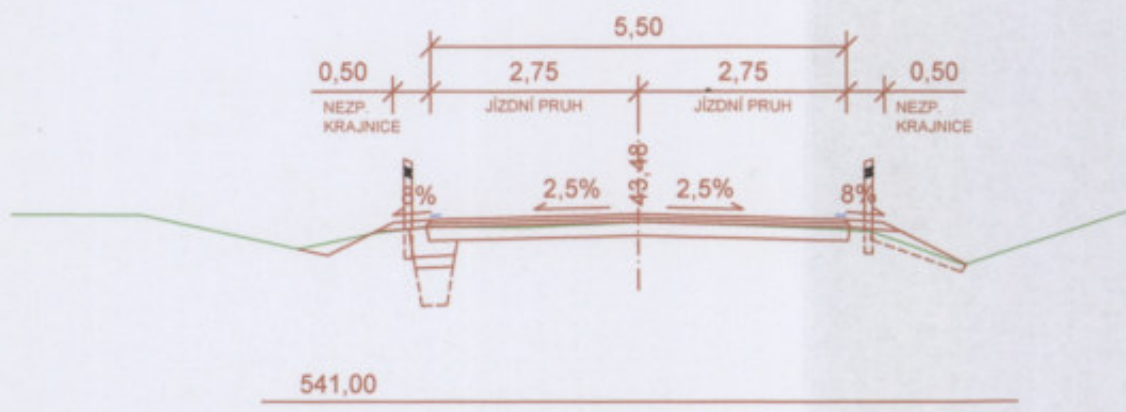


PŘÍČNÝ ŘEZ Č.15 KM1,295 55

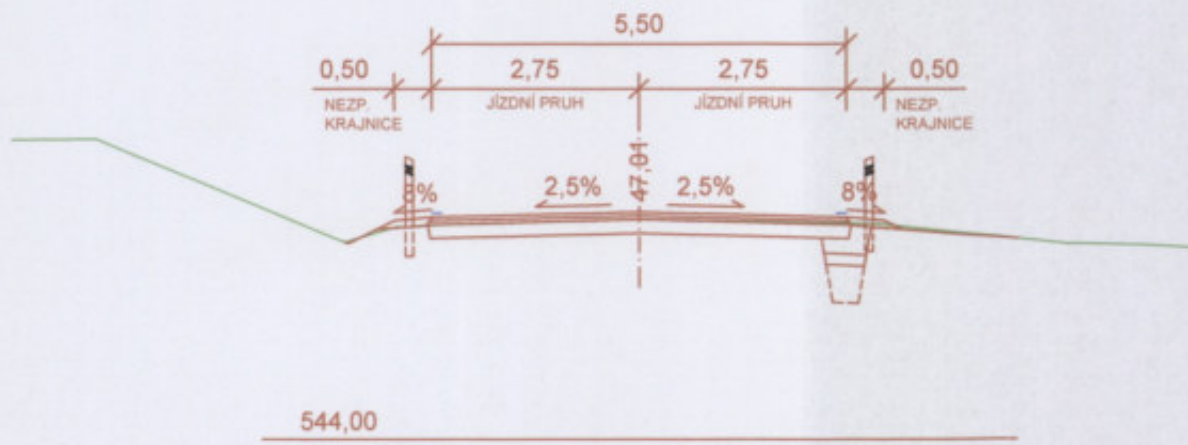


PŘÍČNÝ ŘEZ Č.16 KM1,393 20

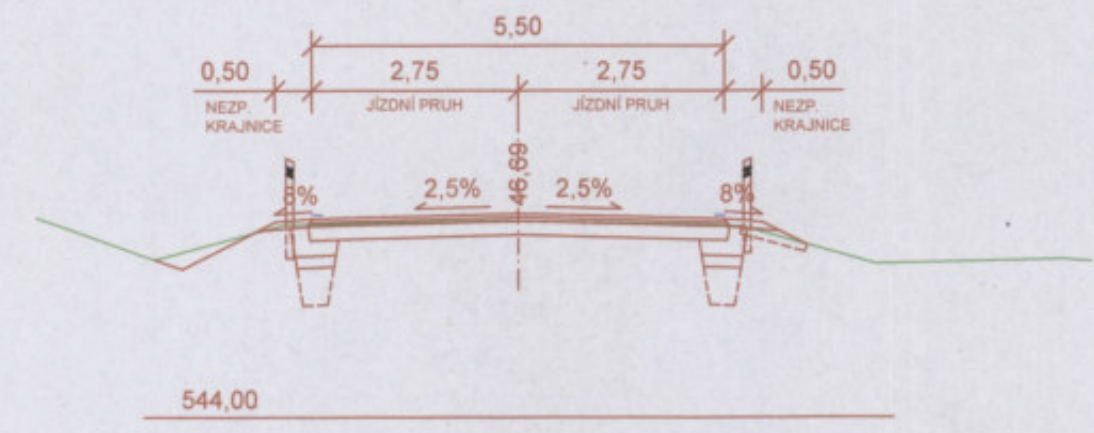


PŘÍČNÝ ŘEZ Č.17 KM1,490 25

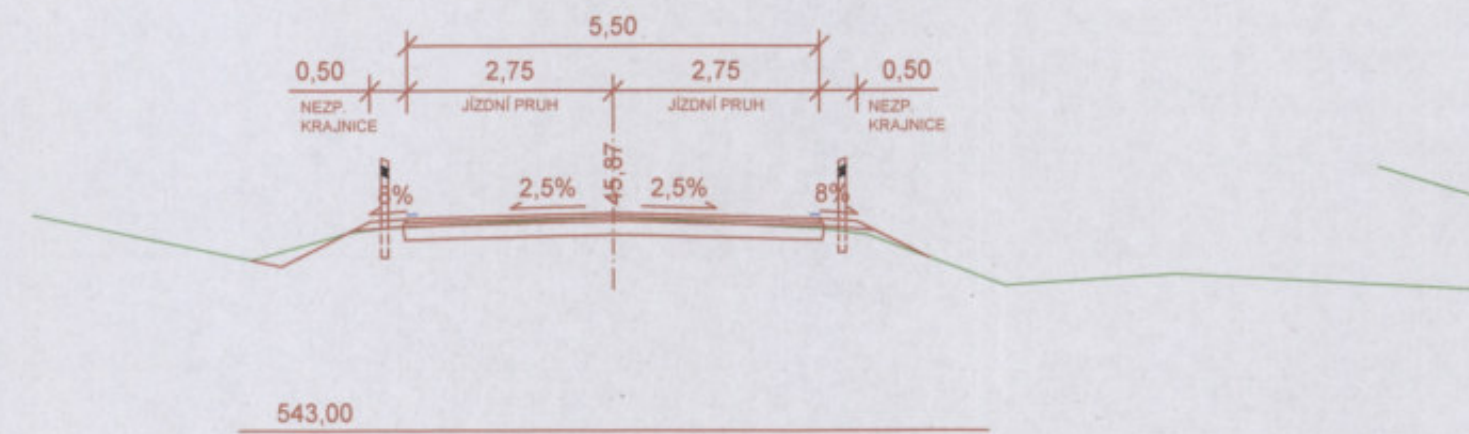


PŘÍČNÝ ŘEZ Č.18 KM1,581 40

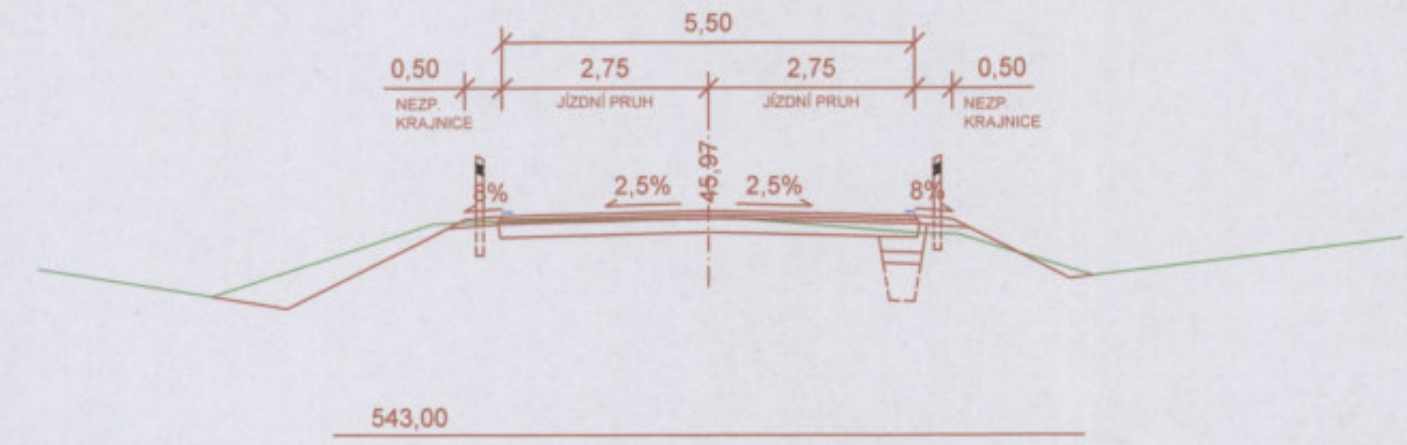


PŘÍČNÝ ŘEZ Č.19 KM1,688 25

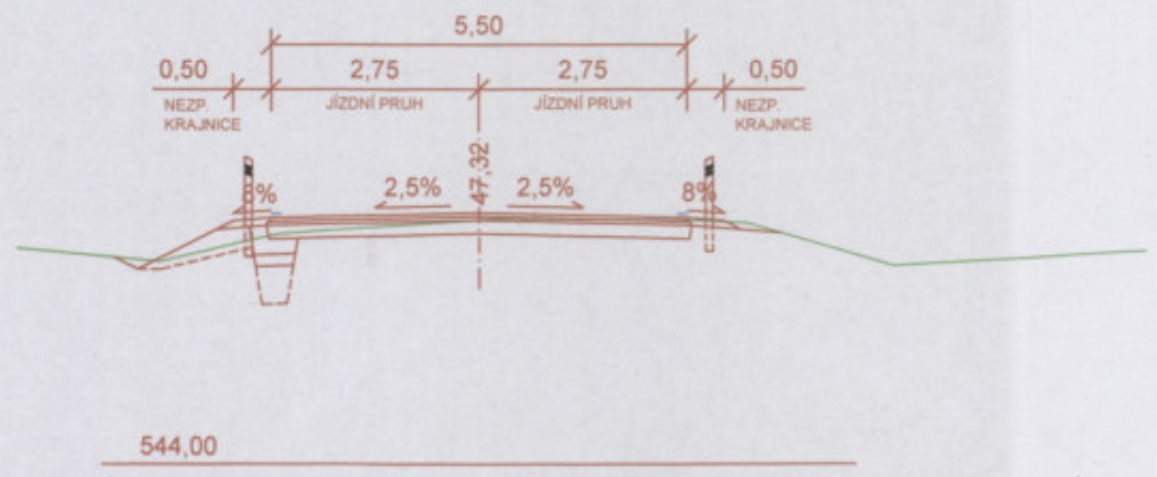


PŘÍČNÝ ŘEZ Č.20 KM1,785 20

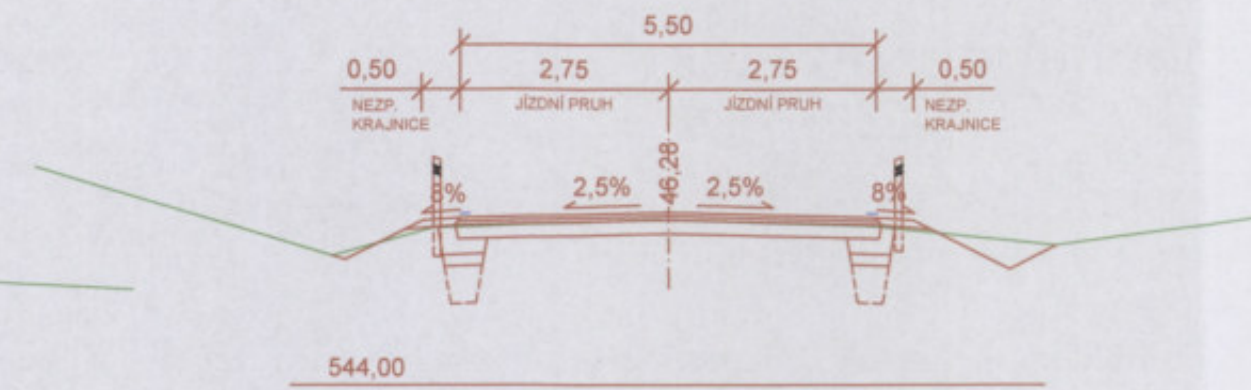


PŘÍČNÝ ŘEZ Č.21 KM1,886 00

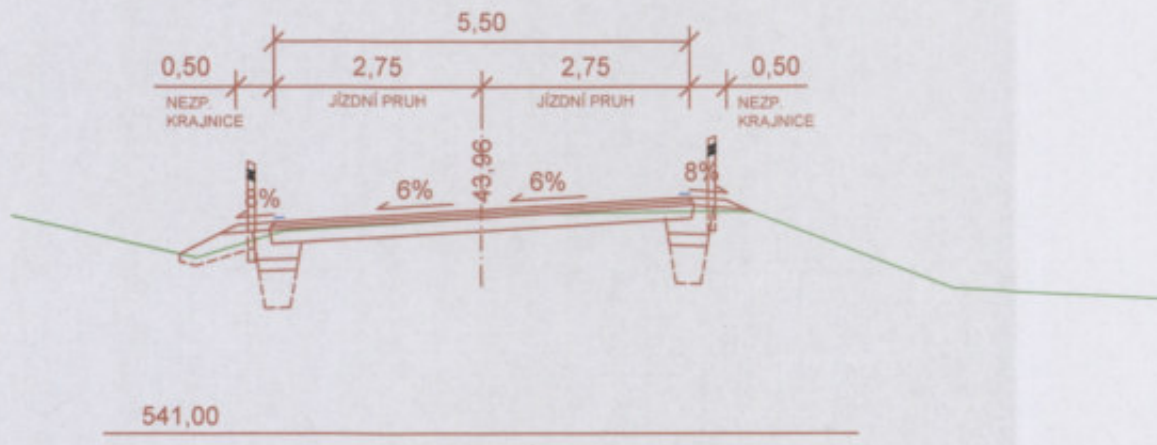

PŘÍČNÝ ŘEZ Č.22 KM 1,987 60

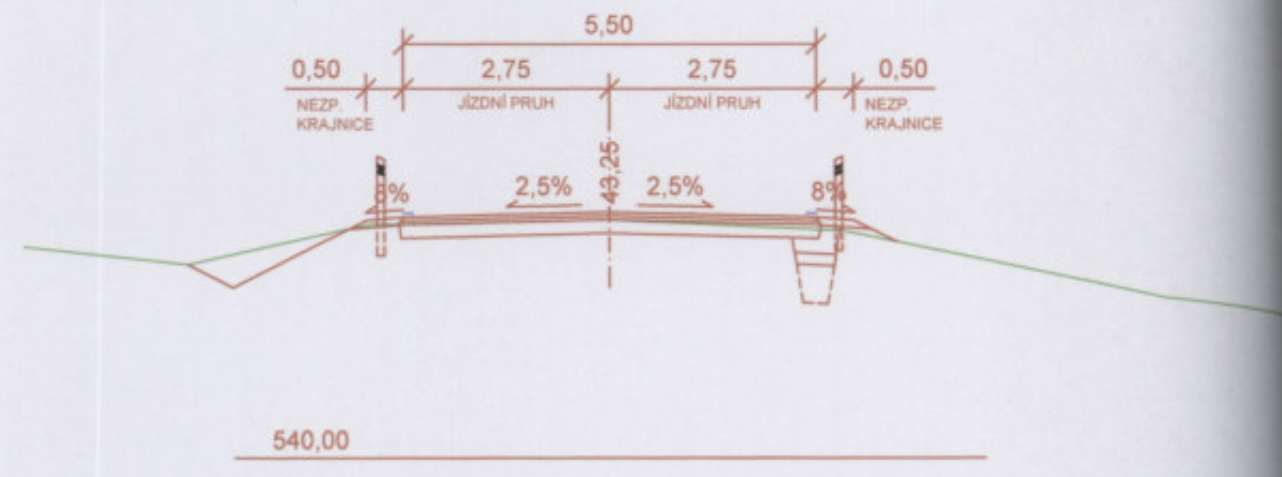


PŘÍČNÝ ŘEZ Č.23 KM1,987 60

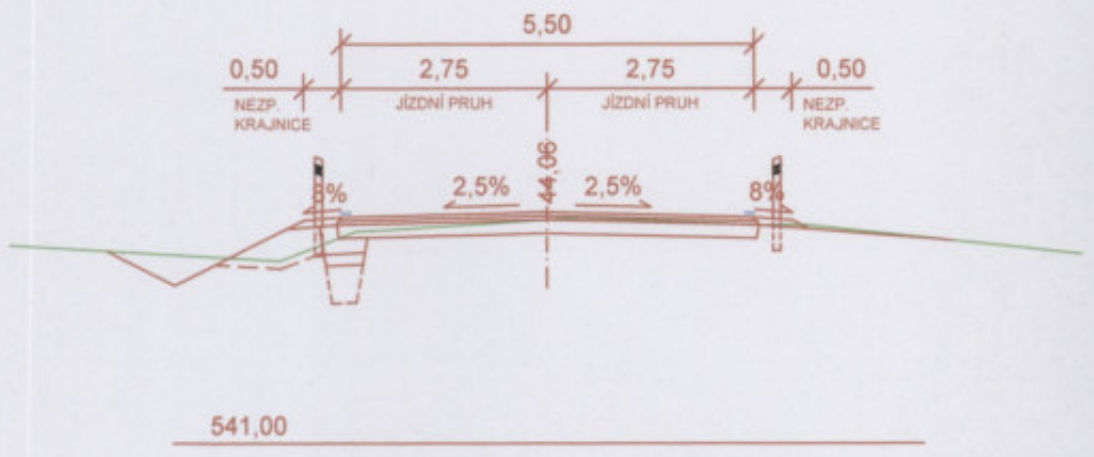


PŘÍČNÉ ŘEZY  
M 1:100


PŘÍČNÝ ŘEZ Č.1 KM 0,019 40

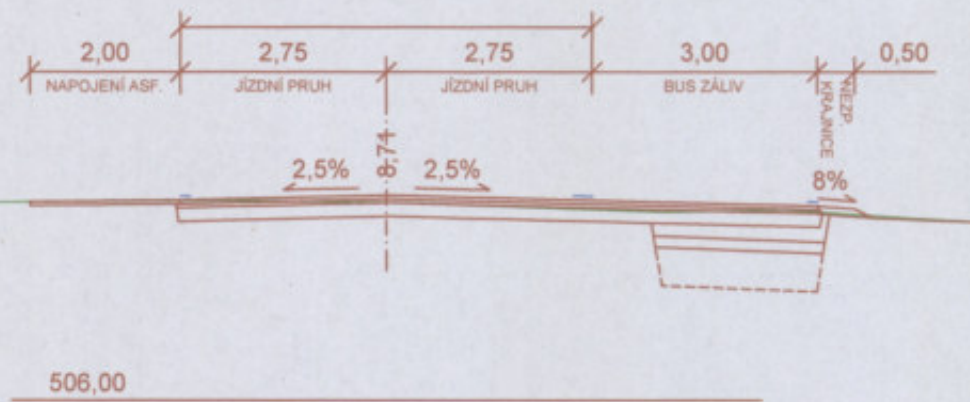


PŘÍČNÝ ŘEZ Č.2 KM 0,044 40

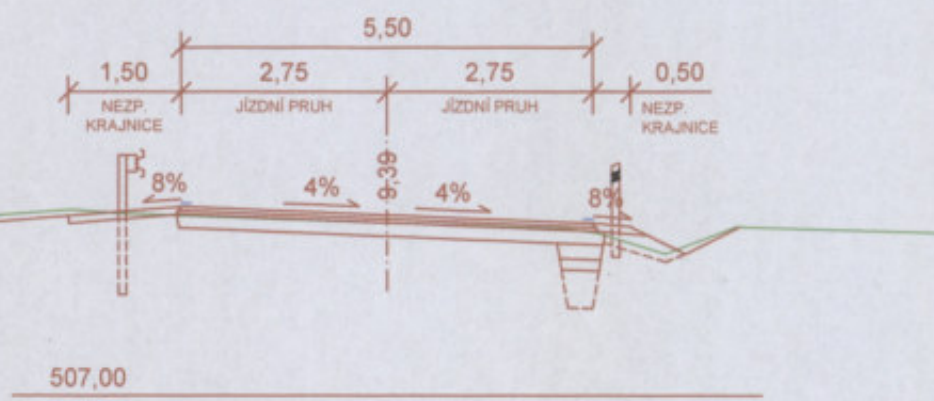


PŘÍČNÝ ŘEZ Č.3 KM 0,117 35

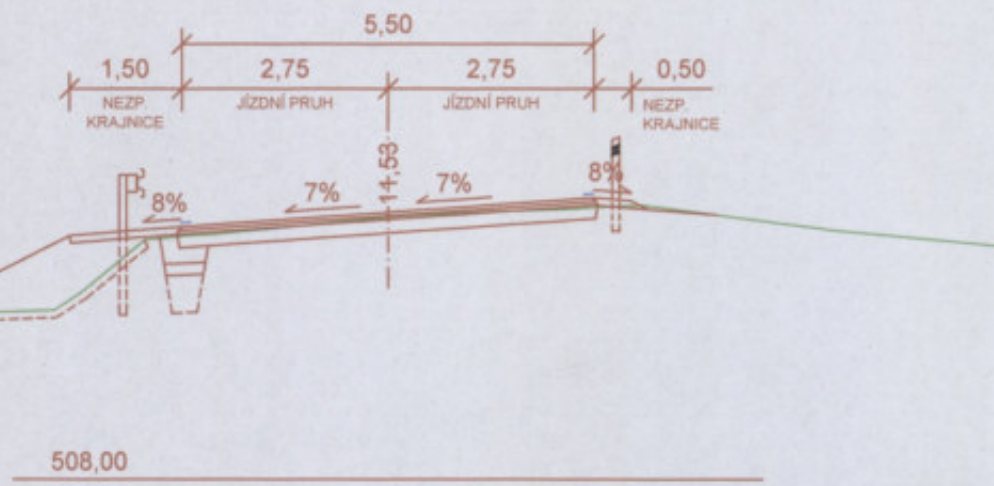


PŘÍČNÝ ŘEZ Č.4 KM 0,213 95

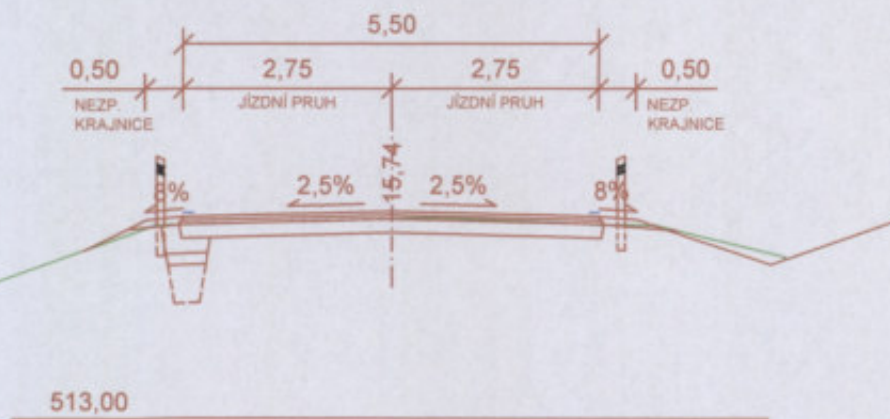


PŘÍČNÝ ŘEZ Č.5 KM 0,312 15

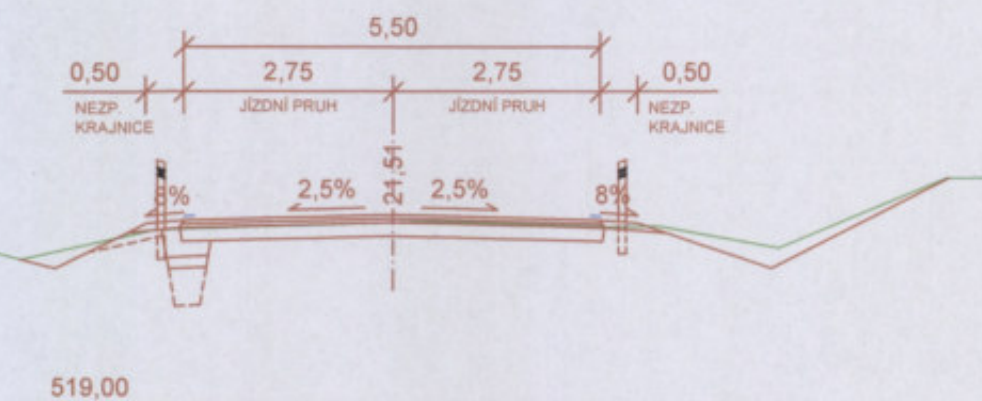


PŘÍČNÝ ŘEZ Č.6 KM 0,411 60

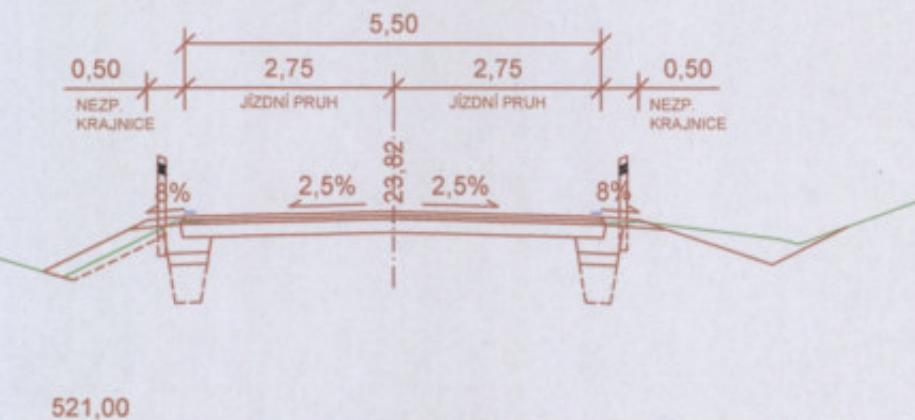


PŘÍČNÝ ŘEZ Č.7 KM 0,510 40

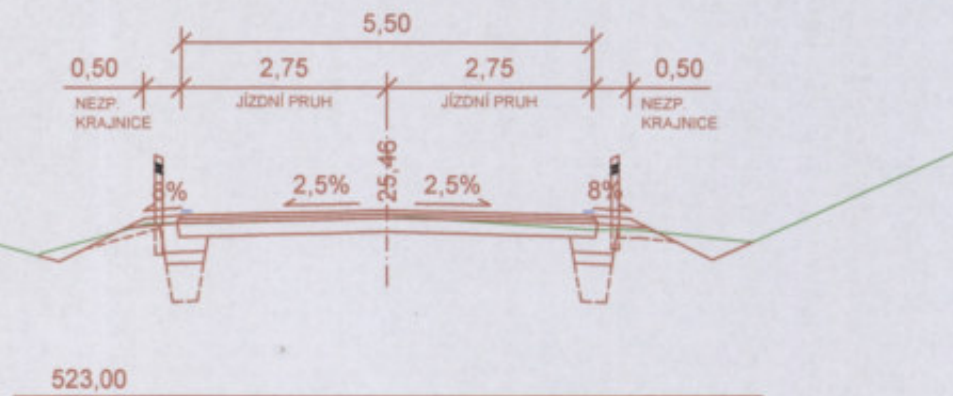


PŘÍČNÝ ŘEZ Č.8 KM 0,605 40

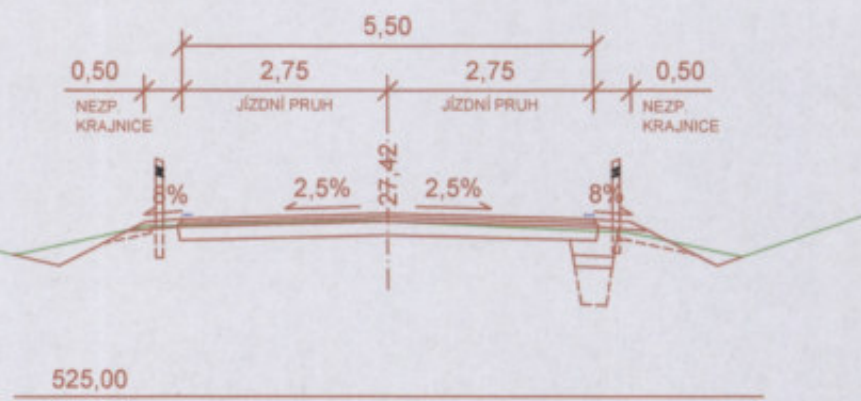


PŘÍČNÝ ŘEZ Č.9 KM 0,705 45

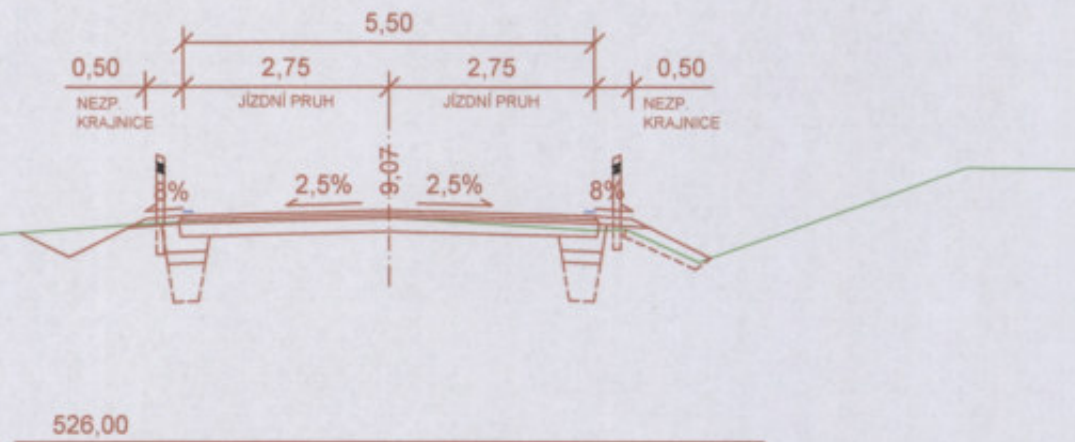


PŘÍČNÝ ŘEZ Č.10 KM 0,805 25

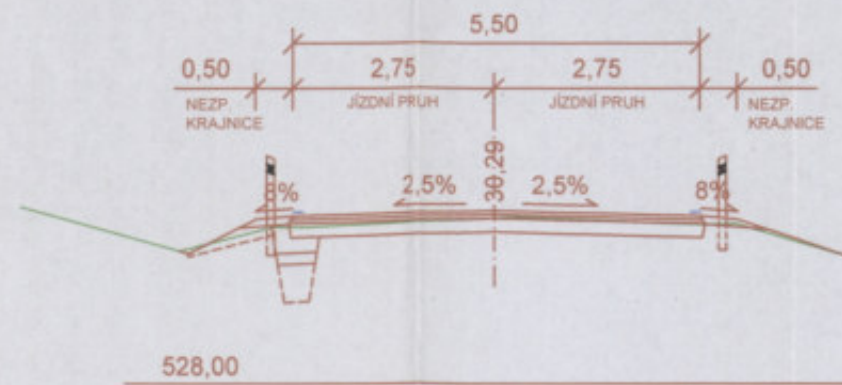


PŘÍČNÝ ŘEZ Č.11 KM 0,902 40

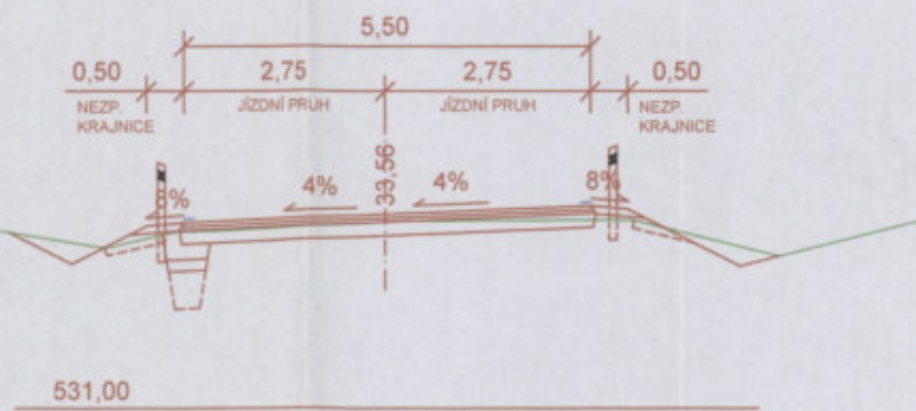


PŘÍČNÝ ŘEZ Č.12 KM 1,000 00

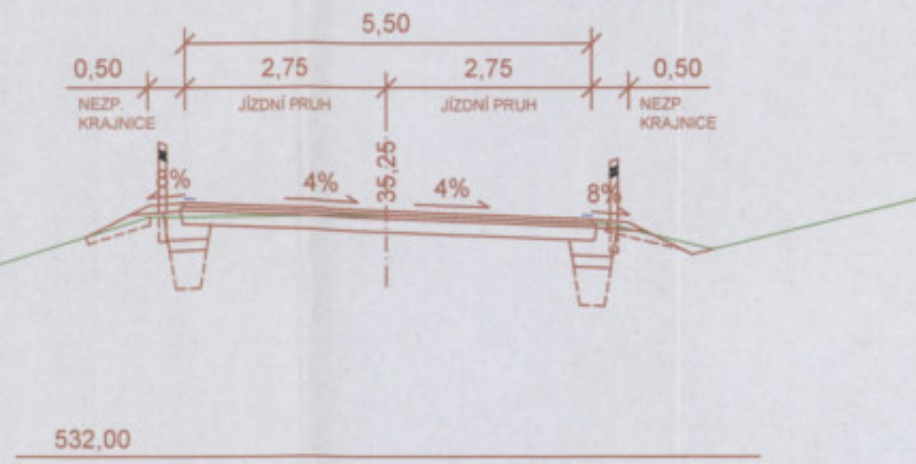

PŘÍČNÝ ŘEZ Č.13 KM 1,098 40

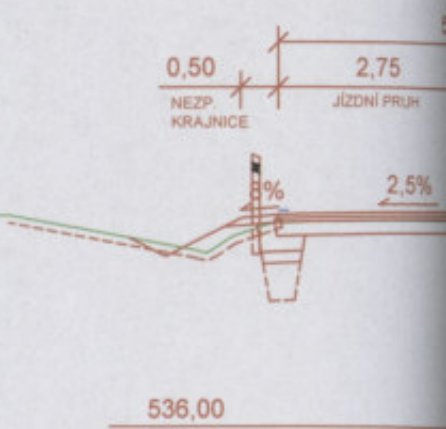

PŘÍČNÝ ŘEZ Č.14 KM 1,197 40

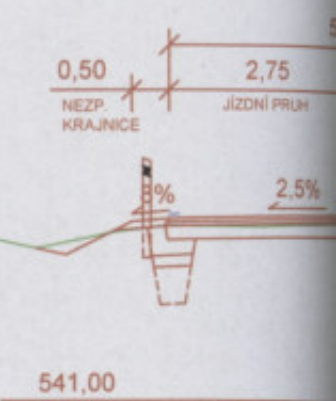

PŘÍČNÝ ŘEZ Č.15 KM 1,295 40

