


PŮDORYS 3. NADZEMNÍHO PODLAŽÍ

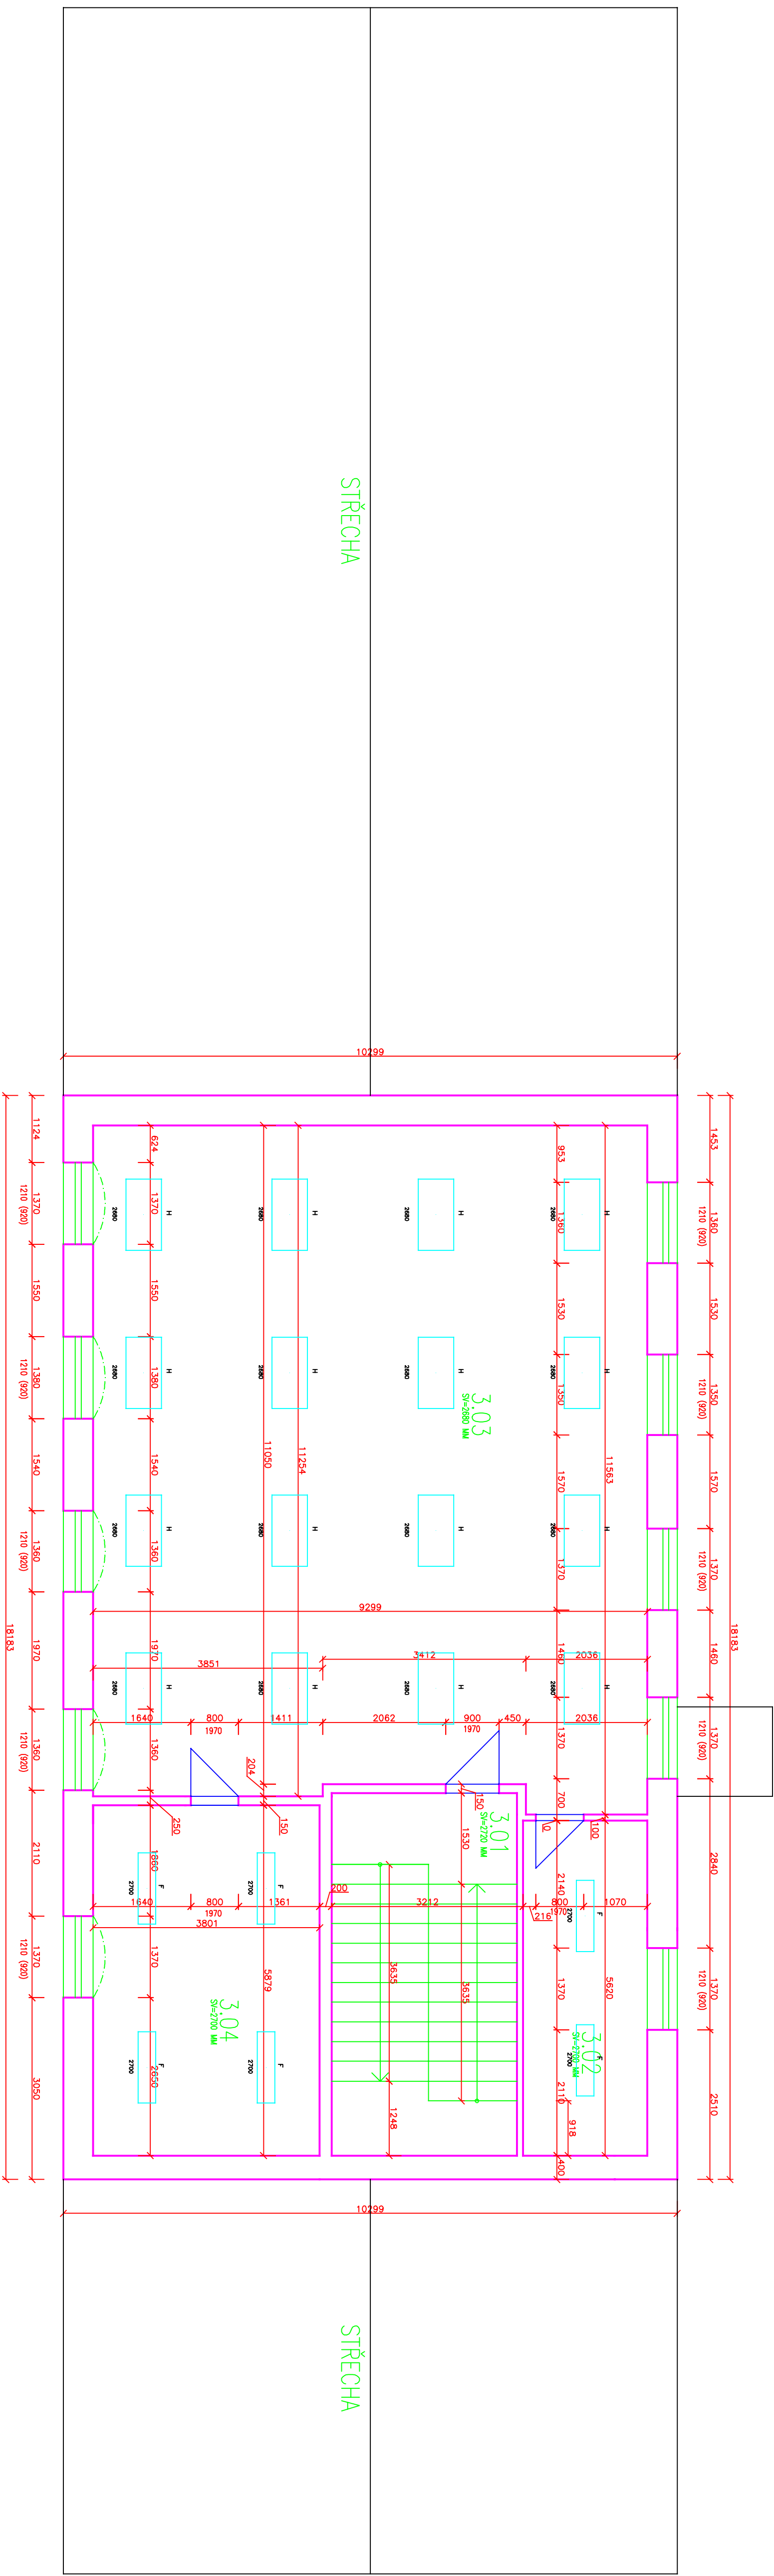

LEGENDA HMOT

- STÁLICI ZDVO Z PUNKCH CHEL, SMĚNĚ ZDVO, KAMENĚ ZDVO
- SV - SVĚTLÁ VĚŠKA V MÍSTNOSTI
- VA - VĚŠKOL KLEBNÝ
- PA - PÁNA KLEBNÝ


POZNÁMKA

- ZAMĚŘENÍ BYLO PROVEDENO ZA PLNÉHO PROVOZU
- ZAMĚŘENÍ PROVEDENO DLE TECHNICKÝCH MOŽNOSTÍ(MÍSTNOSTI NEBYLY VYKLUZEY)
- VLASTNÍ MĚŘENÍ BYLO REALIZOVANO DŘEVYDOLNĚTŘEV A LUSEROVYM DALKONĚŘEV HLIT
- POZNAMKY PLATÍ PRO VŠECHNY VÝKRESY

LEGENDA 3.NP

Č.MÍST.	ÚČEL MÍSTNOSTI	DROH PODLAHY	DROH OMÍTKY
3.01	CHODBA	KER. DLAŽBA	ŠTUKOVÁ
3.02	SKLAD	PVC	ŠTUKOVÁ
3.03	ÚČEBNA – KŘESLA	PVC	ŠTUKOVÁ
3.04	KABINET	KOBEREC	ŠTUKOVÁ

SO 03 ATELIER

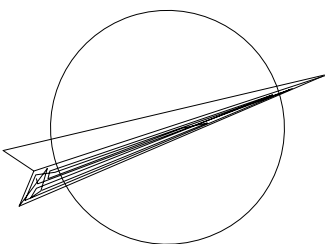

Vedoucí projektant:		Zodpovědný projektant:	Vypracoval:	Projektová firma:	
ING.JAROSLAVA LORENCOVÁ		ALES URBAN	MARTINA JEJLIKOVÁ	Střední škola stavební	
MARIE ŠTEPÁNKOVÁ		PETR PROCHÁZKA	JANA CHALUPOVÁ	Jihlava 1939/20	
Investor: KRAJ VYSOČINA			ANETA HERMANNOVÁ	58601 Jihlava 1	
Stavba:		ZAMĚŘENÍ STAVAJÍCÍHO STAVU		Datum	
Acce:		STŘEDNÍ UMĚLECKOPRŮMYSLOVÉ ŠKOLY		Stavež	
		JIHLAVA–HELENIN, HALKOVA 42, 586 03 JIHLAVA		Formát	
				Měřítko	
Obsah:		PŮDORYS 3. NADZEMNÍHO PODLAŽÍ		Průběh číslo	
				113	