


PŮDORYS 1. NADZEMNÍHO PODLAŽÍ

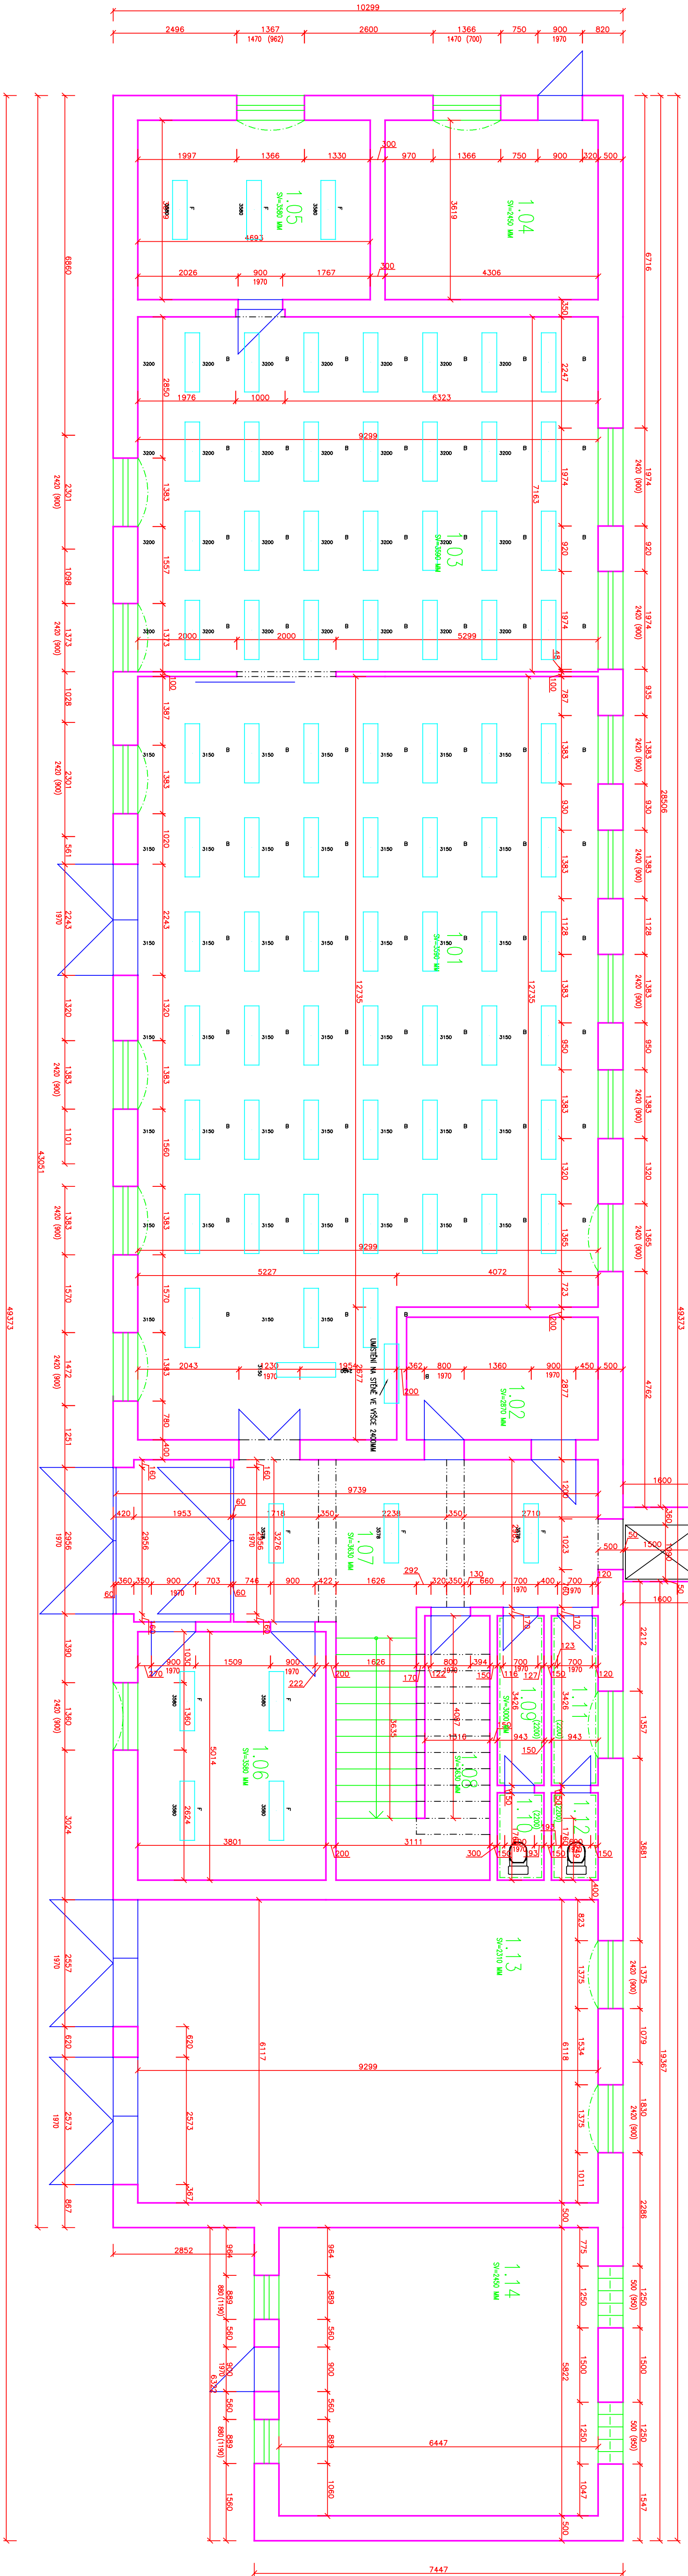

LEGENDA HMOT

- STŘEDNÍ VÝŠKA V MÍSTNOSTI
- SV - SÍŤTĚ VÝŠKA V MÍSTNOSTI
- WK - VÝŠKA KLEBY
- PK - PÁRA KLEBY

POZNÁMKA

- ZAMĚŘENÍ BYLO PROVEDENO ZA PLNÉHO PROVOZU
- ZAMĚŘENÍ PROVEDENO DLE TECHNICKÝCH MOŽNOSTÍ(MÍSTNOSTI NEBYLY VKLIZENY)
- VLASTNÍ MĚŘENÍ BYLO REALIZOVÁNO DŘEVYDÝVĚTREM A LASEROVÝM DALKOMÉREM HLTI
- POZNÁMKY PLATÍ PRO VŠECHNY VÝKRESY

LEGENDA 1.NP

Č.MÍST.	ÚČEL MÍSTNOSTI	DROH PODLAHY	DROH OMÍTKY
1.01	TECH. KUCHĚNĚ	BETON. POTĚR	ŠTUKOVÁ
1.02	SKLAD Č.1	KER. DLAŽBA	ŠTUKOVÁ
1.03	DLAŽ	BETON. POTĚR	ŠTUKOVÁ
1.04	ELEKTROODVODNA	BETON. POTĚR	ŠTUKOVÁ
1.05	KABINET	PVC	ŠTUKOVÁ
1.06	SKLAD	KER. DLAŽBA	ŠTUKOVÁ
1.07	GHODBA	KER. DLAŽBA	ŠTUKOVÁ
1.08	EL. ZASOBNIK TV	KER. DLAŽBA	ŠTUKOVÁ
1.09	WC	KER. DLAŽBA+OKRAJ	ŠTUKOVÁ
1.10	WC	KER. DLAŽBA+OKRAJ	ŠTUKOVÁ
1.11	WC	KER. DLAŽBA+OKRAJ	ŠTUKOVÁ
1.12	WC	KER. DLAŽBA+OKRAJ	ŠTUKOVÁ
1.13	GARAŽ	BETON. POTĚR	ŠTUKOVÁ
1.14	PŘÍČERNÁ, SPJÁŠEK	ZDMA	ŠTUKOVÁ

SO 03 ATELIER

Vedoucí projektant:	Zodpovědný projektant:	Vypracoval:	Podítko firmy:
ING.JAROSLAVA LORENCOVÁ	ALES URBAN	MARTINA JEJLIKOVÁ	Střední škola stavební
PETER PROCHÁZKA	ANETA HERMANNOVÁ	JANA CHALUPOVÁ	Základní škola
Investor: KRAJ VYSOČINA			58601 Jihlava 1
Stavba:	ZAMĚŘENÍ STAVAJÍCÍHO STAVU	Datum:	06/2016
Áce:	STŘEDNÍ UMĚLECKOPRŮMYSLOVÉ ŠKOLY	Stupeň:	STAVBA STAV
	JIHlava-HELENIN, HALKOVA 42, 586 03 JIHlava	Formát:	4A4
		Měřítko:	1:100
Obsah:	PŮDORYS 1. NADZEMNÍHO PODLAŽÍ	Priloha číslo:	111