


PŮDORYS 2. NADZEMNÍHO PODLAŽÍ

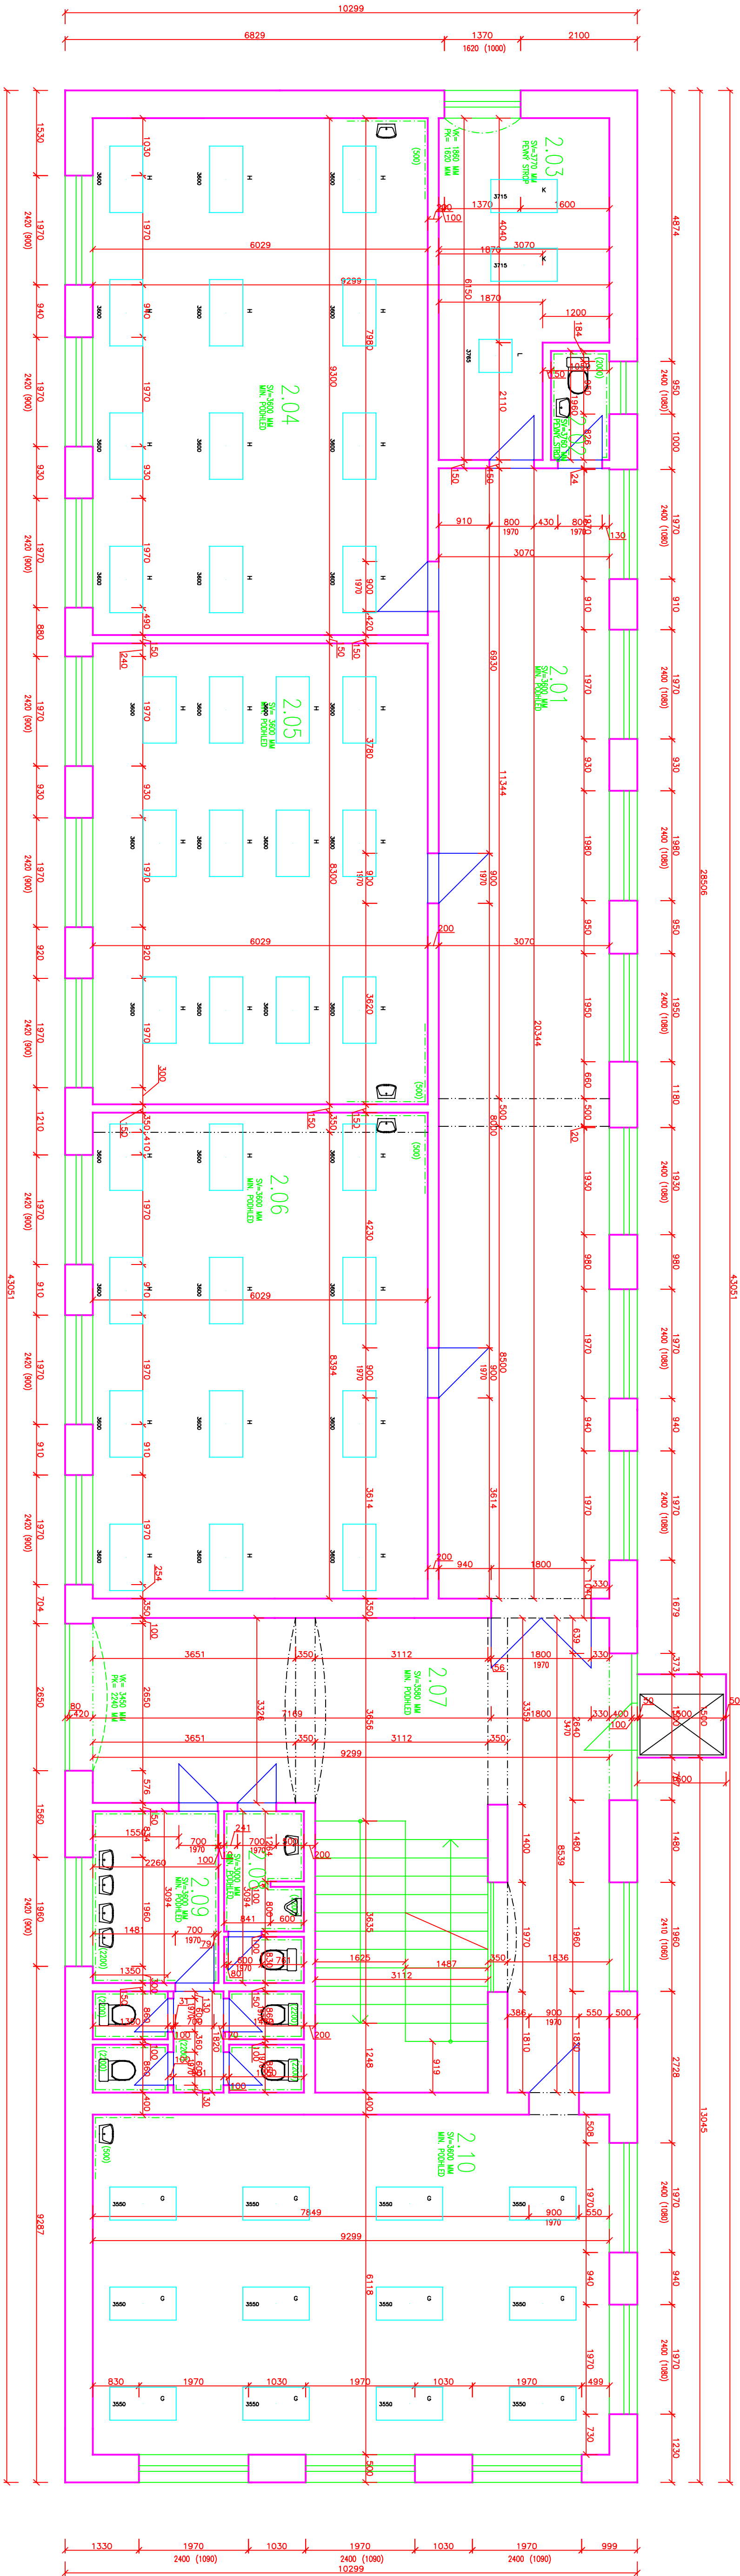

LEGENDA HMOT

- STÁLICI ZDVO Z PUNČI CHEL SMĚNĚ ZDVO, KAMENNÉ ZDVO
- SV – SÍŤELÁ VŠEŠA V MÍSTNOSTI
- VK – VÝSTUPOVÁ KLASNÍ
- PK – PÁNA KLASNÍ


POZNÁMKA

- ZAMĚŘENÍ BYLO PROVEDENO ZA PLNĚHO PROVOZU
- VÝKRESNÍ MĚŘENÍ BYLO REALIZOVÁNO PŘEVYDVOUJEM A LASEROVYM DALKOVĚREM HLTI
- POZNÁMKY PLATI PRO VŠECHNY VÝKRESY

LEGENDA 2.NP

Č.MÍST.	ÚČEL MÍSTNOSTI	DŘUH PODLAHY	DŘUH OMÍTKY
2.01	CHODBA	KER. DLAŽBA	ŠTUKOVÁ
2.02	WC	KER. DLAŽBA+OBKLAD	ŠTUKOVÁ
2.03	KABINET	KOBEREC	ŠTUKOVÁ
2.04	UČEBNA – KRESBA	PVC	ŠTUKOVÁ
2.05	UČEBNA – KRESBA	PVC	ŠTUKOVÁ
2.06	UČEBNA – KRESBA	PVC	ŠTUKOVÁ
2.07	CHODBA	KER. DLAŽBA	ŠTUKOVÁ
2.08	WC MUŽI	KER. DLAŽBA+OBKLAD	ŠTUKOVÁ
2.09	WC ŽENY	KER. DLAŽBA+OBKLAD	ŠTUKOVÁ
2.10	UČEBNA	PVC	ŠTUKOVÁ

SO 03 ATELIER

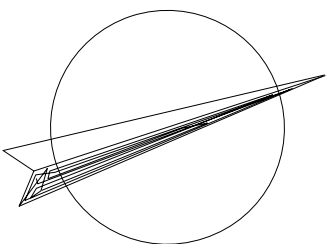

Vedoucí projektant:	Zodpovědný projektant:	Vypracoval:	Podpis a firma:
ING.JAROSLAVA LORENCOVÁ	ALES URBAN	MARTINA JEJLIKOVÁ	Střední škola stavební
	PETR PROCHÁZKA	JANA CHALUPOVÁ	Jihlava 1939/20
		ANETA HERMANNOVÁ	58601 Jihlava 1
Investor: KRAJ VYSOČINA			Číslo zakázky
Stavba:	ZAMĚŘENÍ STAVAJÍCÍHO STAVU		Datum
Áce:	STŘEDNÍ UMĚLECKOPRŮMYSLOVÉ ŠKOLY		Stupeň
	JIHlava–HELENIN, HALKOVA 42, 586 03 JIHlava		Formát
			Měřítko
Obsah:	PŮDORYS 2. NADZEMNÍHO PODLAŽÍ		Průběh číslo
			112