


PŮDORYS 2. NADZEMNÍHO PODLAŽÍ

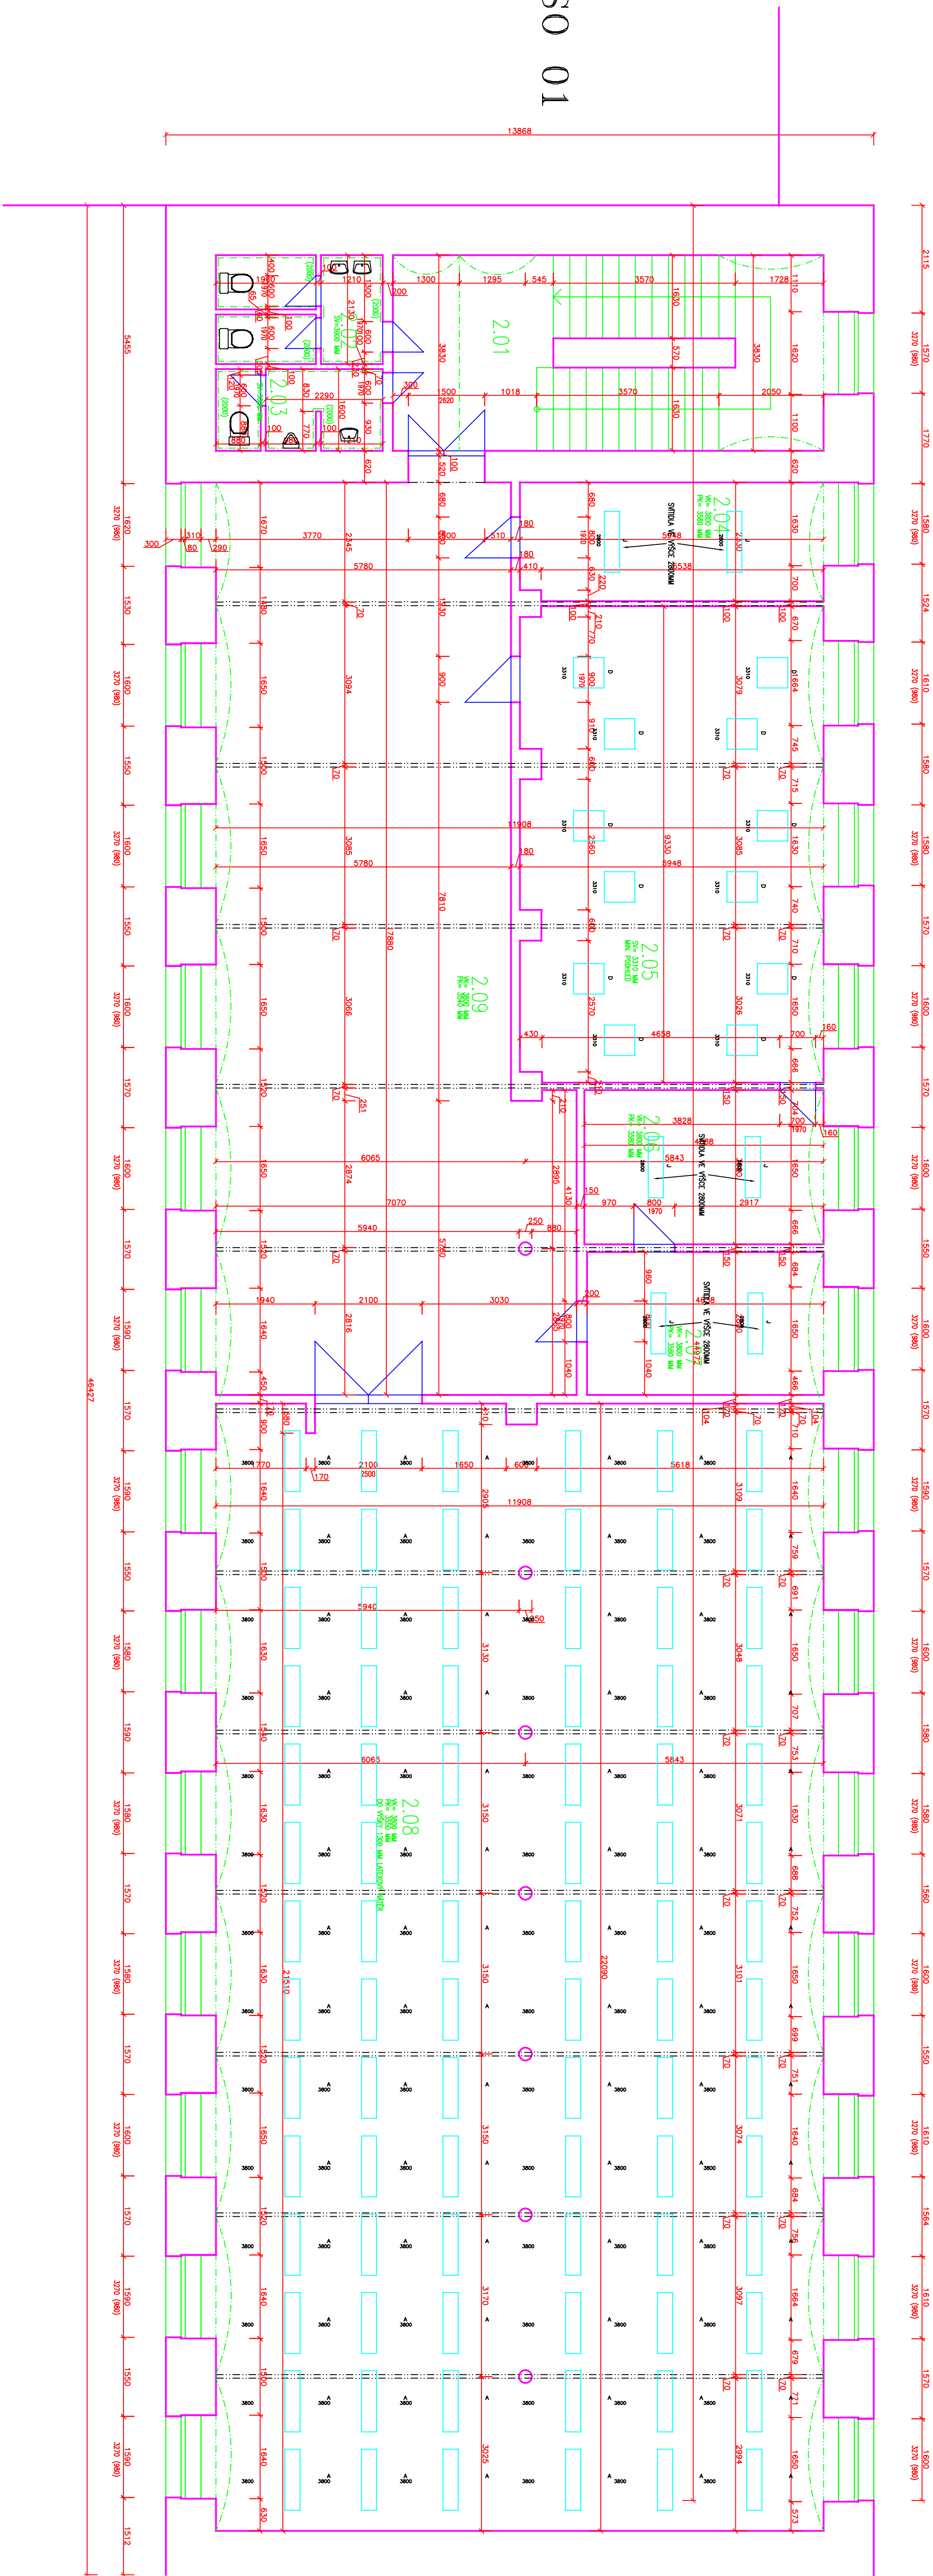

SOUSEDNÍ OBJEKT

LEGENDA HMOT


- STĚNA VÝŠKA V ÚSTNOSTI
- SV - STĚNA VÝŠKA V ÚSTNOSTI
- VK - VÝŠKOVÝ KLEBNÝ
- PK - PÁNA KLEBNÝ

POZNÁMKA

- ZAMĚŘEN BYLO PROVEDENO ZA PLNÉHO PROVOZU
- ZAMĚŘEN BYLO PROVEDENO DLE TECHNICKÝCH MOŽNOSTÍ (MÍSTNOSTI NEBYLY VYKLENY)
- VÝŠKOVÝ KLEBNÝ BYLO REALIZOVÁNO DŘEVODVOMNĚNÍ A LÁSKOVÝM DALŠÍM KLEBNÝM HLITÍ
- POZNÁMKA PLATÍ PRO VŠECHY VÝKRESY

LEGENDA 2.NP

ČÍSLO	ÚČEL MÍSTNOSTI	Druh Podlahy	Druh Omítky
2.01	CHODBA	BROUŠENÉ TERČO	VÁPENNA
2.02	WC ŽENY	KER. DLAŽBA+OKRAJ	VÁPENNA
2.03	WC MUŽI	KER. DLAŽBA+OKRAJ	VÁPENNA
2.04	KABINET	PVC	VÁPENNA
2.05	ÚČEBNA	PVC	VÁPENNA
2.06	KABINET	PVC	VÁPENNA
2.07	KABINET	PVC	VÁPENNA
2.08	ÚČEBNA	BET. PODLAHA	VÁPENNA
2.09	ATELIER	BET. MZANINA	VÁPENNA

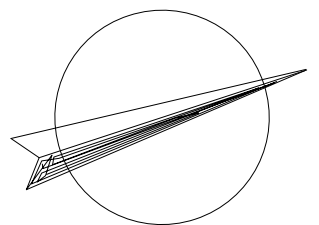

SO 02 JÍDEJNA, DÍLNÝ

Vedoucí projektant:	Zodpovědný projektant:	Výpracoval:	Projektová firma:
ING. JAROSLAV LORENCOVÁ	ALES URBAN	JANA CHALUPOVÁ	Jihlava 193920
ING. JAROSLAV LORENCOVÁ	PETER PROCHÁZKA	JANA CHALUPOVÁ	2000 Jihlava 1
Investor: KRAJ VYSOČINA		ANETA HERMANOVÁ	Číslo stavby
Stavba:	ZAMĚŘENÍ STAVAJÍCÍHO STAVU		Datum
Áce:	STŘEDNÍ UMELECKOPRŮMYŠLOVÉ ŠKOLY		Stupeň
	JIHlava-HELENN, HALKOVA 42, 586 03 JIHlava		Formát
			Měřítko
Obsah:	PŮDORYS 2. NADZEMNÍHO PODLAŽÍ		Příloha číslo
			107