


PŮDORYS 4. NADZEMNÍHO PODLAŽÍ

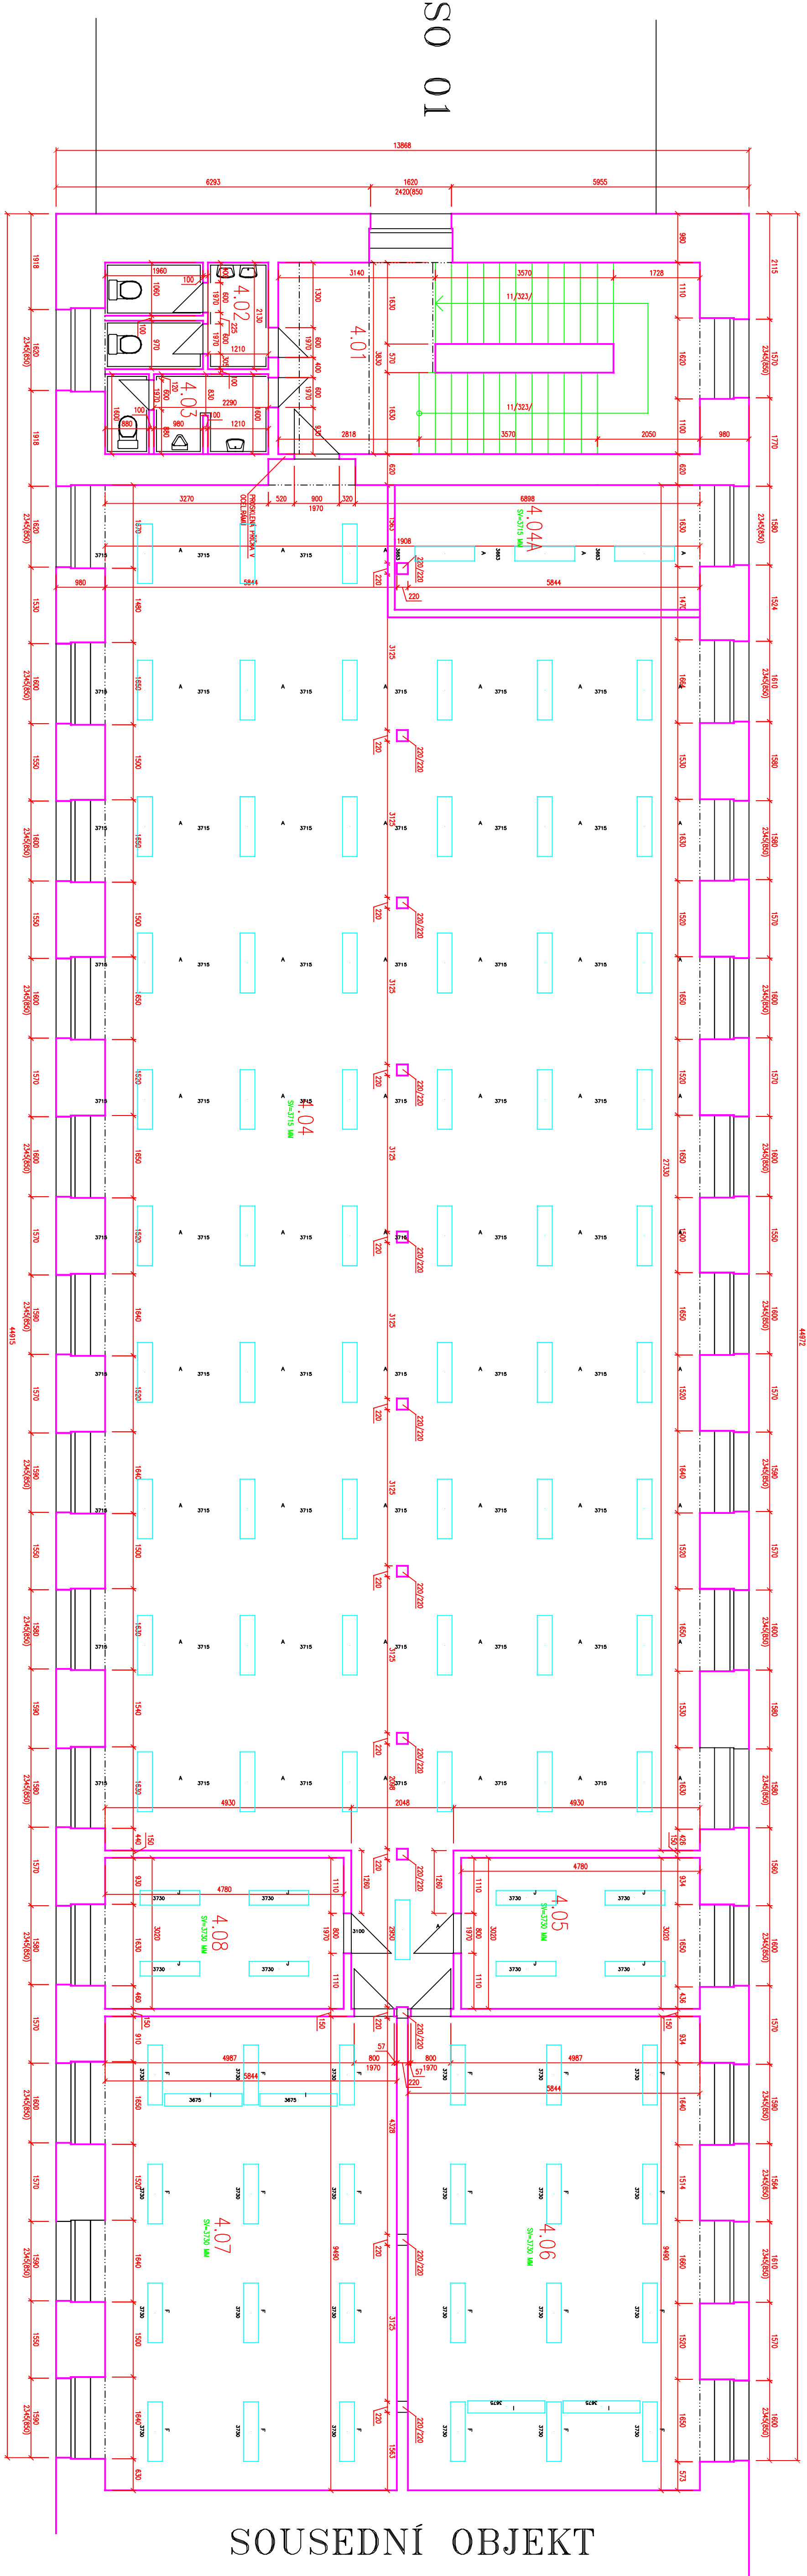

SOUSEDNÍ OBJEKT

LEGENDA HMOT

PK – PATA KLENBY


POZNÁMKA

– ZAMĚŘENÍ BYLO PROVEDENO ZA PLNÉHO PROVOZU

LEGENDA 4.NP


SO 02 JÍDELNA, DÍLNY

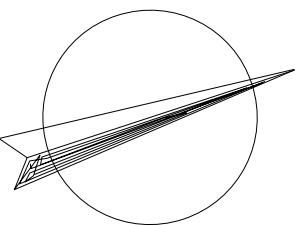

Investor:	KRAJ VYSOČINA	Stavba:	ZÁMĚŘENÍ STÁLÉHO STAVBY STŘEDNÍ UČTEČNOSTNÍ ŠKOLY JHLA-VÁ-HELENIN, HÁKOVÁ 42, 586 03 JHLA-VÁ		Datum:	06/2016
			Příloha číslo			109
Vedoucí projektant:	ALŠ JIRNÁ	Zodpovědný projektant:	VÝMĚROVÝ PRŮJEKT		Stavba:	STÁLÝ STAV
	PETR PROCHÁZKA		VÝMĚROVÝ PRŮJEKT			4/4
