


SMĚR MASARYKOVO NÁMĚSTÍ

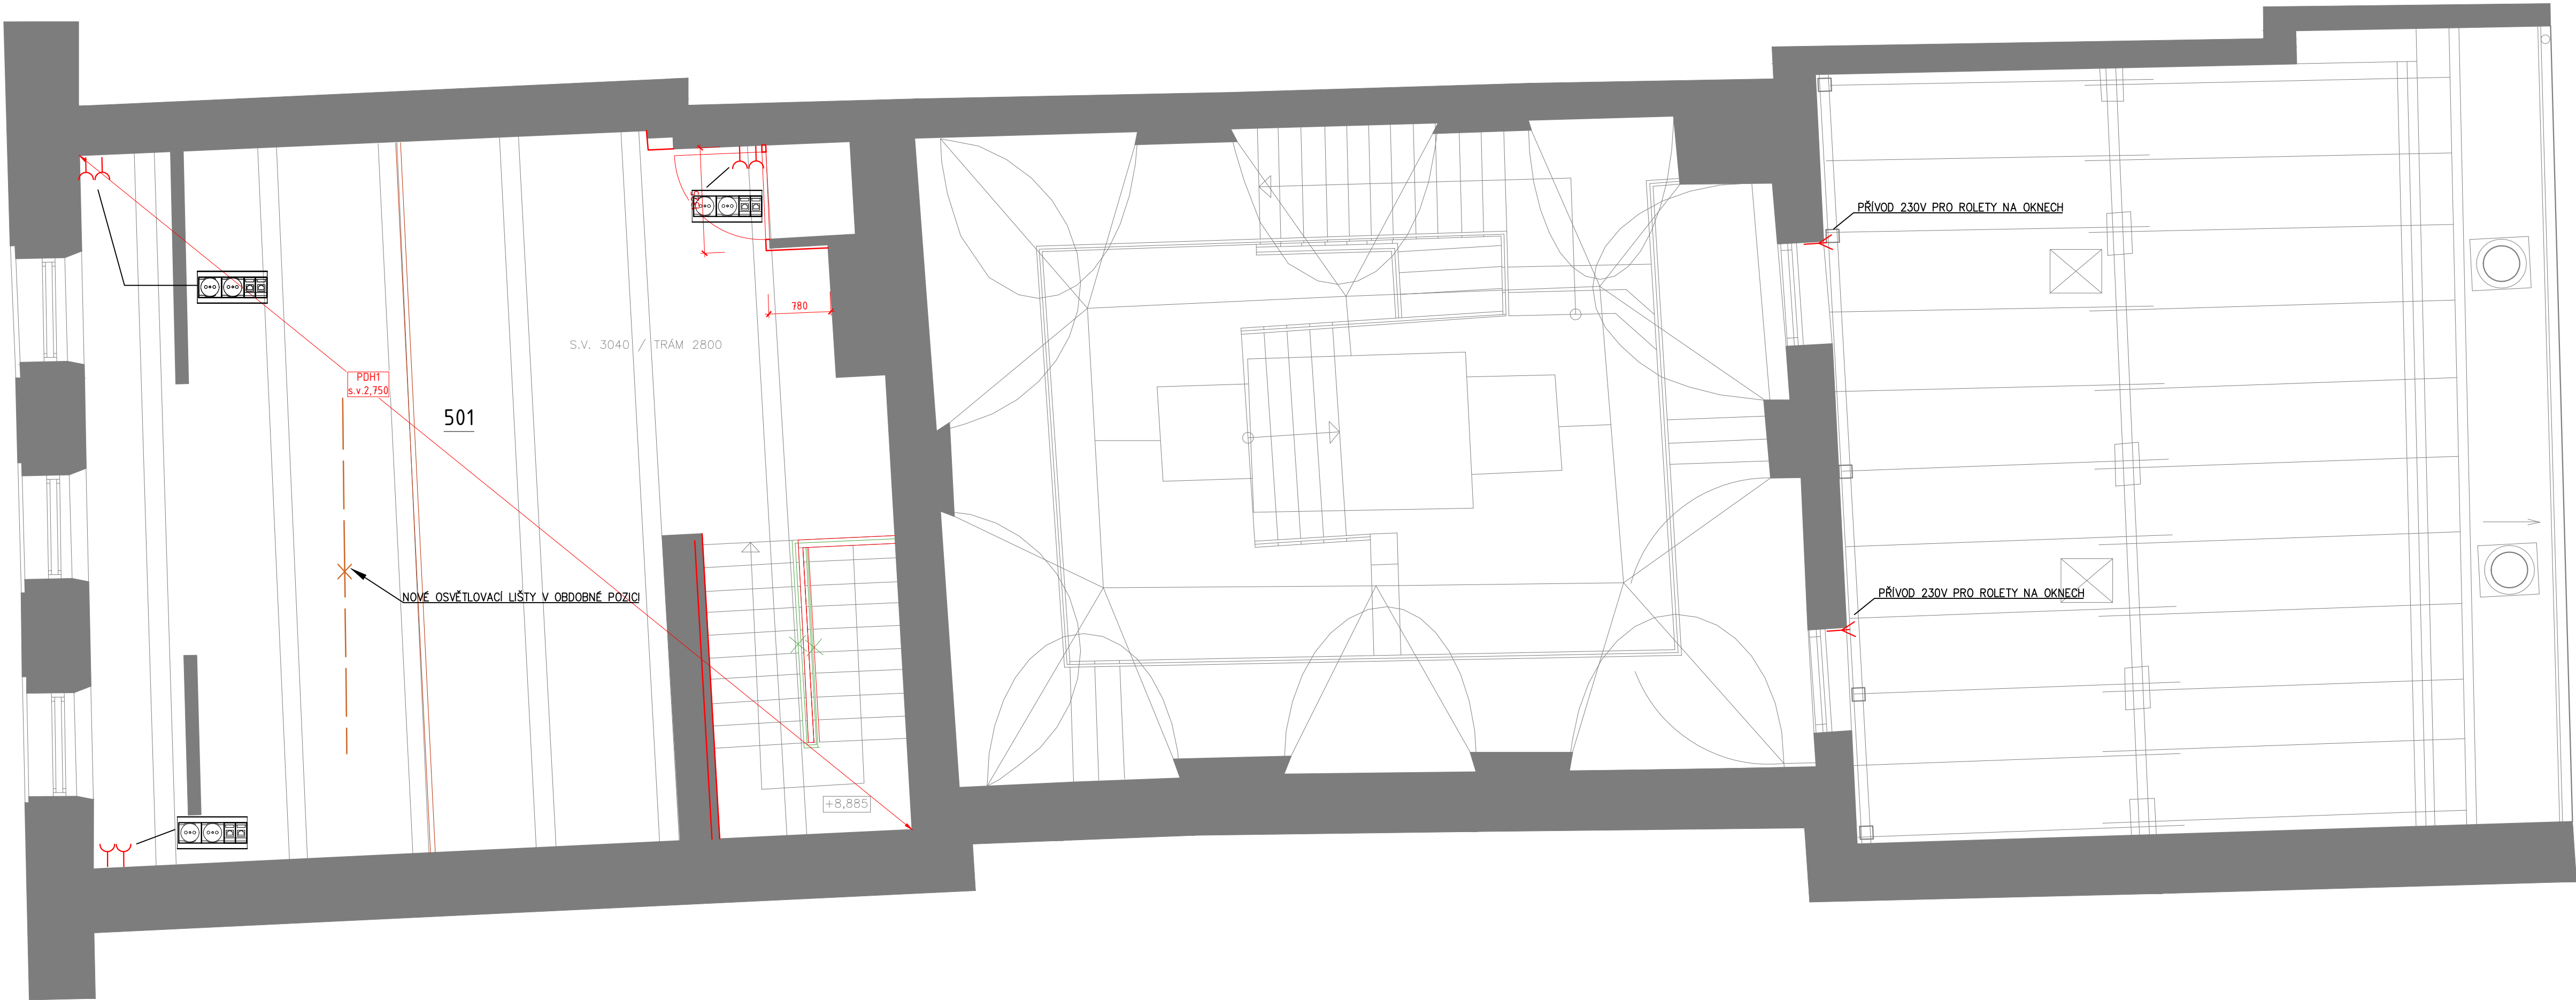


## TABULKA MÍSTNOSTÍ

OZN.	NÁZEV MÍSTNOSTI	PLOCHA [m²]	S.V. (m)	PODLAHA	TYP	STĚNY	STROP	POZN.
501	VÝSTAVNÍ SÁL V	77,44	3,040	STĚRKA		BÍLÁ VÝMALBA	SDK PODHLED	


## LEGENDA

- LED PÁSEK
- KABEL CYKY 3x1,5
- VÝVOD KABELU 3x1,5
- VÝVOD KABELU 3x1,5
- VÝVOD KABELU 3x2,5
- KABEL CYKY 5x2,5
- ZÁSUVKA 230V
- KABEL OSVĚTLENÍ
- ÚPRAVA POLOHY OSVĚTLENÍ
- PŘÍVOD 230V PRO TRANSFORMÁTOR LED PÁSKŮ
- VYPÍNAČ PRO LED OSVĚTLENÍ

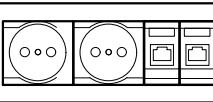

PŘESNĚJŠÍ SPECIFIKACE ZÁSUVKY

Podlahová krabice o velikosti 12 modulů

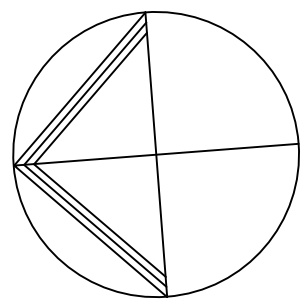

REVIZE	POPIS/DESCRIPTION	ZMĚNY/CHECKED BY	KONTROLA/APPROVED BY	DATUM/DATE
STAVĚBNÍK/INVESTOR	OBLASTNÍ GALERIE VYSOČINY V JIHLAVĚ KOMENSKÉHO 1333/10, JIHLAVA	HLAVNÍ PROJEKTANT/CONTRACTOR	ATELIER TSUNAMI S.R.O. PALACHOVA 1742 547 01 NACHOD TEL. +420 491 401 611 E-MAIL: NACHOD@ATSUNAMICZ	
PROFESÉ/PROFESSION	SILNOPROUDÉ ROZVODY	HLAVNÍ INŽENÝR PROJEKTU/PROJECT MANAGER	ING. ARCH. PETR ŠEBESTÍK	
ZPRACOVATEL PROFESÉ/SUBCONTRACTOR	Trade FIDES, a.s. Dobrych 129/57 617 00 Brno	ZODPOVĚDNÝ PROJEKTANT PROFESÉ/SPECIALIST ENGINEER	Ing. Pavel Fiala	
VYPRACOVÁNÁ/MADE BY			Bc. MARTIN ZUKAL	
NÁZEV STAVBY/BUILDING	REVITALIZACE PROSTOR OGK			
ORGAN PRÁCE/CONTENT	SILNOPROUDÉ ROZVODY			ARCHIV
MÍSTO STAVBY/BUILDING SITE	MASARYKOVO NÁMĚSTÍ 24, JIHLAVA			PARE
STUPĚN DOKUMENTACE/LEVEL OF DOCUMENTATION	DATUM/DATE	MĚŘÍTKO/SCALE	FORMÁT	
PD PRO PROVEDENÍ STAVBY	2022-04	1:50		
Č. ZAKÁZKY	STUPĚN ČÁSTI/OBJECT PROFESÉ	VÝKRES	REVIZE	OBJEKT/OBJECT
1631_5_01_02_090_505_8				S0.02