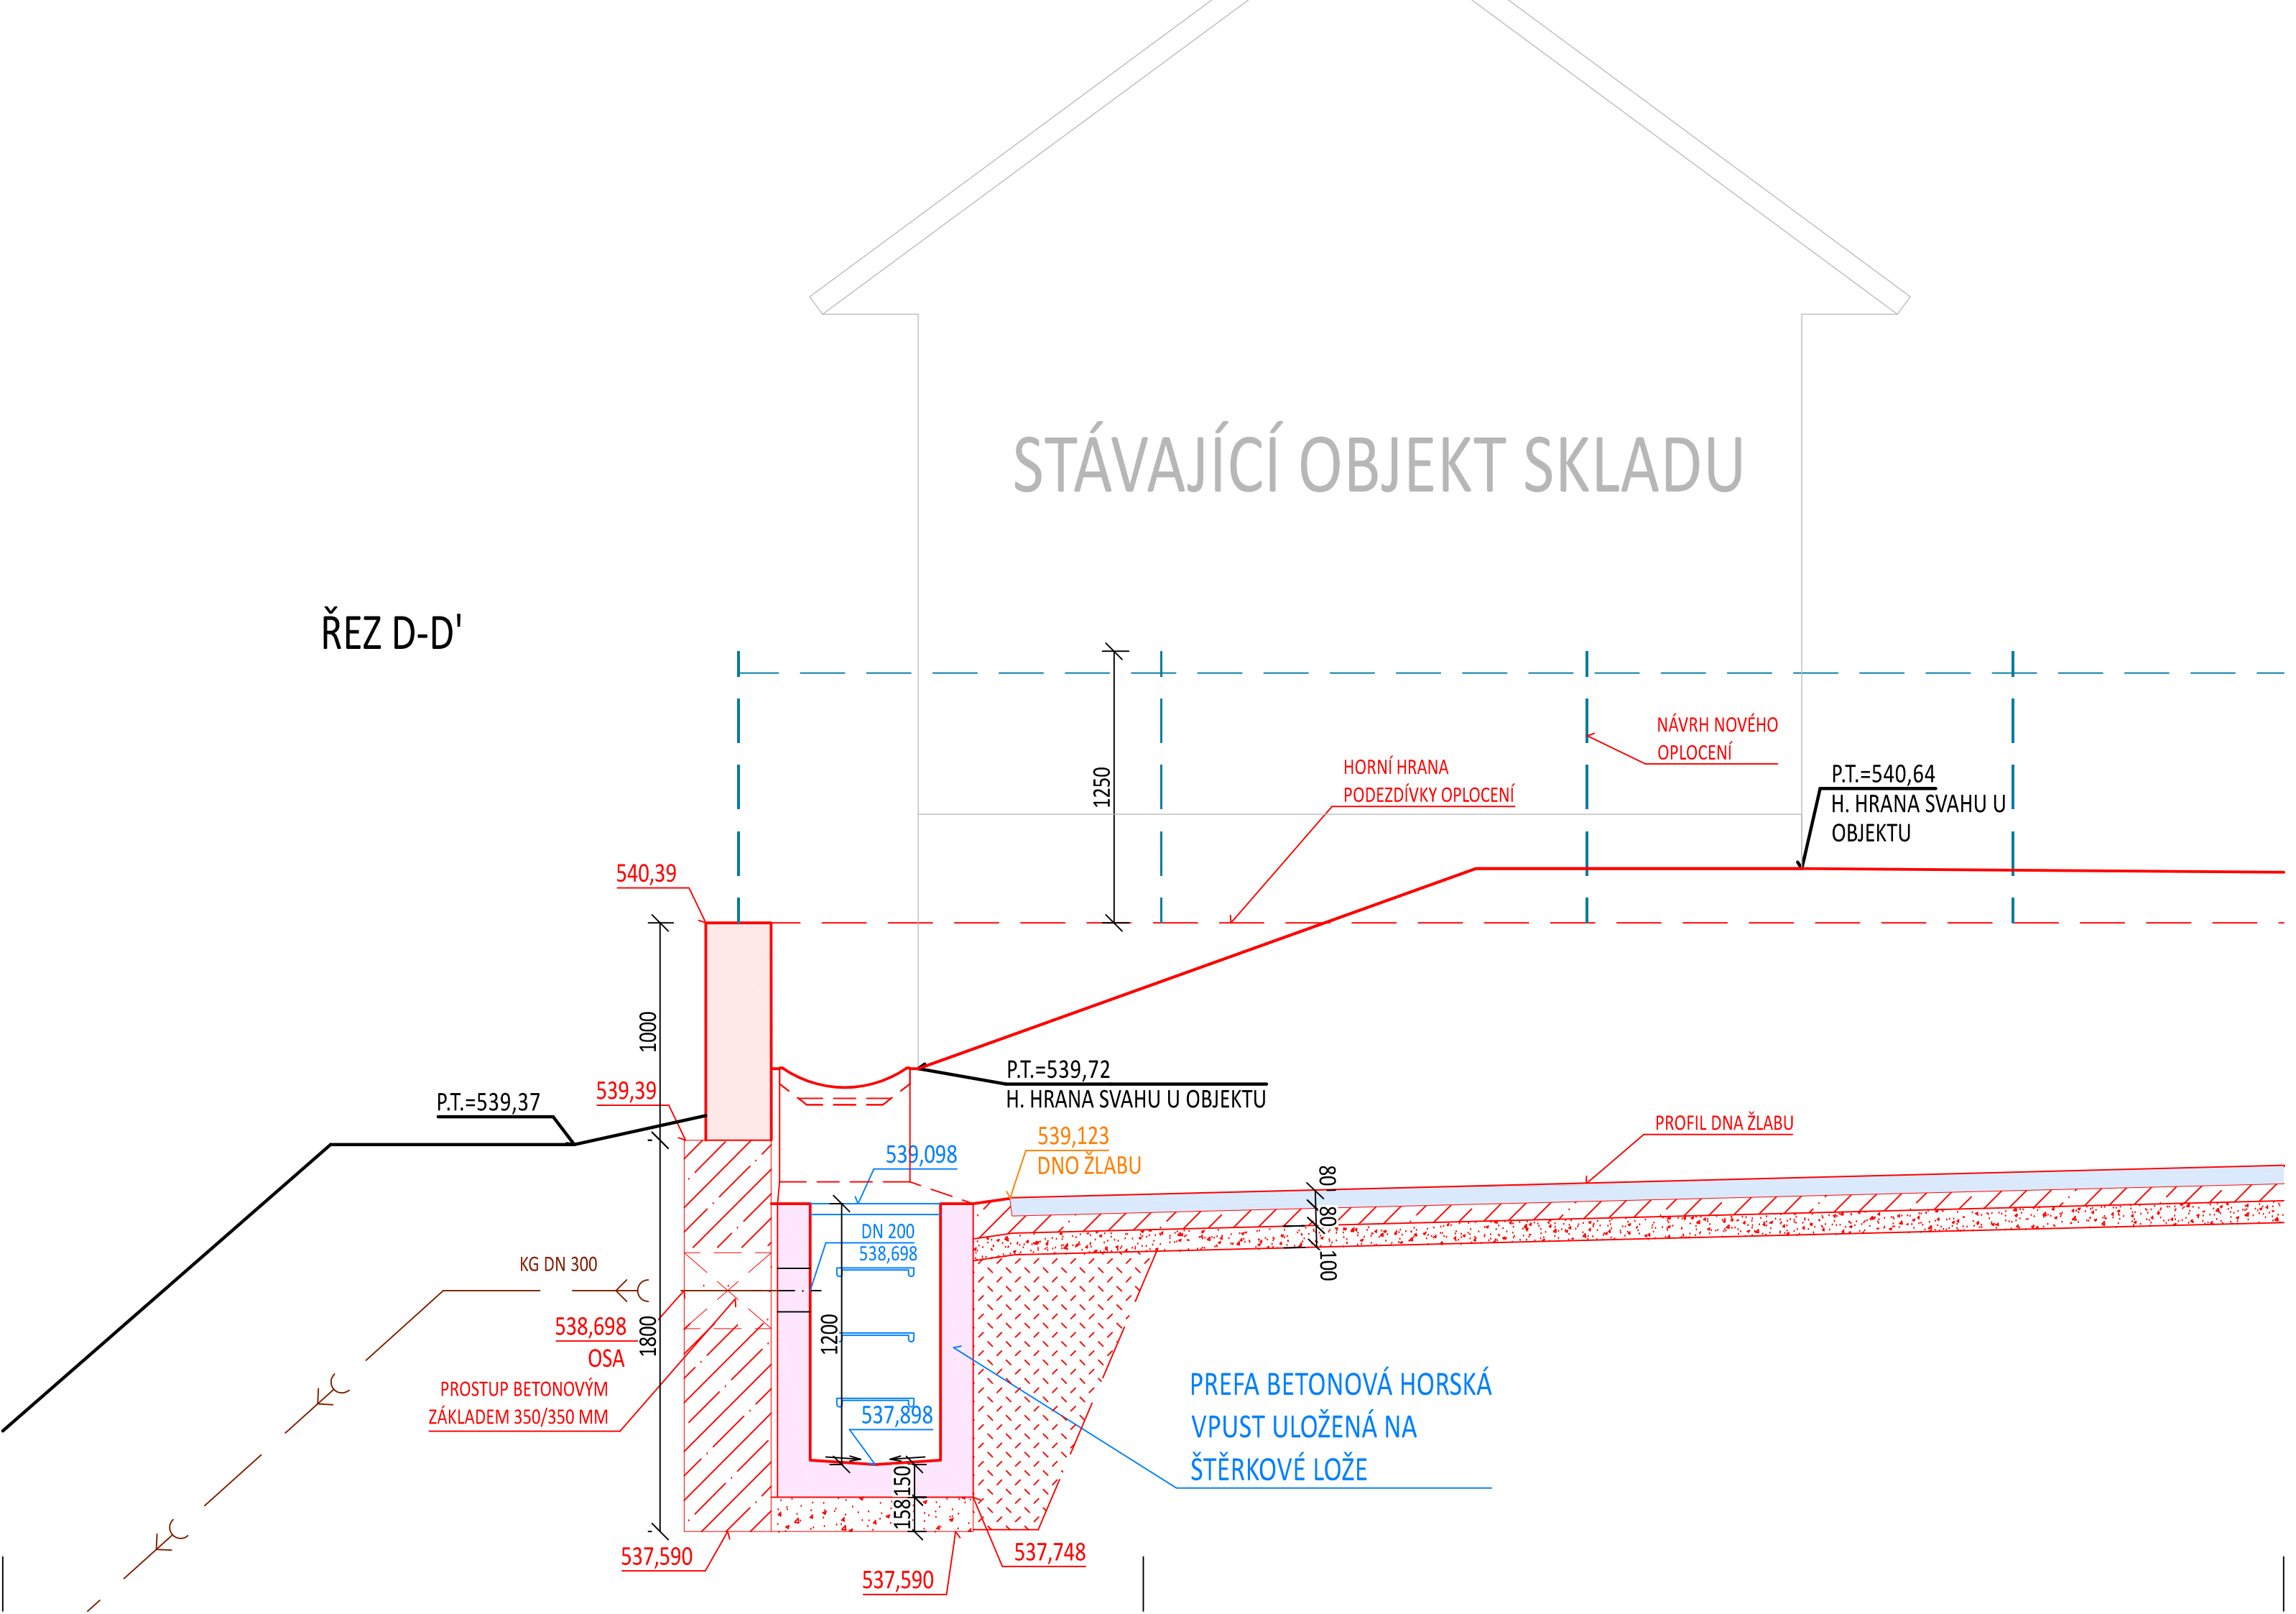

LEGENDA :

STÁVAJÍCÍ NEŘEŠENÝ OBJEKT

NOVĚ NAVRHOVANÉ KONSTRUKCE - OPRAVA OPLOCENÍ

NOVÁ PODEZDÍVKA PRO OPLOCENÍ (RESP. OPĚRNÁ ZÍDKA):
- BETONOVÉ TVAROVKY ZTRACENÉHO BEDNĚNÍ O ROZMĚRECH v.250x š.300x d.500 MM
- TVAROVKY BUDOU VYPLNĚNY BETONEM C25/30-XC3 S VLOŽENOU OCELOVOU VÝZTUŽÍ Ø10 MM 2x V KAŽDÉ DUTINĚ A 2x V KAŽDÉ LOŽNÉ SPÁŘE
- PŘI BETONÁŽI BUDOU DO PODEZDÍVKY USAZENY USAZENY OCELOVÉ SLOUPKY PRO OPLOCENÍ

- TVAROVKY BUDOU USAZENY NA NOVÝ PRŮBĚŽNÝ BETONOVÝ PAS ŠÍŘKY 350 MM
- DO BETONOVÉHO ZÁKLADOVÉHO PASU BUDE VLOŽENA OCELOVÁ VÝZTUŽ PRO BETONOVÉ TVAROVKY O Ø 10 MM V KAŽDÉ DUTINĚ JEDNITLIVÝCH TVÁRNIC ZTRACENÉHO BEDNĚNÍ

- CELKOVÉ DÉLKA PODEZDÍVKY = 80 M

OPRAVA ODVODNĚNÍ
- NOVÝ BETONOVÝ ŽLAB Z PREFABRIKOVANÝCH BETONOVÝCH ŽLABOVEK O ROZMĚRECH 590/330/80 mm
- ŽLABOVKY BUDOU ULOŽENY DO BETONOVÉHO LOŽE (BETON C16/20 X0)
- POD BETONOVÝM LOŽE BUDE PORVEDEN ŠTĚRKOVÝ PODSYP TL. CCA 100 MM Z KAMENIVA FR.: 8/16 MM
- CELKOVÁ DÉLKA ŽLABU = 146 M

MONOLITICKÉ ZÁKLADOVÉ PASY Z PROSTÉHO BETONU C16/20-X0
- S VLOŽENOU VÝZTUŽÍ PRO ZÍDKU ZE ZTRACENÉHO BEDNĚNÍ O Ø 10 MM VYTAŽENOU 300 MM NAD ÚROVEŇ ZÁKLADU (2X PRO KAŽDOU DUTINU ZTRACENÉHO BEDNĚNÍ)

k.ú. Kamenice nad Lipou (662577)

0	08/2023	PRVNÍ VYDÁNÍ	BÍNOVÁ	ING.RYBÁŘ	ING.RYBÁŘ
ČÍSLO	DATUM	POPIS ZMĚN	VYPRACOVAL	ZODP. PROJEKTANT	AUTOR

INVESTOR:
Krajská správa a údržba silnic Vysočiny,
příspěvková organizace
Kosovská 1122/16
586 01 Jihlava

PROJEKTANT ČÁSTI:
PROJEKT CENTRUM NOVA S.R.O.

GENERÁLNÍ PROJEKTANT:
PROJEKT CENTRUM NOVA S.R.O.

MÍSTO STAVBY:	KAMENICE NAD LIPOU	VYPRACOVAL:	BÍNOVÁ	AUTOR:	ING.RYBÁŘ
STAVEBNÍ ÚŘAD:	KAMENICE NAD LIPOU	ZODP.PROJEKTANT:	ING.RYBÁŘ	ARCH. NÁVRH:	-

NÁZEV AKCE:
ÚPRAVA SYSTÉMU ODVODNĚNÍ DEŠŤOVÝCH VOD V AREÁLU KSÚSV V KAMENICI NAD LIPOU

FORMÁT:	5xA4
DATUM:	08/2023
STUPEŇ PD:	UDRŽOVACÍ PRÁCE
Č. ZAKÁZKY:	23-010
MĚŘÍTKO:	1:100
SOUBOR:	-

OBJEKT: SO-01: Oprava odvodnění a oplocení areálu

ČÁST: D. Dokumentace objektů

OBSAH: PODÉLNÝ ŘEZ ODVODNĚNÍ - NÁVRH

Č.VÝKRESU: D6.

Č. PARÉ

DOKUMENTACI LZE POUŽÍVAT POUZE VE SMYSLU PŘÍSLUŠNÉ SMLOUVY O DÍLO. VÝKRES ČI JEHO ČÁST MŮŽE BÝT KOPÍROVÁN NEBO JINÝM ZPŮSOBEM ROZŠIŘOVÁN POUZE PO PŘEDCHOZÍM SOUHLASU AUTORA