


PŮDORYS 5. NADZEMNÍHO PODLAŽÍ

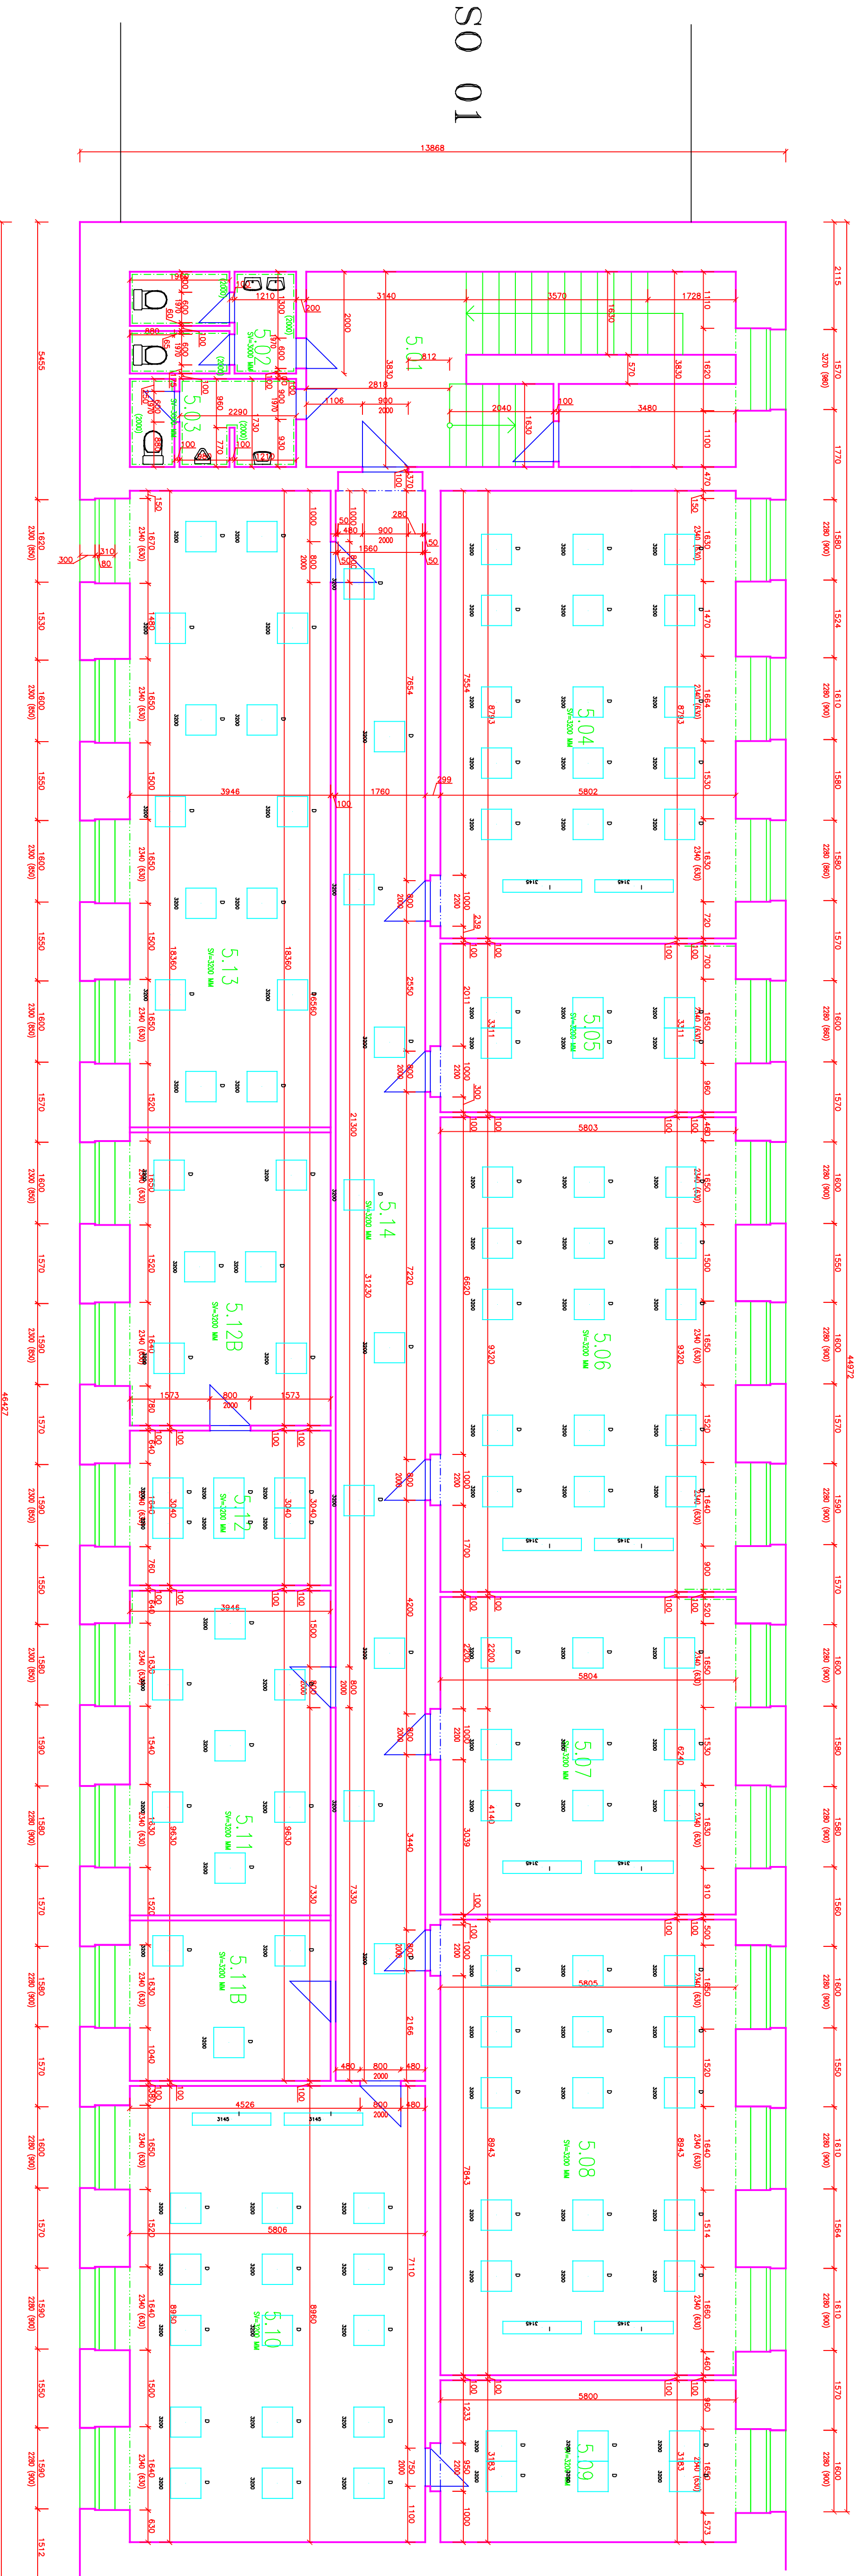

SOUSEDNÍ OBJEKT

LEGENDA HMOT


STAVBA	STAVBA	STAVBA
SY - SÍŤLA VSKA V MÍSTNOSTI	WK - VĚTRNÁ KLENBA	PK - PATA KLENBY

POZNÁMKA

- ZÁMĚRENÍ BYLO PROVEDENO ZA PLNĚHO PROVOZU
- ZÁMĚRENÍ PROVEDENO DLE TECHNICKÝCH MOŽNOSTÍ(MÍSTNOSTI NEBYL VYKLUZEN)
- VĚSTINÍ MĚŘENÍ BYLO REALIZOVANO DŘEV/DVOUMĚŘEV A KASEBOVNA DALŠÍKORĚM HLTI
- POZNÁMKY PLATÍ PRO VŠECHNY VÝKRESY

LEGENDA 5.NP

ČÍSLO	ÚČEL MÍSTNOSTI	BRUH PODLAHY	BRUH OKRKY
5.01	CHODBA	BRUŠENÉ TERAKO	VĚTRNÁ
5.02	WC ŽENY	KER. DLAŽBA+OKRAJ	VĚTRNÁ
5.03	WC MUŽI	KER. DLAŽBA+OKRAJ	VĚTRNÁ
5.05	KABINET	PVC	VĚTRNÁ
5.04	ÚČEBNA	PVC	VĚTRNÁ
5.06	ÚČEBNA	PVC	VĚTRNÁ
5.07	KABINET	PVC	VĚTRNÁ
5.08	ÚČEBNA	PVC	VĚTRNÁ
5.09	KABINET	PVC	VĚTRNÁ
5.10	ÚČEBNA	PVC	VĚTRNÁ
5.11	FOTODIŠTER	PVC	VĚTRNÁ
5.11B	KABINET	PVC	VĚTRNÁ
5.12	KABINET	PVC	VĚTRNÁ
5.12B	FOTODIŠTER	PVC	VĚTRNÁ
5.13	ÚČEBNA	PVC	VĚTRNÁ
5.14	CHODBA	PVC	VĚTRNÁ

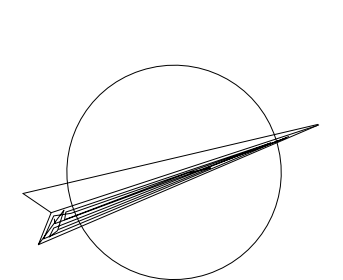

SO 02 JÍDEJNA, DĚINY

Vedoucí projektant:	Zodpovědný projektant:	Výpracoval:	Rozložilo firmu:
ING.JAROSLAV LORENCOVÁ	ALES IRBANI	ING.LINDA JIHAVA	Střední škola stavební
Investor:	KRAJ VYSOČINA	Číslo zadávký	Zároveň 193920
Stavba:	ZÁMĚRENÍ STAVBAJCHHO STAVU	Datum	06/2016
Objekt:	STŘEDNÍ UMBĚKOPROVYSLONĚ ŠKOLY	Stupeň	STAVBAČI SW
	JÍHLAVA-HELENIN, HALKOVA 42, 586 03 JÍHLAVA	Formát	4A4
	PŮDORYS 5. NADZEMNÍHO PODLAŽÍ	Měřítko	1:100
		Příloha číslo	110