


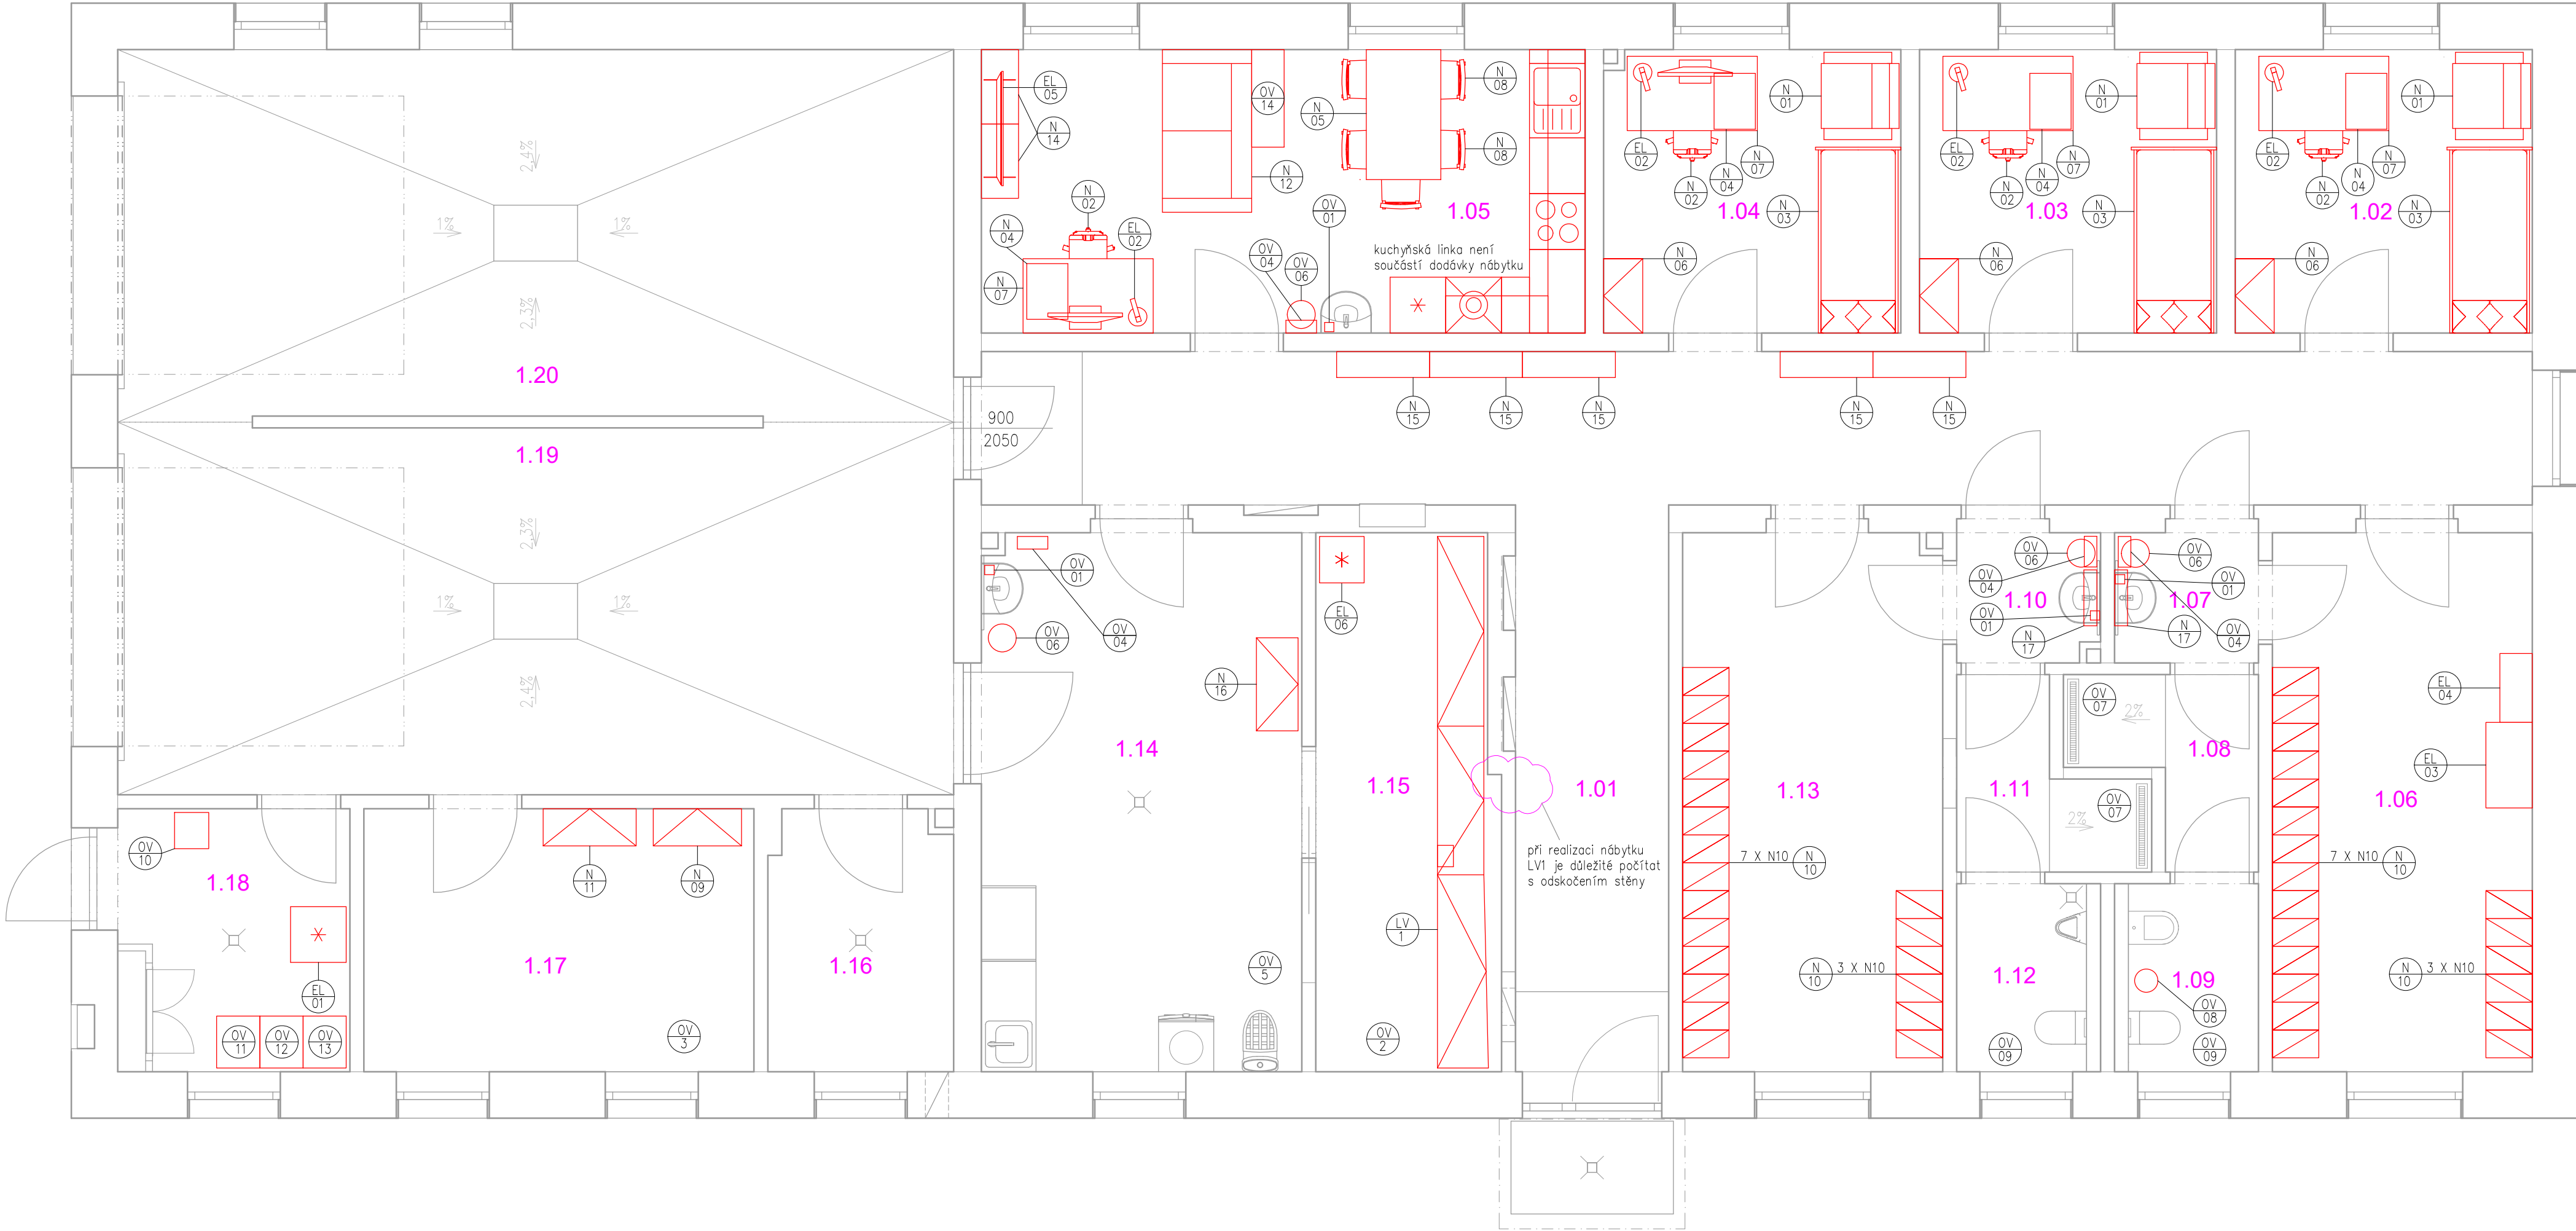

| Legenda místností |                                |             |
|-------------------|--------------------------------|-------------|
| Číslo             | Jméno                          | Plocha [m²] |
| 1.01              | CHODBA                         | 38,18       |
| 1.02              | SESTRA RLP                     | 9,76        |
| 1.03              | LÉKAŘ RLP                      | 9,76        |
| 1.04              | ŘIDIČ RLP                      | 9,71        |
| 1.05              | DENNÍ MÍSTNOST                 | 19,83       |
| 1.06              | ŠATNA-ŽENY                     | 16,24       |
| 1.07              | PŘEDSÍŇ SOCIÁLNÍHO ZÁZEMÍ-ŽENY | 2,17        |
| 1.08              | SPRCHA-ŽENY                    | 3,23        |
| 1.09              | WC-ŽENY                        | 2,84        |
| 1.10              | PŘEDSÍŇ SOCIÁLNÍHO ZÁZEMÍ-MUŽI | 2,12        |
| 1.11              | SPRCHA-MUŽI                    | 3,23        |
| 1.12              | WC-MUŽI                        | 2,84        |
| 1.13              | ŠATNA-MUŽI                     | 16,18       |
| 1.14              | PROVOZ-ČIŠTĚNÍ+ÚKLID           | 19,95       |
| 1.15              | SKLAD ZDRAVOTNICKÉHO MATERIÁLU | 11,21       |
| 1.16              | TECHNICKÁ MÍSTNOST             | 5,51        |
| 1.17              | PROVOZNÍ MÍSTNOST              | 11,89       |
| 1.18              | SKLAD ODPADŮ                   | 6,56        |
| 1.19              | GARÁŽ                          | 35,76       |
| 1.20              | GARÁŽ                          | 35,73       |
| Celková plocha:   |                                | 262,67      |

K.Ú. TELČ [765546]

|       |         |              |                 |                  |           |
|-------|---------|--------------|-----------------|------------------|-----------|
|       |         |              |                 |                  |           |
| 0     | 07/2023 | PRVNÍ VYDÁNÍ | ING.ARCH.KOTOVÁ | ING.KOT          | ING.RYBÁŘ |
| ČÍSLO | DATUM   | POPIS ZMĚN   | VYPRACOVAL      | ZODP. PROJEKTANT | AUTOR     |

|   |      |   |                 |   |           |
|---|------|---|-----------------|---|-----------|
| INVESTOR:<br> <b>KRAJ VYSOČINA</b><br>Žižkova 57/1882<br>586 01 JIHLAVA                  |      | PROJEKTANT ČÁSTI:<br> <b>PROJEKT CENTRUM</b> nová s.r.o. |                 | GENERÁLNÍ PROJEKTANT:<br> <b>PROJEKT CENTRUM</b> nová s.r.o. |           |
| MÍSTO STAVBY:   | TELČ | VYPRACOVAL:   | ING.ARCH.KOTOVÁ | AUTOR:   | ING.RYBÁŘ |
| STAVEBNÍ ÚŘAD:   | TELČ | ZODP.PROJEKTANT:   | ING.KOT         | ARCH. NÁVRH:   | ---       |
| NÁZEV AKCE:<br><b>ZZS KRAJE VYSOČINA-<br/>VÝJEZDOVÉ STANOVIŠTĚ TELČ</b>   |      |   |                 | FORMÁT:   | 5/A4      |
| OBJEKT:<br>SO-01:VÝJEZDOVÉ STANOVIŠTĚ TELČ   |      |   |                 | DATUM:   | 07/2023   |
|   |      |   |                 | STUPEŇ PD:   | ---       |
|   |      |   |                 | Č. ZAKÁZKY:   | ---       |
| OBSAH:<br><b>PŮDORYS 1.NP - VNITŘNÍ VYBAVENÍ</b>   |      |   |                 | MĚŘITKO:   | 1:50      |
|   |      |   |                 | SOUBOR:   | ---       |
|   |      |   |                 | Č.VÝKRESU:   | Č. PARÉ   |
| DOKUMENTACI LZE POUŽÍVAT POUZE VE SMYSLU PŘÍSLUŠNÉ SMLOUVY O DÍLO. VÝKRES ČI JEHO ČÁST MUŽE BÝT KOPIOVÁN NEBO JINÝM ZPŮSOBEM ROZŠÍŘOVÁN POUZE PO PŘEDCHOZÍM SOUHLASU AUTORA |      |   |                 |   |           |