


SPŠT - Studie na rozšíření oboru energetika

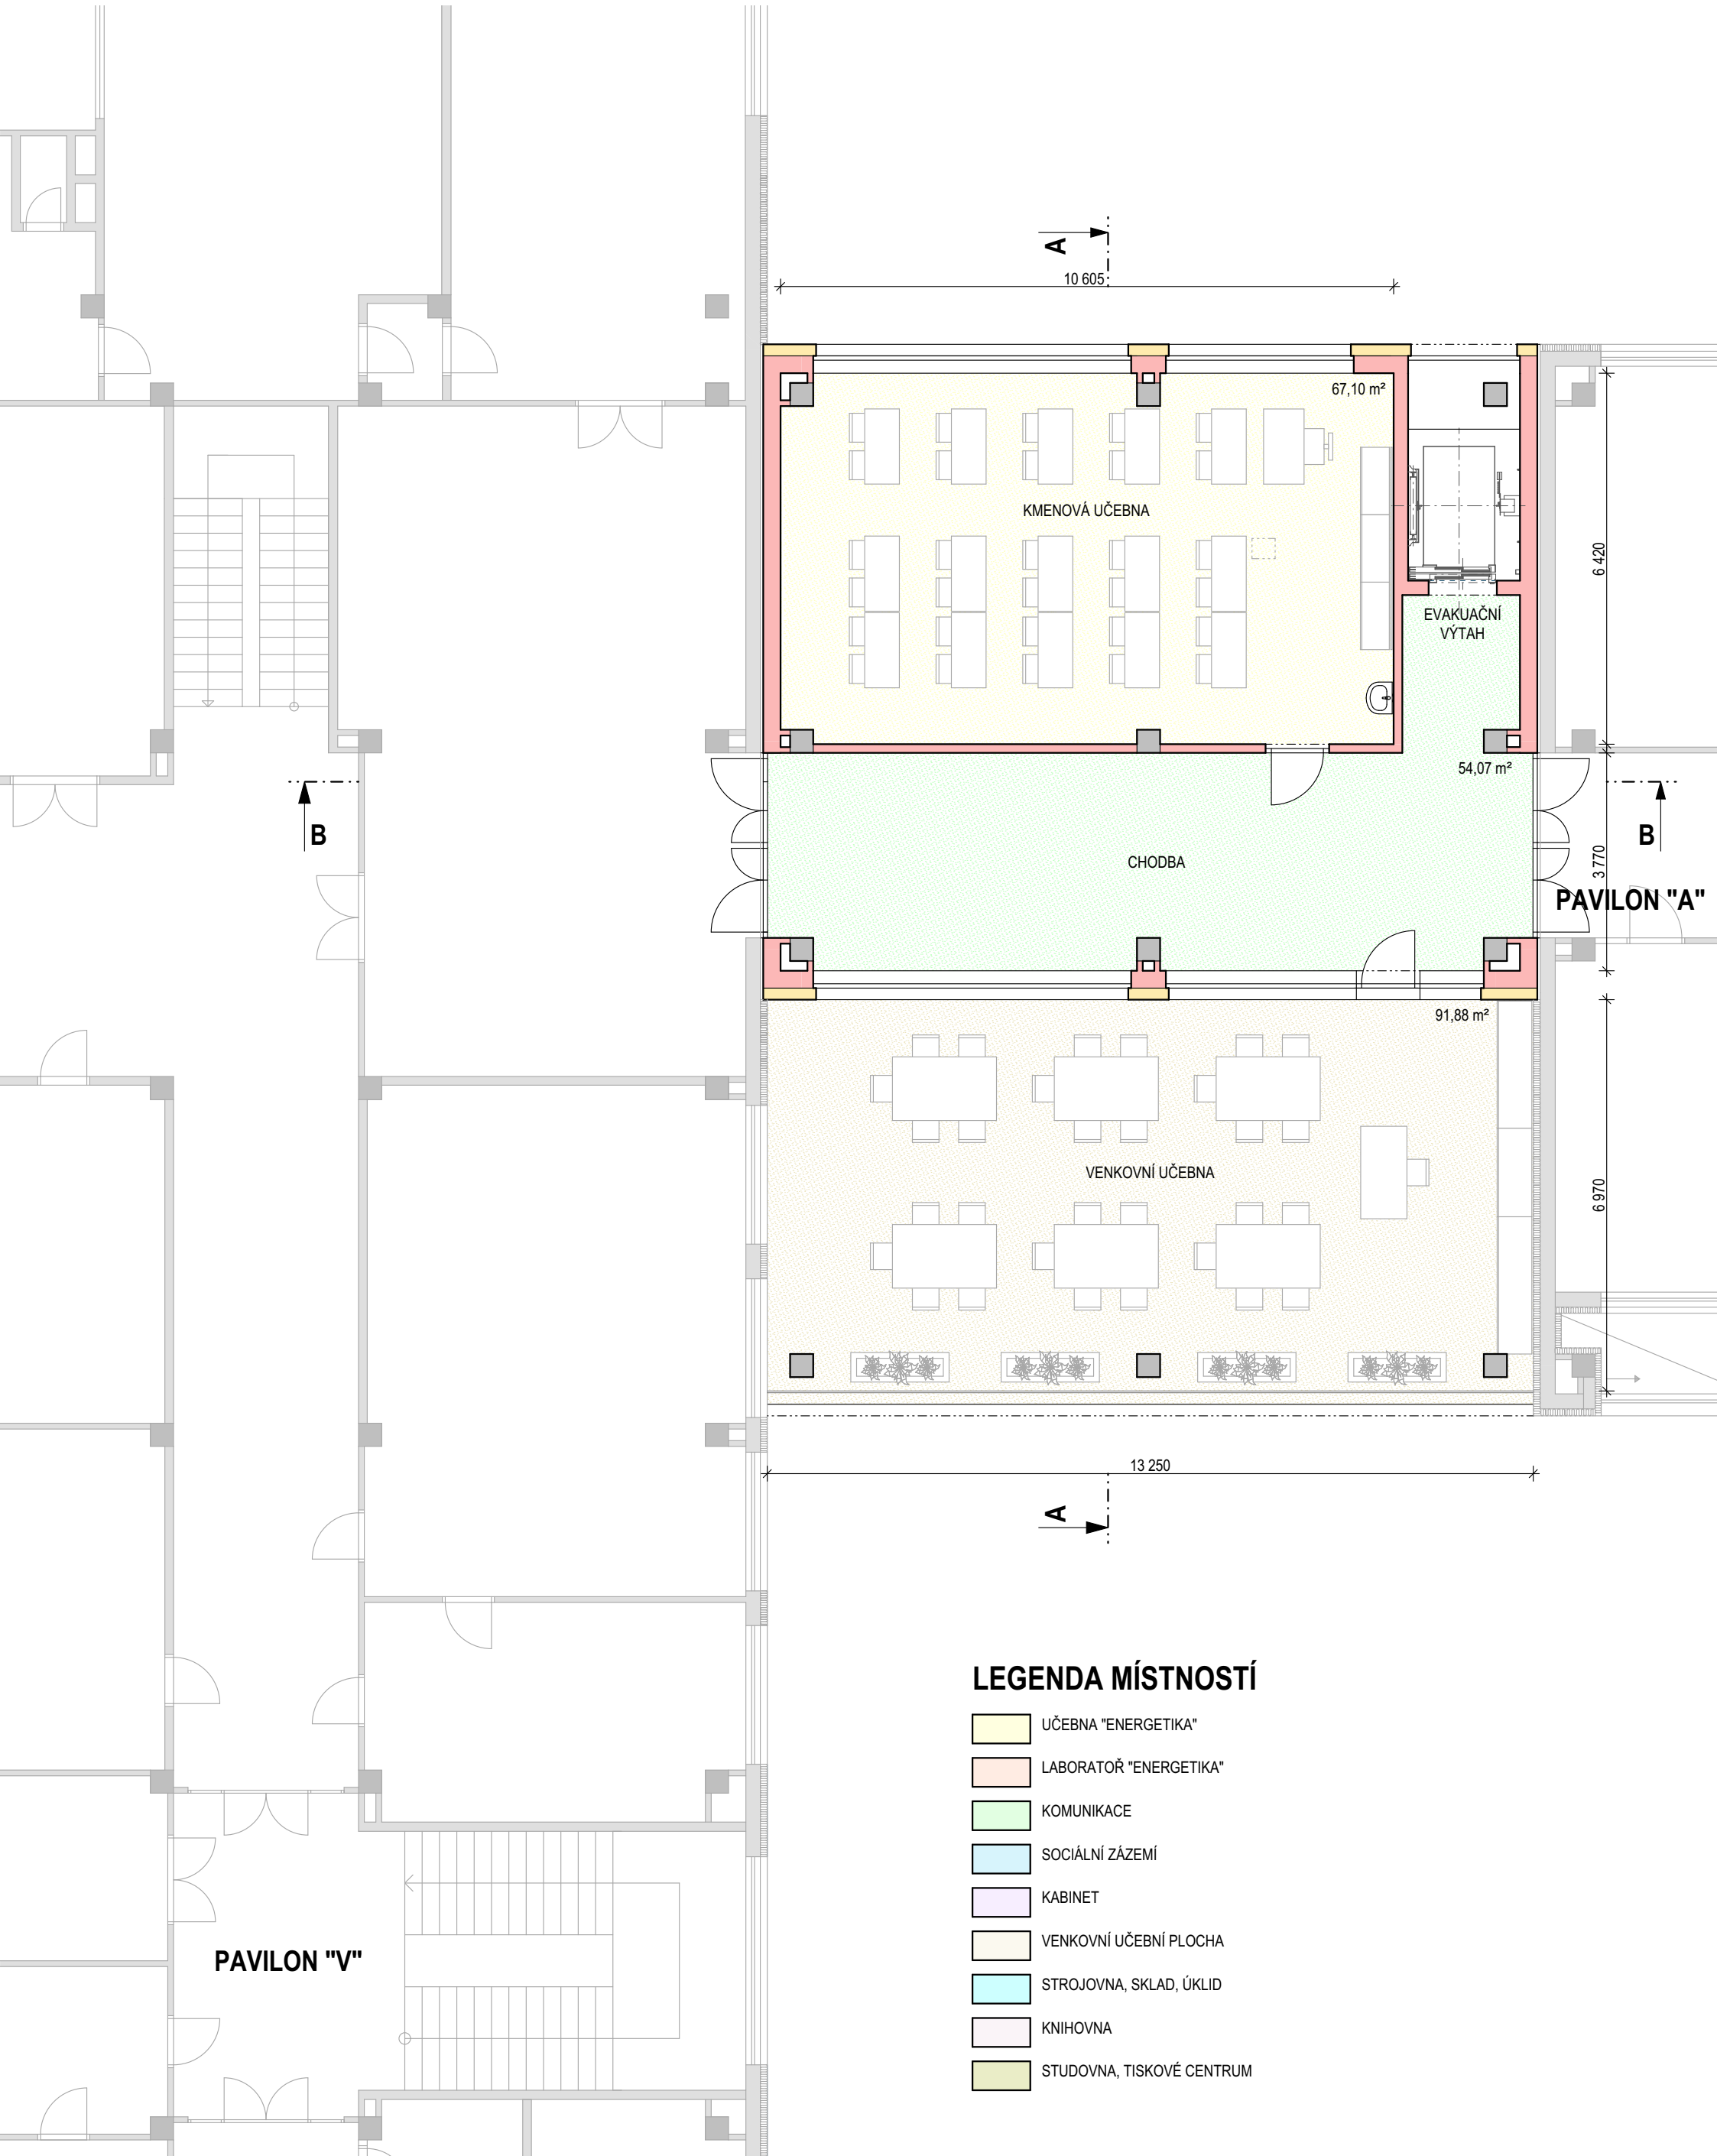

Půdorys 2.NP - návrh, M 1:100 - varianta III