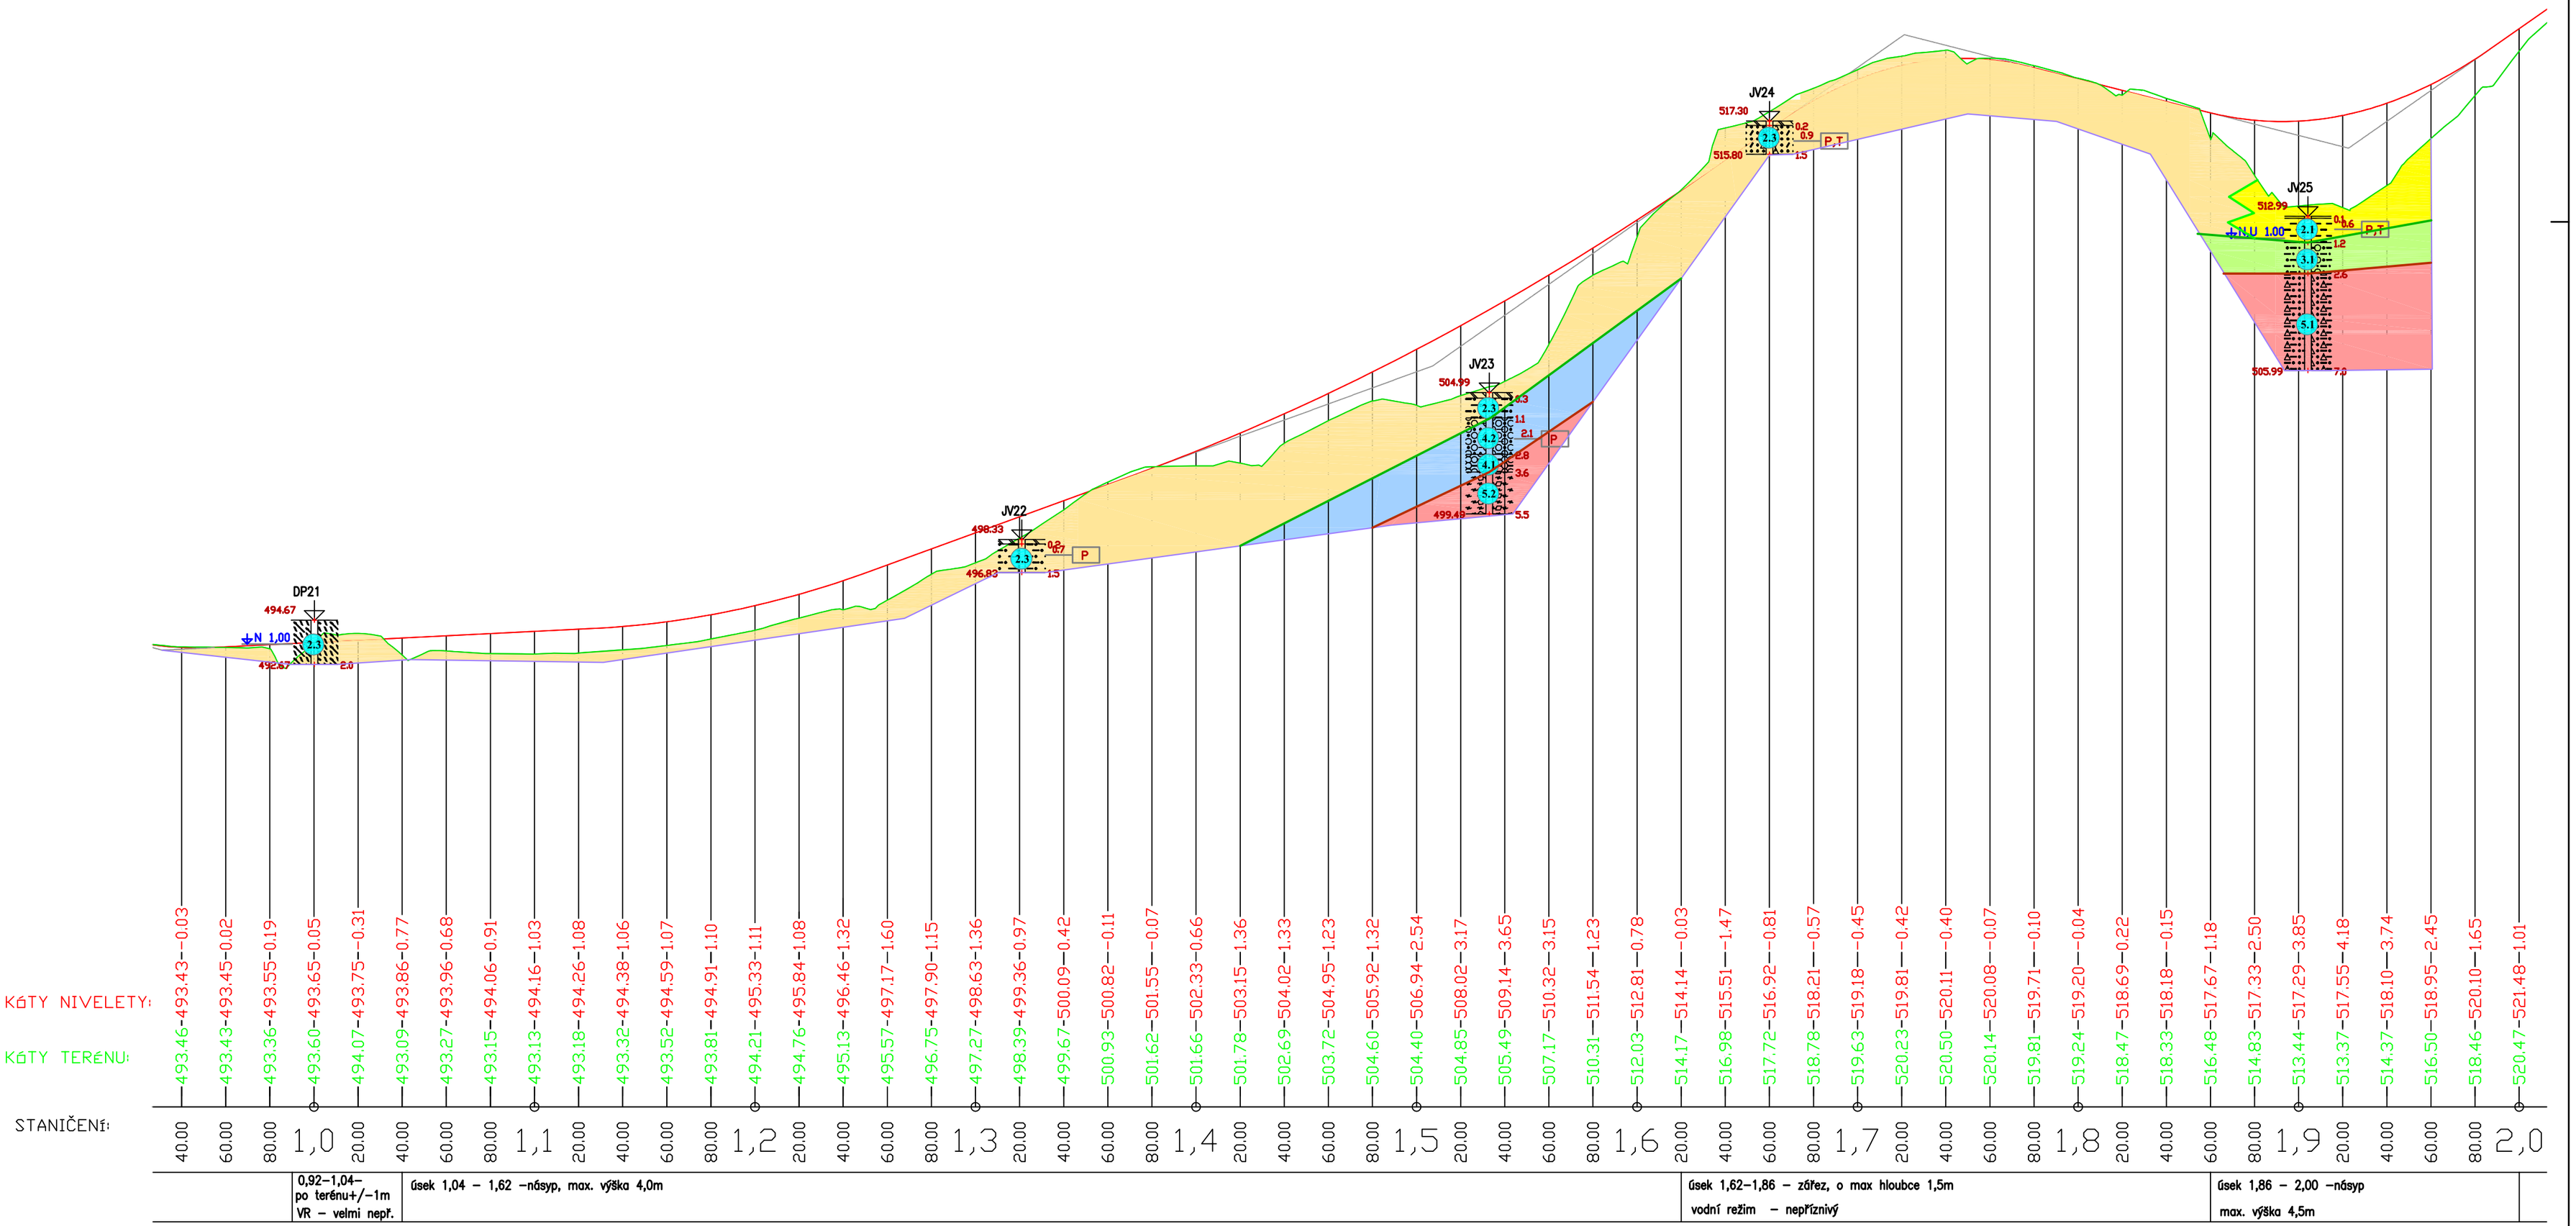

GEOSTAR, spol. s r.o. Tuřanka 240/111 627 00 Brno	II/128 Pacov - Lukavec, 2. a 3.stavba				
	Odběratel : PUDIS, a.s.				
	Typ úkolu : IG průzkum				
	Číslo úkolu	Zpracoval	Kresleno v	Schválil	Datum
	G00717	Mgr.V. Popelářová	AutoCAD	Mgr.P.Mazáč	6.3.2017
PODÉLNÝ IG ŘEZ - km 0,920 - 2,000			Měřítko		Číslo přílohy
			1:2000 / 1:200		2.3.2