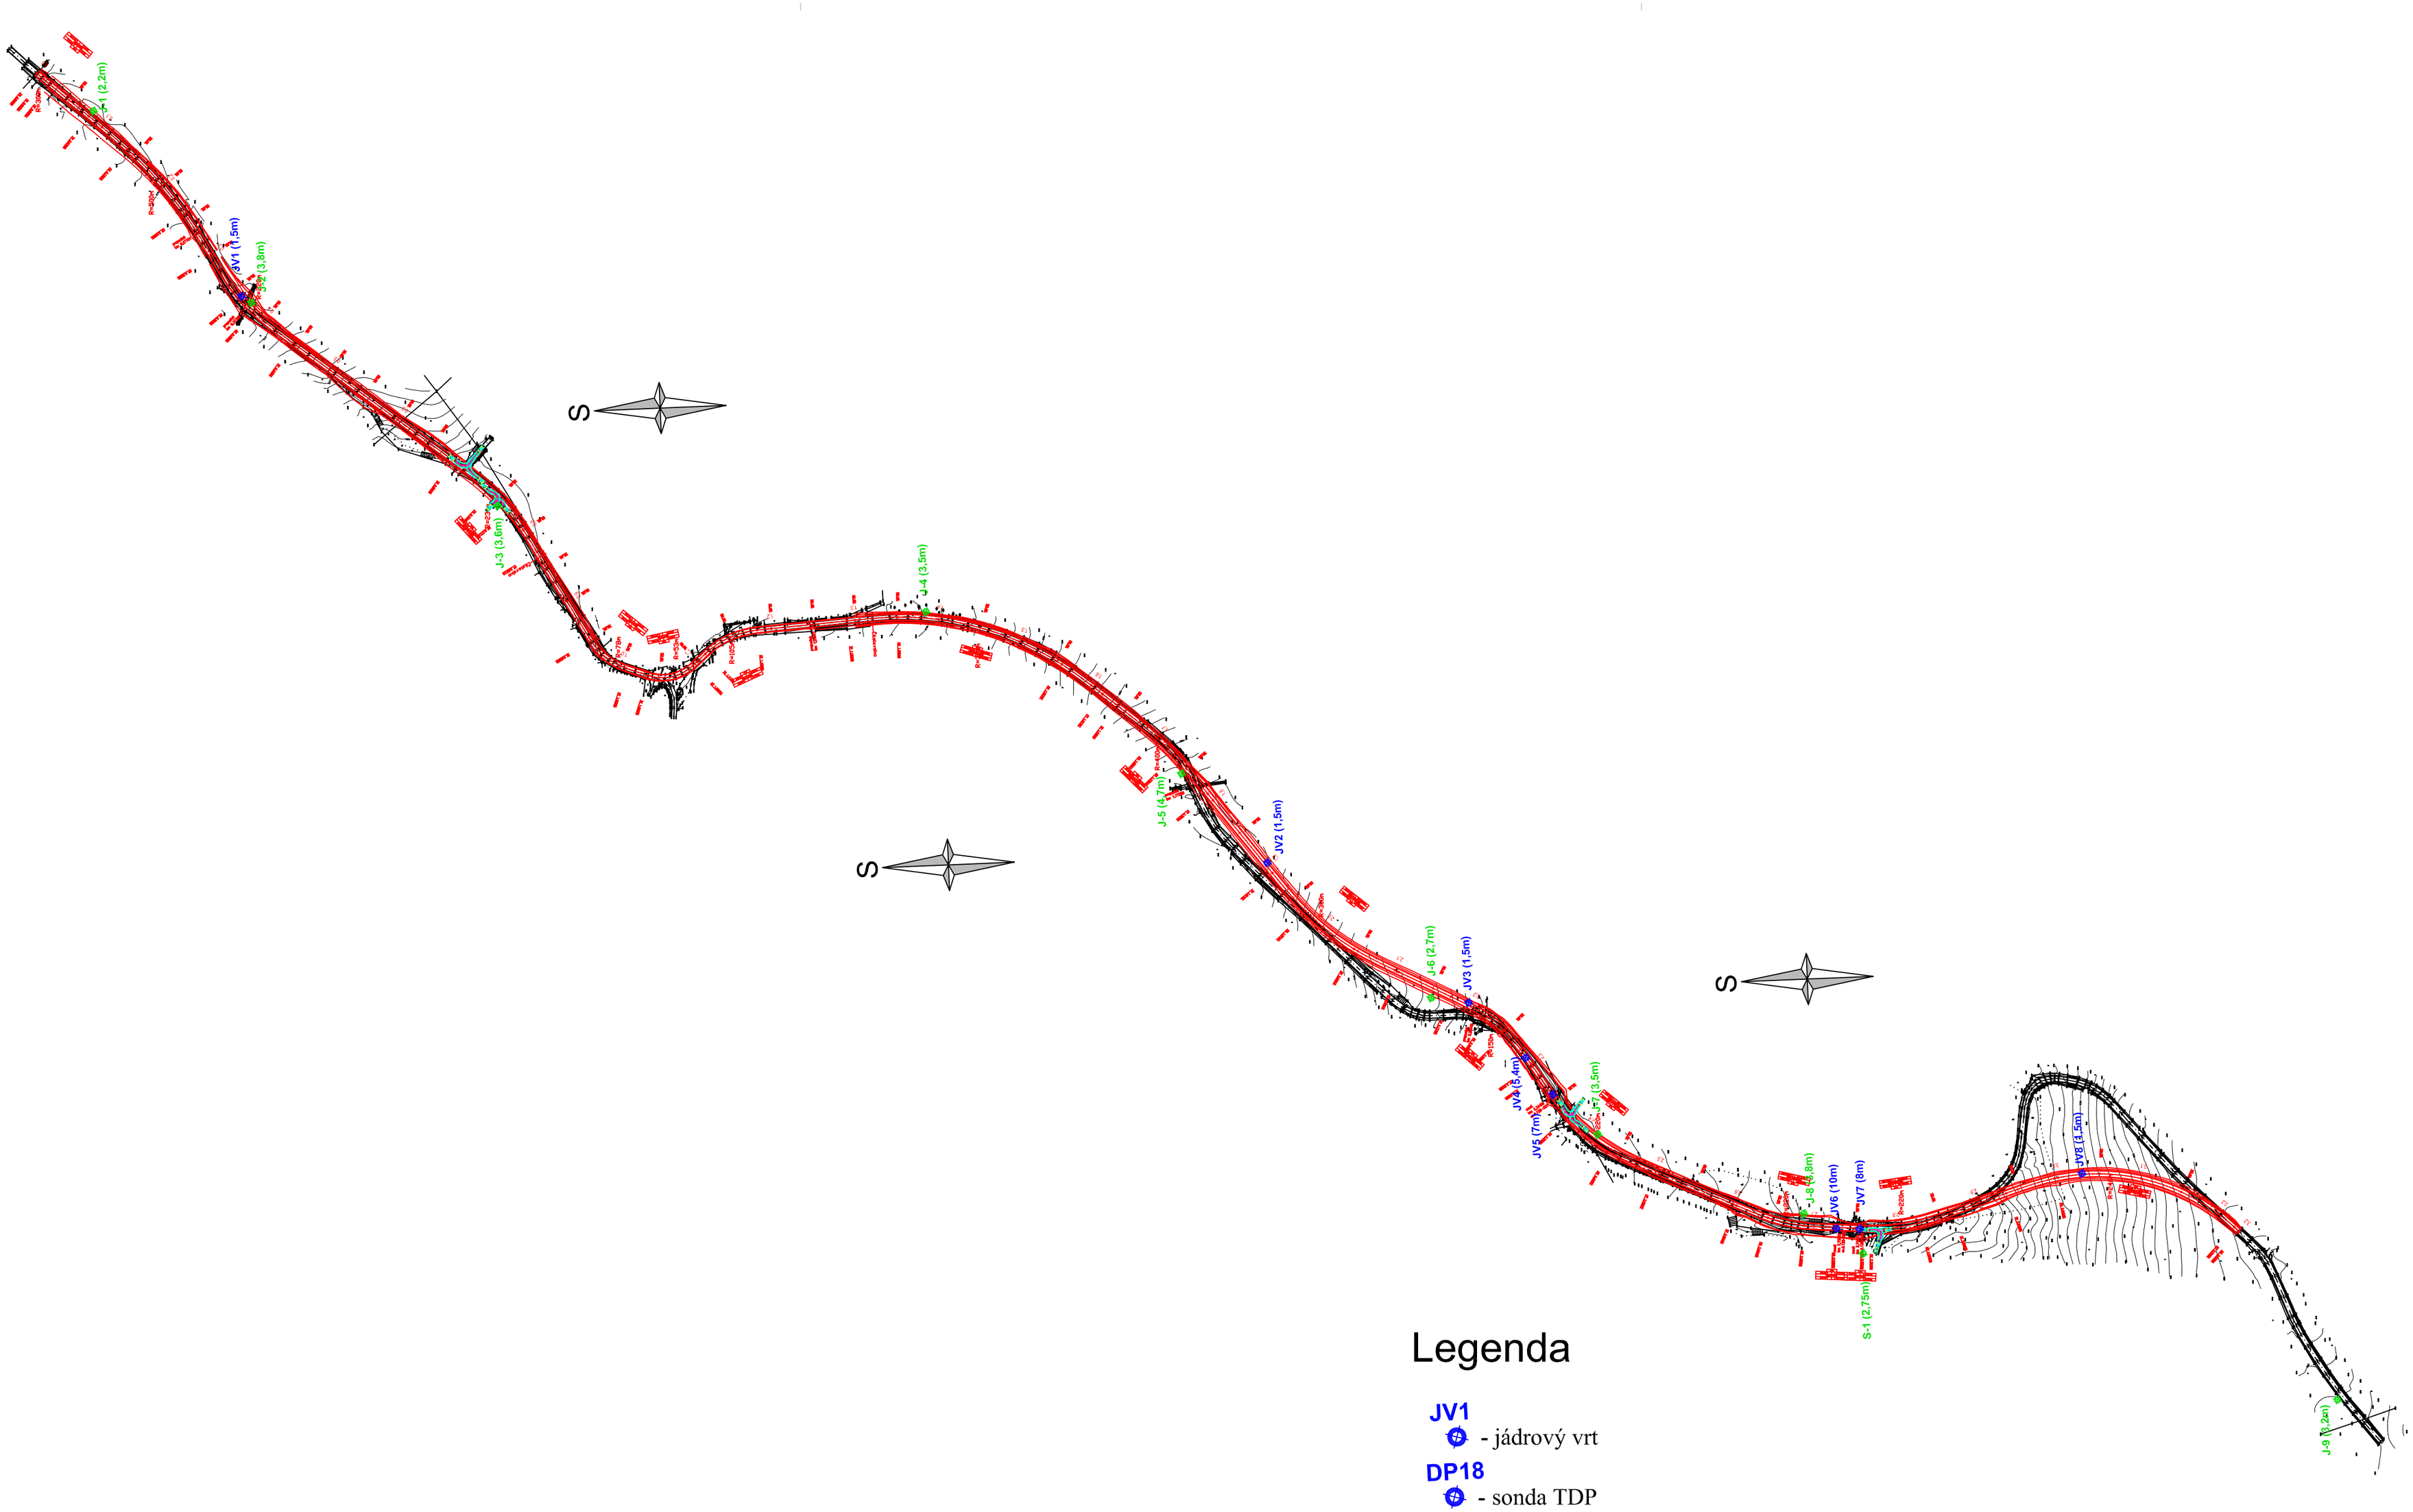


# Legenda

**JV1**
- jádrový vrt

**DP18**
- sonda TDP

**KS29**
- kopaná sonda

**JV1**
- archivní vrt

| | | | | | |
|---|---|---|---|---|---|
| GEOSTAR, spol. s r.o.<br>Tuřanka 240/111<br>627 00 Brno | II/128 Pacov - Lukavec, hranice kraje | | | | |
| | Odběratel : PUDIS, a.s. | | | | |
| | Typ úkolu : IG průzkum | | | | |
| | Číslo úkolu : | Zpracoval : | Kresleno v : | Schválil : | Datum : |
| | G00717 | Mgr.V. Popelářová | AutoCAD : | Mgr.P.Mazáč | 6.3.2017 |
| SITUACE | | | | Měřítko | Číslo přílohy : |
| | | | | 1:5000 | 1.2.1 |