


PROPERTY OF DREAM HOMES ARCHITECTURE s.r.o., DOLNÍ ČERKEV 274, 588 45, CZECH REPUBLIC, (00420) 721 076 050, info@dreamhomes.cz, www.dreamhomes.cz

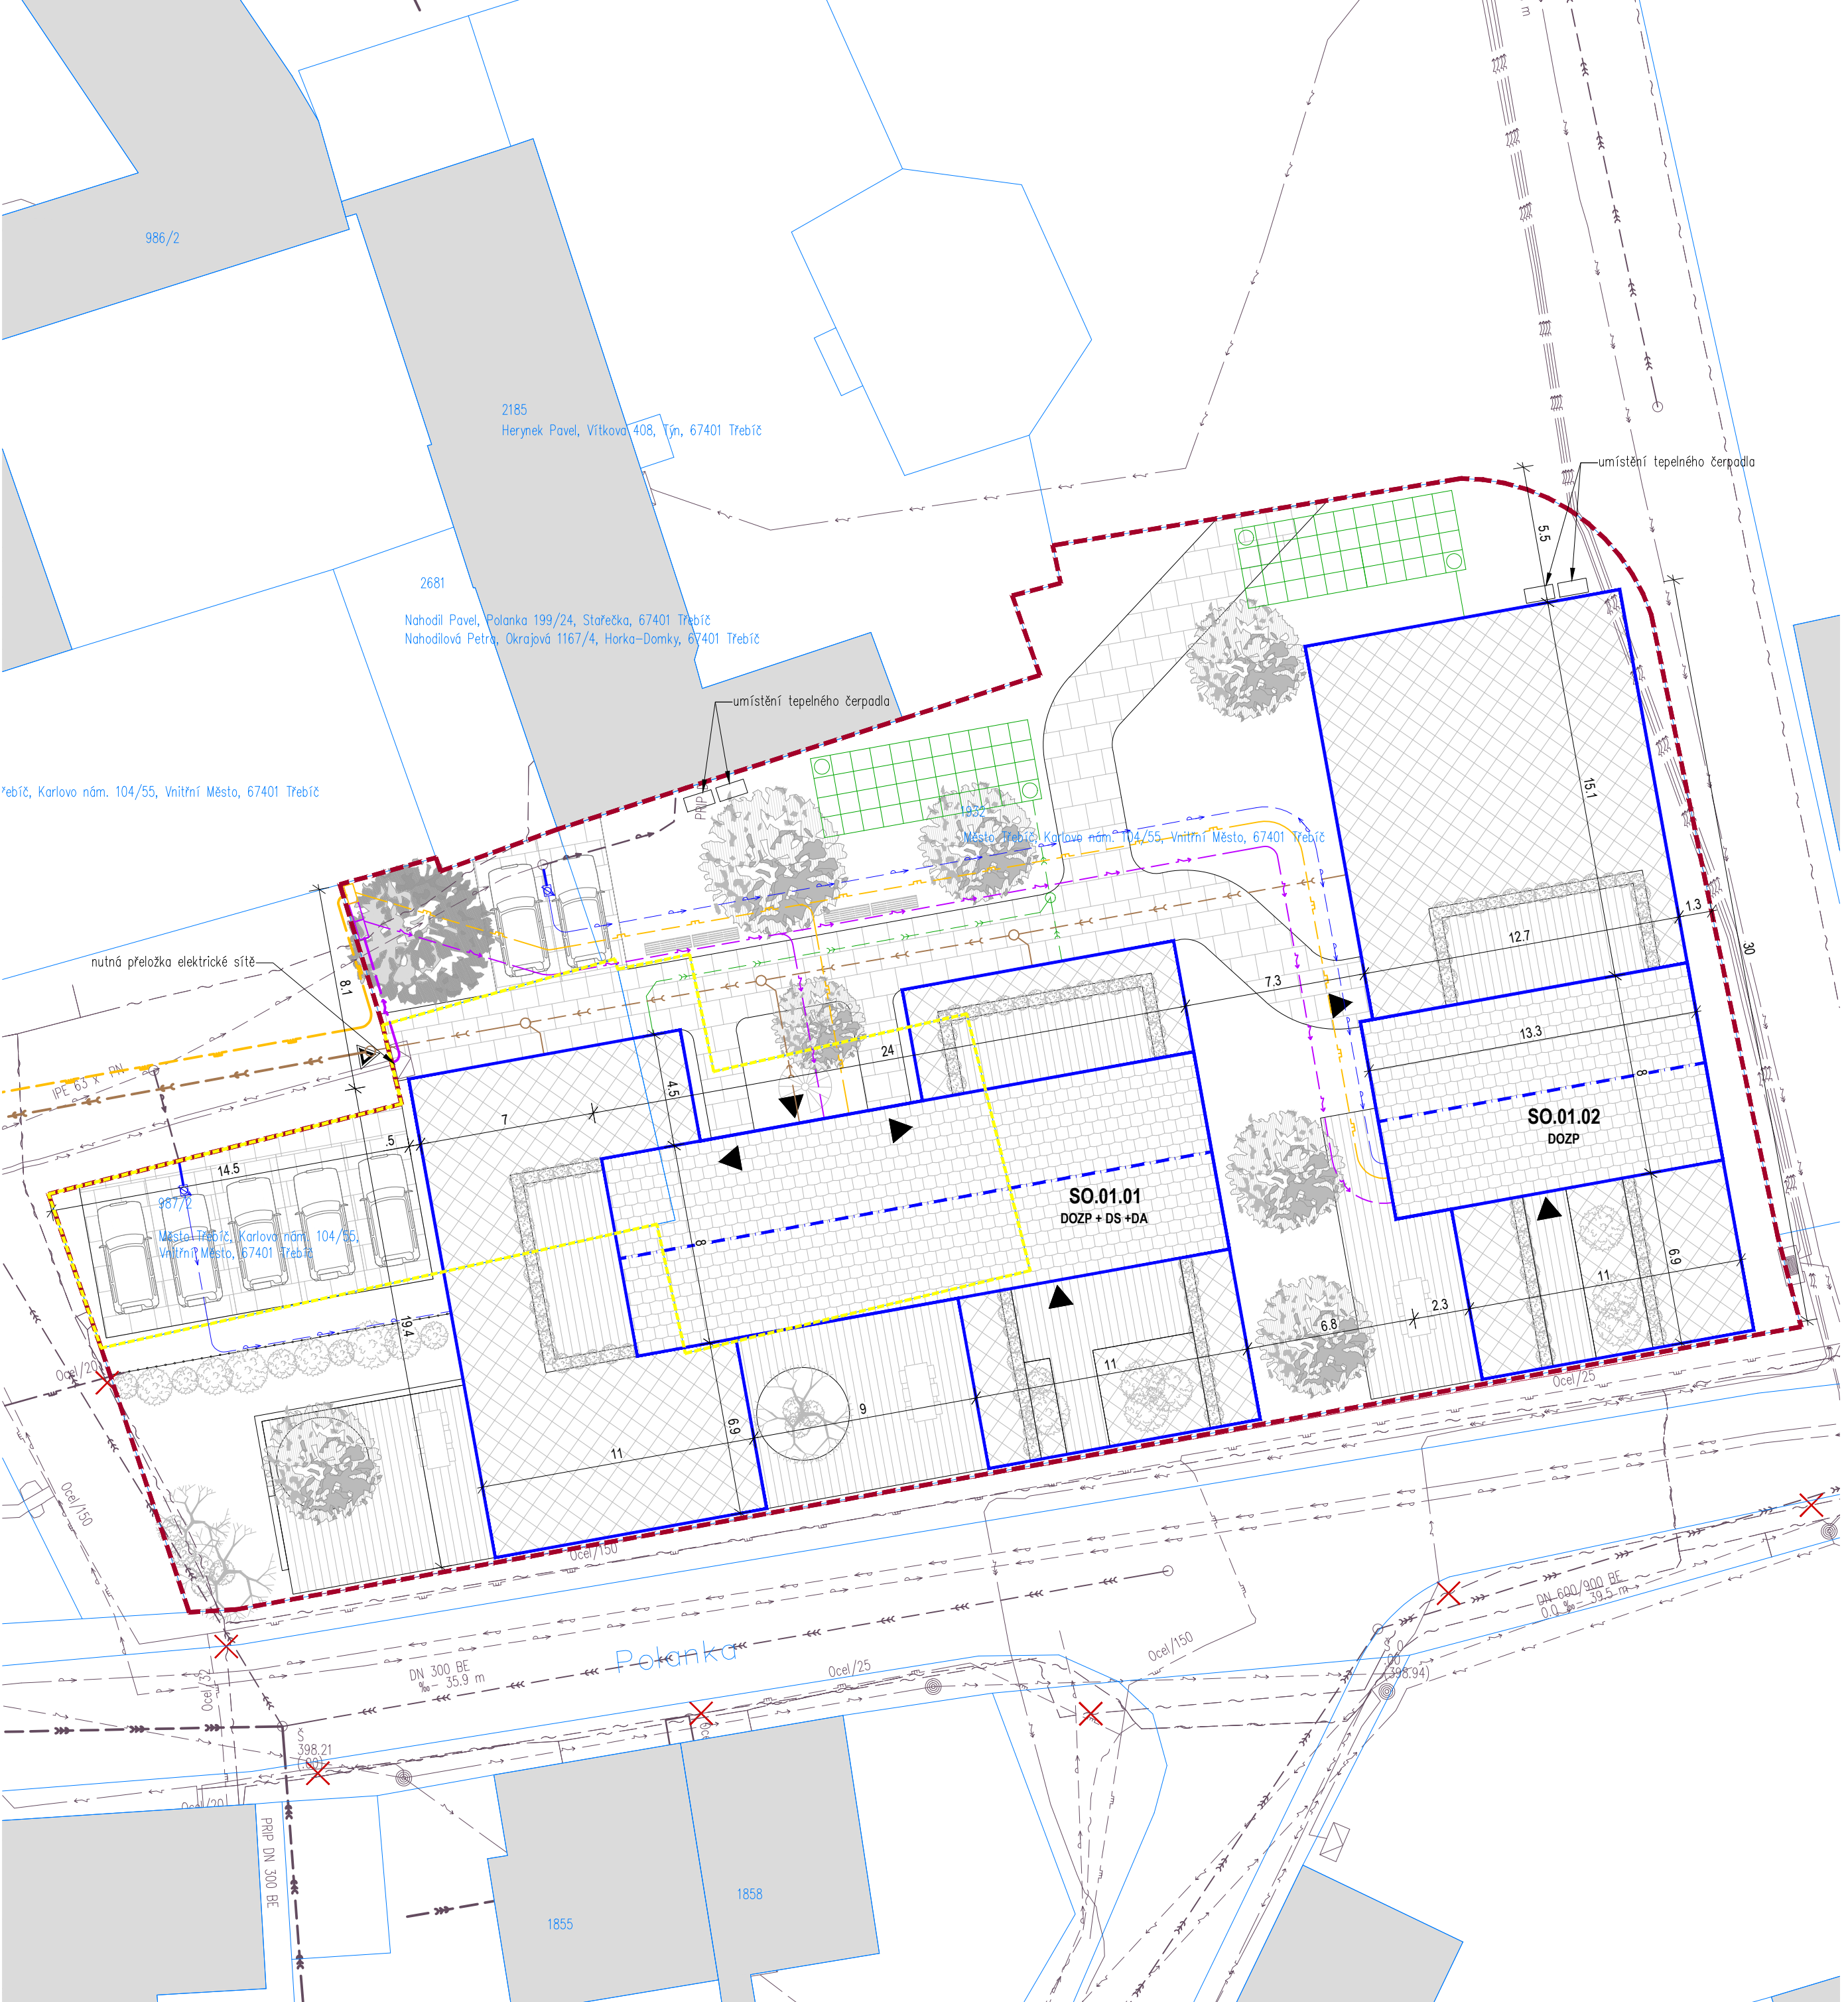

LEGENDA:

ŘEŠENÉ POZEMNÍ OBJEKTY – ŠIKMÁ STŘECHA

ŘEŠENÉ POZEMNÍ OBJEKTY – PLOCHÁ STŘECHA

ŘEŠENÉ POZEMNÍ OBJEKTY
– OBRYSY PODZEMNÍCH PODLAŽÍ

STÁVAJÍCÍ OBJEKTY

ODSTRANĚNÉ OBJEKTY
– ŘEŠENO SAMOSTATNÝM ŘÍZENÍM

HŘEBEN ŘEŠENÝCH POZEMNÍCH OBJEKTŮ

640

HRANICE STAVBY

PARCELNÍ ČÍSLO

HRANICE POZEMKŮ

RUŠENÁ HRANICE POZEMKŮ

HLAVNÍ VSTUP DO OBJEKTU

VJEZD A VÝJEZD NA POZEMEK

DLAŽBA, ZPEVNĚNÉ PLOCHY POCHOZÍ A POULIŽDĚNÉ

DŘEVĚNÁ PALUBA, TERASA

PLOT Z OCELOVÝCH SLOUPKŮ A
POPLASTOVANÉHO PLETIVA

STROMY NOVÉ

STÁVAJÍCÍ INŽENÝRSKÉ SÍTĚ:

-
- NN TRASA, PODZEMNÍ VEDENÍ
-
- NN TRASA, NADZEMNÍ VEDENÍ
-
- VN TRASA, PODZEMNÍ VEDENÍ
-
- KANALIZACE JEDNOTNÁ
-
- KANALIZACE SPLAŠKOVÁ TLAKOVÁ
-
- VODOVOD
-
- STL PLYNOVOD
-
- VEDENÍ CETIN
-
- PŘÍPOJKA VODOVOD
-
- PŘÍPOJKA KANALIZACE JEDNOTNÁ
-
- PŘÍPOJKA KANALIZACE DEŠŤOVÁ
-
- PŘÍPOJKA STL PLYNOVOD

ODSTRANĚVANÉ INŽENÝRSKÉ SÍTĚ:

-
- ODSTRANĚVANÉ INŽENÝRSKÉ SÍTĚ

NAVRHOVANÉ INŽENÝRSKÉ SÍTĚ A OBJEKTY:

-
- ROZVODY NN PŘÍPOJKA
-
- SPLAŠKOVÁ KANALIZACE PŘÍPOJKA
-
- VODOVOD PŘÍPOJKA
-
- STL PLYNOVOD PŘÍPOJKA
-
- ROZVODY NN
-
- SPLAŠKOVÁ KANALIZACE
-
- DEŠŤOVÁ KANALIZACE
-
- VEDENÍ PITNÉ VODY
-
- NTL PLYNOVOD

STAVEBNÍ A INŽENÝRSKÉ OBJEKTY:

- SO.01.01
- Novostavba DOZP + DS + DA – Třebíč – soubor staveb
- SO.01.02
- Novostavba DOZP – Třebíč – soubor staveb

PLOCHY:


POZEMEK	p.č. 987/2 – 404,0 m ²
	p.č. 1932 – 1529 m ²
POZEMEK CELKEM	1933,0 m ²
ZASTAVĚNÁ PLOCHA SO.01.01	498,80 m ²
ZASTAVĚNÁ PLOCHA SO.01.02	374,74 m ²
CELKOVÁ ZASTAVĚNÁ PLOCHA	873,54 m ²
OBESTAVĚNÝ PROSTOR SO.01.01	2655,53 m ³
OBESTAVĚNÝ PROSTOR SO.01.02	1832,81 m ³
CELKOVÝ OBESTAVĚNÝ PROSTOR	4488,34 m ³

NOVOSTAVBA OBJEKTU SOCIÁLNÍCH SLUŽEB – TŘEBÍČ

TŘEBÍČ, VYSOČINA ČESKÁ REPUBLIKA

INVESTOR / INVESTOR	Kraj Vysočina, Žákova 1882/57, 586 01 Jihlava
GENERALNÍ PROJEKTANT / EXECUTIVE ARCHITECT	DREAM HOMES ARCHITECTURE s.r.o. Dolní Čerkev 274, 588 45 Dolní Čerkev
D.1.1 - ARCHITECTONICKO-STAVEBNÍ ŘEŠENÍ	DREAM HOMES ARCHITECTURE s.r.o.


RAŽITKO, POPIS ZODPOVĚDNÉHO PROJEKTANTA/
RESPONSIBLE DESIGNER STAMP, SIGNATURE:

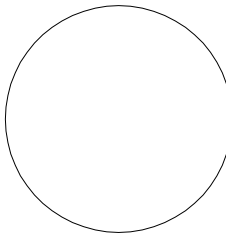

ČÍSLO PÁŘE / No.									
1	2	3	4	5	6	7	8	9	10
Č. / No. DATUM / DATE POPIS / ANNOTATION									

STUPEŇ / PHASE	INVESTIČNÍ ZÁMĚR
DATUM / DATE	05/2024
ČÁST / PART	C - SITUAČNÍ VÝKRESY
NÁZEV OBJEKTU / BUILDING No.	SO.01.01 - DOZP + DS + DA, SO.01.02 - DOZP

NAHLED / SCHEME

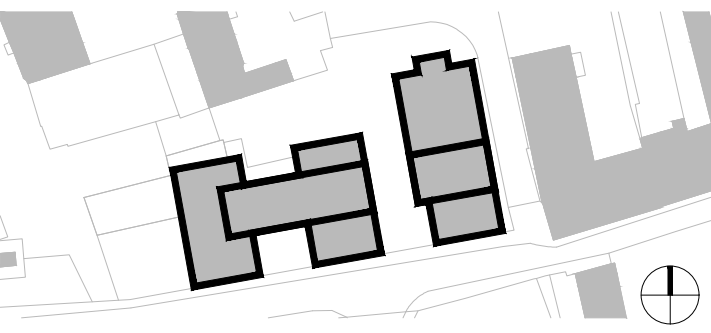

NÁZEV VÝKRESU / DRAWING TITLE	KOORDINAČNÍ SITUAČNÍ VÝKRES
ČÍSLO VÝKRESU / DRAWING No.	C3
MĚŘÍTKO / SCALE	1 : 200
FORMÁT / FORMAT	4 x A4 - 420 x 594
VYPRACOVAL / PREPARED BY	VÁCLAV HAVLÍN, VIKTOR HLADÍK
	NIKOLA PLAVCOVÁ
KONTROLOVAL / CHECKED BY	KAMIL PLAVEC

194	IZ	0000	C	C3	00
PROJEKT / PROJECT	STUPEŇ / PHASE	OBJEKT / OBJECT	ČÁST / PART	VÝKRES Č. / DRAWING No.	REVIZE