


II/357 DALEČÍN - UNČÍN
F5 - DENDROLOGICKÝ PRŮZKUM
SITUACE Č.1 1:1000

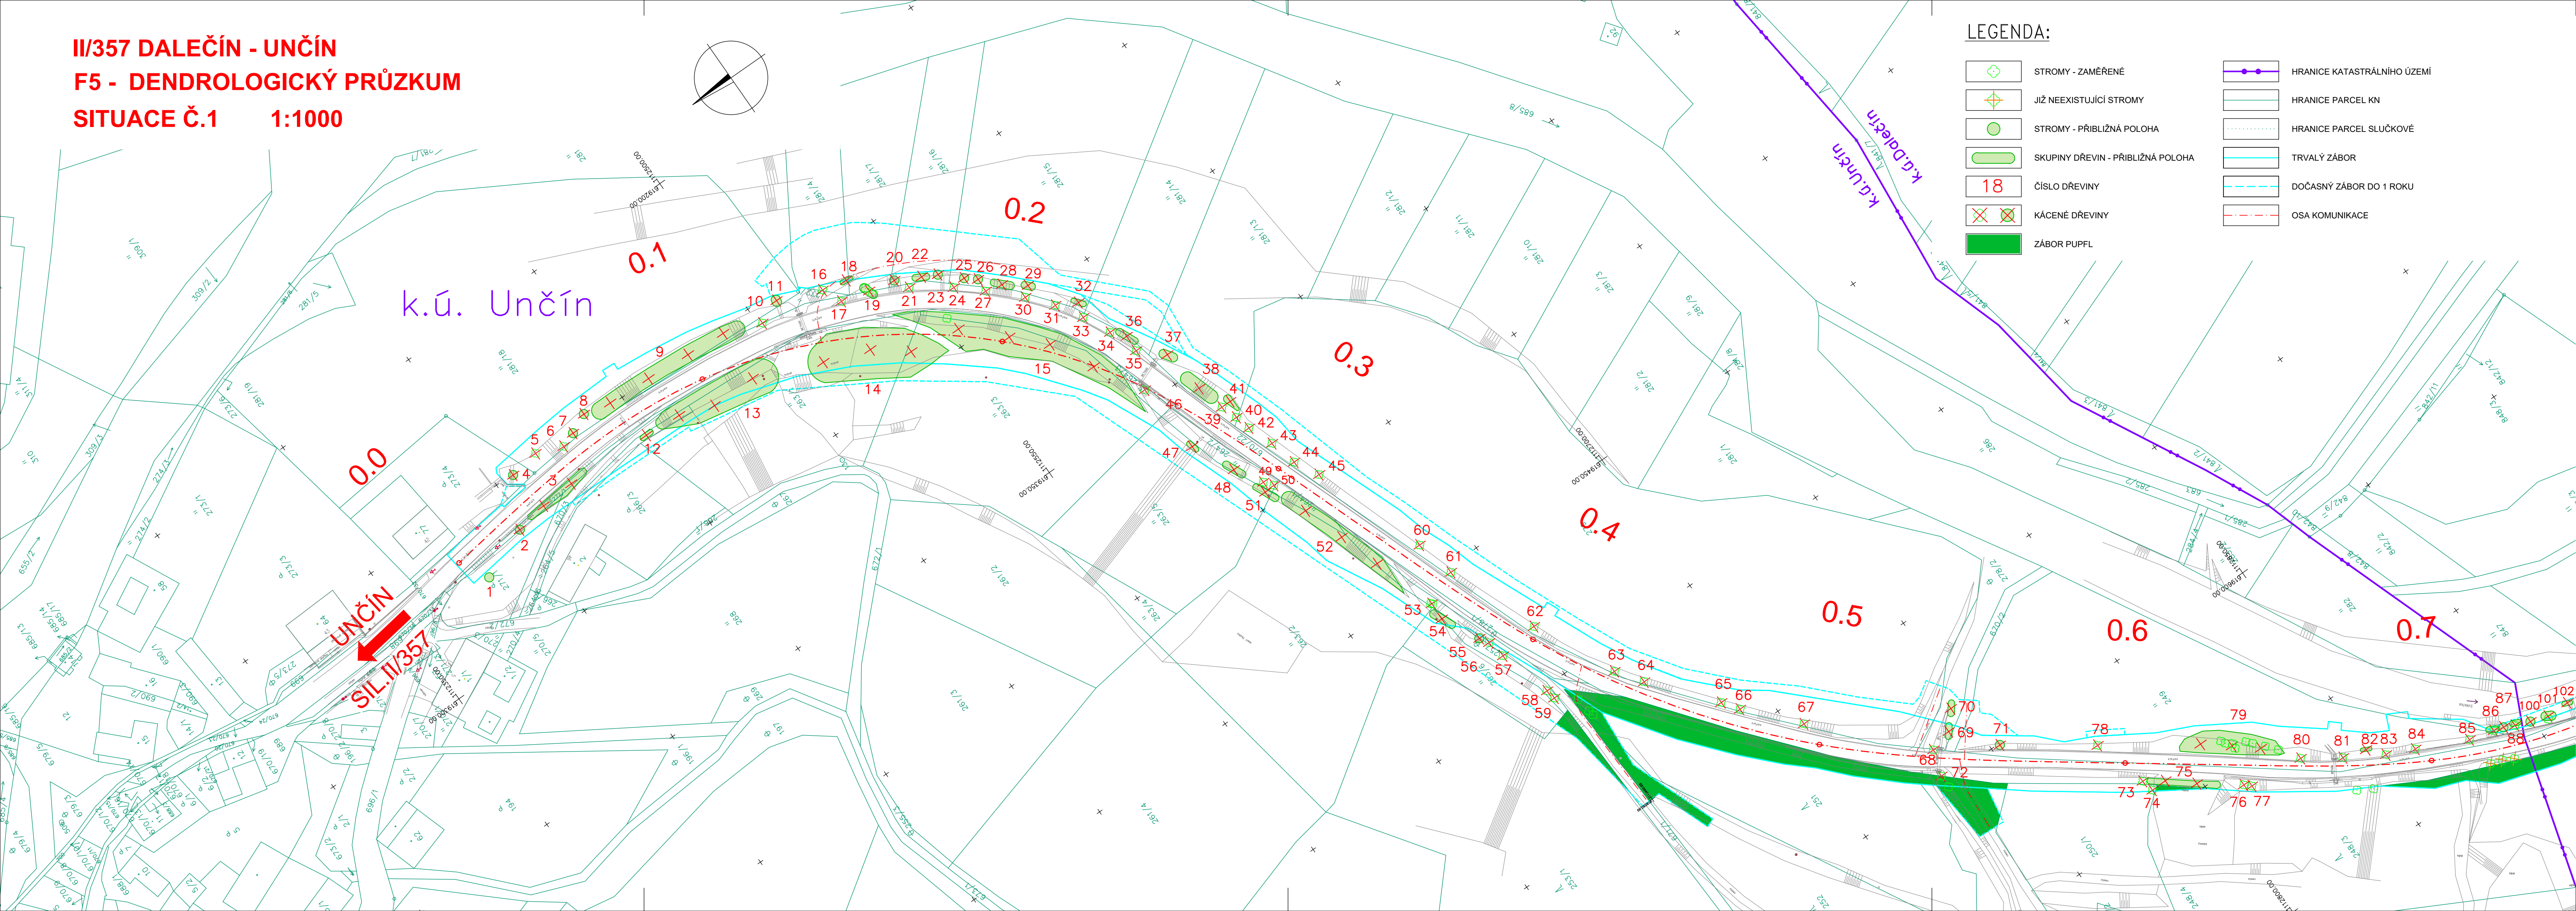

LEGENDA:

- STROMY - ZAMĚŘENÉ
- JIŽ NEEXISTUJÍCÍ STROMY
- STROMY - PŘÍBLIŽNÁ POLOHA
- SKUPINY DŘEVIN - PŘÍBLIŽNÁ POLOHA
- ČÍSLO DŘEVINY
- KÁCENÉ DŘEVINY
- ZÁBOR PUPFL

 HRANICE KATASTRÁLNÍHO ÚZEMÍ HRANICE PARCEL KN HRANICE PARCEL SLUČKOVÉ TRVALÝ ZÁBOR DOČASNÝ ZÁBOR DO 1 ROKU OSA KOMUNIKACE

F DUR

Kraj Vysočina
Žižkova 1882/57, 587 33 Jihlava

II/357 Dalečín - Unčín

GENERÁLNÍ PROJEKTANT:
HBH Projekt spol. s r.o.
Kabátňíkova 5, 602 00 Brno

Projektové kancelář
pro dopravní a inženýrské stavby
Kabátňíkova 5, 602 00 BRNO
Č. ZAKÁZKY 2018/0473

SOUŘAD. SYSTÉM: S-JTSK
VÝŠKOVÝ SYSTÉM: B.p.v.

VEDOUČÍ PROJEKTANT	ING. MALEC		 Projektové kancelář pro dopravní a inženýrské stavby Kabátňíkova 5, 602 00 BRNO
ZODPOVĚDNÝ PROJEKTANT	ING. SUCHOMELOVÁ		
VYPRACOVAL	ING. RYBOVÁ		
KRESLIL			
KONTROLOVAL	ING. HORNOCH		
KRAJ: KRAJ VYSOČINA	KÚ: DALEČÍN, UNČÍN		DATUM PROSINEC 2018
NÁZEV AKCE			FORMÁT 5 A4
DENDROLOGICKÝ PRŮZKUM F – SOUVISEJÍCÍ DOKUMENTACE			MÉRITKO 1: 1000
			ÚČEL DUR
			ČÍS. ZAKÁZKY 2018/0473
NÁZEV VÝKRESU			ARCHIVNÍ ČÍS.
SITUACE Č.1			ČÍS. SOUPRAVY ČÍS. VÝKRESU 5.2.1