


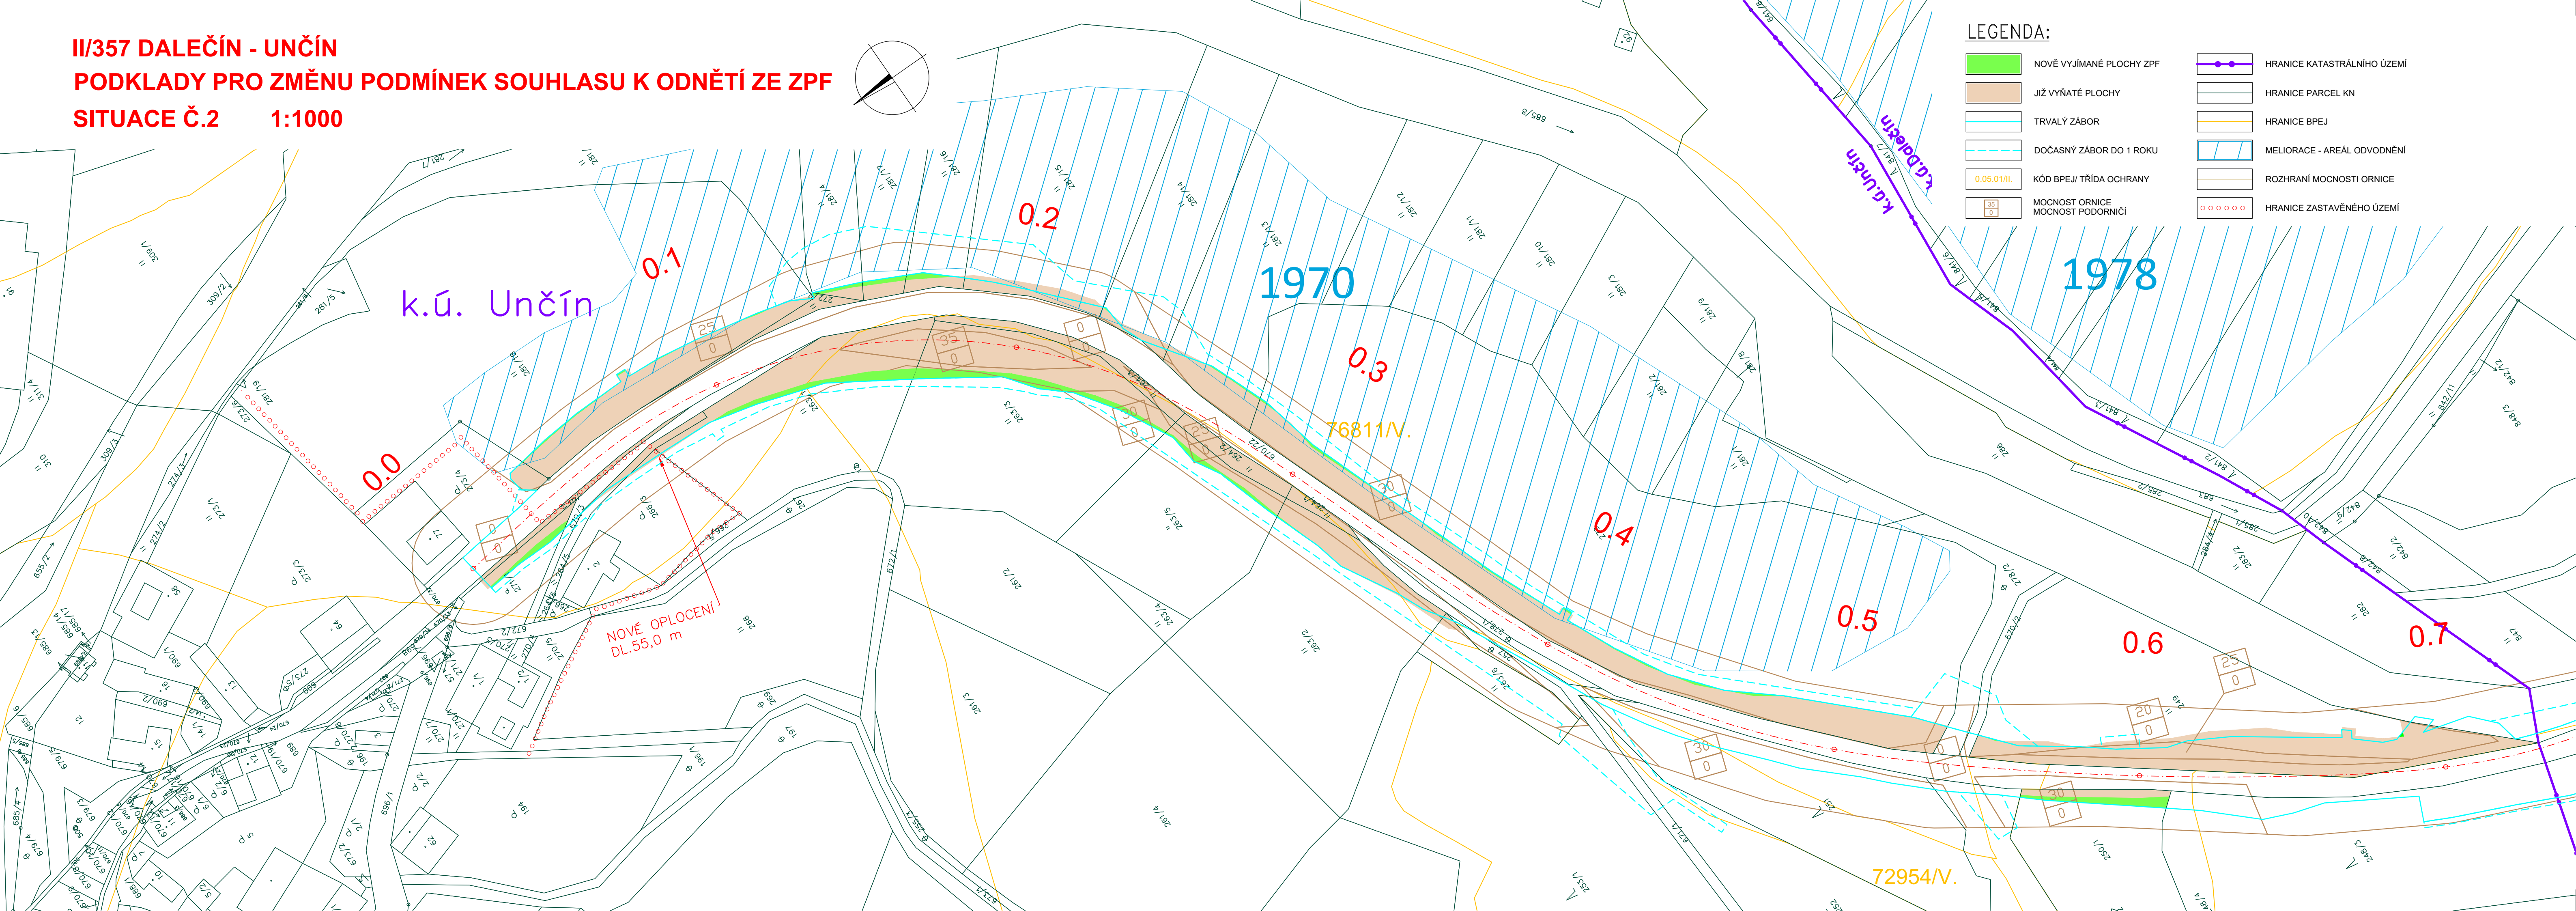

II/357 DALEČÍN - UNČÍN
PODKLADY PRO ZMĚNU PODMÍNEK SOUHLASU K ODNĚTÍ ZE ZPF
SITUACE Č.2 1:1000



F DSP


<p>Kraj Vysočina Žižkova 1882/57, 587 33 Jihlava</p> <hr/> <hr/>	
<p>II/357 Dalečín - Unčín</p>	

GENERÁLNÍ PROJEKTANT: HBH Projekt spol. s r.o. Kabátňíkova 5, 602 00 Brno		 Projektové kancelář pro dopravní a inženýrské stavby Kabátňíkova 5, 602 00 BRNO

SOUŘAD. SYSTÉM: S-JTSK
VÝŠKOVÝ SYSTÉM: B.p.v.

VEDOUČÍ PROJEKTANT	ING. MALEC		 Projektové kancelář pro dopravní a inženýrské stavby Kabátňíkova 5, 602 00 BRNO
ZODPOVĚDNÝ PROJEKTANT	ING. SUCHOMELOVÁ		
VYPRACOVAL	ING. VALÍČEK		
KRESLIL			
KONTROLOVAL	ING. HORNOCH		DATUM PROSINEC 2019
KRAJ: KRAJ VYSOČINA	KÚ: DALEČÍN, UNČÍN		
NÁZEV AKCE			
PODKLADY PRO ZMĚNU PODMÍNEK SOUHLASU K ODNĚTÍ ZE ZPF			
NÁZEV VÝKRESU			FORMÁT 5 A4
SITUACE Č.1			MÉRITKO 1: 1000
			ÚČEL DSP
			ČÍS. ZAKÁZKY 2018/0473
			ARCHIVNÍ ČÍS.
			ČÍS. SOUPRAVY
			ČÍS. VÝKRESU 2.1

II/357 DALEČÍN - UNČÍN
PODKLADY PRO ZMĚNU PODMÍNEK SOUHLASU K ODNĚTÍ ZE ZPF
SITUACE Č.2 1:1000

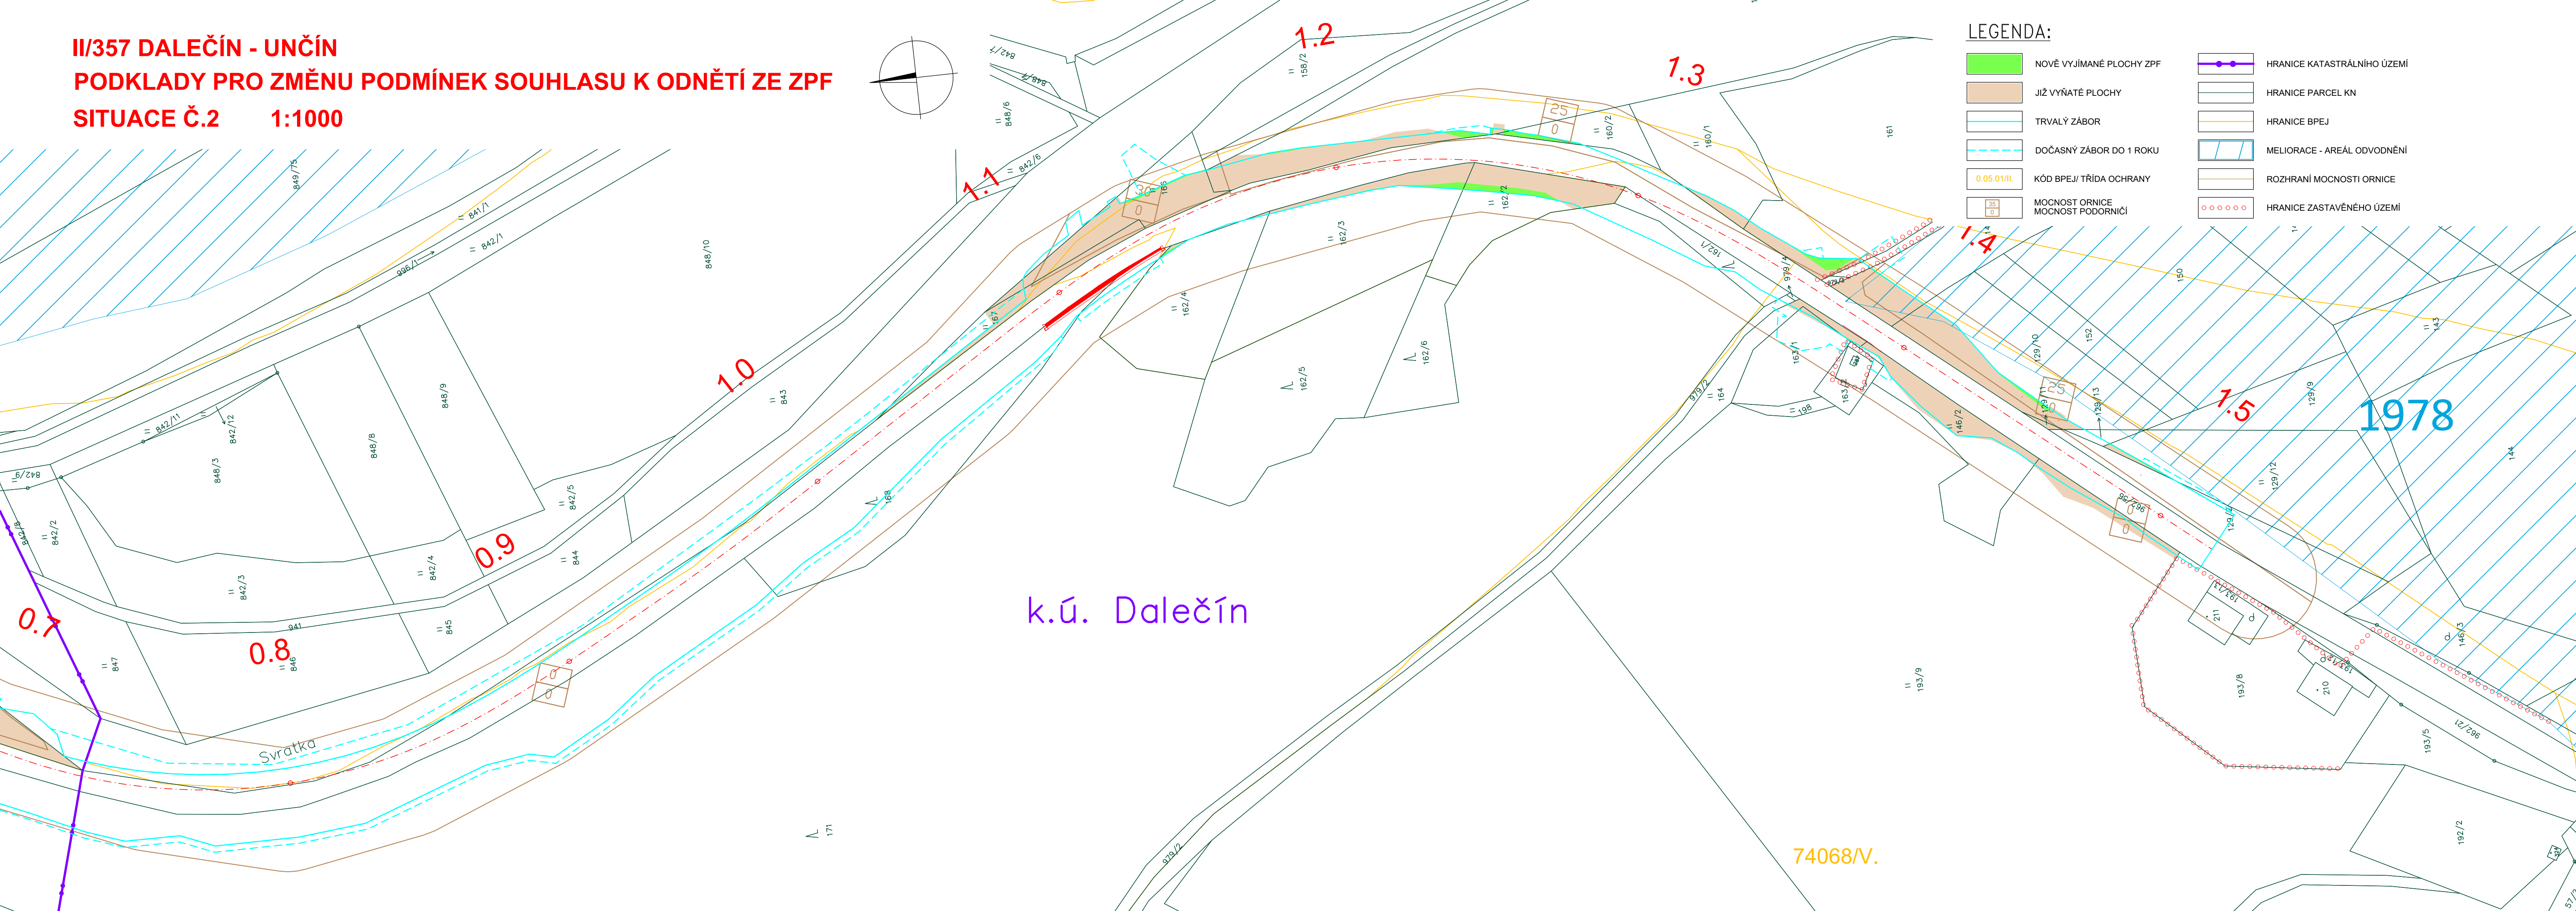

F DSP

Kraj Vysočina
Žižkova 1882/57, 587 33 Jihlava

II/357 Dalečín - Unčín

GENERÁLNÍ PROJEKTANT:
HBH Projekt spol. s r.o.
Kobátníkova 5, 602 00 Brno

Projektové kancelář
pro dopravní a inženýrské stavby
Kobátníkova 5, 602 00 BRNO
Č. ZAKÁZKY 2018/0473

SOUŘAD. SYSTÉM: S-JTSK
VÝŠKOVÝ SYSTÉM: B.p.v.

VEDOUcí PROJEKTANT	ING. MALEC		 Projektové kancelář pro dopravní a inženýrské stavby Kobátníkova 5, 602 00 BRNO
ZODPOVĚDNÝ PROJEKTANT	ING. SUCHOMELOVÁ		
VYPRACOVAL	ING. VALÍČEK		
KRESLIL			
KONTROLOVAL	ING. HORNOCH		
KRAJ: KRAJ VYSOČINA	KÚ: DALEČÍN, UNČÍN		
NÁZEV AKCE	PODKLADY PRO ZMĚNU PODMÍNEK SOUHLASU K ODNĚTÍ ZE ZPF		DATUM PROSINEC 2019
			FORMÁT 5 A4
			MĚŘITKO 1: 1000
			ÚČEL DSP
			ČÍS. ZAKÁZKY 2018/0473
			ARCHIVNÍ ČÍS.
NÁZEV VÝKRESU	SITUACE Č.2		ČÍS. VÝKRESU 2.2

Soupis trvale odnímaných pozemků

Obec: Unčín

k.ú.: Unčín

Parcelní číslo	Celková výměra	Celková výměra BPEJ	Vlastník	podíl	Odnímaná výměra	BPEJ		Třída ochrany	Druh pozemku	Informace o existenci odvodnění	Informace o existenci závlah	Informace o existenci protierozních staveb
						trvale	výměra					
271/1	650	130	Petr Hák, Unčín 60, 59242 Unčín	1/1	40	74078	40	V.	zahrada			
281/18	11629	11629	Ing. Věra Skalníková, Ždánice 58, 59301 Ždánice Petr Musílek, Smetanovo náměstí 66, 57001 Litomyšl docent PharmDr. Kamil Musílek Ph.D., Sadová 882, 54901 No Věra Kotoučková, Unčín 6, 59242 Unčín	1/4 1/8 1/8 1/2	16	76811	16	V.	trvalý travní porost	Ano		
272/2	134	134	Marcela Petrová, Unčín 42, 59242 Unčín	1/1	1	76811	1	V.	trvalý travní porost			
281/4	1094	1094	Ing. Věra Skalníková, Ždánice 58, 59301 Ždánice Petr Musílek, Smetanovo náměstí 66, 57001 Litomyšl docent PharmDr. Kamil Musílek Ph.D., Sadová 882, 54901 No Věra Kotoučková, Unčín 6, 59242 Unčín	1/4 1/8 1/8 1/2	16	76811	16	V.	trvalý travní porost	Ano		
263/1	3063	1092 789 1182	René Škorpík, Písečné 63, 59301 Písečné	1/1	125	74068 74078 76811	84 1 40	V. V. V.	trvalý travní porost			
281/17	1546	1546	Marcela Petrová, Unčín 42, 59242 Unčín	1/1	19	76811	19	V.	trvalý travní porost	Ano		
281/16	1367	1367	SVRATECKO, a.s., Unčín 69, 59242 Unčín	1/1	17	76811	17	V.	trvalý travní porost	Ano		
263/3	4426	4387 39	SVRATECKO, a.s., Unčín 69, 59242 Unčín	1/1	167	74068 76811	167 0	V. V.	trvalý travní porost			
263/5	2561	2561	Jaroslav Jílek, Unčín 48, 59242 Unčín	1/1	44	74068	44	V.	trvalý travní porost			
279	16264	16264	Dana Křištofová, Unčín 7, 59242 Unčín	1/1	55	76811	55	V.	orná půda	Ano		
250/1	2024	2024	Dana Křištofová, Unčín 7, 59242 Unčín	1/1	96	76811	96	V.	orná půda			
Celkem					596		596					

7.68.11 220 m²
 7.40.68 336 m²
 7.40.78 40 m²
 596 m²

Soupis trvale odnímaných pozemků

Obec: Dalečín

k.ú.: Dalečín

Obec:		Dalečín		k.ú.: Dalečín								
Parcelní číslo	Celková výměra	Celková výměra	Vlastník	podíl	Odnímaná výměra	BPEJ		Třída ochrany	Druh pozemku	Informace o existenci odvodnění	Informace o existenci závlah	Informace o existenci protierozních staveb
		BPEJ				trvale	kód					
162/4	1546	1546	Pavel Smolík, Dalečín 32, 59241 Dalečín	1/1	2	74068	2	V.	trvalý travní porost			
162/3	2425	2425	Jaroslav Plocek, Dalečín 28, 59241 Dalečín	1/1	24	74068	24	V.	trvalý travní porost			
160/2	453	423	Jaroslav Mareček, Nedvědice 318, 59262 Nedvědice	1/3	28	74068	28	V.	trvalý travní porost			
		30	Miloš Mareček, Šimáčkova 270/83, 62800 Brno	1/3		75800	0	II.				
162/2	974	974	Renata Dvořáková, Dalečín 21, 59241 Dalečín	1/2	47	74068	47	V.	trvalý travní porost			
			Oldřich Dvořák, Dalečín 21, 59241 Dalečín	1/2								
161	6297	491	Jaroslav Mareček, Nedvědice 318, 59262 Nedvědice	1/3	37	74068	37	V.	orná půda			
		630	Miloš Mareček, Šimáčkova 270/83, 62800 Brno	1/3		75041	0	V.				
		5176	Stanislav Mareček, Dalečín 89, 59241 Dalečín	1/3		75800	0	II.				
142/1	1850	296	Josef Svoboda, Dalečín 60, 59241 Dalečín	1/1	2	74068	2	V.	trvalý travní porost	Ano		
		598				75041	0	V.				
		956				75800	0	II.				
129/10	2032	1068	MVDr. Marta Halvová, Generála Čáпка 282, 67974 Olešnice	1/1	10	74068	10	V.	trvalý travní porost	Ano		
		964				75041	0	V.				
129/12	2643	566	Jaromír Vostrejš, Dalečín 90, 59241 Dalečín	1/1	6	74068	6	V.	trvalý travní porost	Ano		
		2077				75041	0	V.				
Celkem					156		156					

7.40.68 156.m²