


VZOROVÝ PŘÍČNÝ ŘEZ 1:50  
SO 101 - SILNICE II/357


# SILNICE II/357 VE SMĚROVÉM OBLOKU KATEGORIE S 7,5/60

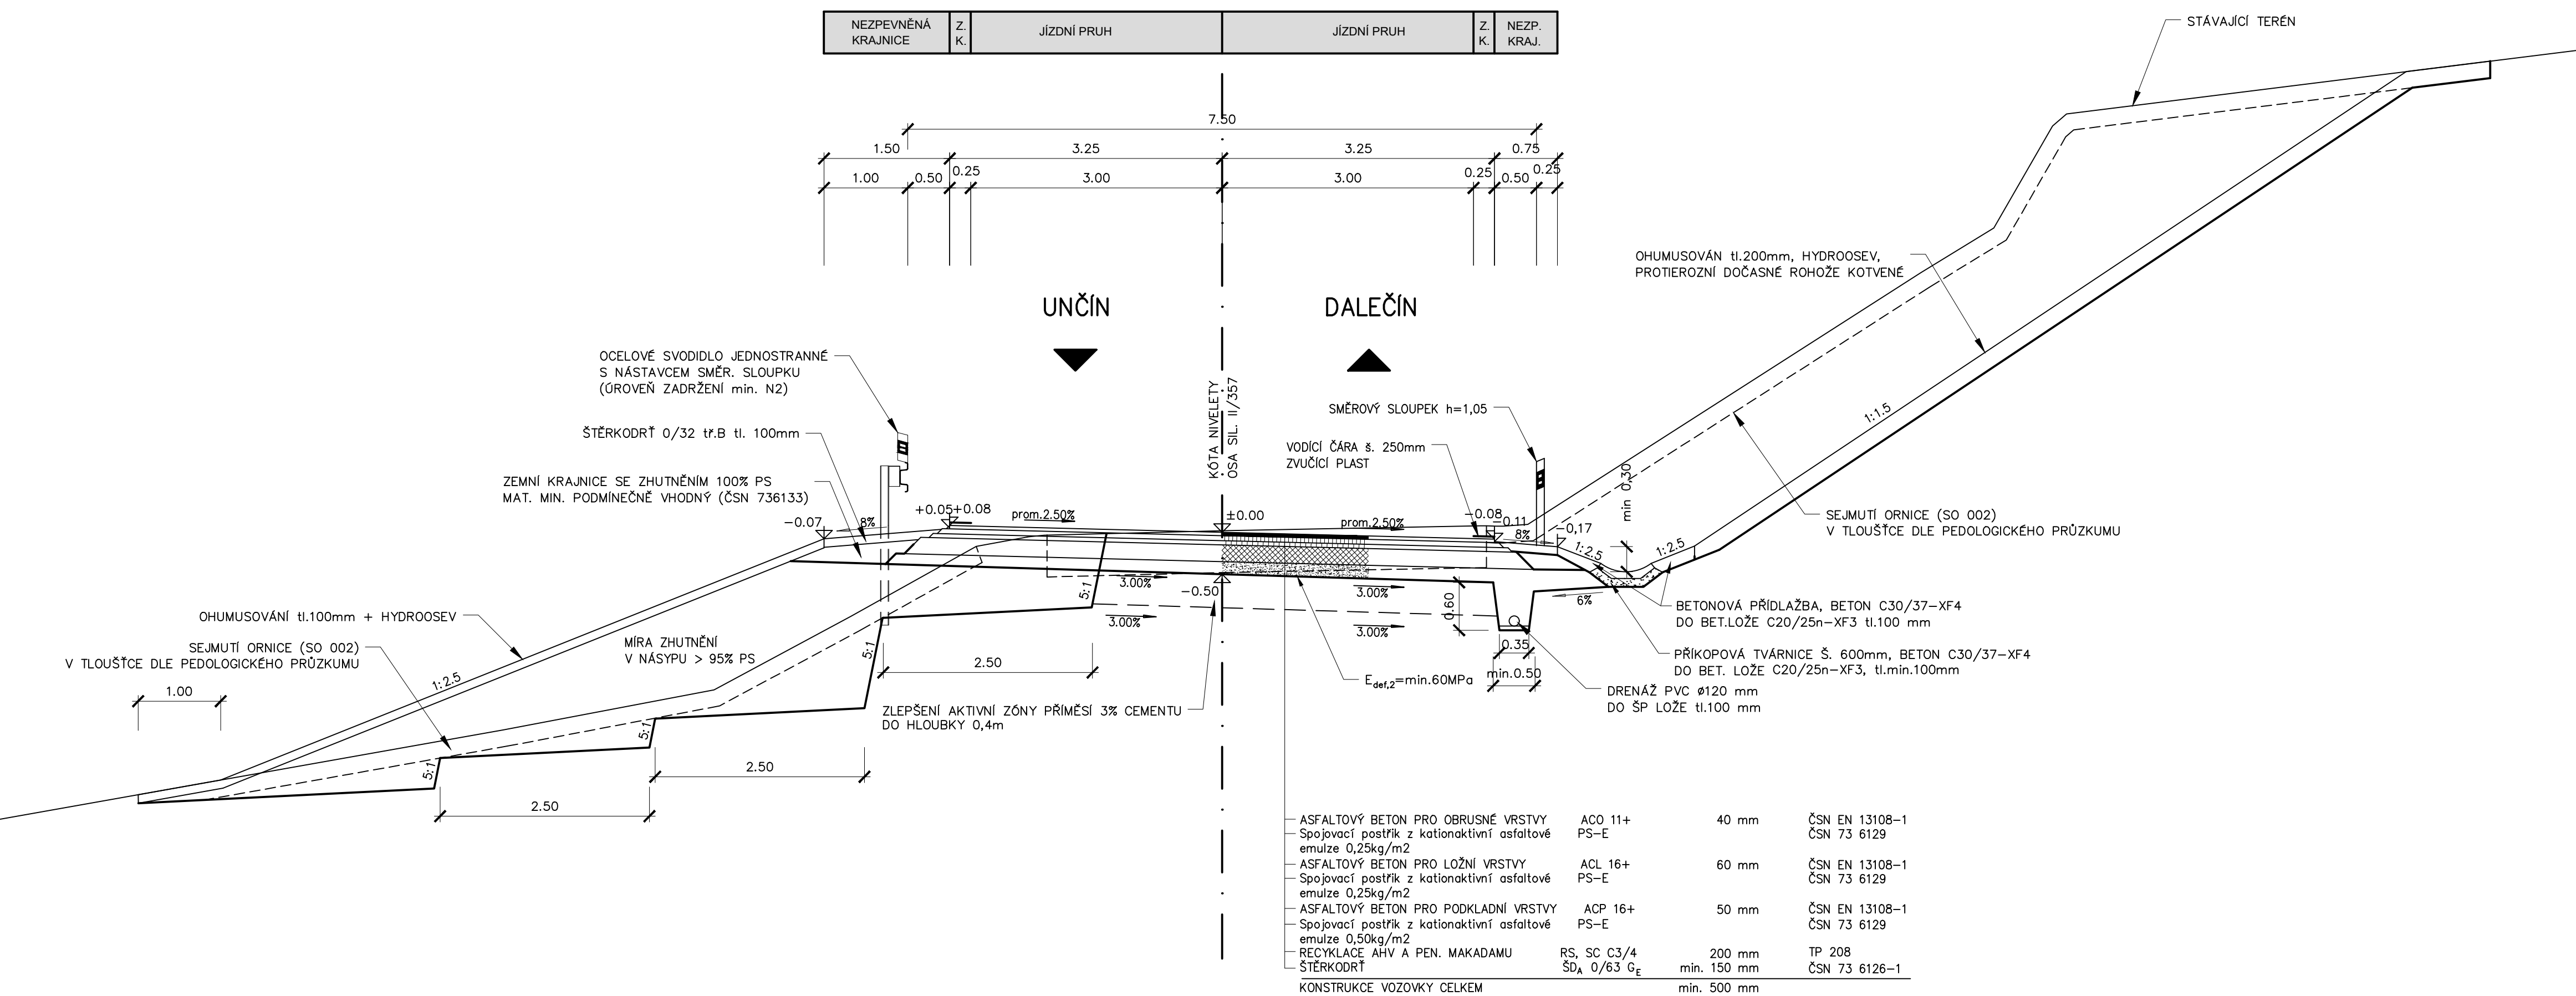


POZNÁMKA K VRSTVĚ RS:


1. JEDNÁ SE O CELKOVOU RECYKLACI ZA STUDENA NA MÍSTĚ. PŘI TOM LZE RECYKLÁT VZNIKAJÍCÍ Z ODSTRANĚNÝCH VRSTEV PŮVODNÍ VOZOVKY SKLADOVAT V MÍSTĚ STAVBY A PO REALIZACI POSTUPU JEJ ULOŽIT DO FINÁLNÍ VRSTVY.
2. DO FINÁLNÍ VRSTVY RS PŘEDPOKLÁDÁME PŘÍMĚS ZAKOUPENÉ NOVÉ ŠD V 30% OBJEMU.
3. POUŽITÝM POJIVEM BUDE CEMENT + ASF. EMULZE NEBO PĚŇOVÝ ASFALT. VÝSLEDNÉ MNOŽSTVÍ ŠD PŘÍMĚSI I POJIVA BUDE URČENO NA ZÁKLADĚ RECEPTURY V RAMCI ODSOULASLENÍ Tepr.

**B  
101**

<p>Kraj Vysočina Žižkova 1882/57, 587 33 Jihlava</p> <hr/> <p>II/357 Dalečín - Unčín, 1. etapa - aktualizace PDPS</p>	 <p><b>Kraj Vysočina</b></p>
---	---

GENERÁLNÍ PROJEKTANT: <b>HBH Projekt spol. s r.o.</b> Kabátňíkova 5, 602 00 Brno		 Projektová kancelář pro stavební a inženýrské služby Kabátňíkova 5, 602 00 BRNO		
		<table><tr><td>Č. ZAKÁZKY</td><td>2024/0326</td></tr></table>	Č. ZAKÁZKY	2024/0326
Č. ZAKÁZKY	2024/0326			

SOUŘAD. SYSTÉM: S-JTSK  
VÝŠKOVÝ SYSTÉM: B.p.v.

VEDOUČÍ PROJEKTANT	ING. KRAJČA	<i>Krajča</i>	 <p>Projektová kancelář pro dopravní a inženýrské služby Koboltská 5, 602 00 BRNO</p>	
ZODPOVĚDNÝ PROJEKTANT	ING. HLAVATÝ	<i>Hlavatý</i>		
VYPRACOVAL	ING. HALUZÍKOVÁ	<i>Haluzíková</i>		
KRESLIL				
KONTROLOVAL	ING. SOUČKOVÁ	<i>Součková</i>		
KRAJ: KRAJ VYSOČINA	KÚ: DALEČÍN, UNČÍN		DATUM	SRPEN 2024
NÁZEV AKCE  SO 101 – SILNICE II/357  B – STAVEBNÍ ČÁST			FORMÁT	8 A4
			MĚŘITKO	1: 50
			ÚČEL	PDPS
			ČÍS. ZAKÁZKY	2024/0326
			ARCHIVNÍ ČÍS.	
NÁZEV VÝKRESU	VZOROVÝ PŘÍČNÝ ŘEZ		ČÍS. SOUPRAVY	ČÍS. VÝKRESU
				4