




PŮDORYS PROPUSTKU V km 0,400 00  
1:50

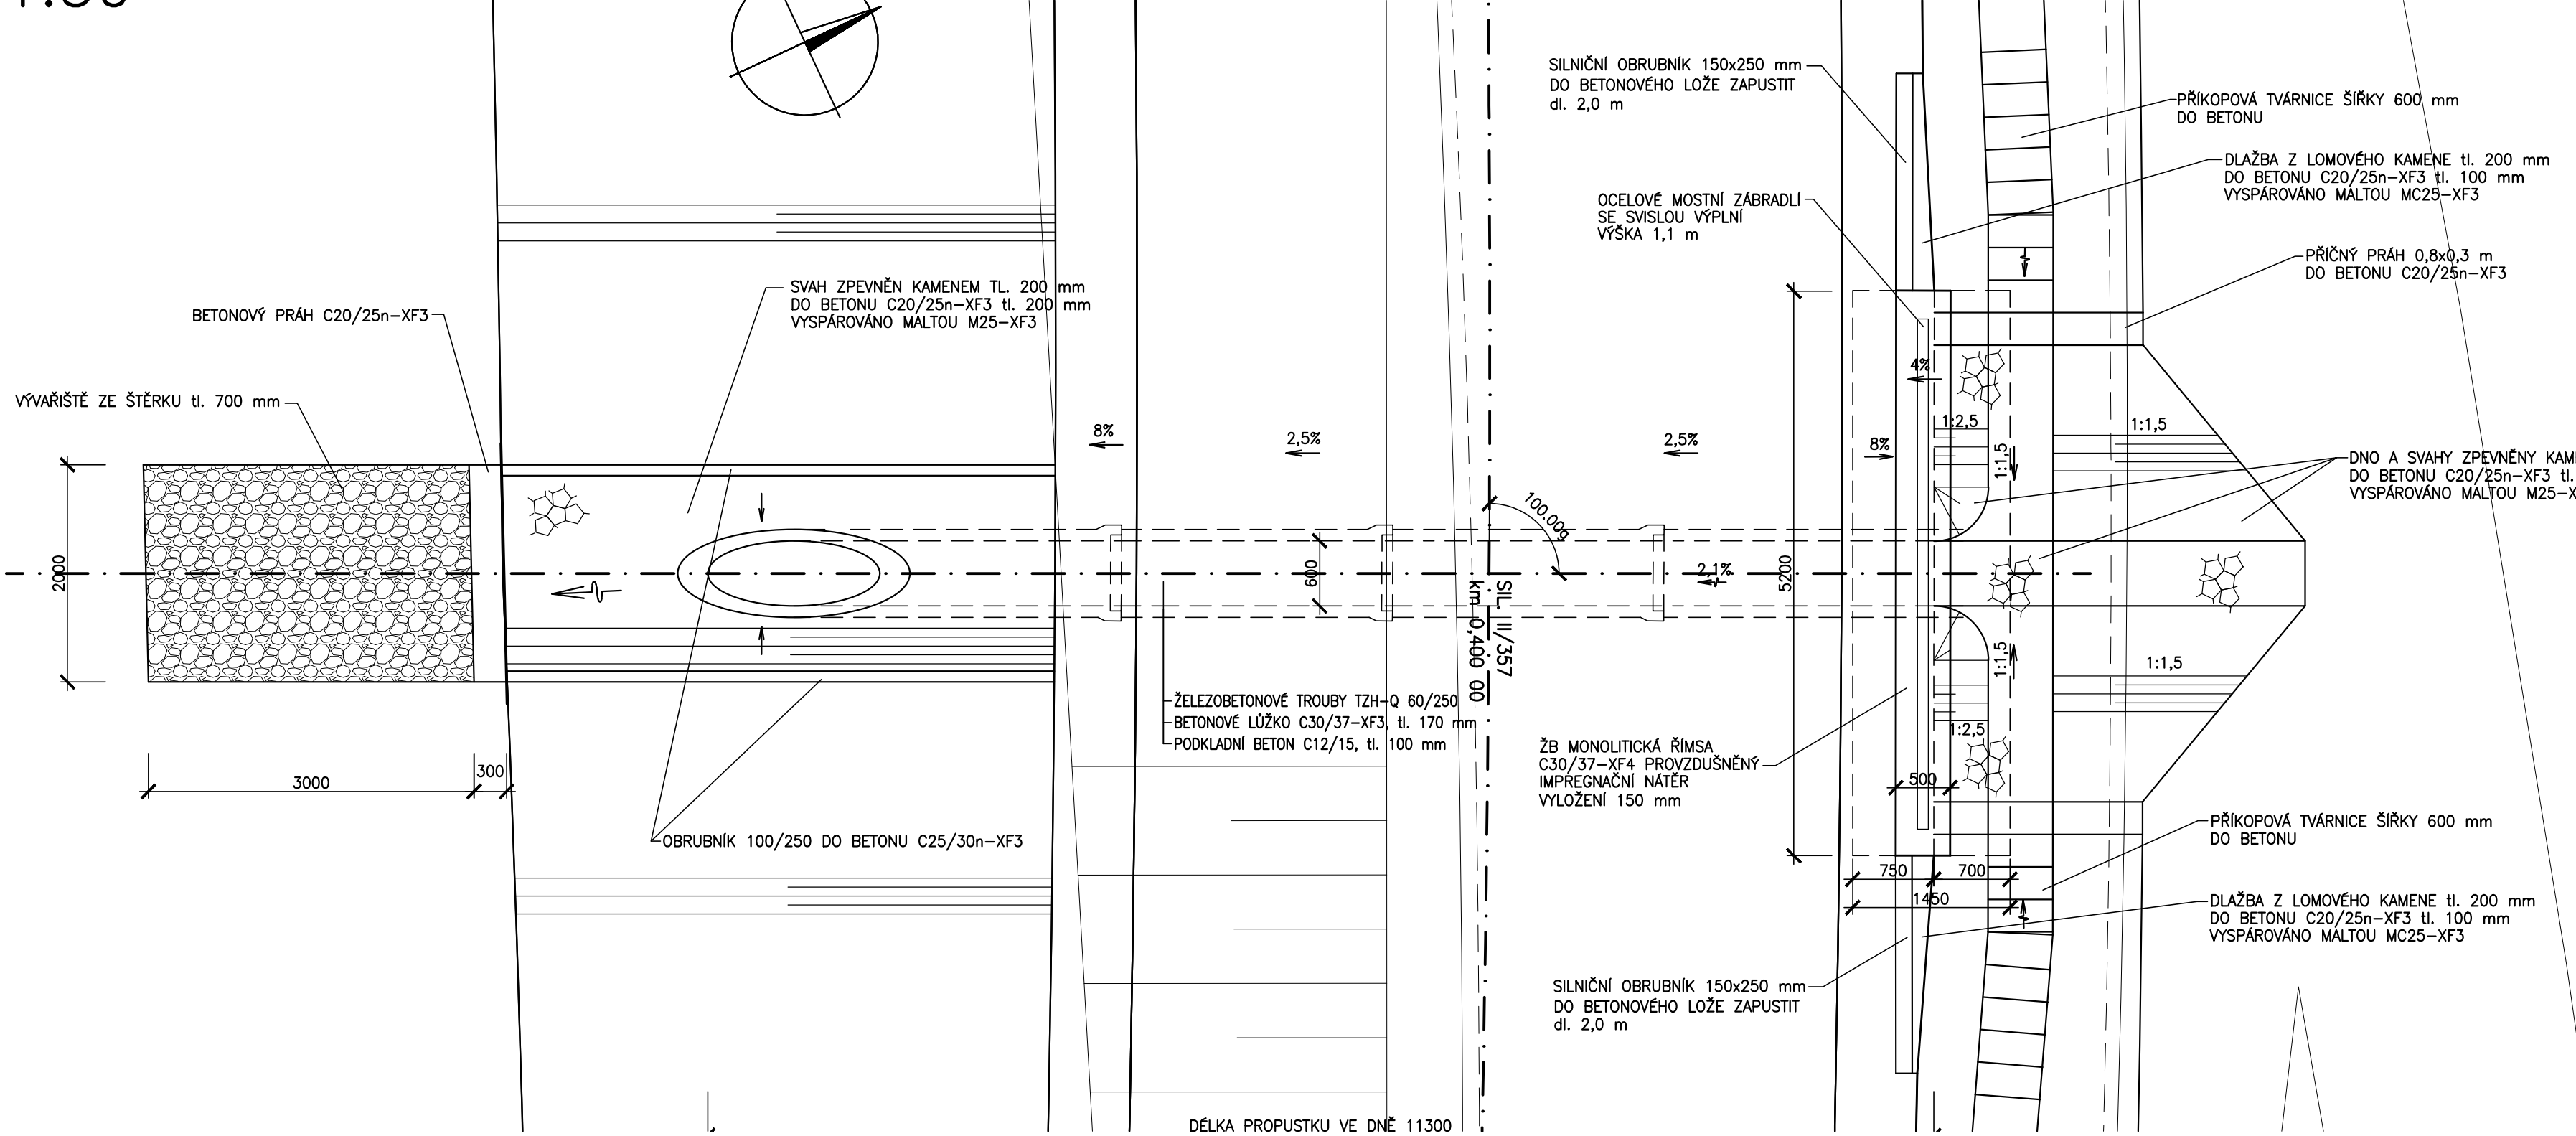


PODÉLNÝ ŘEZ  
1:50

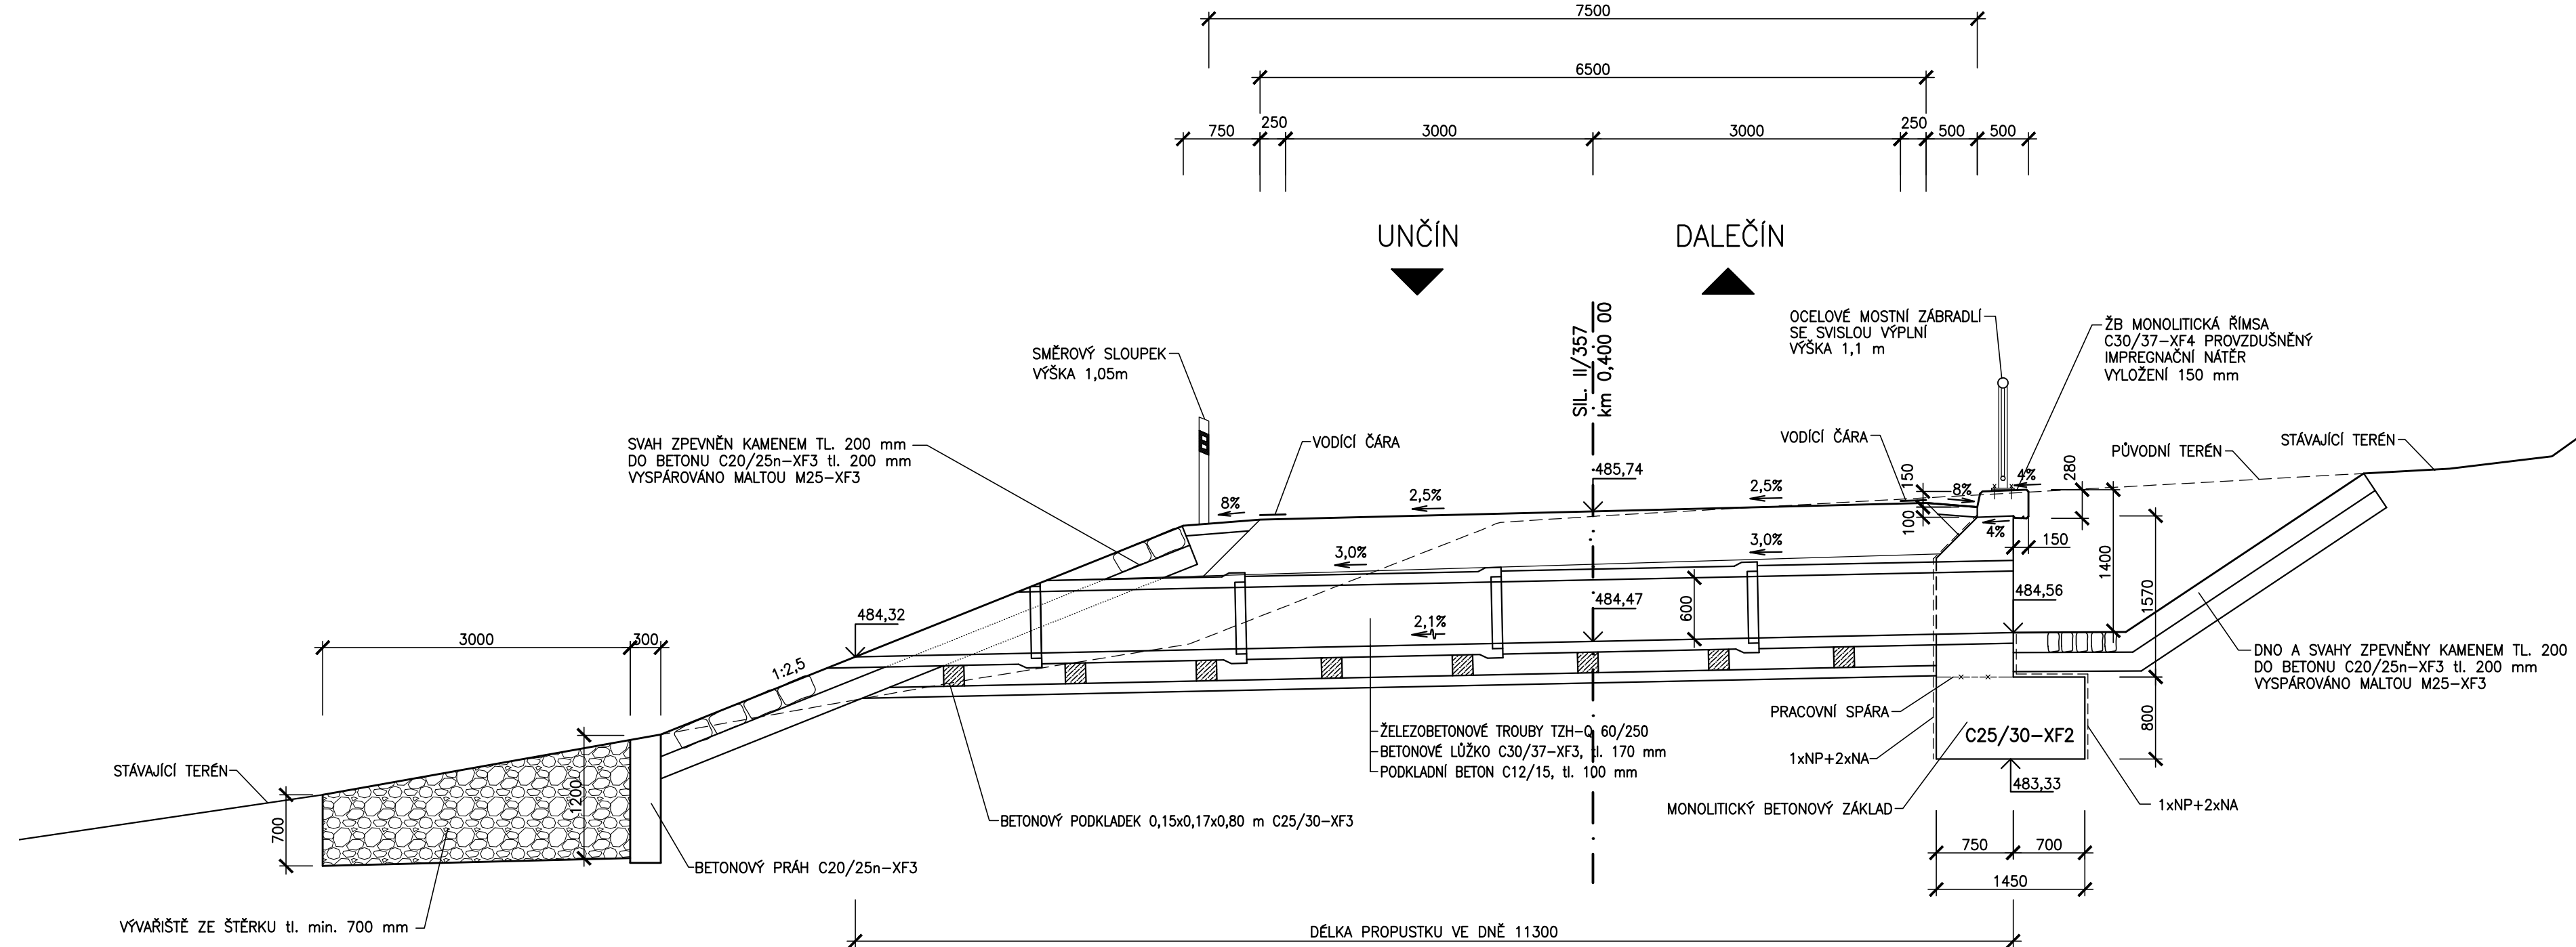


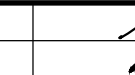
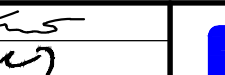
PŘÍČNÝ ŘEZ  
1:50

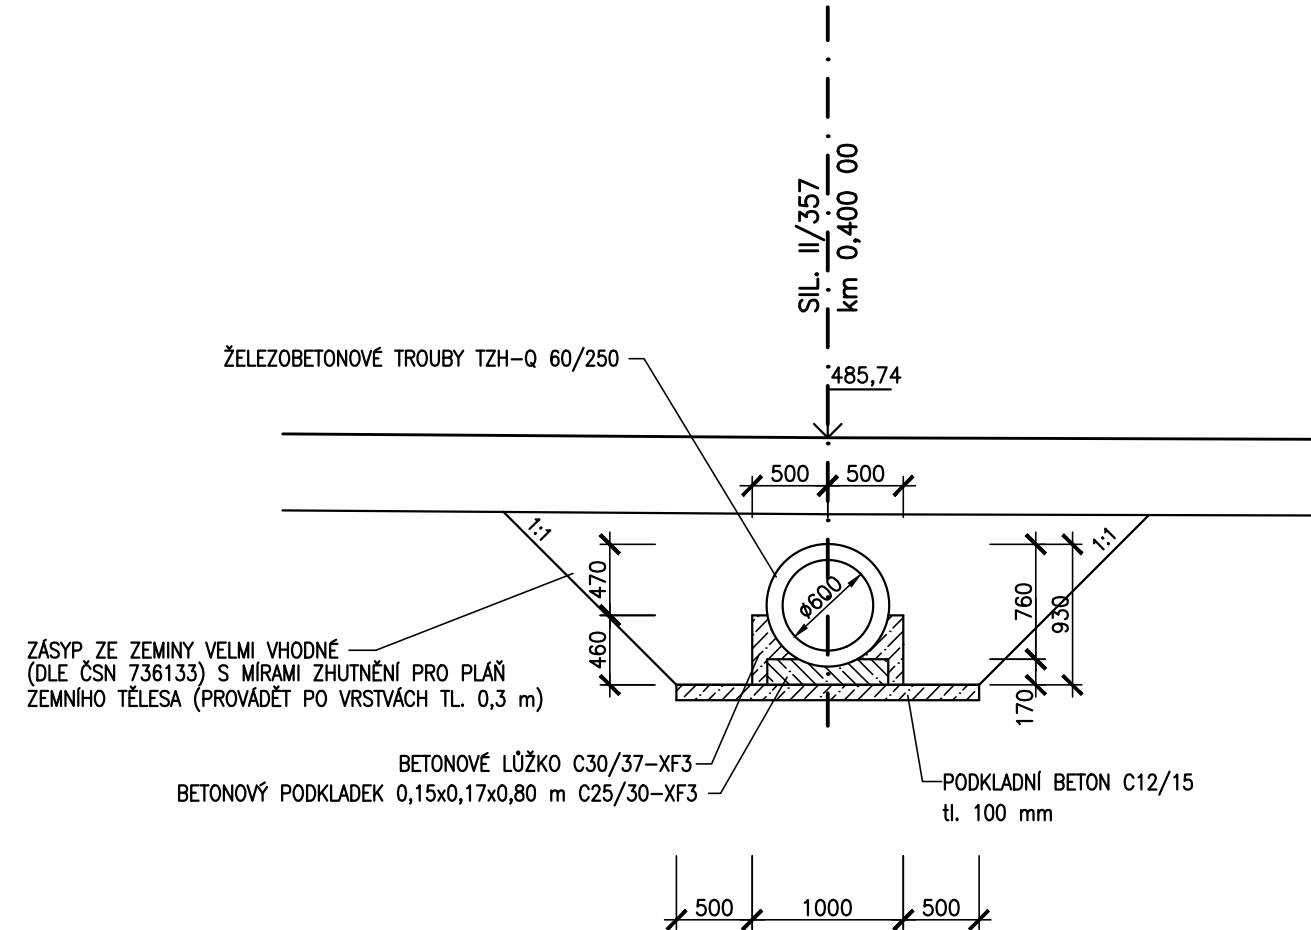

B  
101  
PDPS

<p>Kraj Vysočina Žižkova 1882/57, 587 33 Jihlava</p> <hr/> <hr/>	
<p>II/357 Dalečín - Unčín, 1. etapa - aktualizace PDPS</p>	

GENERÁLNÍ PROJEKTANT: HBH Projekt spol. s r.o. Kobátníkova 5, 602 00 Brno		 Projektová kancelář pro dopravní a inženýrské služby Kobátníkova 5, 602 00 BRNO

VEDOUcí PROJEKTANT	ING. KRAJČA			
ZODPOVĚDNÝ PROJEKTANT	ING. HLAVATÝ			
VYPRACOVAL	ING. SOUČKOVÁ			
KRESLIL	ING. SOUČKOVÁ			
KONTROLOVAL	ING. SOUČKOVÁ			
KRAJ: KRAJ VYSOČINA	KÚ: DALEČÍN, UNČÍN	Projektová kancelář pro dopravní a inženýrské služby Koblenkova 5, 602 00 BRNO		
NÁZEV AKCE  SO 101 – SILNICE II/357 B – STAVEBNÍ ČÁST  NÁZEV VÝKRESU  PROPUSTEK V KM 0,400 00			DATUM	SRPEN 2024
			FORMÁT	7 A4
			MĚŘÍTKO	1: 50
			ÚČEL	PDPS
			ČÍS. ZAKÁZKY	2024/0326
			ARCHIVNÍ ČÍS.	
			ČÍS. SOUPRAVY	ČÍS. VÝKRESU
				7.2