




PŮDORYS PROPUSTKU V KM 0,539 40
1:50

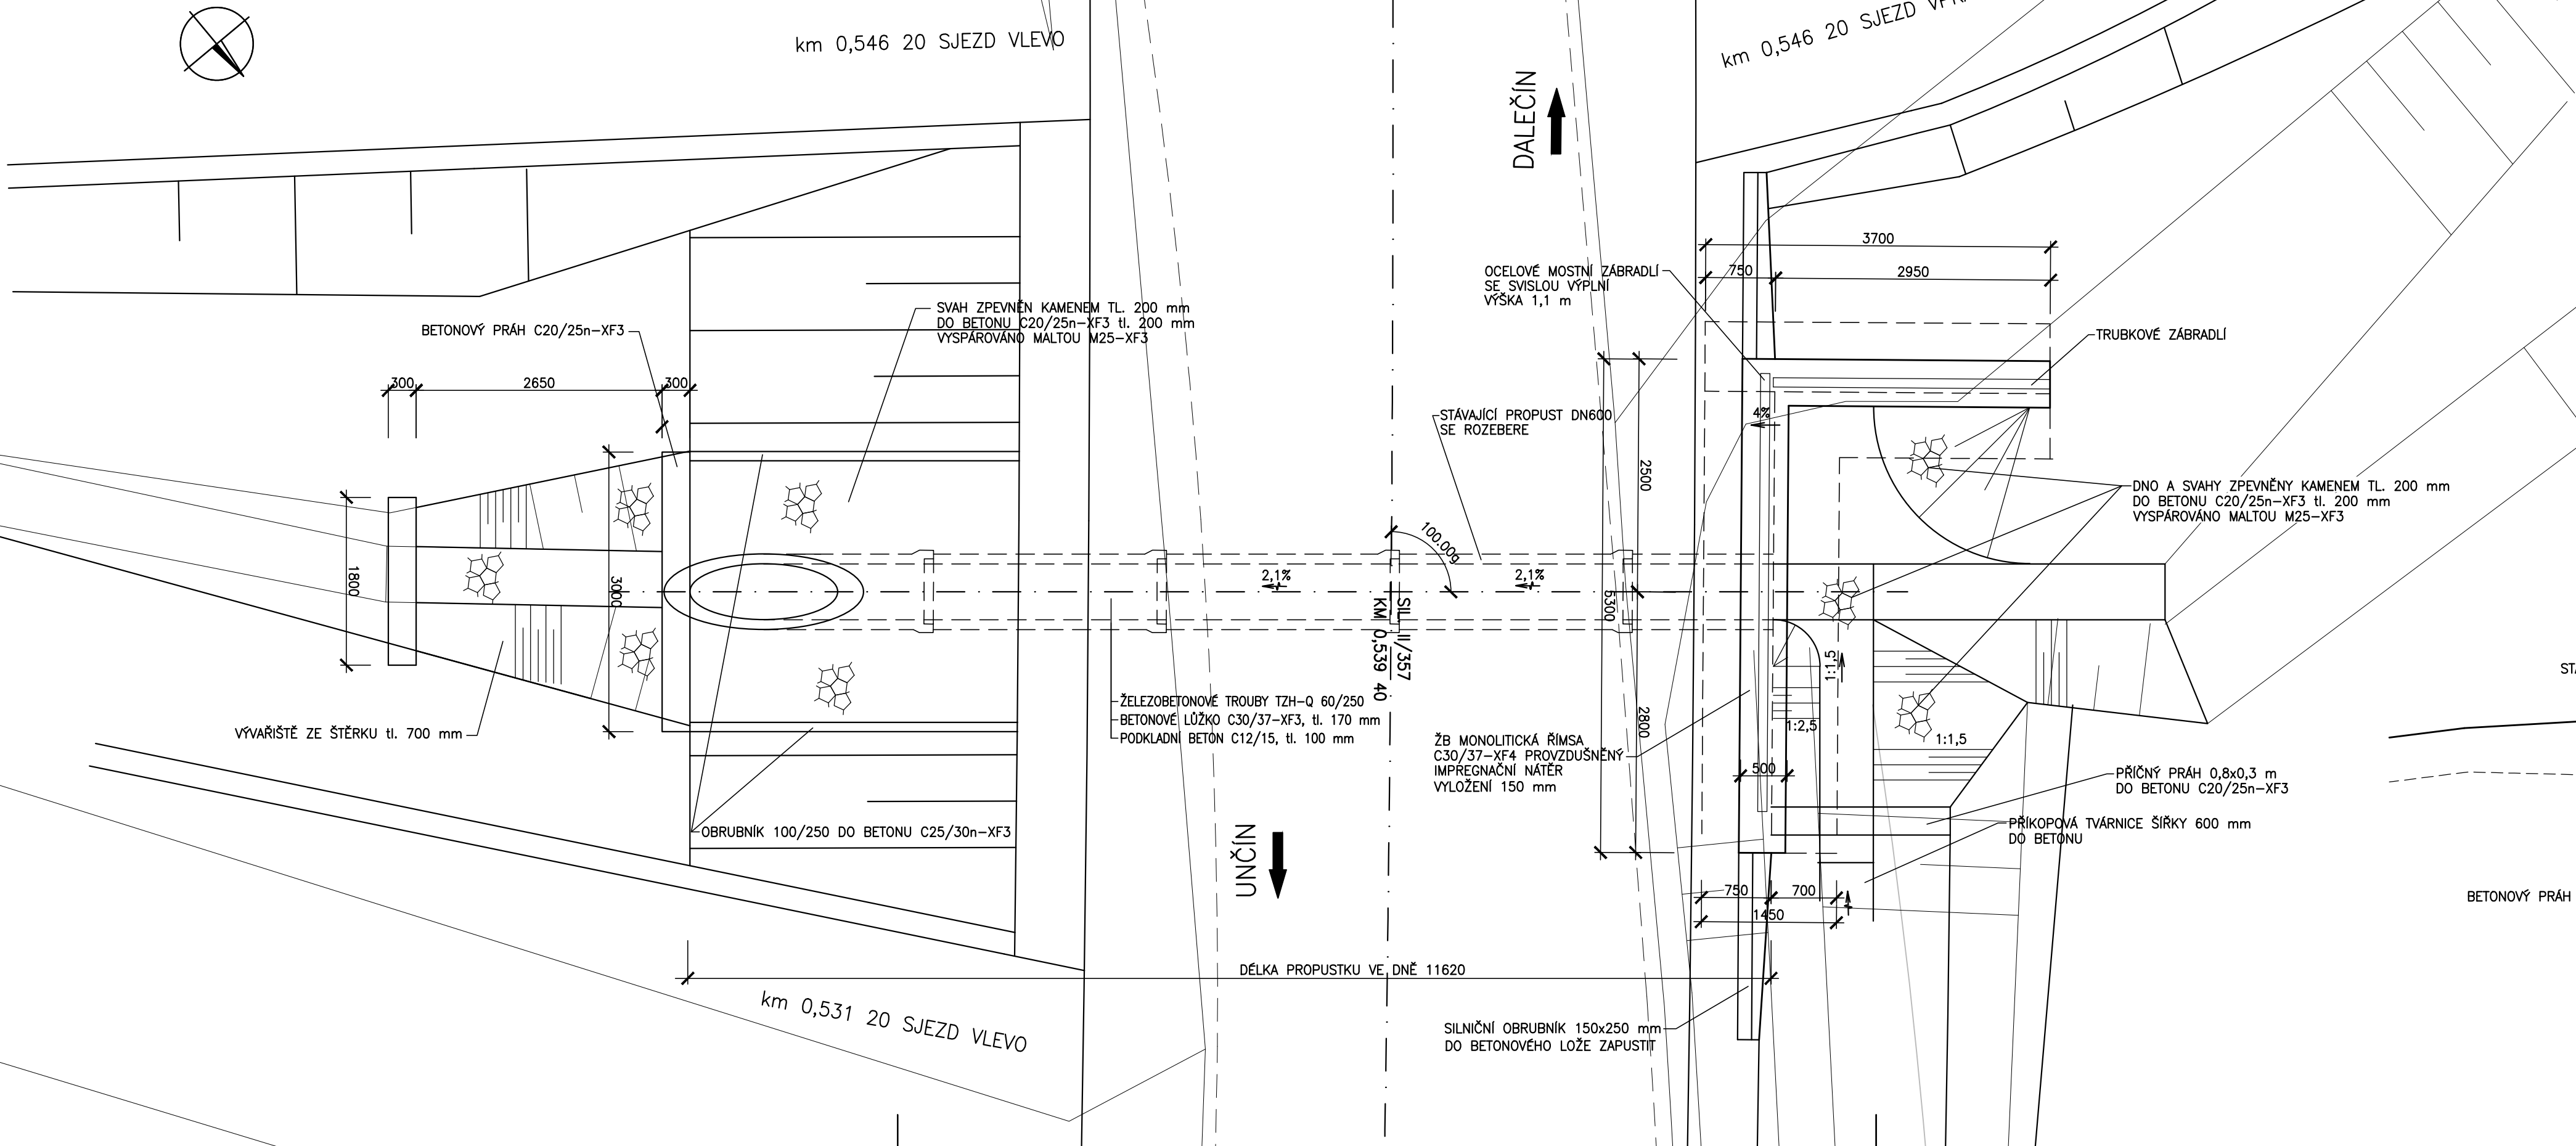


PODÉLNÝ ŘEZ PROPUSTKY
1:50

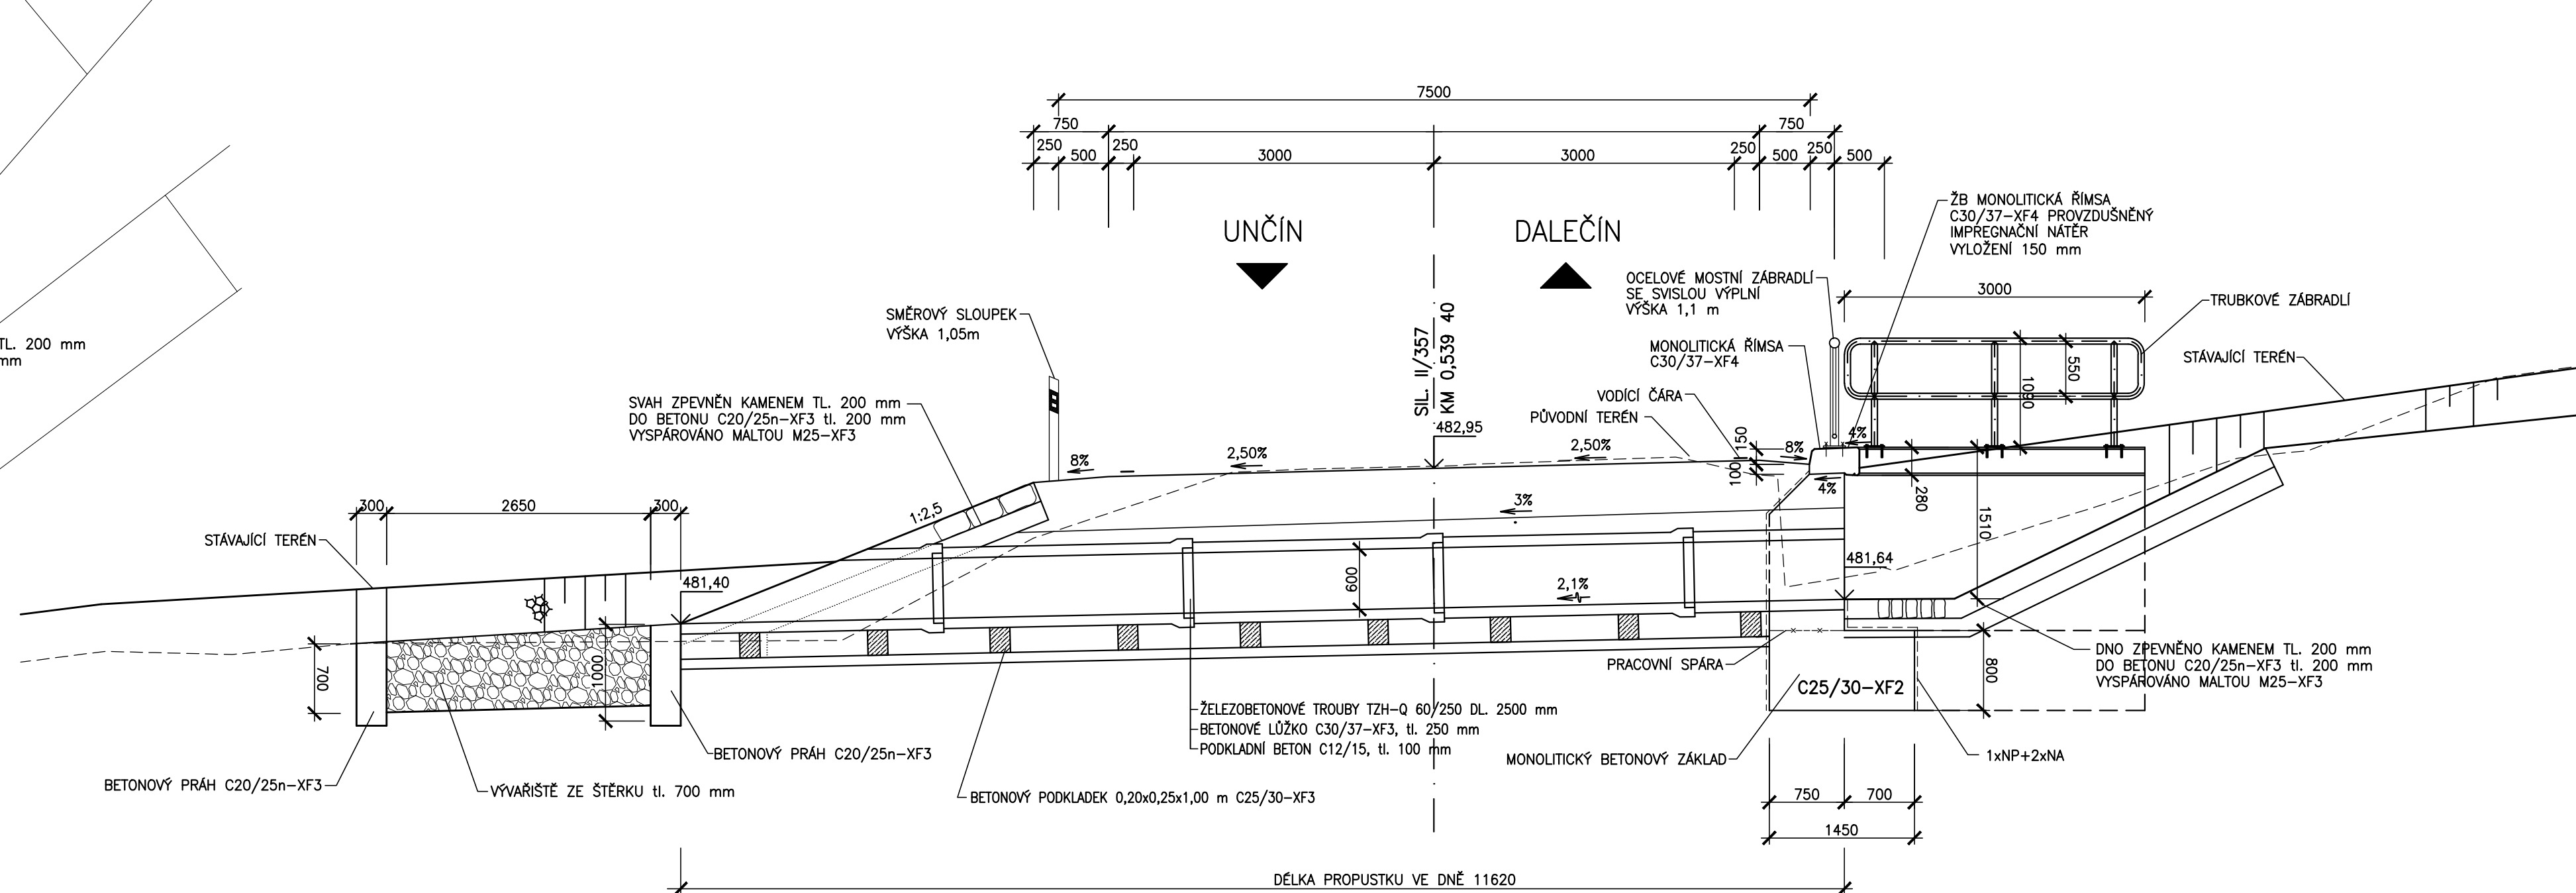


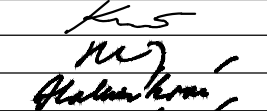

PŘÍČNÝ ŘEZ
1:50

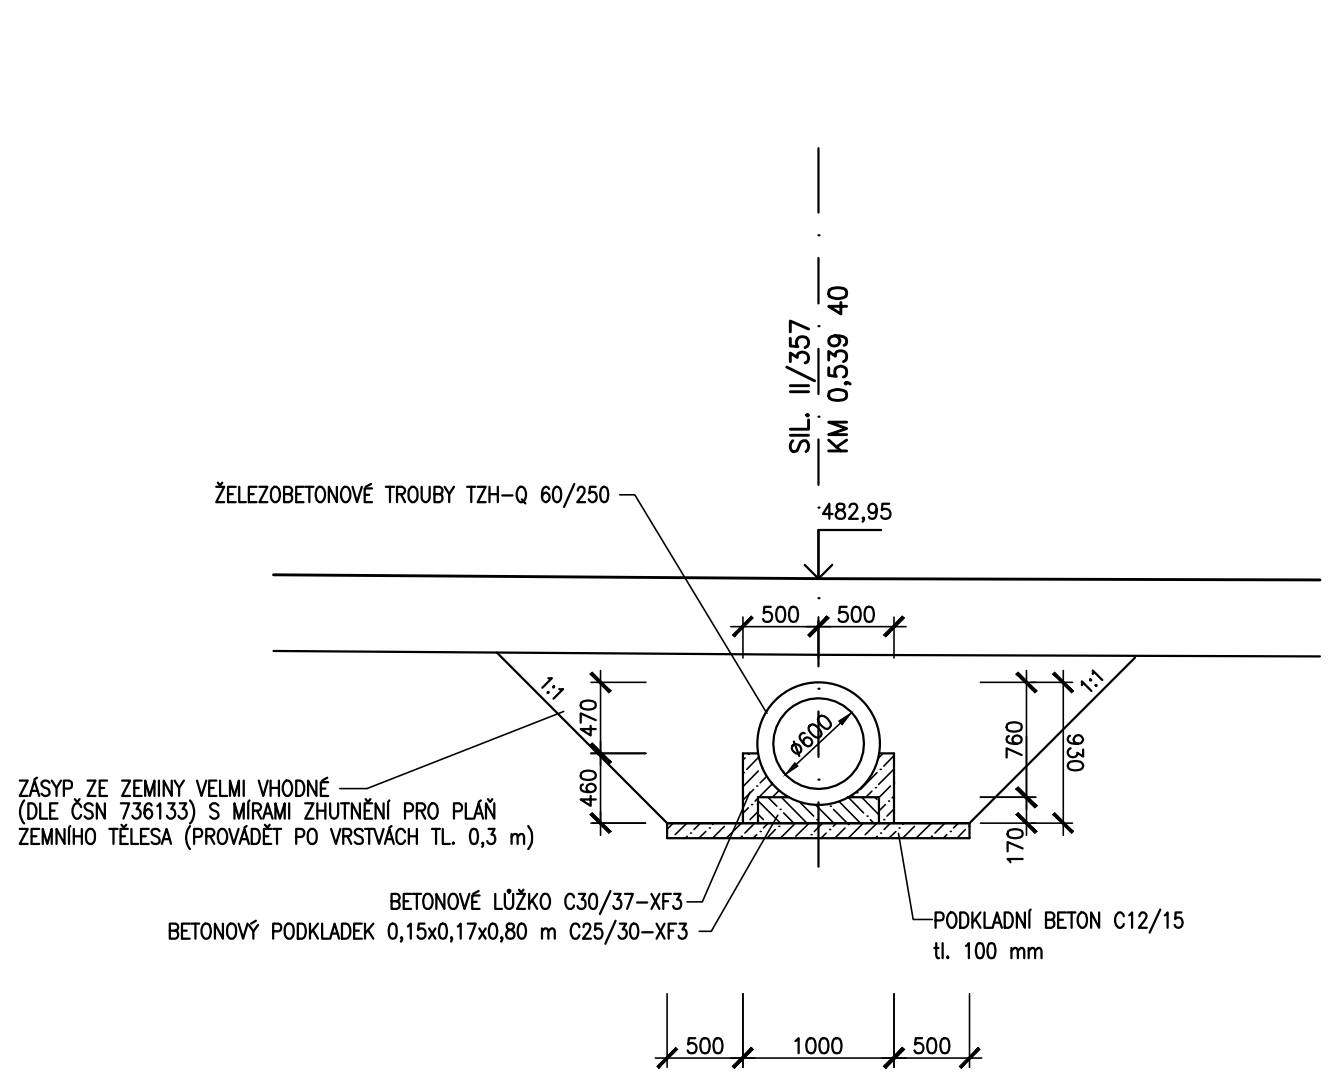

B
101
PDPS

<p>Kraj Vysočina Žižkova 1882/57, 587 33 Jihlava</p> <hr/> <p>II/357 Dalečín - Unčín, 1. etapa - aktualizace PDPS</p>	
---	---

GENERÁLNÍ PROJEKTANT: HBH Projekt spol. s r.o. Kobátníkova 5, 602 00 Brno		 <i>projekt</i> Projektová kancelář pro dopravní a inženýrské stavby Kobátníkova 5, 602 00 BRNO

VEDOUcí PROJEKTANT	ING. KRAJČA		
ZODPOVĚDNÝ PROJEKTANT	ING. HLAVATÝ		
VYPRACOVAL	ING. HALUZIKOVÁ		
KRESLIL	ING. HALUZIKOVÁ		
KONTROLOVAL	ING. SOUČKOVÁ		
KRAJ: KRAJ VYSOČINA	KÚ: DALEČÍN, UNČÍN	Projektové kancelář pro dopravní a inženýrské stavby Kobátníkova 5, 602 00 BRNO	
NÁZEV AKCE		DATUM	SRPEN 2024
SO 101 – SILNICE II/357 B – STAVEBNÍ ČÁST		FORMAT	7 A4
		MĚŘÍTKO	1: 50
		ÚČEL	PDPS
		ČÍS. ZAKÁZKY	2024/0326
		ARCHIVNÍ ČÍS.	
NÁZEV VÝKRESU	ČÍS. SOUPRAVY		ČÍS. VÝKRESU
PROPUSTEK V KM 0,539 40			7.3