


CHARAKTERISTICKÉ PŘÍČNÉ ŘEZY

M 1:100

SO 101.3 - ÚSEK III.

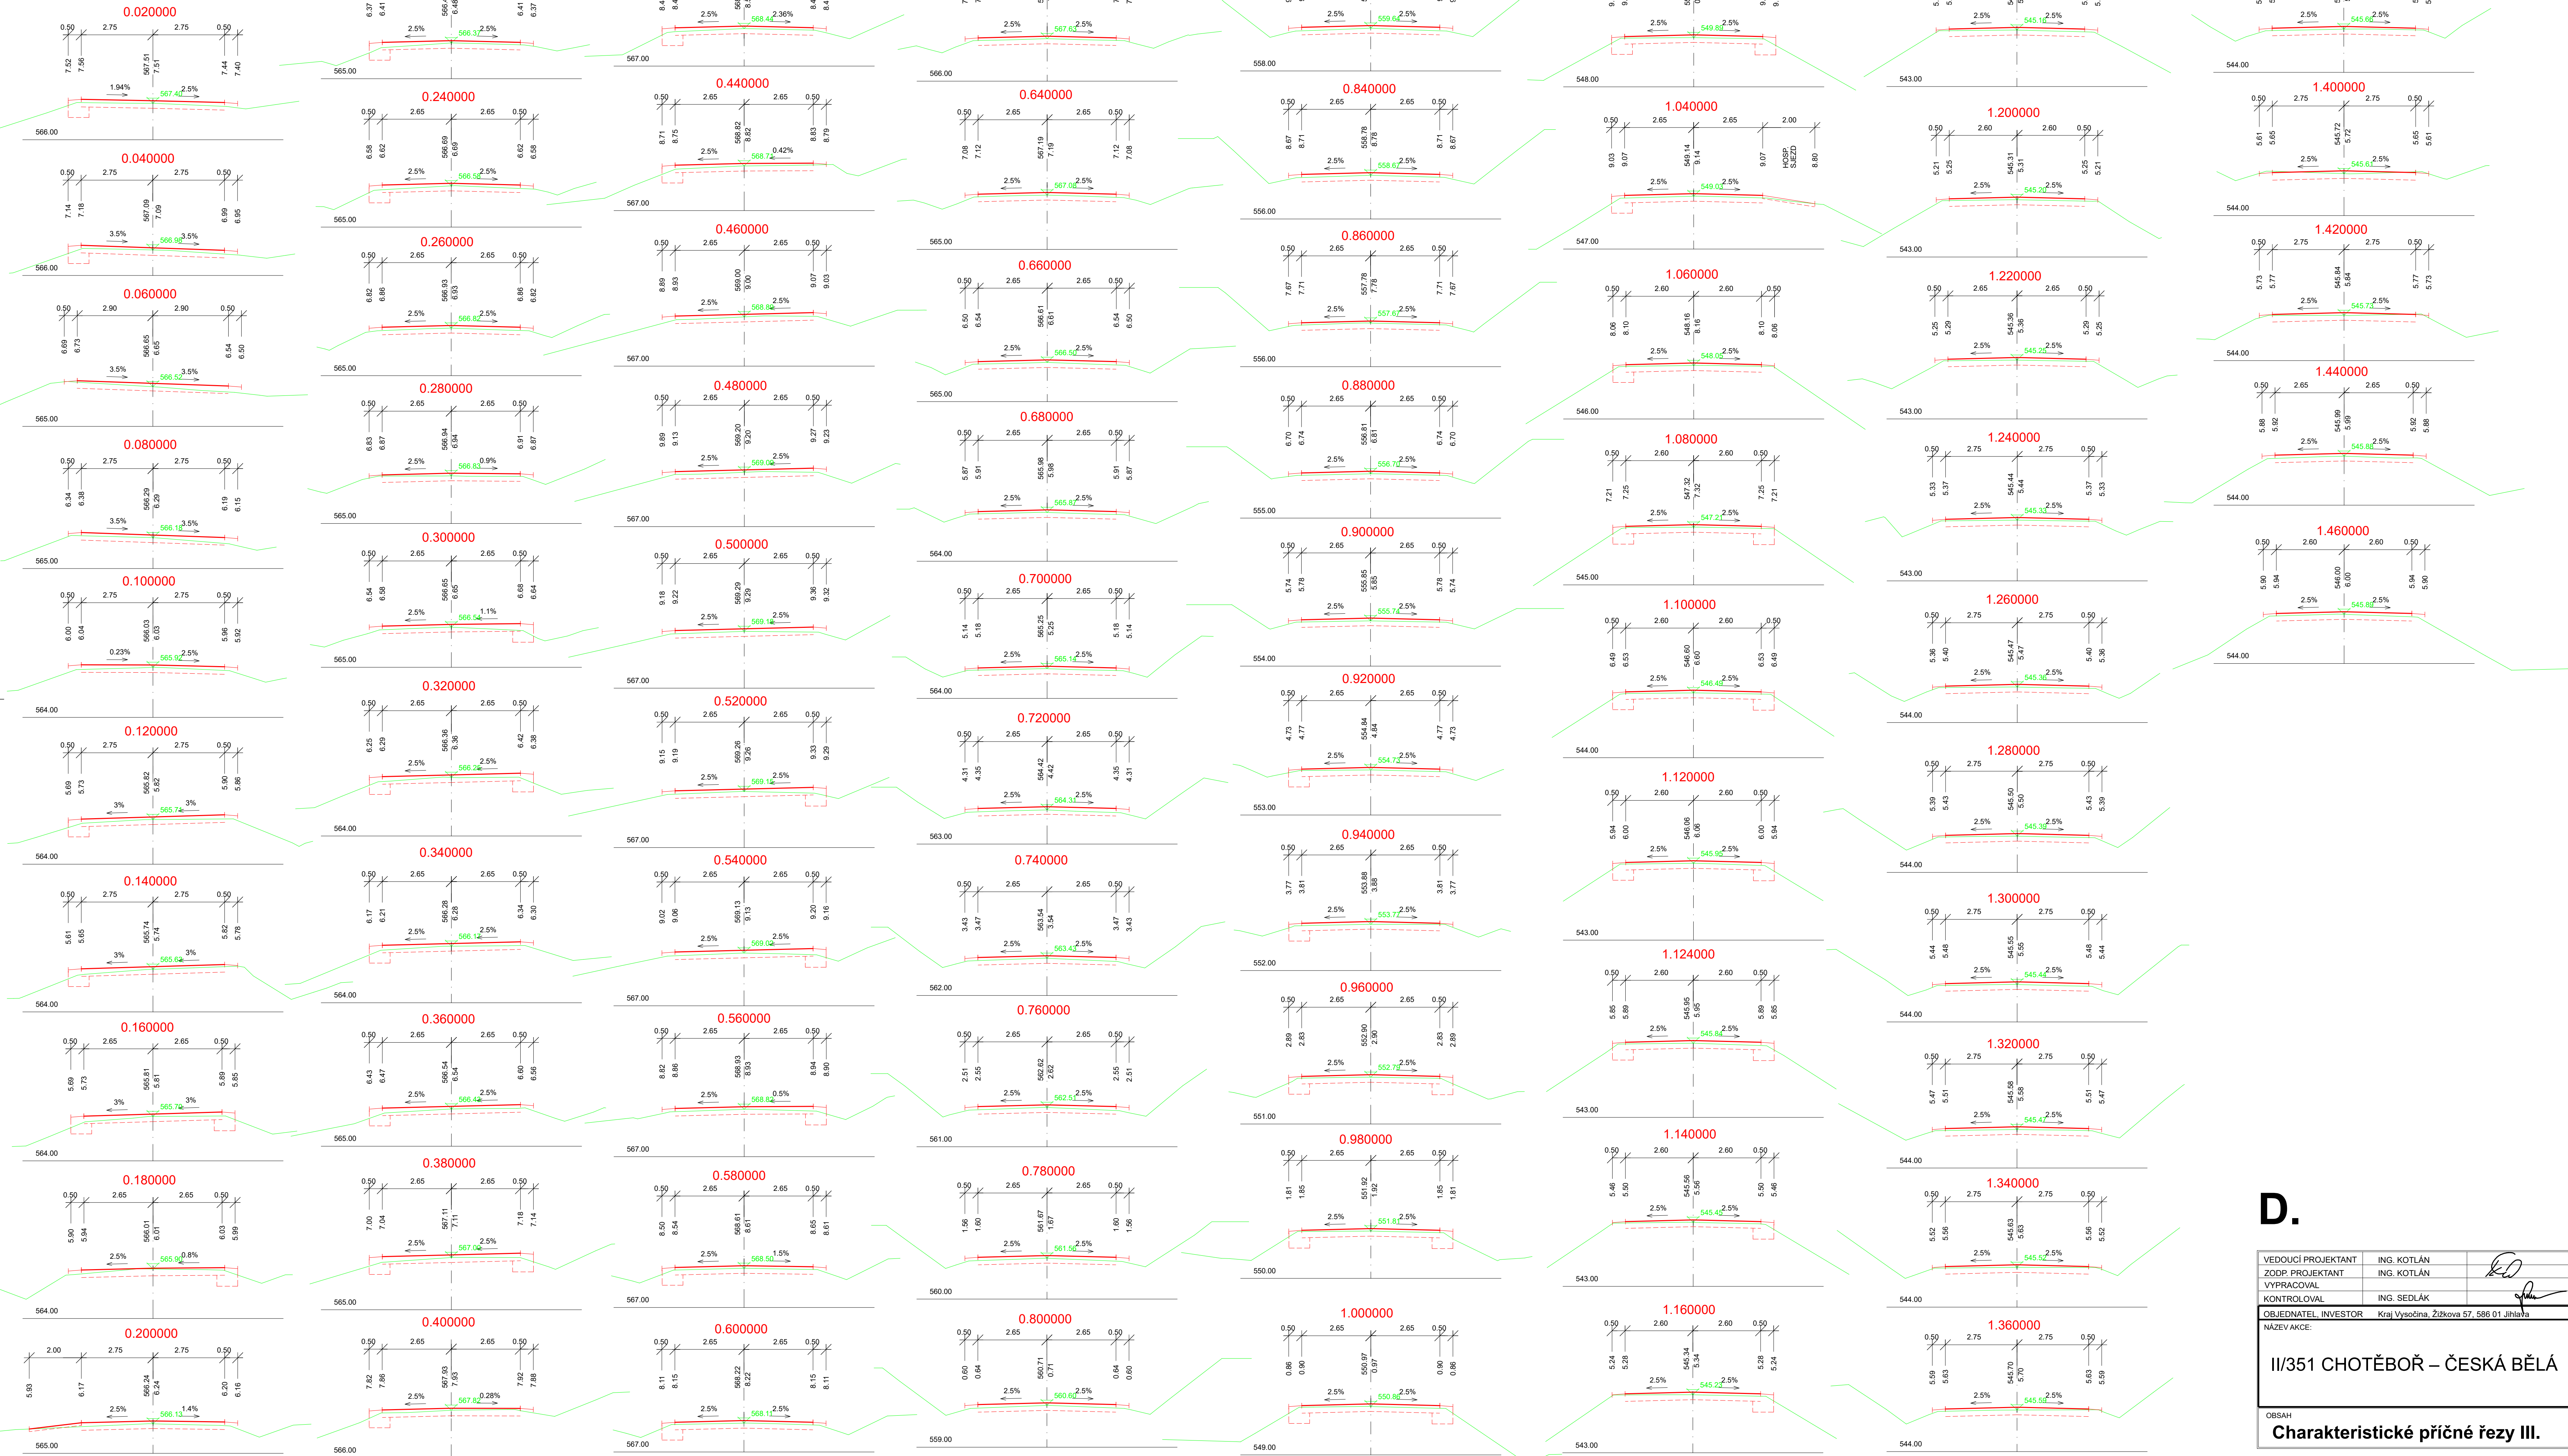

D.

VEDOUcí PROJEKTANT	ING. KOTLÁN		
ZODP. PROJEKTANT	ING. KOTLÁN		
VYPRACOVAL			
KONTROLOVAL	ING. SEDLÁK		
OBJEDNATEL, INVESTOR	Kraj Vysočina, Žitkova 57, 586 01 Jihlava		
NAZEV AKCE:	II/351 CHOTĚBOŘ – ČESKÁ BĚLA		
OBRAH	Charakteristické příčné řezy III.		
FORMÁT	10 A4		
DATUM	DUBEN 2023		
STUPĚN	PDPS		
ZAK. Č.	2022-000114		
PARE. Č.			
MĚRITKO	1 : 100		
C. VÝKRESU	104.3		