


REKONSTRUKCE SILNICE II/351
V ÚSEKU CHOTĚBOŘ - ČESKÁ BĚLÁ

SITUACE
M 1 : 500

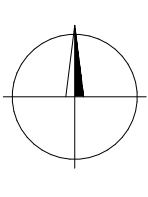

0.1

SO 101.2 - ÚSEK II.
DOBKOV - POČÁTKY; DL. 1,540 KM

0.2


0.3

0.4

SO 101.2 - ÚSEK II.
DOBKOV - POČÁTKY; DL. 1,540 KM

0.5

0.6

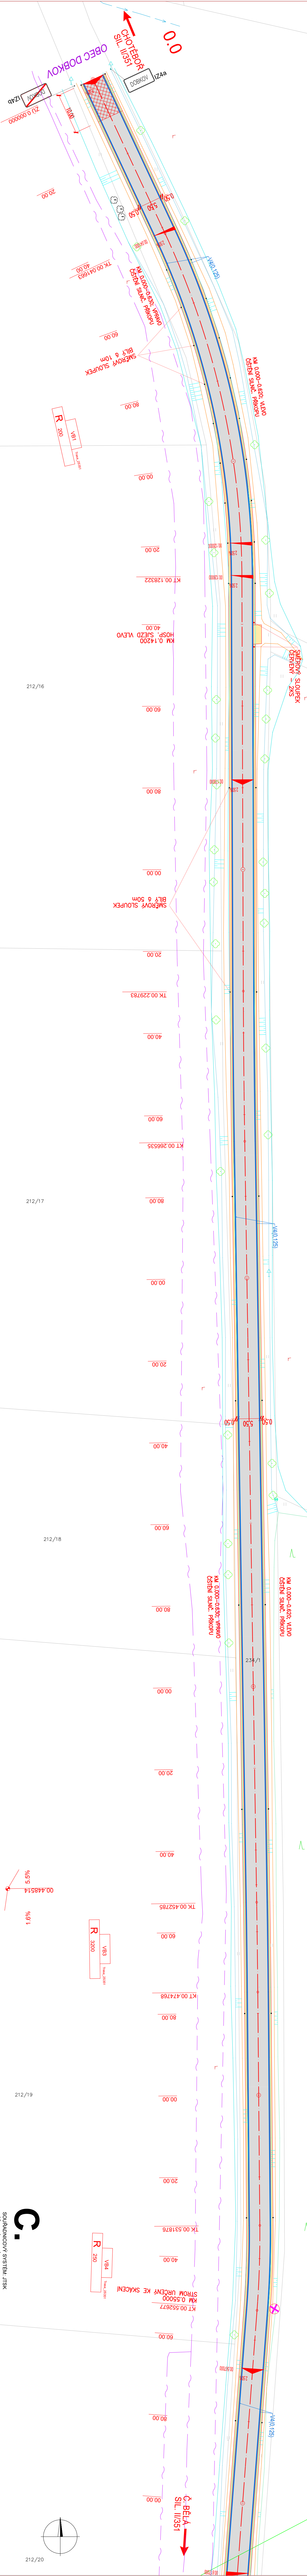

LEGENDA NÁVRHU:

- REKONSTRUOVANÁ VOZOVKA SILNICE.
- ŽIVOTNÝ KRYT
- ŽIVOTNÝ KRYT
- NEZPEVNĚNÁ KRAJNICE VOZOVKY,
- NAVAZUJÍCÍ NEZPEV. SJEZDY
- VÝŠKOVÉ NÁPOJENÍ NOVÉ A PŮV. VOZOVKY

LEGENDA STÁV. INŽENÝRSKÝCH SÍTÍ:

- EL. VEDENÍ VN
- EL. VEDENÍ VN
- SDELOVACÍ VEDENÍ
- VODOVOD
- KANALIZACE
- PLYNOVOD STL

SOUŘADICOVÝ SYSTÉM: JTSK		VÝŠKOVÝ SYSTÉM: B.P.V.	
VEDOUcí PROJEKTANT	ING. KOTLÁN		
ZODP. PROJEKTANT	ING. KOTLÁN		
VYPRACOVAL			
KONTROLOVAL	ING. SEDLÁK		
OBJEDNATEL, INVESTOR	Kraj Vysočina, Žitkova 57, 586 01 Jihlava		
NÁZEV AKCE			
FORMÁT	6 A4		
DATUM	DUBEN 2023		
STUPĚŇ	PDPs		
ZAK. Č.	2022-000 114	II/351 CHOTĚBOŘ – ČESKÁ BĚLÁ	
PÁŘE. Č.			
OBSAH			
MĚŘÍTKO	1 : 500	Č. VÝKRESU	
Koordinální situační výkres III.		03.3	