


REKONSTRUKCE SILNICE II/351
V ÚSEKU CHOTĚBŮŘ - ČESKÁ BĚLÁ

SITUACE
M 1 : 500

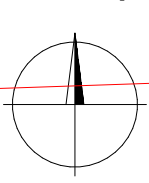

SO 101.3.1 - ÚSEK III.A
KM 0.00000 - 2.35000; DL. 2,350 KM

R 550
VRS
Třída III/351

0.5

0.6


0.7

0.8

0.9

1.0

SO 101.3.1 - ÚSEK III.A
KM 0.00000 - 2.35000; DL. 2,350 KM

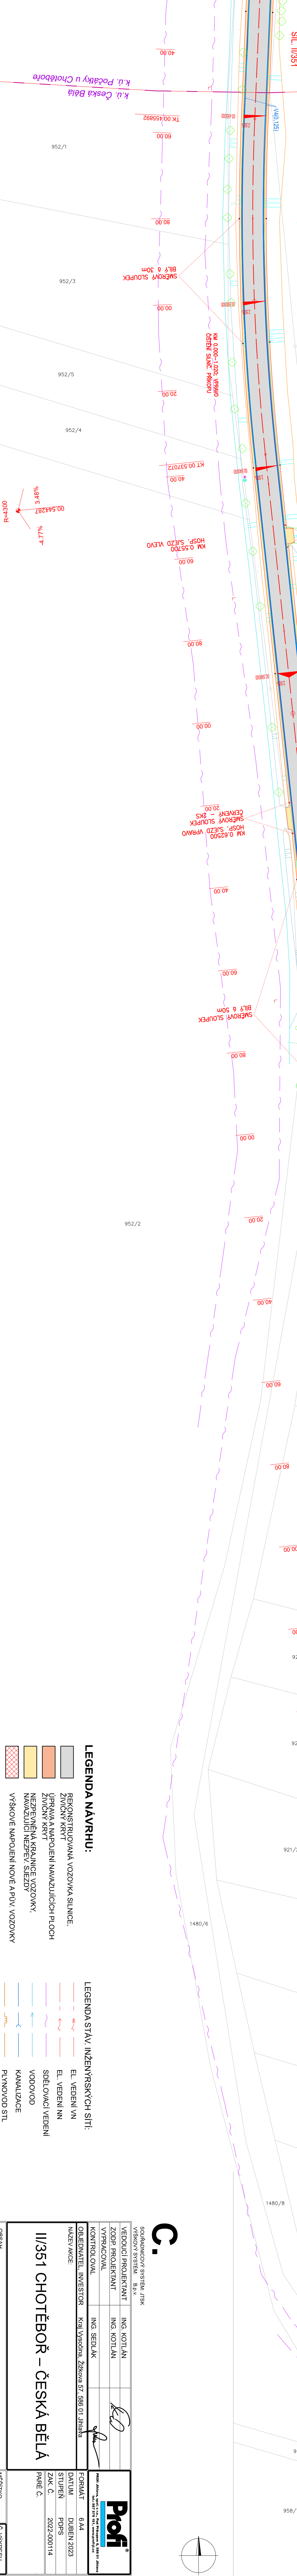


LEGENDA NÁVRHU:

- REKONSTRUOVANÁ VOZOVKA SILNICE.
- ŽIVNÍ KRYT
- ÚPRAVA A NAPOLNĚNÍ NÁVAZUJÍCÍCH PLOCH
- NEZPEVNĚNÁ KRAJNICE VOZOVKY.
- NÁVAZUJÍCÍ NEZPEV. SJEZDY
- VÝŠKOVÉ NAPOLNĚNÍ NOVÉ A PŮV. VOZOVKY

LEGENDA STAV. INŽENÝRSKÝCH SÍTÍ:

- EL. VEDENÍ VN
- EL. VEDENÍ VN
- SPĚLOVACÍ VEDENÍ
- VODOVOD
- KANALIZACE
- PLYNOVOD STL

C.

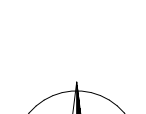

SOUBAHOVACÍ SYSTÉM JISK VÝŠKOVÝ SYSTÉM - B.P.V.	
VEDOUcí PROJEKTANT	ING. KOTLIAN
ZOOP. PROJEKTANT	ING. KOTLIAN
VYPRACOVAL	ING. SEULÁK
KONTROLOVAL	
OBJEDNATEL - INVESTOR Kralupy nad Vltavou, Zřizovatel 57 586 01 Jihlava	
NÁZEV AKCE	FORMÁT 6 A4
II/351 CHOTĚBŮŘ - ČESKÁ BĚLÁ	
STADIUM	DUBEN 2023
STAN. C.	2022-000114
PAPÉREK	
OBSAH	
MĚŘÍTKO	Č. VÝKRESU
1 : 500	03.7

Koordináční situační výkres VII.