


DRUH POVRCHU ÚZEMÍ KATASTRÁLNÍ ÚZEMÍ OKRES: KRAJ:	CHOTĚBOŘ		OST.PLOCHY - SILNICE	DOBKOV
	HAVLÍČKŮV BROD			
	VYSOČINA			

Přehledný podélný profil
SO 101.1 - ÚSEK I.

M 1 : 2 000/ 200

SKLONOVÉ POMĚRY:

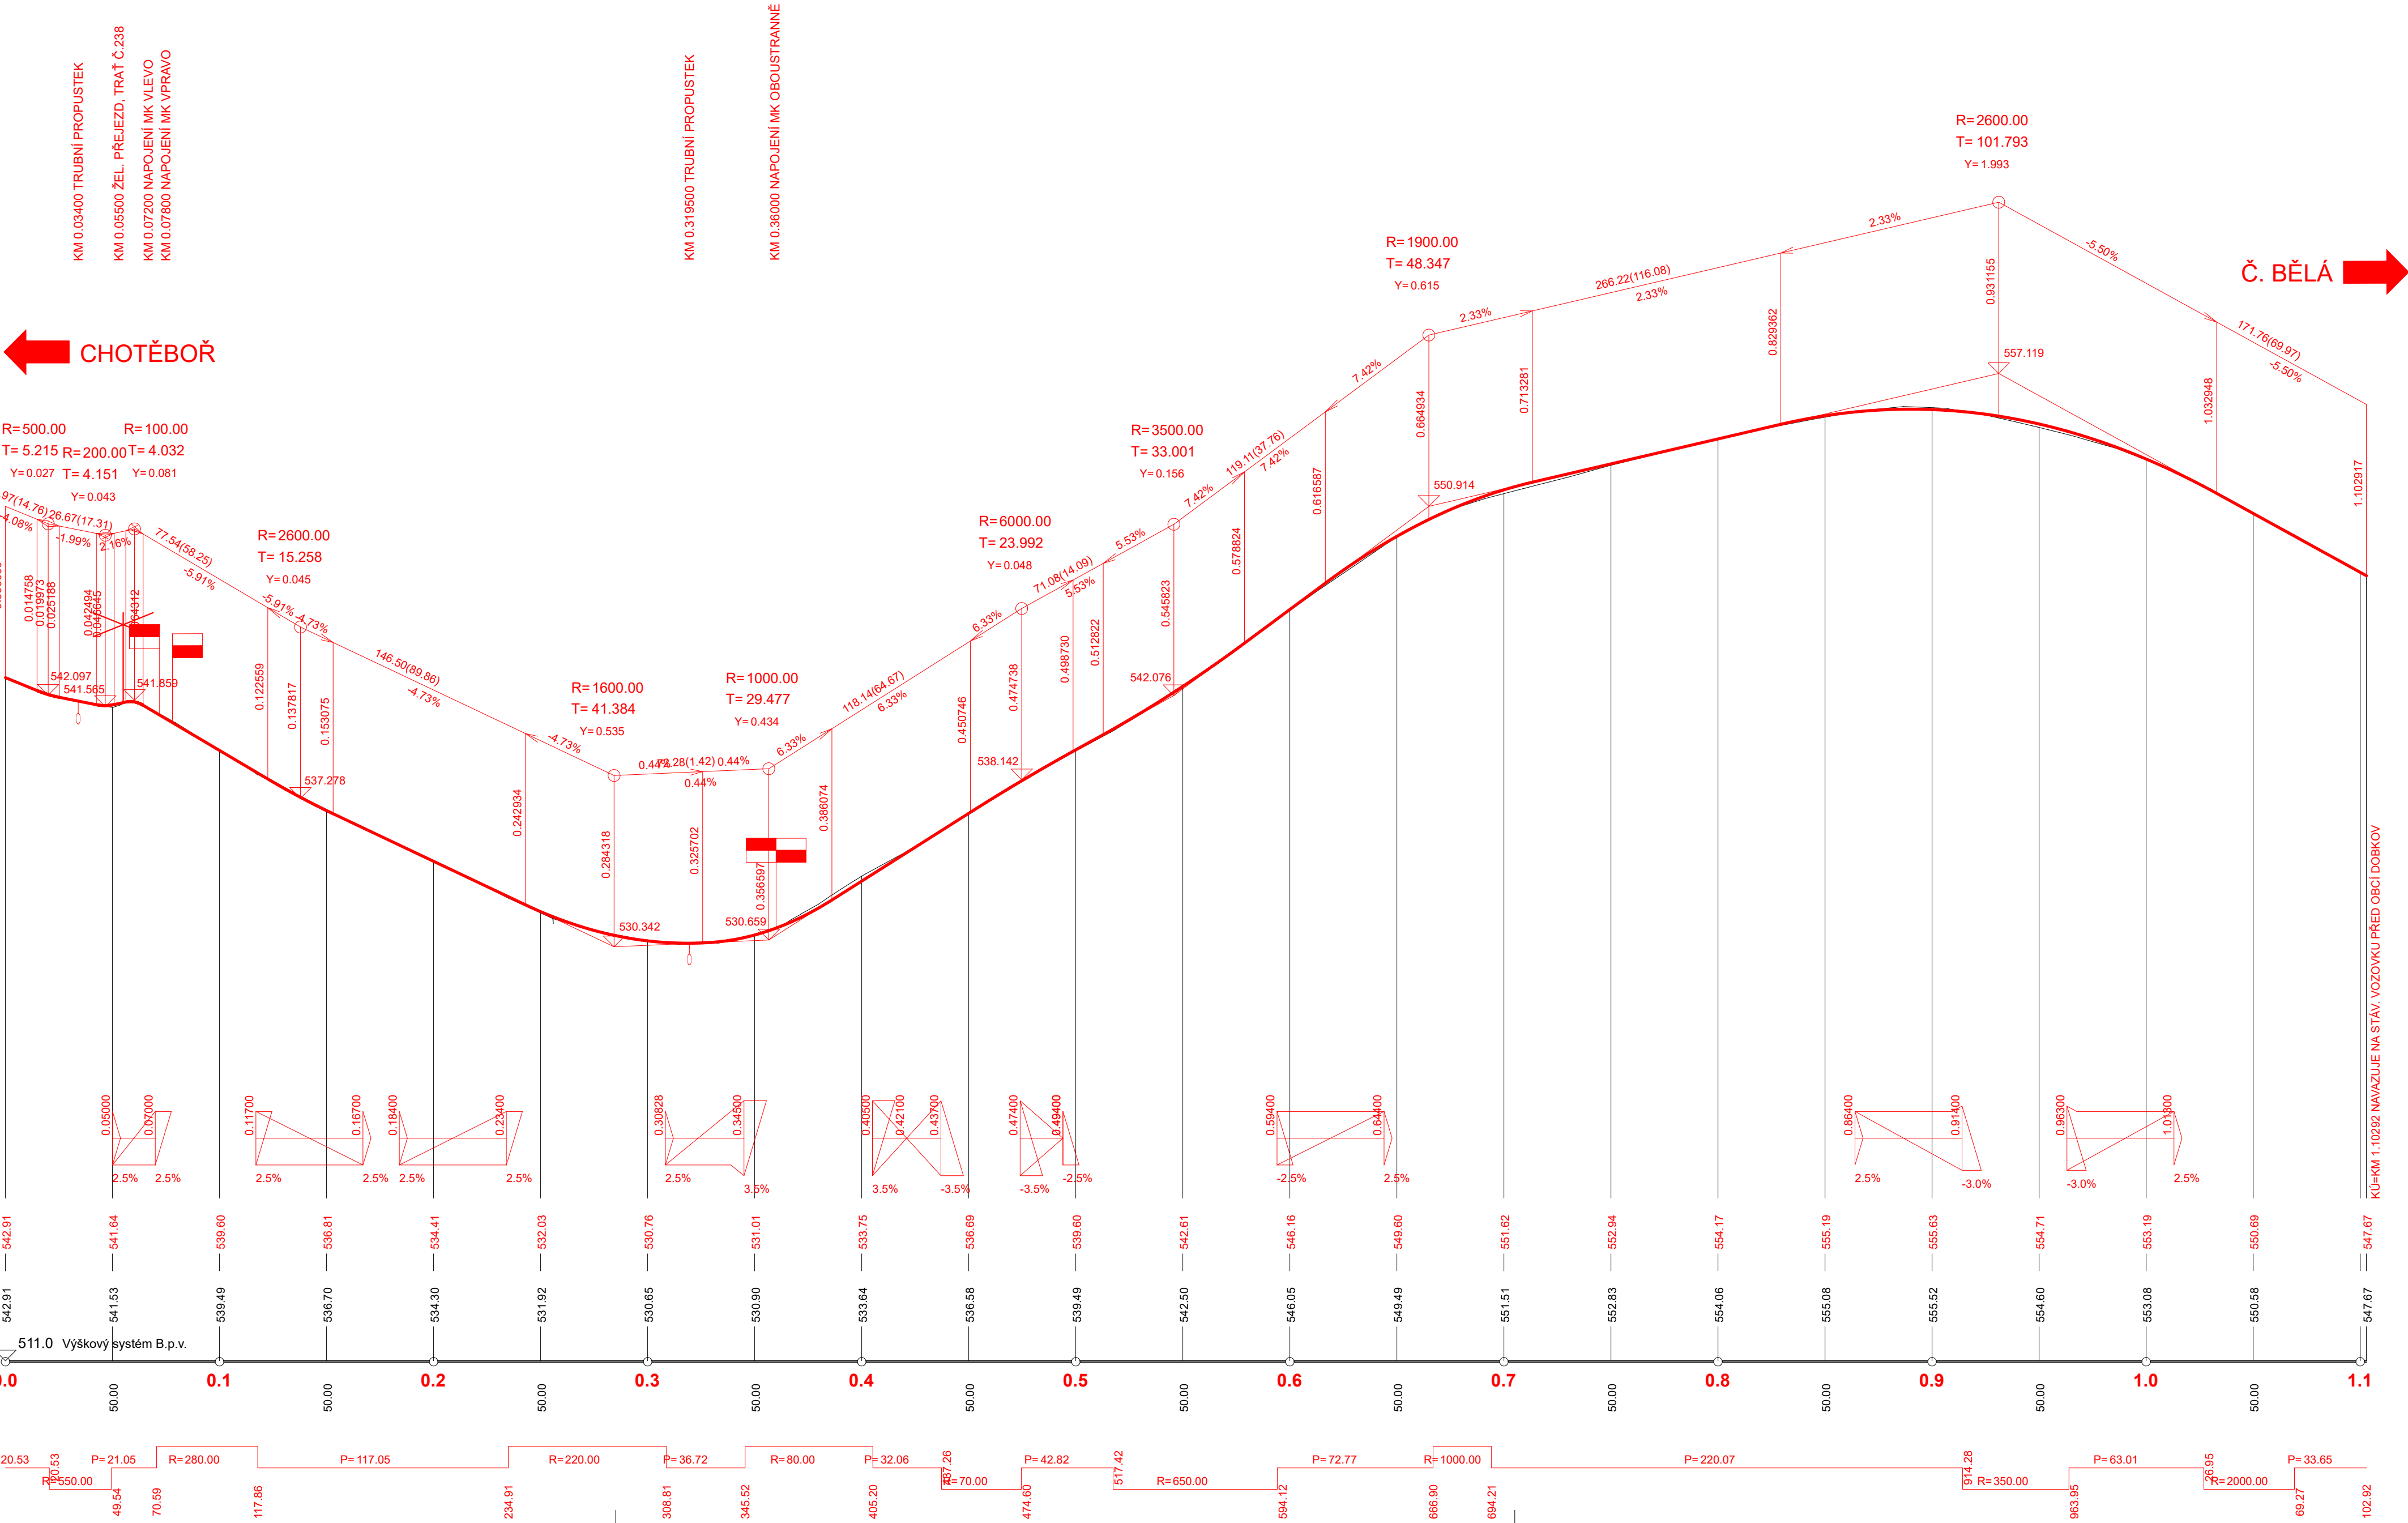

KÓTY NIVELETY:


KÓTY TERÉNU:

SROVNÁVACÍ ROVINA:

STANIČENÍ:

SMĚROVÉ POMĚRY:

D.

VEDOUČÍ PROJEKTANT		ING. KOTLÁN			<div> PROFI Jihlava, spol. s r.o., Pod Přáslavem 6, 586 01 Jihlava tel. 877 877 151, www.profi-j.cz</div>	
ZODP. PROJEKTANT		ING. KOTLÁN				
VYPRACOVAL						
KONTROLOVAL		ING. SEDLÁK				
OBJEDNATEL, INVESTOR			Kraj Vysočina, Žižkova 57, 586 01 Jihlava			FORMÁT
NÁZEV AKCE:					DATUM	DUBEN 2023
II/351 CHOTĚBOŘ – ČESKÁ BĚLÁ					STUPĚŇ	PDPS
					ZAK. Č.	2022-000114
					PARÉ Č.	
OBSAH					MĚŘITKO	Č. VÝKRESU
Přehledný podélný profil I.					1 : 2000/200	102.1