
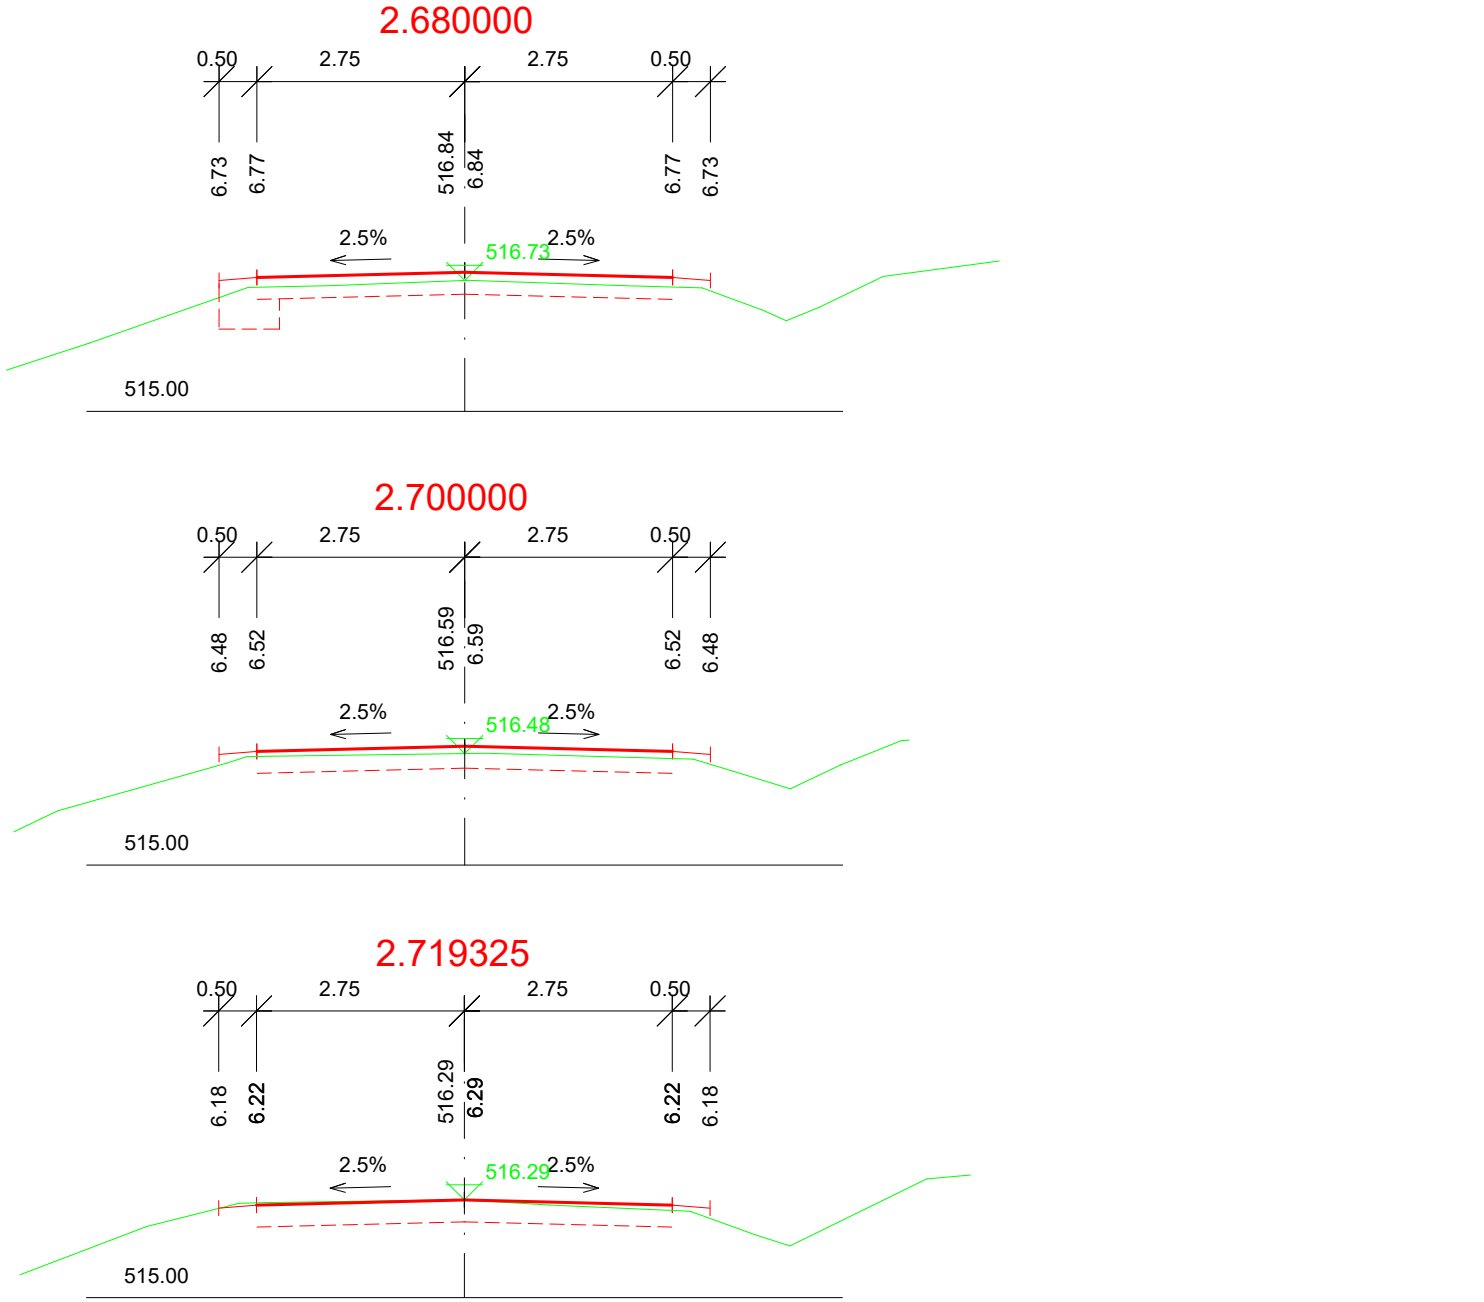


CHARAKTERISTICKÉ PŘÍČNÉ ŘEZY

M 1:100

SO 101.3 - ÚSEK III.

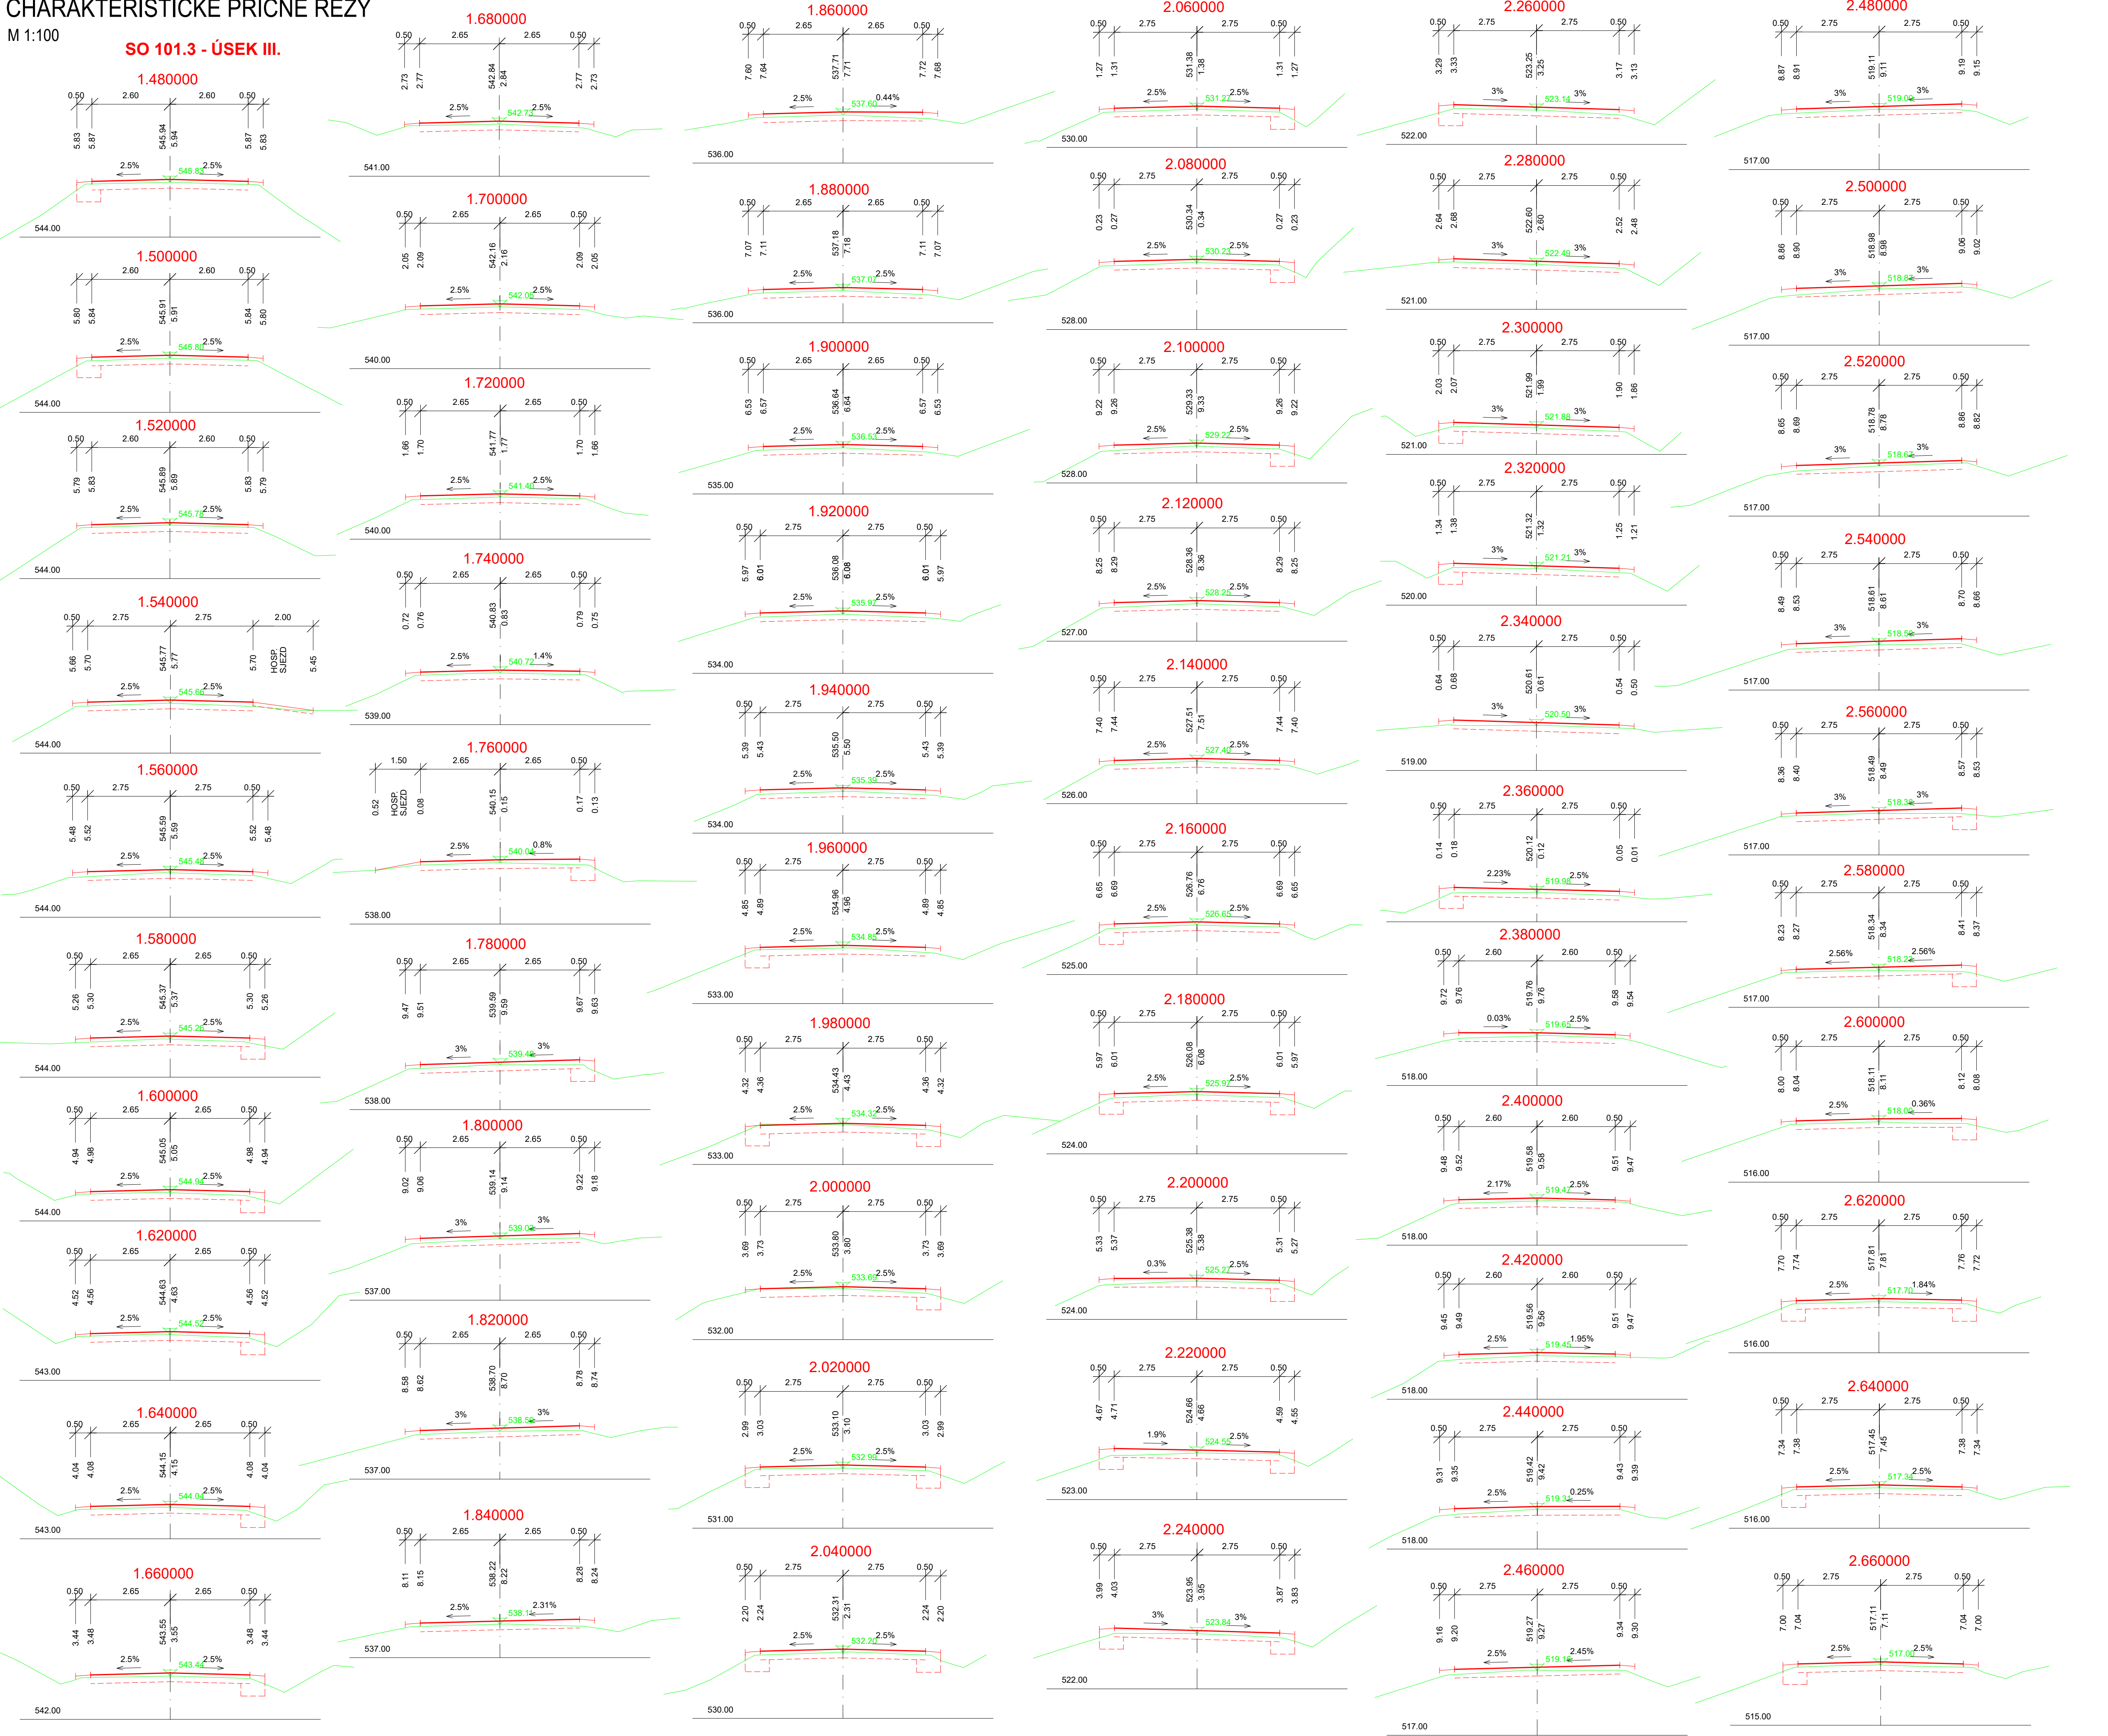

D.

VEDOUČÍ PROJEKTANT	ING. KOTLÁN					
ZODP. PROJEKTANT	ING. KOTLÁN					
VYPRACOVAL						
KONTROLOVAL	ING. SEDLÁK					
OBJEDNATEL, INVESTOR	Kraj Vysočina, Žižkova 57, 586 01 Jihlava		FORMÁT	10 A4		
NÁZEV AKCE:	II/351 CHOTĚBOŘ – ČESKÁ BĚLÁ		DATUM	DUBEN 2023		
			STUPEŇ	PDPS		
			ZAK. Č.	2022-000114		
			PARE Č.			
OBSAH	Charakteristické příčné řezy IV.		MĚRÍTKO	1 : 100		
			Č. VÝKRESU	104.4		