„II/353 D1 – RYTÍŘSKO – JAMNÉ, I. STAVBA, PD“
SITUACE SO 102

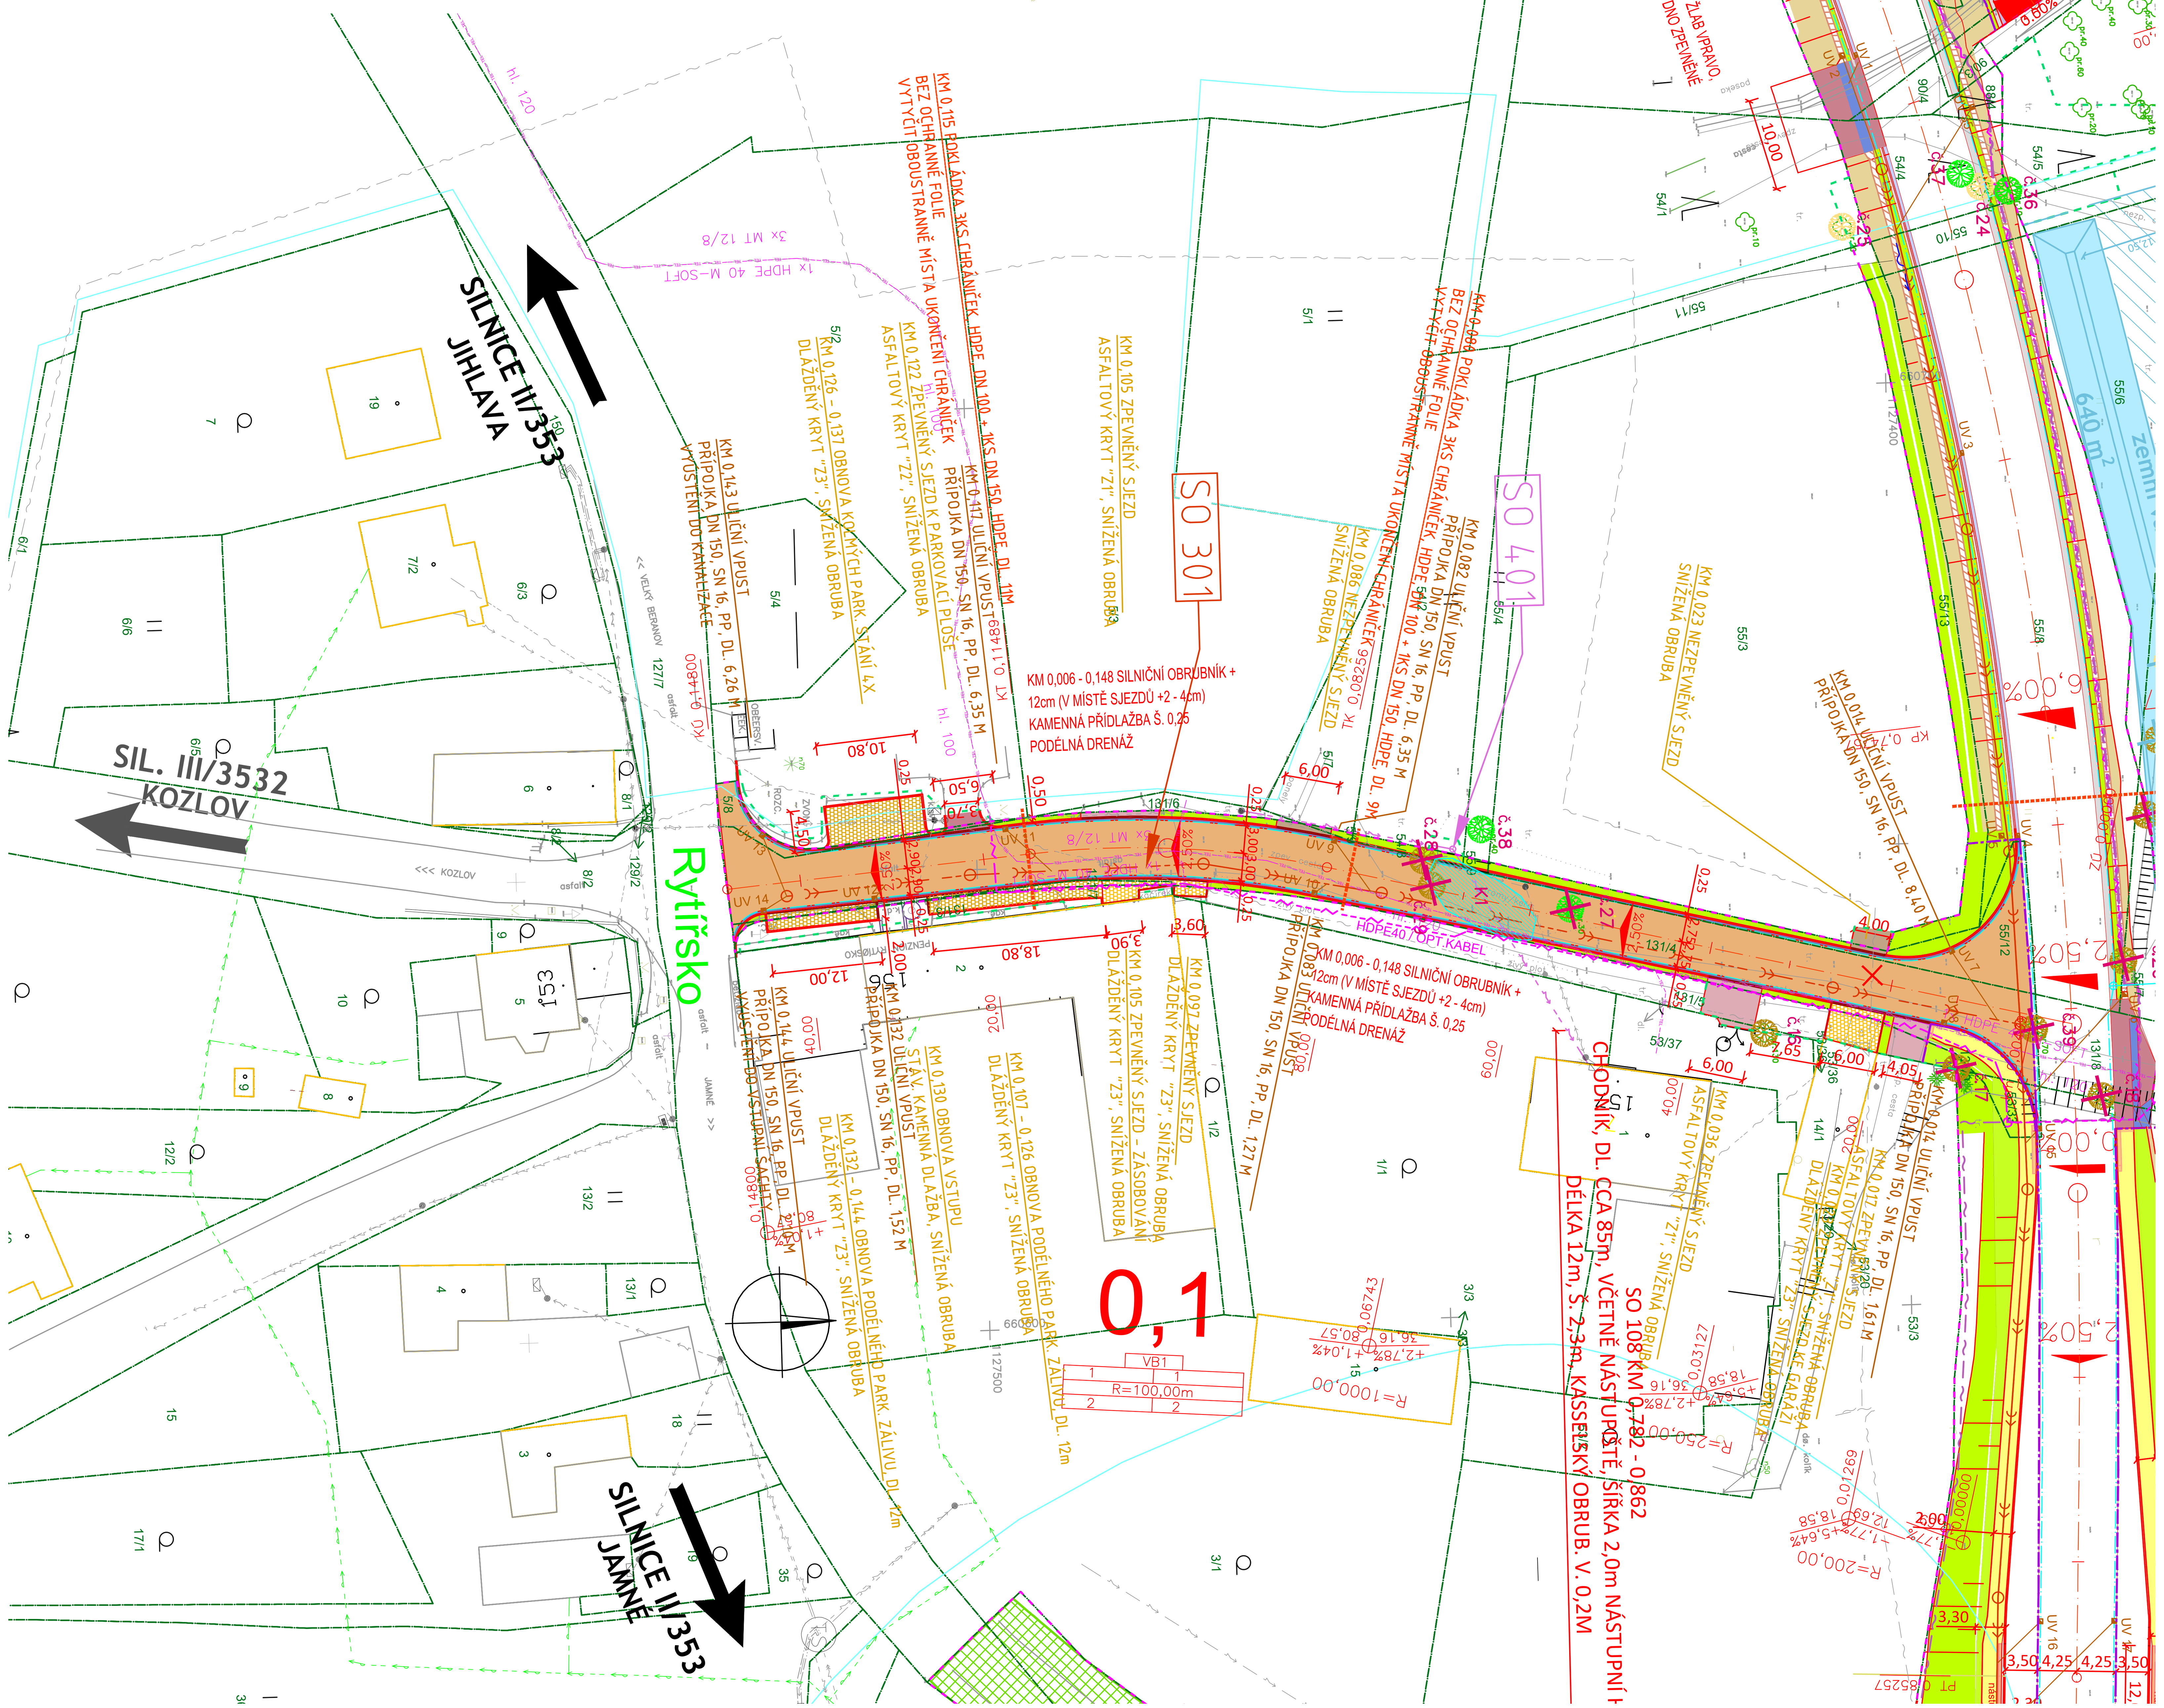

LEGENDA PLOCH - NÁVRH:

- VOZOVKA - KONSTRUKCE "A" - PŘELOŽKA II/353 + REKONSTRUKCE II/353
- VOZOVKA - KONSTRUKCE "B" - PŘELOŽKA III/3532
- VOZOVKA - KONSTRUKCE "C" - STÁV. TRASA II/353 OŽK
- NEZPEVNĚNÁ KRAJNICE
- CHODNÍKOVÁ PLOCHA + NÁSTUPIŠTĚ BUS
- ROZSAH ZEMNÍCH PRACÍ (TĚLESO NÁSYPU) + OHUMUSOVÁNÍ
- ROZSAH ZEMNÍCH PRACÍ (TĚLESO NÁSYPU) + OHUMUSOVÁNÍ
- SJEZDY, KOMUNIKACE, KCE Z1 POVRCH ASFALTOBETON; VYROVNÁVKA
- SJEZDY, KOMUNIKACE, KCE Z2 POVRCH ASFALTOBETON; VYROVNÁVKA
- SJEZDY, KOMUNIKACE, KCE N1 POVRCH NEZPEVNĚNÝ / VYROVNÁVKA
- VOZOVKA - KONSTRUKCE "D" - PROPOJENÍ LESNÍCH CEST
- VOZOVKA - KONSTRUKCE "E" - PROVIZORNÍ KOMUNIKACE - SILNIČNÍ PANELY
- PARKOVACÍ PLOCHY POVRCH ZÁMKOVÁ DLAŽBA;
- PRVKY PRO OSOBY SE SNÍŽENOU SCHOPNOSTÍ ORIENTACE - VAROVNÝ A SIGNÁLNÍ PÁS / KONTRASTNÍ PÁS
- SJEZDY, KOMUNIKACE POVRCH ZÁMKOVÁ DLAŽBA;

LEGENDA

- OSA VYTYČENÍ
- STANIČENÍ
- ZAMĚŘENÍ
- HRANY KOMUNIKACE
- HRANY PROVIZORNÍ KOMUNIKACE
- NÁVRH NOVÝCH SVODIDEL
- SILNIČNÍ OBRUBA +10-15 cm / SNÍŽENÁ +2-4CM
- MONOLITICKÝ BETONOVÝ ŽLAB MÍSTO NEZP. KRAJNICE TVAR DLE VL1 42-01
- SILNIČNÍ OBRUBNÍK S PŘÍDLAŽBOU Z KAMENNÝCH KOSTEK Š. 0,25m DO BET. LOŽE
- POJÍŽDĚNÝ ŽLAB Z KAMENNÝCH KOSTEK Š. 1,0m DO BET. LOŽE
- PŘÍKOPOVÁ ŽLABOVKA
- DRENÁŽ/ DRENÁŽNÍ ŠACHTA
- PROTIHLUKOVÁ STĚNA
- HRANICE TRVALÉHO ZÁBORU
- HRANICE DOČASNÉHO ZÁBORU
- 127/9 HRANICE POZEMKOVÝCH PARCEL, ČÍSLO PARCELY
- HRANICE BPEJ
- ULIČNÍ VPUSŤ / HORSKÁ VPUSŤ
- PŘÍPOJKY A VYÚSTĚNÍ UV
- TRUBNÍ PROPUSTEK S ODLÁŽDĚNÍM VÝTOKU LOMOVÝM KAMENEM
- SA 8 / JV 2 UMÍSTĚNÍ SONDY PODR. IGP / JÁDROVÝ VÝVRT K URČENÍ STÁV. KCE
- ROZHRANÍ SO

LEGENDA - NOVĚ NAVRŽENÉ SÍTĚ

- **SO 301 SILNIČNÍ KANALIZACE**
- **SO 401 PŘELOŽKA VZDUŠNÉHO VEDENÍ NN V KM 0,780 VPRAVO**
- **SO 402 PŘELOŽKA KABELU NN V KM 0,924**
- **SO 412 PŘELOŽKA SDĚL. VEDENÍ SPOLEČNOSTI M-SOFT**
- **SO 413 CHRÁNIČKY PRO SÍŤ ROWANET**
- **CHRÁNIČKY PRO VLASTNÍKY SOUSEDNÍCH POZEMKŮ K VÝHLEDOVÉ PŘEVEDENÍ JEJICH SÍTÍ PO REALIZACI PŘEDMĚTNÉ STAVBY**

LEGENDA - RUŠENÉ SÍTĚ

- **RUŠENÍ STÁV. NEPROVOZOVANÉ PODZ. SDĚLOVACÍ VEDENÍ**
- **RUŠENÍ STÁV. VEDENÍ NÍZKÉHO NAPĚTÍ - NN DO 1KV - PODZEMNÍ (NAPÁJECÍ KABEL VRTŮ**

LEGENDA STÁVAJÍCÍCH INŽ. SÍTÍ

- SDĚLOVACÍ VEDENÍ - PODZEMNÍ (M-SOFT+PRVNÍ TELEFONNÍ)
- VODOVOD
- SDĚLOVACÍ VEDENÍ - ZAMĚŘENÝ PRŮBĚH METALICKÉHO KABELU
- SDĚLOVACÍ VEDENÍ - NEZAMĚŘENÝ PRŮBĚH OPTICKÉHO KABELU
- SDĚLOVACÍ VEDENÍ - NADZEMNÍ VEDENÍ
- VEDENÍ NÍZKÉHO NAPĚTÍ - NN DO 1 KV - NADZEMNÍ (EG.D)
- VEDENÍ VYSOKÉHO NAPĚTÍ - VN DO 35 KV - NADZEMNÍ
- VEDENÍ NÍZKÉHO NAPĚTÍ - NN DO 1 KV - PODZEMNÍ (NAPÁJECÍ KABEL VRTŮ)

POLOHA VŠECH STÁV. INŽENÝRSKÝCH SÍTÍ JE V SITUACI ZAKRESLENA POUZE ORIENTAČNĚ. PŘED ZAHÁJENÍM STAVBY JE NUTNÉ VYTYČENÍ OD SPRÁVCŮ - MUSÍ BÝT OVĚŘENA A ZAKTUALIZOVÁNA POLOHA VŠECH IS PROCHÁZEJÍCÍCH PROSTOREM STAVENIŠTĚ. O VYTYČENÍ TRAS TECHNICKÉ INFRASTRUKTURY BUDE PROVEDEN ZÁPIS

LEGENDA DIGITÁLNÍCH MODELŮ

DSP_II353RYT_2023-04-05_SO_001_model
DSP_II353RYT_2023-04-05_SO_101_108_model
DSP_II353RYT_2023-04-05_SO_102_model
DSP_II353RYT_2023-04-05_SO_301_model
DSP_II353RYT_2023-04-05_SO_412_model
DSP_II353RYT_2023-04-05_SO_413_model

AUTORIZACE

ČÍSLO PARE

ČÍSLO ZMĚNY	DATUM ZMĚNY	POPIS/OBSAH ZMĚNY	PODPIS

II/353 D1 - RYTÍŘSKO - JAMNÉ, I. STAVBA, PD
název akce

SO 102 PŘELOŽKA SILNICE III/3532 V KM 0,78233
stavební objekt

Kraj Vysočina
Žižkova 1882/57
586 01 Jihlava
objednatel

spolupráce

ÚSEK SILNICE II/353
místo stavby

VYSOČINA
kraj

DOPRAVNĚ INŽENÝRSKÁ KANCELÁŘ
Bozděchova 1668, 500 02 Hradec Králové
tel : 495 219 036, 495 212 647, fax : 495 221 677
e-mail : dik@dik - hk.cz, http : www.dik-hk.cz

SITUACE PŘELOŽKY SILNICE III/3532 výkres	1:500 měřítko	DSP stupeň

ING. MILOŠ BURIANEC kontroloval	ING. DAVID JANEČKA hlavní inženýr projektu	A086/21 číslo zakázky	**D.2.2** číslo přílohy
ING. DAVID JANEČKA zodpovědný projektant	ING. DAVID JANEČKA zpracoval	04/2023 datum	