PŮDORYS M 1:100

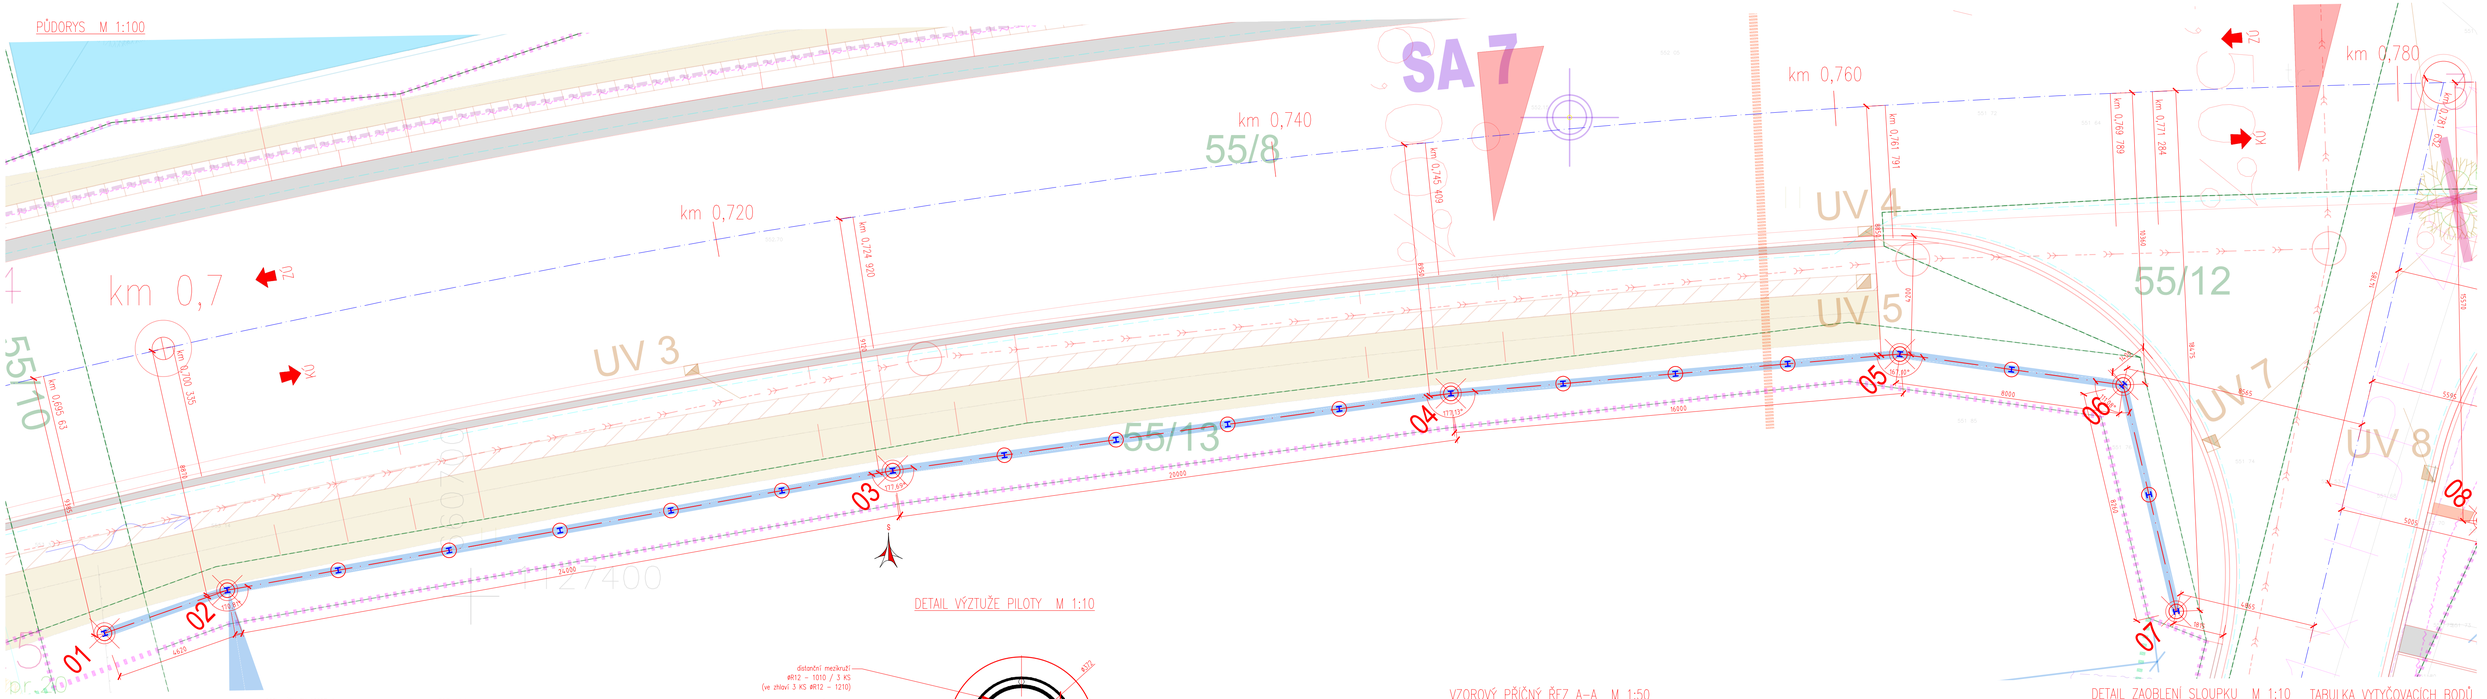
SA 7
km 0,740
55/8
km 0,720
km 0,760
km 0,780
km 0,7
55/10
55/12
55/13
UV 3
UV 4
UV 5
UV 7
UV 8
km 0,724 920
km 0,745 409
km 0,761 791
km 0,769 789
km 0,771 284
km 0,781 202
km 0,695 63
km 0,100 355
01
02
03
04
05
06
07
08
20000
24000
16000
8000
5000
5995
5595
5505
5865
5945
5595
5523
5195
5195
5195
5195
4995
4995
4995