

AUTORIZACE

ČÍSLO PARE

ČÍSLO ZMĚNY	DATUM ZMĚNY	POPIS/OBSAH ZMĚNY	PODPIS

II/353 D1 - RYTÍŘSKO - JAMNÉ, I. STAVBA, PD

název akce

SO 301 SILNIČNÍ KANALIZACE

stavební objekt

Kraj Vysočina Žižkova 1882/57 586 01 Jihlava objednatel	
ÚSEK SILNICE II/353 místo stavby	VYSOČINA kraj

DÍK

DOPRAVNĚ INŽENÝRSKÁ KANCELÁŘ
Bozděchova 1668, 500 02 Hradec Králové
tel : 495 219 036, 495 212 647, fax : 495 221 677
e-mail : dik@dik - hk.cz, http : www.dik-hk.cz

TECHNICKÁ ZPRÁVA výkres	měřítko	PDPS stupeň
-----------------------------------	---------	----------------

ING. MILOŠ BURIANEC kontroloval	ING. DAVID JANEČKA hlavní inženýr projektu	A088/23 číslo zakázky	D.9.1 číslo přílohy
ING. DAVID JANEČKA zodpovědný projektant	ING. EVA NETOPILOVÁ zpracoval	02/2024 datum	

SO 301 SILNIČNÍ KANALIZACE

D.9.1 TECHNICKÁ ZPRÁVA

Obsah

a) identifikační údaje.....	2
b) popis charakteristik objektu	2
c) hydrotechnické posouzení.....	4
d) zdůvodnění funkčního a technického řešení	4
e) uložení potrubí	6
f) křížení s ostatními vedeními.....	6
g) trubní vedení.....	6
h) předepsané zkoušky, kontrola.....	7
i) pokyny pro montáž	8
j) ochrana stavby před škodlivými vlivy vnějšího prostředí	8
k) použité podklady.....	8
l) přílohy	9

SO 301 SILNIČNÍ KANALIZACE

D.9.1 TECHNICKÁ ZPRÁVA

a) identifikační údaje

název objektu

SO 301 SILNIČNÍ KANALIZACE

zpracovatel

Dopravně inženýrská kancelář, s.r.o.

Bozděchova 1668, 500 02 Hradec Králové

IČ: 27466868, DIČ: CZ 27466868

zastupuje: Ing. Miloš Burianec

inženýr pro dopravní stavby, číslo autorizace ČKAIT: 0600437 - e-mail: burianec@dik-hk.cz

zpracovatel dokumentace Ing. Eva Netopilová

stupeň

Dokumentace pro stavební povolení DSP

b) popis charakteristik objektu

předmět

Navržena je dešťová silniční kanalizace pro odvodnění části úseku silnice II/353 a III/3532.

Jsou navrženy 2 stoky dešťové kanalizace Stoka A (SO301.1) a Stoka B (SO301.2). Stoky budou provedeny z potrubí PVC-U SN16 DN300.

umístění

kraj Vysočina, obec Rytířsko, k.ú. Rytířsko (671720)

rozsah

Jsou navrženy 2 stoky dešťové kanalizace Stoka A a Stoka B o celkové délce 601,26m. Stoky budou provedeny z potrubí PVC-U SN16. Stoky slouží k odvodnění komunikací.

Stoka A bude provedena z potrubí PVC-U SN16 DN300 délky 465,59m.

Stoka B bude provedena z potrubí PVC-U SN16 DN300 délky 135,67m.

Na stoce budou osazeny kontrolní revizní betonové šachty DN1000 a to ve směrových lomech a ve vzdálenosti max. 50m.

SO 301 SILNIČNÍ KANALIZACE

D.9.1 TECHNICKÁ ZPRÁVA

obsah

- demolice
- výkop
- lože
- pokládka potrubí a objektů
- obsyp
- zásyp

stávající stav

V současné době se v daném území dešťová kanalizace nenachází. Vybudována je dešťová kanalizace z předešlé výstavby, na kterou se bude nově navržená kanalizace napojovat.

koncepce řešení

Navržena je dešťová silniční kanalizace pro odvodnění části úseku silnice II/353 a III/3532.

Jsou navrženy 2 stoky dešťové kanalizace Stoka A a Stoka B. Stoky budou provedeny z potrubí PVC-U SN16 DN300.

Výstavba silniční kanalizace bude provedena na přelomu 2 a 3. etapy výstavby silnice.

Stoka A (SO301.1)

Stoka slouží k odvodnění komunikace II/353 od km 0,629 až do km 1,140. Stoka bude vedena po pravé straně komunikace v nezpevněné krajnici a v chodníku. Stoka bude napojena do již realizované dešťové kanalizace v rámci 2. stavby II/35 D1 Rytířsko – Jamné. Napojení bude provedeno v šachtě Š1, ta bude zdemolována a nahrazena novou šachtou, stávající potrubí bude napojeno. Tato stoka je následně svedena přes odlučovač ropných látek do retenční nádrže. Stoka bude provedena z potrubí PVC-U SN16 DN300. Celková délka stoky je 465,59m. Na stoce bude 14 kontrolních revizních betonových šachet.

Stoka B (SO301.2)

Stoka slouží k odvodnění komunikace III/3532. Stoka bude vedena v levém jízdním pásu navržené komunikace a bude zaústěna do šachty Š11 na stoce A. Stoka bude provedena z potrubí PVC-U SN16 DN300. Celková délka stoky je 135,67m. Na stoce bude 5 kontrolních revizních betonových šachet.

Na stokách budou osazeny kontrolní revizní betonové šachty DN1000 a to ve směrových lomech a ve vzdálenosti max. 50m.

limitující podmínky návrhu

Návrh byl limitován napojením na stávající silniční kanalizaci, nově navrženou komunikací a přeložkami stávajících sítí.

směrové řešení

Stoka A bude vedena po pravé straně komunikace v nezpevněné krajnici a v chodníku. Stoka B je vedena v pravém jízdním pruhu nově navržené komunikace.

SO 301 SILNIČNÍ KANALIZACE

D.9.1 TECHNICKÁ ZPRÁVA

výškové řešení

Výškové řešení kopíruje nově navržený terén, hloubka uložení 1,8m až 2,3m. Podélný sklon kanalizace je 1,05% až 4,82%.

Povrchová úprava svahů kolem šachty bude přisypána tak, aby vnější hrana poklopu šachty nevyčnívala nad terén více než 0,2m.

c) hydrotechnické posouzení

Návrh silniční dešťové kanalizace vychází z hydrotechnického posouzení a celkového vodohospodářského řešení stavební akce Přeložka silnice II/353 Dálnice D1 – Rytířsko – Jamné (viz příloha).

Stavba je odvodněna následujícím způsobem:

Km 0,0 až 0,63 srážkové vody jsou odváděny silniční příkopy s napojením na stávající propustky a recipienty. Celkový průtok z tohoto úseku činí 60l/s (návrh dimenzován na 15ti minutový déšť, návrhové periodicity $n=1$ jednoletý déšť a intenzitou deště 121l/s/ha).

Km 0,63 až 2,9 srážkové vody jsou zachytávány pomocí uličních vpustí a odvedeny novou silniční kanalizací SO301 a SO302 do sedimentační nádrže s ORL, dále do retenční nádrže a do Jamenského potoka. Tento úsek je rozdělen na dva podúseky dle vrcholových bodů trasy přeložky.

Km 0,63 až 1,475 je navržena silniční kanalizace SO301. Ta odvádí srážkové vody z celkové délky 945m. Do retenční nádrže je tedy odváděn průtok **85l/s** (návrh dimenzován na 15ti minutový déšť, návrhové periodicity $n=1$ jednoletý déšť a intenzitou deště 121l/s/ha).

Km 1,475 až 2,9 je navržena silniční kanalizace SO302. Ta odvádí srážkové vody z celkové délky 1425m. Do retenční nádrže je tedy odváděn průtok **132l/s** (návrh dimenzován na 15ti minutový déšť, návrhové periodicity $n=1$ jednoletý déšť a intenzitou deště 121l/s/ha).

Celkový průtok do retenční nádrže z obou kanalizací tedy činí 217l/s. To představuje objem přítoku 195m^3 , který je nutné zachytit a regulovaným odtokem 20l/s odvádět do Jamenského potoka. Retenční nádrž byla navržena o celkovém objemu 447m^3 . Z toho 160m^3 je prostoru stálého nadržení, ovladatelný retenční prostor je o objemu 193m^3 a retenční prostor neovladatelný je 94m^3 . Celkový retenční objem nádrže tedy činí 287m^3 .

Objem přítoku 195m^3 , je tedy nižší než celkový navržený retenční objem nádrže 287m^3 . Průtok z obou kanalizací zaplní prostor retenční nádrže z 68%. (návrh dimenzován na 15ti minutový déšť, návrhové periodicity $n=1$ jednoletý déšť a intenzitou deště 121l/s/ha).

Celkový úsek v délce 2,9km byl rozdělen na dvě stavby. II stavba v úseku 1,1km až 2,9km je již postavena. Jedná se o stěžejní část pro odvodnění celého úseku. Součástí této stavby byla nová silniční kanalizace SO301 a SO302, sedimentační nádrž s ORL SO303 a retenční nádrž SO304.

V rámci I. stavby je řešeno odvodnění v km 0,0 až 0,63 do příkopů se svedením vody do současných silničních příkopů včetně recipientů. Od km 0,63 do km 1,1 je navržena silniční kanalizace s následným napojením na silniční kanalizaci II stavby a tou dále do retenční nádrže a regulovaným odtokem do Jamenského potoka.

d) zdůvodnění funkčního a technického řešení

Jsou navrženy 2 stoky dešťové kanalizace, které slouží pro odvodnění komunikace. Stoky budou provedeny z potrubí PVC-U SN16 DN300.

Stoka A

SO 301 SILNIČNÍ KANALIZACE

D.9.1 TECHNICKÁ ZPRÁVA

Stoka slouží k odvodnění komunikace II/353 od km 0,629 až do km 1,140. Stoka bude vedena po pravé straně komunikace v nezpevněné krajnici a v chodníku. Stoka bude napojena do již realizované dešťové kanalizace v rámci 2. stavby II/35 D1 Rytířsko – Jamné. Tato stoka je následně svedena přes odlučovač ropných látek do retenční nádrže. Stoka bude provedena z potrubí PVC-U SN16 DN300. Celková délka stoky je 465,59m. Na stoce budou osazeny kontrolní revizní betonové šachty DN1000 a to ve směrových lomech a ve vzdálenosti max. 50m. Celkem je navrženo 14 šachet, z toho jedna stávající na již realizované dešťové kanalizaci. Na stoku bude napojena stoka B. Podélný sklon stoky 1,04% až 4,82%, krytí kanalizace 1,63m až 2,00m.

Stoka B

Stoka slouží k odvodnění komunikace III/3532. Stoka bude vedena v levém jízdním pásu navržené komunikace a bude zaústěna do šachty Š11 na stoce A. Stoka bude provedena z potrubí PVC-U SN16 DN300. Celková délka stoky je 135,67m. Na stoce budou osazeny kontrolní revizní betonové šachty DN1000 a to ve směrových lomech a ve vzdálenosti max. 50m. Celkem je navrženo 5 šachet. Podélný sklon stoky 1,05% až 2,86%, krytí kanalizace 1,8m.

Potrubí

Pro hlavní kanalizační stoku použito potrubí PVC-U SN16 DN300

Kanalizační stoka je navržena z trubního materiálu z PVC-U s hladkou kompaktní stěnou, zvýšenou rázovou odolností a kruhovou tuhostí SN 16 kN/m² odpovídající ČSN EN 1401-1. Potrubí je součástí uceleného výrobního programu včetně tvarovek z PVC-U s prokazatelnou příslušností k systému, které mají u jednotlivých jmenovitých světlostí tloušťku stěny odpovídající tloušťce stěny trubek a jsou vyráběny jako jednoduté přímým vstřikováním do formy a to minimálně v DN/OD 110-315 mm včetně. Odbočky do DN/OD 315 včetně jsou oboustranně hrdlované z důvodu snížení počtu spojů. Veškeré spoje (trubky i tvarovky) mají shodné napevno vložené těsnění opatřené podpůrným kroužkem z PP odolným proti ropným látkám a splňujícím podmínky ČSN EN 681-2. Těsnost spojů je min. 2,5 baru dle ČN EN 1277.

V případě použití betonových šachet je nutné použít originální šachtové vložky výrobce trubního programu s garancí přesných rozměrů s důrazem na zvýšenou těsnost celého systému. Osazené těsnění v šachtových vložkách je shodné s těsněním osazeným v trubkách a tvarovkách se shodnou tlakovou odolností tak, aby na celém systému nevznikala slabá místa

Šachty

Šachty se skládají z betonových prefa dílců o průměru 1000mm, tloušťka stěny 120mm, se zabudovanými stupadly a litinovým poklopem. Šachta je sestavena s prefabrikátů s hrdlem podle normy ČSN EN 1917, dílce pro šachty vyhovují požadavkům ČSN EN 206-1.

Všechna potrubí, objekty, atd. musí vyhovovat platným normám s výjimkou změn a dodatku v tomto dokumentu.

- Specifikace použití pro vstupní šachty - jednotné, splaškové a dešťové stoky.
- Síla stěny šachtového dna min. 120 mm.
- Vyráběno v dimenzích DN1000mm.
- Pevnostní třída betonu C40/50.
- Vodotěsnost šachtového dna.
- Těsnění z elastomeru.
- Možnosti vodotěsného napojení potrubí –osazení šachtových vložek.
- Provedení kyneta a nástupnice.
- Kyneta vyráběna v profilu 1/1.
- Úhlová tolerance provedení přítoku $\pm 3^\circ$ od zadání.
- Výšková tolerance provedení odtoku a přítoku ± 15 mm od zadání.
- Lze uzpůsobit požadavku projektanta.

SO 301 SILNIČNÍ KANALIZACE

D.9.1 TECHNICKÁ ZPRÁVA

- Budou použity šikmé vyrovnávací prstence
- Betonový šachtový program zásadně od jednoho stejného výrobce jako je šachtové dno, přičemž skruže a kónusy v šachtovém programu musí být dodávány s tloušťkou stěny min. 120 mm.

Samonivelační poklop kanalizačních šachet

- Kruhový poklop a samonivelační rám kruhový celolitinový z tvárné litiny, výška rámu 130 mm.
- Víko poklopu bez odvětrání i s odvětráváním třídy D400 o průměru 600 mm s bezpečnostní aretací víka při otevření v 90 ° proti samovolnému uzavření.
- Víko poklopu musí mít zajištění proti otevření minimálně 2 pružnými prvky, tak aby systém působil vycentrovaně (tj. i na nájezdové straně poklopu). Zajištění proti krádeži provedeno nerozebíratelným spojením víka s rámem.
- Tlumicí vložka mezi rámem a víkem poklopu musí být z vhodného materiálu odolného vůči olejovým a rozmrazovacím látkám (vložka nesmí být z plastových a kompozitových materiálů!). Konstrukce vložky musí zajišťovat tlumení vertikálního i horizontálního pohybu víka (tvar „L“).
- Pro usazení a správnou funkci tohoto typu poklopu je nutné v konstrukci šachty použít minimálně jednoho vyrovnávacího prstence výšky 4 cm pevně spojeného s kónusem alespoň 2 cm vrstvou speciální malty s pevností min. 45 MPa.

e) uložení potrubí

Potrubí bude uloženo ve svislé pažené rýze na loži ze štěrkopísku.

Pro krycí obsyp potrubí bude použit štěrkopísek nebo písek.

Dále je proveden zhutněný zásyp vhodným výkopovým případně dovezeným materiálem až pod podkladní vrstvy komunikace. Zásyp bude hutněn strojně na $E_{def,2} = 45 \text{ MPa}$. Vytlačená zemina bude odvezena na skládku dle dispozic investora.

f) křížení s ostatními vedeními

Podzemní i nadzemní vedení jsou vynesena v situaci a podélném profilu. Tato jsou zakreslena s přesností, jakou nám poskytli jejich správci.

Kromě výše uvedených a zakreslených sítí je nutno před zahájením zemních prací vytyčit i ostatní nezakreslené sítě.

g) trubní vedení

Pro hlavní kanalizační stoku použito potrubí PVC-U SN16 DN300

Všechna potrubí, objekty, atd. musí vyhovovat platným normám s výjimkou změn a dodatku v tomto dokumentu.

SO 301 SILNIČNÍ KANALIZACE

D.9.1 TECHNICKÁ ZPRÁVA

Veškerá manipulace s materiálem pro výstavbu potrubí podléhá předběžnému schválení správce stavby a musí být v souladu s pokyny výrobce. Materiál potrubí musí být přepravován, přejímán a uskladňován v souladu s pokyny výrobce. Je třeba se zejména vyvarovat poškození potrubí úderem nebo ostrými předměty.

Postup pokládání a montáž potrubí musí být odsouhlasen výrobcem. Pro zahájení pokládky a montáže je třeba předchozího písemného souhlasu správce stavby. Montáž potrubí je možné provádět pouze zkušeným personálem. Veškeré úpravy délek trub a výřezy se provádějí v souladu s pokyny výrobce.

h) předepsané zkoušky, kontrola

Základní požadavky na kontroly a zkoušky provedení kanalizačního potrubí jsou předepsány :

- Českou technickou normou CSN 72 1006 Kontrola zhutnění zemin a sypanin
- Českou technickou normou CSN 75 6909 Zkoušky vodotěsnosti stok a kanalizačních přípojek
- Českou technickou normou CSN EN 1610 Provádění stok a kanalizačních přípojek a jejich zkoušení

Tlaková zkouška potrubí včetně šachet vzduchem

Zkouška vodotěsnosti potrubí bude provedena zkušební metodou LD. Zkušební přetlak vzduchu $p_0 = 20 \text{ kPa}$. povolený pokles tlaku $\Delta p = 1,5 \text{ kPa}$, zkušební doba pro DN250 a DN300 2min. Přístroje pro měření poklesu tlaku musí zajistit měření s přesností $\pm 10\%$. pro měření zkušební doby je stanovena přesnost $\pm 5\text{s}$.

Před zahájením plnění stoky vzduchem se ověří těsnost uzávěrů a ucpávek čel zkušebních úseků a zajištění uzávěrů rozepřením proti jejich vytlačení.

Zkouška vodotěsnosti vstupních šachet bude provedena metodou LB. Zkušební přetlak vzduchu $p_0 = 5 \text{ kPa}$. povolený pokles tlaku $\Delta p = 1,0 \text{ kPa}$, zkušební doba pro DN1000 7min.

Vedle běžného provádění kontroly jakosti prováděných prací průběžně během stavby v rámci technického dozoru a vedle prokázání spolehlivosti použitých materiálů doklady o certifikaci bude v rámci kontrolních zkoušek prováděna zejména:

- Zkoušky během provádění stavby
- Zkouška průtočnosti a vodotěsnosti potrubí
- Zkoušky na únavu
- Zkouška odolnosti proti ucpání
- Zkouška pod vodou
- Zkouška geometrické přesnosti a vytyčení

Zkoušky během provádění stavby:

V průběhu provádění stavby budou prováděny zkoušky zhutnění lože, bočního obsypu, obsypu a zásypu (dle CSN EN 1610 a CSN 72 1006).

Zkouška průtočnosti a vodotěsnosti potrubí a šachet:

Řady a objekty na nich budou provedeny jako vodotěsné konstrukce. Taktéž spoje trub musí být vodotěsné.

SO 301 SILNIČNÍ KANALIZACE

D.9.1 TECHNICKÁ ZPRÁVA

i) pokyny pro montáž

Při provádění montážních prací musí být bezpodmínečně dodržovány technologické předpisy (pro použití, montáž, zpracování, ošetřování, zkoušení) stanovené výrobcí u jednotlivých trubních materiálu.

Při provádění stavebních a montážních prací je nutno dodržovat ustanovení vyhlášky 324/1990 Sb. o bezpečnosti práce a technických zařízení při stavebních prací.

Potrubí budou instalována v souladu s technickými dodávacími předpisy pro montáž potrubí.

Doprava, skladování a manipulace s výrobky se musí řídit dle pokynu výrobce a dodavatele zařízení.

j) ochrana stavby před škodlivými vlivy vnějšího prostředí

Stavební objekt je navržen z materiálu, které budou odolávat nepříznivým vlivům vnějšího prostředí, především možnému agresivnímu prostředí vysoké hladiny spodní vody, tlakovým poměrům a možnému namrzání konstrukcí.

k) použité podklady

Zhotovitel, kromě výše uvedených předpisu a konkrétních technických řešení uvedených v této dokumentaci, musí dodržovat tyto hlavní technické normy a předpisy:

- Zákon č. 183/2006 Sb. Zákon o územním plánování a stavebním rádu (STAVEBNÍ ZÁKON)
- Zákon č. 360/1992 Sb. Zákon o výkonu povolání autorizovaných architektů a o výkonu autorizovaných inženýrů a techniků činných ve výstavbě
- Zákon č. 274 / 2001 Sb. Zákon o vodovodech a kanalizacích pro veřejnou potřebu a o změně některých zákonů (ZÁKON O VODOVODECH A KANALIZACÍCH)
- Zákon č. 254 / 2001 Sb. Zákon o vodách a o změně některých zákonů (VODNÍ ZÁKON).
- Zákon č. 185 / 2001 Sb. Zákon o odpadech a o některých změnách dalších zákonů
- Zákon č. 238 / 1973 Sb. O odpadech
- Zákon č. 17 / 1992 Sb. Zákon o životním prostředí ve znění zákona č. 123 / 1998 Sb.
- Zákon č. 244 / 1992 Sb. Zákon o posuzování vlivu na životní prostředí
- Vyhl. MZe č. 428/2001 Sb. kterou se provádí zákon č. 274 2001 Sb. o vodovodech a kanalizacích
- Přílohy: č. 1 až 17 Vyhl. MZe č. 432/2001 Sb. o dokladech žádosti o rozhodnutí nebo vyjádření a o náležitostech povolení, souhlasu a vyjádření vodoprávního úřadu
- ČSN 756101 Stokové sítě a kanalizační přípojky

SO 301 SILNIČNÍ KANALIZACE

D.9.1 TECHNICKÁ ZPRÁVA

- ČSN EN 1091 Venkovní podtlakové systémy stokových sítí
- ČSN 75 01 30 Vodní hospodářství. Názvosloví ochrany a procesu změn jakosti vod
- ČSN 75 01 50 Vodní hospodářství. Názvosloví vodárenství
- ČSN EN 1085 Čištění odpadních vod – Slovník
- ČSN 75 01 70 Vodní hospodářství. Názvosloví jakosti vod
- ČSN ISO 6107-1 až –9 Jakost vod. Slovník - Část : 1 až 9
- ČSN EN 1295 – 1 Statický návrh potrubí uloženého v zemi pro různé zatěžovací podmínky –Část 1
- ČSN 75 02 50 Zatížení konstrukcí vodohospodářských objektu
- ČSN 75 09 05 Zkoušky vodotěsnosti vodárenských a kanalizačních nádrží
- ČSN 72 1006 Kontrola zhutnění zemin a sypanin
- ČSN 73 3050 Zemní práce. Všeobecné ustanovení
- ČSN EN ISO 14 688-1 (72 1003) Geotechnický průzkum a zkoušení – pojmenování a
zatřídění zemin. Část 1: Pojmenování a popis
a další platné předpisy a normy.

I) přílohy

Hydrotechnické posouzení Přeložka silnice II/353 Dálnice D1 – Rytířsko – Jamné, PROFI Jihlava spol.
s.r.o.

Vytyčovací body

Sestavy šachet

B.1 CELKOVÉ VODOHOSPODÁŘSKÉ ŘEŠENÍ

Seznam příloh:

1. Textová část
2. Přehledná situace celkového vodohospodářského řešení
3. Schéma sedimentační nádrže s odlučovačem ropných látek
4. Schéma retenční nádrže
5. Řez retenční nádrží

1. Textová část

1.1 Všeobecně o vodohospodářském řešení

Návrh odvodnění přeložky silnice II/353 Dálnice D1 – Rytířsko – Jamné je rozdělen na dva úseky. V úseku č. I, km 0,0 – 0,630 je veškerá voda spadlá na povrch zpevněné části silnice zachytávána klasickými příkopy se svedením vody do současných silničních příkopů včetně recipientů. V úseku č. II, km 0,630 – 2,900, přeložka silnice II/353 prochází povodím Jamenského potoka, číslo hydrologického pořadí 1-09-01-044, cca km 28,5 toku. Jedná se o povodí vodárensky využívané vodoteče a území OP II.st. (v minulosti stanoveno jako PHO 2. st., vnitřní část). Stavba přeložky silnice II/353 leží při jeho nejjižnější hranici, tedy v nejvzdálenější části od místa odběru povrchové vody, které je umístěno cca mezi 22. a 23. km toku. V úseku č. II, km 0,630 – 2,900, je veškerá voda spadlá na povrch zpevněné části silnice zachytávána, a to uličními vpustěmi umístěnými buď podél klasických obrubníků nebo v podélných rigolech se svedením vody do dešťové silniční kanalizace. Před zaústěním silniční kanalizace do recipientu je navrženo havarijní zařízení, bezpečnostní jímka (DUN) s odlučovačem ropných látek a zařízení na snížení kulminačních odtoků – retenční nádrž, dále jen RN.

1.2 Recipienty

1.2.1 Přehledná situace

V přehledné situaci přiložené k této části projektu jsou přehledně naznačeny silniční úseky, ze kterých voda odtéká vždy do jednoho místa, jedné vodoteče. Místo, kde voda bezprostředně opouští silniční těleso, je značeno římskými číslicemi (I,II...).

1.2.2 Odvodňované úseky

Odvodňované úseky jsou části silniční trasy, z nichž voda odtéká do jediného místa, jednoho bodu. Úseky jsou rozděleny a číslovány vždy od vrcholových bodů trasy. Úsek vede tudíž vždy od vrcholového bodu trasy přeložky silnice k bodu bezprostředního opuštění silničního tělesa. Úseky jsou značeny římskými čísly.

Úseky jsou děleny na podúseky značené jako a,b... Tyto podúseky jsou dány technickým návrhem odvodnění jednotlivých dešťových kanalizací pořadových čísel povodí např. II a. Tyto údaje viz. tabulka 2.3 hydrotechnického výpočtu.

úsek č. I, km 0,0 – 0,630

V úseku č. I je veškerá voda spadlá na povrch zpevněné části silnice zachytávána klasickými příkopy se svedením vody do silničních příkopů. Napojení silničních příkopů v úseku ZÚ na současné silniční příkopy, v km cca 0,165 napojení silničních příkopů na nově řešený silniční propust v místě současného rušeného silničního propustku.

úsek č. II, km 0,630 – 2,900

podúseky č. IIa, km 0,630 – 1,475

č. IIb, km 1,475 – 2,900

Úsek se nachází mezi dvěma vrcholovými body trasy přeložky silnice v km 0,630 a v km 2,900. Nejnížší místo vychází v prostoru km 1,475 před silničním mostem 201 přes Jamenský potok. Úsek km 0,630 - km 1,475 od nejnížšího místa směrem na Rytířsko, je označen jako úsek IIa a úsek směrem na Jamné, km 1,475 – 2,900 (KÚ) je označen jako úsek IIb. Oba úseky jsou odvodněny klasickými silničními dešťovými kanalizacemi objektů 301 a 302.

1.3 Bezpečnostní prvky pro ochranu povrchových vod

V úseku odvodnění č.II vodárenského toku Jamenského potoka jsou před vyústěním silniční kanalizace stavebních objektů 301 a 302 navrženy bezpečnostní prvky pro ochranu povrchových vod. Jedná se o návrh sedimentační nádrže, stavební objekt 303, s odlučovačem ropných látek (DUN) s hodnotou výstupního znečištění 1 mg/l, která je předřazena retenční nádrži, stavební objekt 304. V návrhu retenční nádrže se jedná o ze zemní otevřený bazénu rybníčního typu se stálým nadržením vody. Na výtoku retenční nádrže je osazen sdružený funkční objekt s nornou stěnou a zařízením na redukci odtoku pro $Q=20$ l/s. Tímto opatřením je zabezpečena taková velikost průtoku, aby nebyla zvýšena povodňová četnost průtoků v recipientu s nepříznivým účinkem vyššího namáhání stávajícího opevnění. Přístup (příjezd) k nádržím je řešen přístupovou cestou stavebního objektu 107.

2. Hydrotechnické výpočty

2.1 Odtoky z vozovek

Množství dešťových vod je určeno v souladu s předpisem MD, TP 83 Odvodnění pozemních komunikací a ČSN 75 6101 Stokové sítě a kanalizační přípojky. Pro návrh odvodnění (dešťové stoky) byl použit déšť o době trvání $t=15$ min. s četností $n=1$ (jednoletý) o intenzitě $i = 121$ l/s/ha, srážkoměrná stanice Jihlava. Předpis TP 83 pro návrh odvodnění pro komunikace v extravilánu uvádí periodicitu návrhového deště $n=2$ (půlletý); vzhledem k tomu, že se jedná o úsek odvodnění v úseku vodárensky využívané vodoteče, byla pro návrh použita periodicity $n=1$. Pro přehlednost jsou uvedeny výsledky pro obě hodnoty periodicity, hodnoty výsledků pro $n=2$ uvedeny v závorkách (přehledná situace).

Výpočet návrhového množství je proveden podle vzorce:

$$Q = F \cdot i \cdot \psi$$

i 121 l/s/ha - návrhový déšť o periodicitě $n=1$ a době trvání 15 min.

F odvodňovaná plocha

ψ odtokový koeficient - podle tab. 2

ČSN 75 6101

Výsledné hodnoty odtoků z vozovek v jednotlivých úsecích viz. následné tabulky:
(pro úsek č.I simulace průtoku silničními příkopy pomocí kruhového profilu DN 1200)

Přeložka silnice II/353 Dálnice D1 – Rytířsko - Jamné

Hydrotechnické výpočty

intenzita deště 121,0 l/s

dobu trvání 15minut

98,3 l/s

doba trvání 20minut

72,2 l/s

doba trvání 30minut

popis úseku

Silnice II/353 km 0.000 – 0.630 (úsek č.1 celkově, n=1, jednoletý déšť)

RECIPIENT -

STÁV. VODOTEČ KM 0,160

Silniční příkopy km 0,000 – 0,630

[illegible]

0,630 0,600

0.600 0.500

0.500	0.400
-------	-------

0.400	0.300
-------	-------

0.300	0.200
-------	-------

0 200 0 100

0.100	0.000
-------	-------

0,100 0,000

Hydrotechnické výpočty

intenzita deště	87,8 l/s
-----------------	----------

dobu trvání 15minut

70,8 l/s

dobu trvání 20minut

51,7 l/s

dobu trvání 30 minut

popis úseku

Silnice II/353 km 0.000 - 0.6300 (úsek č.1 celkově, n=2, půlletý déšť)

RECIPIENT -

STÁV VODOTEČ KM 0 160

Silniční příkopy km 0,000 – 0,630

[illegible]

0.630 0.600

0 600 0 500

0.500	0.400
-------	-------

0.400	0.300
-------	-------

0,400	0,000
0,300	0,200

0,000	0,200
0,500	0,100

0,200	0,100
0,100	0,000

0, 100 0, 000

Přeložka silnice II/353 Dálnice D1 – Rytířsko - Jamné

Hydrotechnické výpočty

intenzita deště **121,0** l/s doba trvání 15minut **98,3** l/s doba trvání 20minut **72,2** l/s doba trvání 30minut
 popis úseku **Silnice II/353 km 1,475 – 2,900 (úsek č.3 celkově, n=1, jednoletý déšť)**
 RECIPIENT - ŠLAPANKA (JAMENSKÝ POTOK)

Dešťová kanalizace „302“ km 1,475 – 2,900

č.ú.	délka	souč.	plocha (ha)				přítok	spád	profil	průtok			rychlost		doba toku		poznámka
	(m)	odtoku	jednotlivě		celkem		(l/s)	(%)		Qn	Qkap	Qn/Qkap	Vn	Vkap	jednotlivě	celkem	
			bruto	reduk.	bruto	reduk.				(l/s)	(l/s)		(m/s)	(m/s)	(s)	(s)	
1	100	0,80	0,110	0,088	0,11	0,09	11	1,7	300	5	118	0,04	0,85	1,68	118,3	118,3	
2	100	0,80	0,120	0,096	0,23	0,18	22	1,7	300	16	118	0,14	1,18	1,68	84,8	203,1	
3	100	0,80	0,105	0,084	0,34	0,27	32	2,3	300	27	138	0,20	1,52	1,95	65,8	268,9	
4	100	0,80	0,090	0,072	0,43	0,34	41	3,2	300	37	163	0,23	1,86	2,30	53,8	322,6	
5	100	0,80	0,095	0,076	0,52	0,42	50	4,2	300	46	186	0,25	2,18	2,63	45,9	368,5	
6	100	0,80	0,095	0,076	0,62	0,49	60	4,2	300	55	186	0,29	2,29	2,63	43,6	412,1	
7	100	0,80	0,090	0,072	0,71	0,56	68	4,2	300	64	186	0,34	2,39	2,63	41,9	454,0	
8	100	0,80	0,090	0,072	0,80	0,64	77	2,5	300	73	144	0,51	2,04	2,03	49,1	503,1	
9	100	0,80	0,095	0,076	0,89	0,71	86	2,5	300	82	144	0,57	2,10	2,03	47,7	550,8	
10	100	0,80	0,095	0,076	0,99	0,79	95	2,5	300	91	144	0,63	2,15	2,03	46,5	597,3	
11	100	0,80	0,095	0,076	1,08	0,86	105	2,5	300	100	144	0,70	2,20	2,03	45,6	642,8	
12	100	0,80	0,095	0,076	1,18	0,94	114	2,5	300	109	144	0,76	2,24	2,03	44,7	687,6	
13	100	0,80	0,095	0,076	1,27	1,02	123	2,0	300	118	129	0,92	2,06	1,82	48,5	736,1	
14	100	0,80	0,095	0,076	1,37	1,09	132	1,5	400	128	240	0,53	1,94	1,91	51,6	787,7	
15	25	0,70	0,002	0,002	1,37	1,09	132	0,5	400	132	138	0,96	1,25	1,10	20,0	807,7	
	1425																

2,900 2,800
 2,800 2,700
 2,700 2,600
 2,600 2,500
 2,500 2,400
 2,400 2,300
 2,300 2,200
 2,200 2,100
 2,100 2,000
 2,000 1,900
 1,900 1,800
 1,800 1,700
 1,700 1,600
 1,600 1,500
 1,500 1,475

Hydrotechnické výpočty

intenzita deště **87,8** l/s doba trvání 15minut **70,8** l/s doba trvání 20minut **51,7** l/s doba trvání 30minut
 popis úseku **Silnice II/353 km 1,475 – 2,900 (úsek č.3 celkově, n=2, půlletý déšť)**
 RECIPIENT - ŠLAPANKA (JAMENSKÝ POTOK)

Dešťová kanalizace „302“ km 1,475 – 2,900

č.ú.	délka	souč.	plocha (ha)				přítok	spád	profil	průtok			rychlost		doba toku		poznámka
	(m)	odtoku	jednotlivě		celkem		(l/s)	(%)		Qn	Qkap	Qn/Qkap	Vn	Vkap	jednotlivě	celkem	
			bruto	reduk.	bruto	reduk.				(l/s)	(l/s)		(m/s)	(m/s)	(s)	(s)	
1	100	0,80	0,110	0,088	0,11	0,09	8	1,7	300	4	118	0,03	0,77	1,68	130,0	130,0	
2	100	0,80	0,120	0,096	0,23	0,18	16	1,7	300	12	118	0,10	1,07	1,68	93,1	223,1	
3	100	0,80	0,105	0,084	0,34	0,27	24	2,3	300	20	138	0,14	1,39	1,95	72,2	295,3	
4	100	0,80	0,090	0,072	0,43	0,34	30	3,2	300	27	163	0,16	1,70	2,30	58,9	354,2	
5	100	0,80	0,095	0,076	0,52	0,42	37	4,2	300	33	186	0,18	1,99	2,63	50,2	404,4	
6	100	0,80	0,095	0,076	0,62	0,49	43	4,2	300	40	186	0,21	2,10	2,63	47,7	452,1	
7	100	0,80	0,090	0,072	0,71	0,56	50	4,2	300	46	186	0,25	2,19	2,63	45,7	497,8	
8	100	0,80	0,090	0,072	0,80	0,64	56	2,5	300	53	144	0,37	1,88	2,03	53,3	551,1	
9	100	0,80	0,095	0,076	0,89	0,71	63	2,5	300	59	144	0,41	1,93	2,03	51,7	602,8	
10	100	0,80	0,095	0,076	0,99	0,79	69	2,5	300	66	144	0,46	1,99	2,03	50,3	653,1	
11	100	0,80	0,095	0,076	1,08	0,86	76	2,5	300	73	144	0,50	2,04	2,03	49,1	702,2	
12	100	0,80	0,095	0,076	1,18	0,94	83	2,5	300	79	144	0,55	2,08	2,03	48,0	750,2	
13	100	0,80	0,095	0,076	1,27	1,02	89	2,0	300	86	129	0,67	1,95	1,82	51,4	801,6	
14	100	0,80	0,095	0,076	1,37	1,09	96	1,5	300	93	111	0,83	1,76	1,57	56,8	858,4	
15	25	0,70	0,002	0,002	1,37	1,09	96	0,5	400	96	138	0,69	1,19	1,10	21,0	879,4	
	1 425																

2,900 2,800
 2,800 2,700
 2,700 2,600
 2,600 2,500
 2,500 2,400
 2,400 2,300
 2,300 2,200
 2,200 2,100
 2,100 2,000
 2,000 1,900
 1,900 1,800
 1,800 1,700
 1,700 1,600
 1,600 1,500
 1,500 1,475

sumarizace:

intenzita deště 121,0 l/s

doba trvání 15minut

98,3 /s

doba trvání 20minut

72,21/s

doba trvání 30minut

popis úseku

Silnice II/353 km 0.630 – 2,900 (úsek č.1 a 2 součtový, n=1, jednoletý déšť)

RECIPIENT -

ŠLAPANKA (JAMENSKÝ POTOK)

Dešťová kanalizace "301 a 302"

[illegible]

2.900

1.475

1.475

0.630

intenzita deště 87,8 l/s

doba trvání 15minut

70,8 m/s

doba trvání 20minut

51,7 l/s

doba trvání 30minut

popis úseku

Silnice II/353 km 0,630 - 2,900 (úsek č.1 a 2 součtový, n=2, půlletý déšť)

RECIPIENT -

ŠLAPANKA (JAMENSKÝ POTOK)

Dešťová kanalizace "301 a 302"

[illegible]

2,900

1,475

1.475

0.630

2.2 Retenční nádrž

Základním účelem navrhované retenční nádrže je zachování stejné velikosti odtoku srážkových vod po výstavbě plánované přeložky silnice II/353, jaké bylo před výstavbou. Pro výpočet nutné velikosti RN byly použity intenzity návrhového deště s dobou trvání do 15 minut s četností opakování $n = 1$ (jednoletý déšť); jako u výpočtů odtoků z vozovek je pro přehlednost uveden výsledek hodnoty periodicity $n=2$.

PŘELOŽKA SILNICE II/353 D1 – RYTÍŘSKO - JAMNÉ

výpočet velikosti sedimentační retenční nádrže (RN) SO 304

N=2, půlletá řada dešťů

povodí - Jamenský potok (Šlapanka)

ÚSEK 1-2 km 0,630 – 2,900 (KÚ)

velikost současné redukované plochy celkem 0,223 hektaru
velikost navrhované redukované plochy celkem 1,794 hektaru

doba trvání	náhradní intenzita	přítok do RN	objem přítoku	velikost odtoku	objem odtoku	nutná velikost RN
srážky	deště	po výst.	po výst.	před výst.	před výst.	
minuty	l/s/ha	l/s	m3	l/s	m3	m3
5	173	310	93	38	12	82
10	117	210	126	26	16	110
15	87,8	158	142	20	18	124
20	70,8	127	152	16	19	134
30	51,7	93	167	12	21	146
40	41,7	75	180	9	22	157
60	30	54	194	7	24	170
90	21,5	39	208	5	26	182
120	16,9	30	218	4	27	191

výpočet velikosti sedimentační retenční nádrže (RN) SO 304

N=1, jednoletá řada dešťů

povodí - Jamenský potok (Šlapanka)

ÚSEK 1-2 km 0,630 – 2,900 (KÚ)

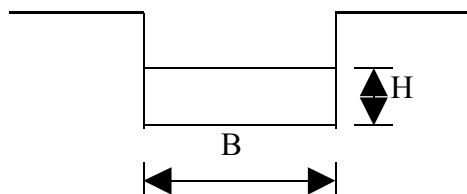
velikost současné redukované plochy celkem 0,223 hektaru
velikost navrhované redukované plochy celkem 1,794 hektaru

doba trvání	náhradní intenzita	přítok do RN	objem přítoku	velikost odtoku	objem odtoku	nutná velikost RN
srážky	deště	po výst.	po výst.	před výst.	před výst.	
minuty	l/s/ha	l/s	m3	l/s	m3	m3
5	220	395	118	49	15	104
10	157	282	169	35	21	148
15	121	217	195	27	24	171
20	98,3	176	212	22	26	185
30	72,2	130	233	16	29	204
40	58,3	105	251	13	31	220
60	42,2	76	273	9	34	239
90	30,6	55	296	7	37	260
120	24,2	43	313	5	39	274

2.2.1 Retenční nádrž - návrh vypouštěcího zařízení

Konzumční křivka bezpečnostního přepadu

schéma přepadu :



$$Q = M \times 2g^{0,5} \times H^{3/2}, \quad M = 0,35$$

B (m)	H (m) (m)	Q (l/s)	B (m)	H (m) (m)	Q (l/s)	B (m)	H (m) (m)	Q (l/s)
1,20	0,10	59	1,20	0,60	864	1,60	0,40	627
	0,20	166		0,70	1089		0,50	877
	0,30	305		0,80	1331		0,60	1153
	0,40	470		0,90	1588		0,70	1452
	0,50	657						

2.3 Znečištění vlivem zimní údržby

V následující tabulce je proveden výpočet průměrného ročního (zimního) množství dešťové vody odtékající z přeložky silnice a koncentrace chloridových iontů při zimní údržbě vozovky standardním množstvím posypu. Orientačně lze pro naše klimatické pásmo počítat s hodnotou cca 1,5 kg/m² posypové látky na pojižděnou plochu za zimu.

Tab. Množství dešťové vody z komunikace a její znečištění Cl-

Recipient	Komunikace						
	P (m2)	Hsa (mm)	V (m3/rok)	Vz (m3/z)	Qz (l/s)	A (t/zimu)	k (mg/l)
Jamenský potok	17940	693	12432	4351	0,4	30,65	4226

Poznámka: Údaje o odvodňované ploše komunikace P (m2) viz. tab. Odtoky z vozovek
Hodnoty Hsa (mm) jsou převzaty z podkladů ČHMÚ

Vysvětlivky: Průměrný roční srážkový úhrn
H_{sa}

Množství odpadních vod za rok

V

Zpevněná plocha komunikace P

Množství odpadních vod za zimu V_z

Průměrný odtok za zimní období Q_z

Množství chloridů A (potřeba posypu 13,5 t/km, koef. Cl - 0,6)

Koncentrace chloridů na odtoku k

Přeložka silnice II/353 Dálnice D1 – Rytířsko - Jamné

Pro posouzení kvalitativního vlivu dešťových vod z komunikací na recipienty není platná žádná metodika. Je možno částečně postupovat podle Nař. vl. ČR č. 229/2009 Sb. při vypouštění odpadních vod do recipientu s porovnáním s ukazateli znečištění podle příl. 3. K tomuto posouzení je třeba znát hodnoty současného znečištění recipientu ve sledovaných kontaminantech, které však nejsou známy. Je provedeno posouzení recipientu pro zjištění maximální míry dalšího zatížení recipientu tak, aby byly dodrženy přípustné koncentrace chloridů :

SILNICE II/353, DÁLNIČE D1 – RYTÍŘSKO – JAMNÉ

směšovací rovnice při Qprům

zimní bilance

13,5 t/km

Sledovaná látka	Recipient		Komunikace		k (mg/l)
název recipientu	k1 (mg/l)	Q1 (l/s)	k2 (mg/l)	Q2 (l/s)	
chloridy					
limit dle Nař.vl. 229/2007 - 250 mg/l (obecné požadavky)					
JAMENSKÝ POTOK	235	116	4 226	0,40	248,7

SILNICE II/353, DÁLNIČE D1 – RYTÍŘSKO – JAMNÉ

směšovací rovnice při Qprům

zimní bilance

13.5 t/km

Sledovaná látka	Recipient		Komunikace		k (mg/l)
název recipientu	k1 (mg/l)	Q1 (l/s)	k2 (mg/l)	Q2 (l/s)	
chloridy					
limit dle Nař.vl. 229/2007 - 50 mg/l (vodárenské účely)					
JAMENSKÝ POTOK	35	116	4 226	0,40	49,4

Výsledné hodnoty ovlivnění recipientu dešťovými vodami odtékajícími z přeložky silnice za daných předpokladů jsou zcela zanedbatelné. Zimní údržba posypovým materiálem s obsahem Cl je tedy bezpečně možná při současné koncentraci chloridů v toku do cca 25 mg/l (koeficient bezpečnosti 1,5). Další pohled nám ukáže též poměr mezi průměrným ročním odtokem ze silnice a průtokem v recipientu. U Jamenského potoka je tento poměr cca 1:290. Z uvedeného poměru vyplývá, že zvýšení koncentrací u Jamenského potoka bude zcela zanedbatelné. Uvedené poměry Jamenského potoka jsou teoretické, vycházející ze sumárních výpočtů. Úsek č. II přeložky km 0,630-2,900 budou odvodněny pro deště do intenzity $i=121$ l/s/ha přes sedimentační nádrž s odlučovačem olejů (koalescenční jednotka) v km 1,475 do retenční nádrže SO 304. Tato retenční nádrž se stálým nadržením objemu 160m^3 zadrží část dešťových vod ze silnice a může sloužit jako základ pro vznik biotopu, společenstva rostlin tzv. halofilních, které tento typ vody potřebují. Z těchto důvodů případný přísun vody obohacené o chloridovou složku ze silnice není pro dané prostředí překážkou.

2.4 Znečištění v případě havárie

Pro likvidaci havarijních úniků závadných látek (uhlovodíky, dříve NEL) je navržena sedimentační nádrž, stavební objekt 303, s odlučovačem ropných látek (DUN) s hodnotou výstupního znečištění 1 mg/l, která je předřazena retenční nádrži, stavební objekt 304. DUN je navržena podzemní prefabrikovaná nádrž, jejímž úkolem je zachycovat jednak usaditelné látky jednak látky vztlínající k hladině a jednak látky ve vodě rozptýlené odstranitelné pouze průtokovými filtry – nejdůležitější jsou ropné látky.

Návrhové parametry DUN, obj.303:

Dešťová usazovací nádrž byla navržena na tyto hodnoty :

návrhový průtok pro čištění	55 l/s
návrhový dešťový průtok	217 l/s
kapacitní průtok:	
(Q_{kap} potrubí + 15% =	250 l/s
výstupní limit na odtoku	1 mg / l NEL
přítok / odtok	DN 400

Funkce nádrže:

Voda ze silnice přitéká potrubím DN 400 (obj.301) do prefabrikované podzemní nádrže. Nádrž zachytává nerozpuštěné látky a případné úniky ropných látek v dešťové kanalizaci odvodňující komunikaci. Je vybavena odlučovací technologií v modulovém uspořádání pro čištění zadaného průtoku. Bezpečnost systému je zajištěna osazením samočinného uzávěru pro případ dosažení maximálního nahromaděného množství ropných látek.

Popis činnosti:

Voda přitéká do prostoru kalojemu, kde snížením průtokové rychlosti dochází k sedimentaci nerozpuštěných látek a u dna se postupně vytváří vrstva zachycených kalů. Pro prvotní zachycení případné ropné havárie je odtok z kalojemu kryt nornou stěnou a umožněn tak záchyt ropných látek již na hladině v kalojemu.

Do odlučovače ropných látek voda natéká usměrňovacím dílem, který proud vede ke dnu nádrže. Zde na principu gravitace dochází k oddělování částic ropných látek, které se uvolňují a stoupají k hladině. Dále voda prochází koalescenční bariérou uspořádanou v modulovém systému, kde se koalescencí z vody odstraňují nejmenší částičky ropných látek a tak se významně zvyšuje čistící efekt zařízení. Všechny uvolněné ropné látky se postupně hromadí v plovoucí vrstvě na hladině, které v dalším postupu zabraňuje norná stěna. Pročištěná voda z odlučovače odchází pod nornou stěnou do odtokového potrubí. Osazený samočinný uzávěr zvyšuje bezpečnost provozu a při maximálním nahromadění odloučených ropných látek nebo při ropné havárii uzavře průtok a ochrání tak recipient před znečištěním. Na odtoku ze zařízení je umístěna sonda pro odběr vzorků, ke které se dodává ruční pumpa pro odsátí vzorku na laboratorní rozbor.

Retenční nádrž, stavební objekt 304

Nádrž je navržena jako zemní otevřený bazén rybníčního typu. V nádrži počítáme se stálým nadržением vody. Nádrž bude napájena pouze vodami z silniční kanalizace. Bazén bude vybaven stejným způsobem jako obvyklý rybník, to je požerákem a bezpečnostním přepadem sdruženým do jednoho objektu, včetně norné stěny, uzávěru, redukcí odtokového množství. Odpad bude sveden do vodoteče, trubním odpadem. Protože místo nutného umístění nádrže neposkytuje žádnou vhodnou terénní depresi, která by po přehrazení vytvořila potřebný prostor, je nutno bazén nádrže vytvořit přímo v terénu zahloubením a násypem vlastních hrází. Svahy bazénu i celé dno budou opevněny. Pod opevněním bude těsnicí fólie.

Přeložka silnice II/353 Dálnice D1 – Rytířsko - Jamné

Nádrž bude sloužit i pro snížení průtoků z odvodnění dálnice zvětšených především nárůstem zpevněných ploch a vytvořením pevné překážky v povodí.

Základní parametry retenční nádrže:

Nádrž

Koruna nádrže	516,00 m.n.m.	Šířka koruny nádrže	min. 3,50 m
Dno bazénu	513,90 m.n.m.	Návodní svah	min. 1:2,5
Hloubka dna bazénu	až 2,10 m	Vzdušný svah	min 1:2

Bazén

Popis	Kóta	Popis	objem	plocha
Maximální hladina	515,40 m.n.m	Retenční prostor	94 m ³	495 m ²
Maximální provozní hladina	515,20 m.n.m	Ovl. retenční prostor	193 m ³	445 m ²
Stálé nadržení	514,70 m.n.m	Prostor stál. nadržení	160 m ³	329 m ²
Celkový objem			447 m ³	

Odtokové množství z nádrže bude redukováno na hodnotu 20 l/s. V případě havárie možná instalace plovoucí norné stěny na hladině nádrže.

3. Vodohospodářské objekty – stručný popis

C 301 SILNIČNÍ KANALIZACE KM 0,630 – 1,475

Jedná se o dešťovou kanalizaci silnice v úseku km 0,630 – 1,475, která bude v km 1,475 vyústěna do sedimentační nádrže obj. C303. Silniční kanalizace vedena v nezpevněné krajnici v celém úseku. Součástí tohoto stavebního objektu je též krátká silniční kanalizace napojení ve směru na Kozlov.

Rozsah řešení:

Dešťová kanalizace DN 300 – 400 937 m
Investiční náklad se stanovuje na 7000,-Kč x 937m 6 559 000,- Kč

C 302 SILNIČNÍ KANALIZACE KM 1,475 – 2,900

Jedná se o dešťovou kanalizaci silnice v úseku km 1,475 – 2,900, která bude v km 1,475 vyústěna do silniční kanalizace obj. C301. Silniční kanalizace vedena v nezpevněné krajnici v celém úseku. Silniční kanalizace v km cca 1,5 kříží most C201 na Jamenském potoce.

Rozsah řešení:

Dešťová kanalizace DN 300 – 400 1400 m
Investiční náklad se stanovuje na 7000,-Kč x 1400m 9 800 000,- Kč

SO 303 SEDIMENTAČNÍ NÁDRŽ S ODLUČOVAČEM ROPNÝCH LÁTEK

Je navržena podzemní prefabrikovaná nádrž s koalescenčním odlučovačem v modulovém provedení pro čištění zadaného průtoku. Bezpečnost systému je zajištěna osazením samočinného uzávěru pro případ dosažení maximálního nahromaděného množství ropných látek. Přítok řeší objekt dešťové silniční kanalizace SC 301, odpadní potrubí DN 400 je zaústěné do retenční nádrže C304.

Rozsah řešení: - nádrž prefabrikovaná podzemní 1 komplet

Investiční náklad se stanovuje na 1 750 000,- Kč

SO 304 RETENČNÍ NÁDRŽ

Objekt řeší návrh retenční nádrže, které bude přerazena bezpečnostní sedimentační nádrž (C 303). Retenční nádrž je navržena jako otevřená, zemní s foliovým těsněním, vybavení nádrže výpustným objektem s nornou stěnou, uzávěrem a regulátorem odtoku. Příjezdovou komunikací ze silnice II/353 řeší stavební objekt C107. Retenční nádrž je oplocena. Přítok řeší propojovací potrubí DN 400 od sedimentační nádrže C303, odtok z RN je součástí tohoto SO a je zaústěn do současného koryta Jamenského pod křížením s přeložkou silnice II/353 pod mostním objektem C 201.

Rozsah řešení: - retenční nádrž zemní 1 komplet
včetně zpevněných ploch a oplocení

Investiční náklad se stanovuje na 16500,-Kč x 200m³ 3 300 000,- Kč

příloha textové části:

- údaje ČHMÚ (Jamenský potok)



Český hydrometeorologický ústav
Pobočka Praha
Na Šabatce 17
143 06 Praha 4 – Komořany

PROfi Jihlava , spol. s r.o.
Ing. Bohumil Kotlán
Pod Příkopem 6
586 01 J I H L A V A

Vaše zn.

Naše č.j. 74 /09/ J

Praha dne 2.2.2009

Na Vaši žádost ze dne 26.1.2009 Vám zasíláme základní hydrologické údaje podle ČSN 75 14 00 pro

Tok : **J a m e n s k ý p o t o k**

Hydrologické číslo povodí : 1 – 09 – 01 - 044

V profilu : Jamné , dle vyznačení v situaci

Plocha povodí (A) v km²: 17,361

Průměrná dlouhodobá roční výška srážek (P) v mm : 693

Průměrný dlouhodobý roční průtok (Q_a) v l.s⁻¹: 116

Třída : III.

M - denní průtoky (Q_m) v l.s⁻¹:

M	30	60	90	120	150	180	210	240	270	300	330	355	364	Tř.
Q _m	280	181	134	105	84	69	56	46	37	29	22	15	11	III.

N - leté průtoky (Q_N) v $\text{m}^3 \cdot \text{s}^{-1}$:

N	1	2	5	10	20	50	100	Tř.
Q_N	6,3	8,3	11,0	13,2	15,4	18,4	20,8	III.

Údaje velkých vod nejsou hodnoty neměnné, nýbrž mohou být měněny podle nových poznatků. Údaje byly vypracovány pro období 1931-80. Způsob a rozsah jejich případného ovlivnění není znám. Údaje předané v rámci dodávky nesmí být využívány k jinému než Vámi uvedenému účelu a nesmí být poskytovány dalším organizacím a osobám.

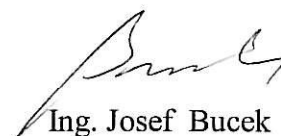
Jiné údaje a poznámky :

Za tyto práce Vám účtujeme na základě zákona č. 526/1990 Sb. o cenách v souladu s výměry MF ČR, kterými se vydává seznam zboží s regulovanými cenami 5 720 , - Kč .

Přílohy : faktura 1x

Vyřizuje :Mgr.Jovanovičová tel:244 03 25 35

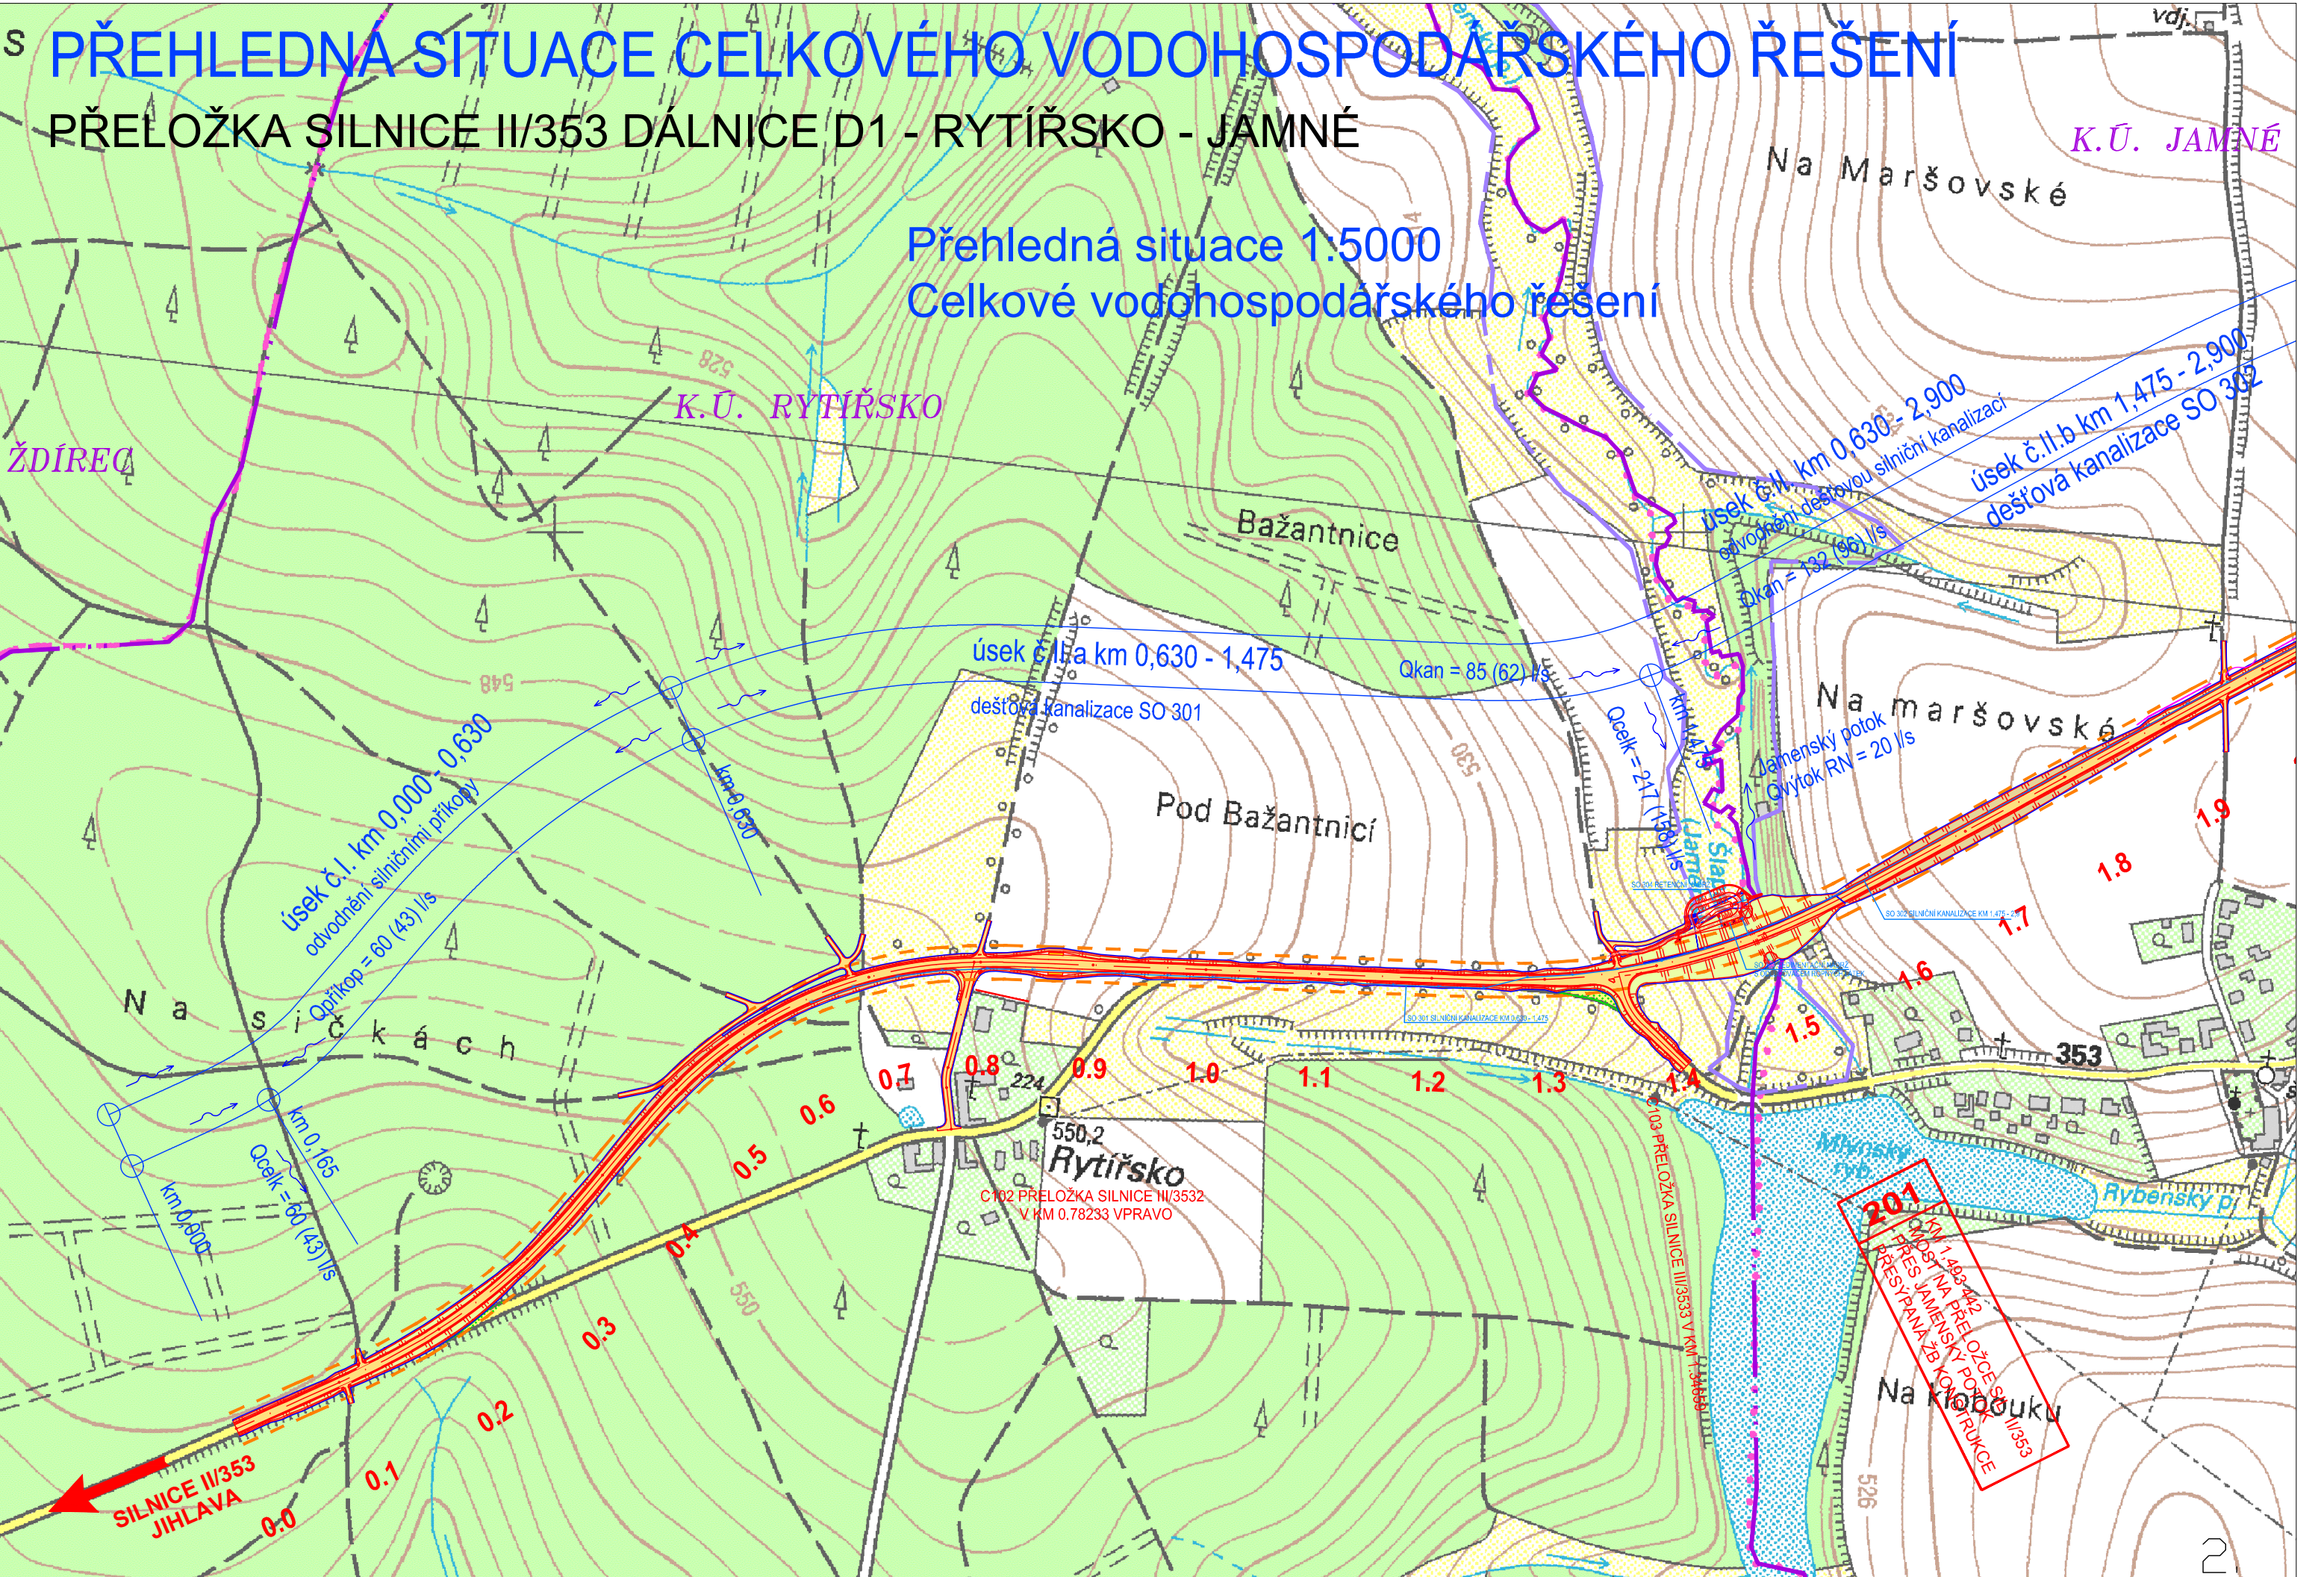
e-mail:jovanovicova@chmi.cz, fax:244 03 25 00



Ing. Josef Bucek

vedoucí odd. hydrologie P-Praha

ČESKÝ HYDROMETEOROLOGICKÝ ÚSTAV
POBOČKA PRAHA
Na Šabatce 17
143 06 PRAHA 4 - Komořany



OBJ.303
DUN silnice II/353-přeložka D1-Rytířsko-Janné
M 1:50

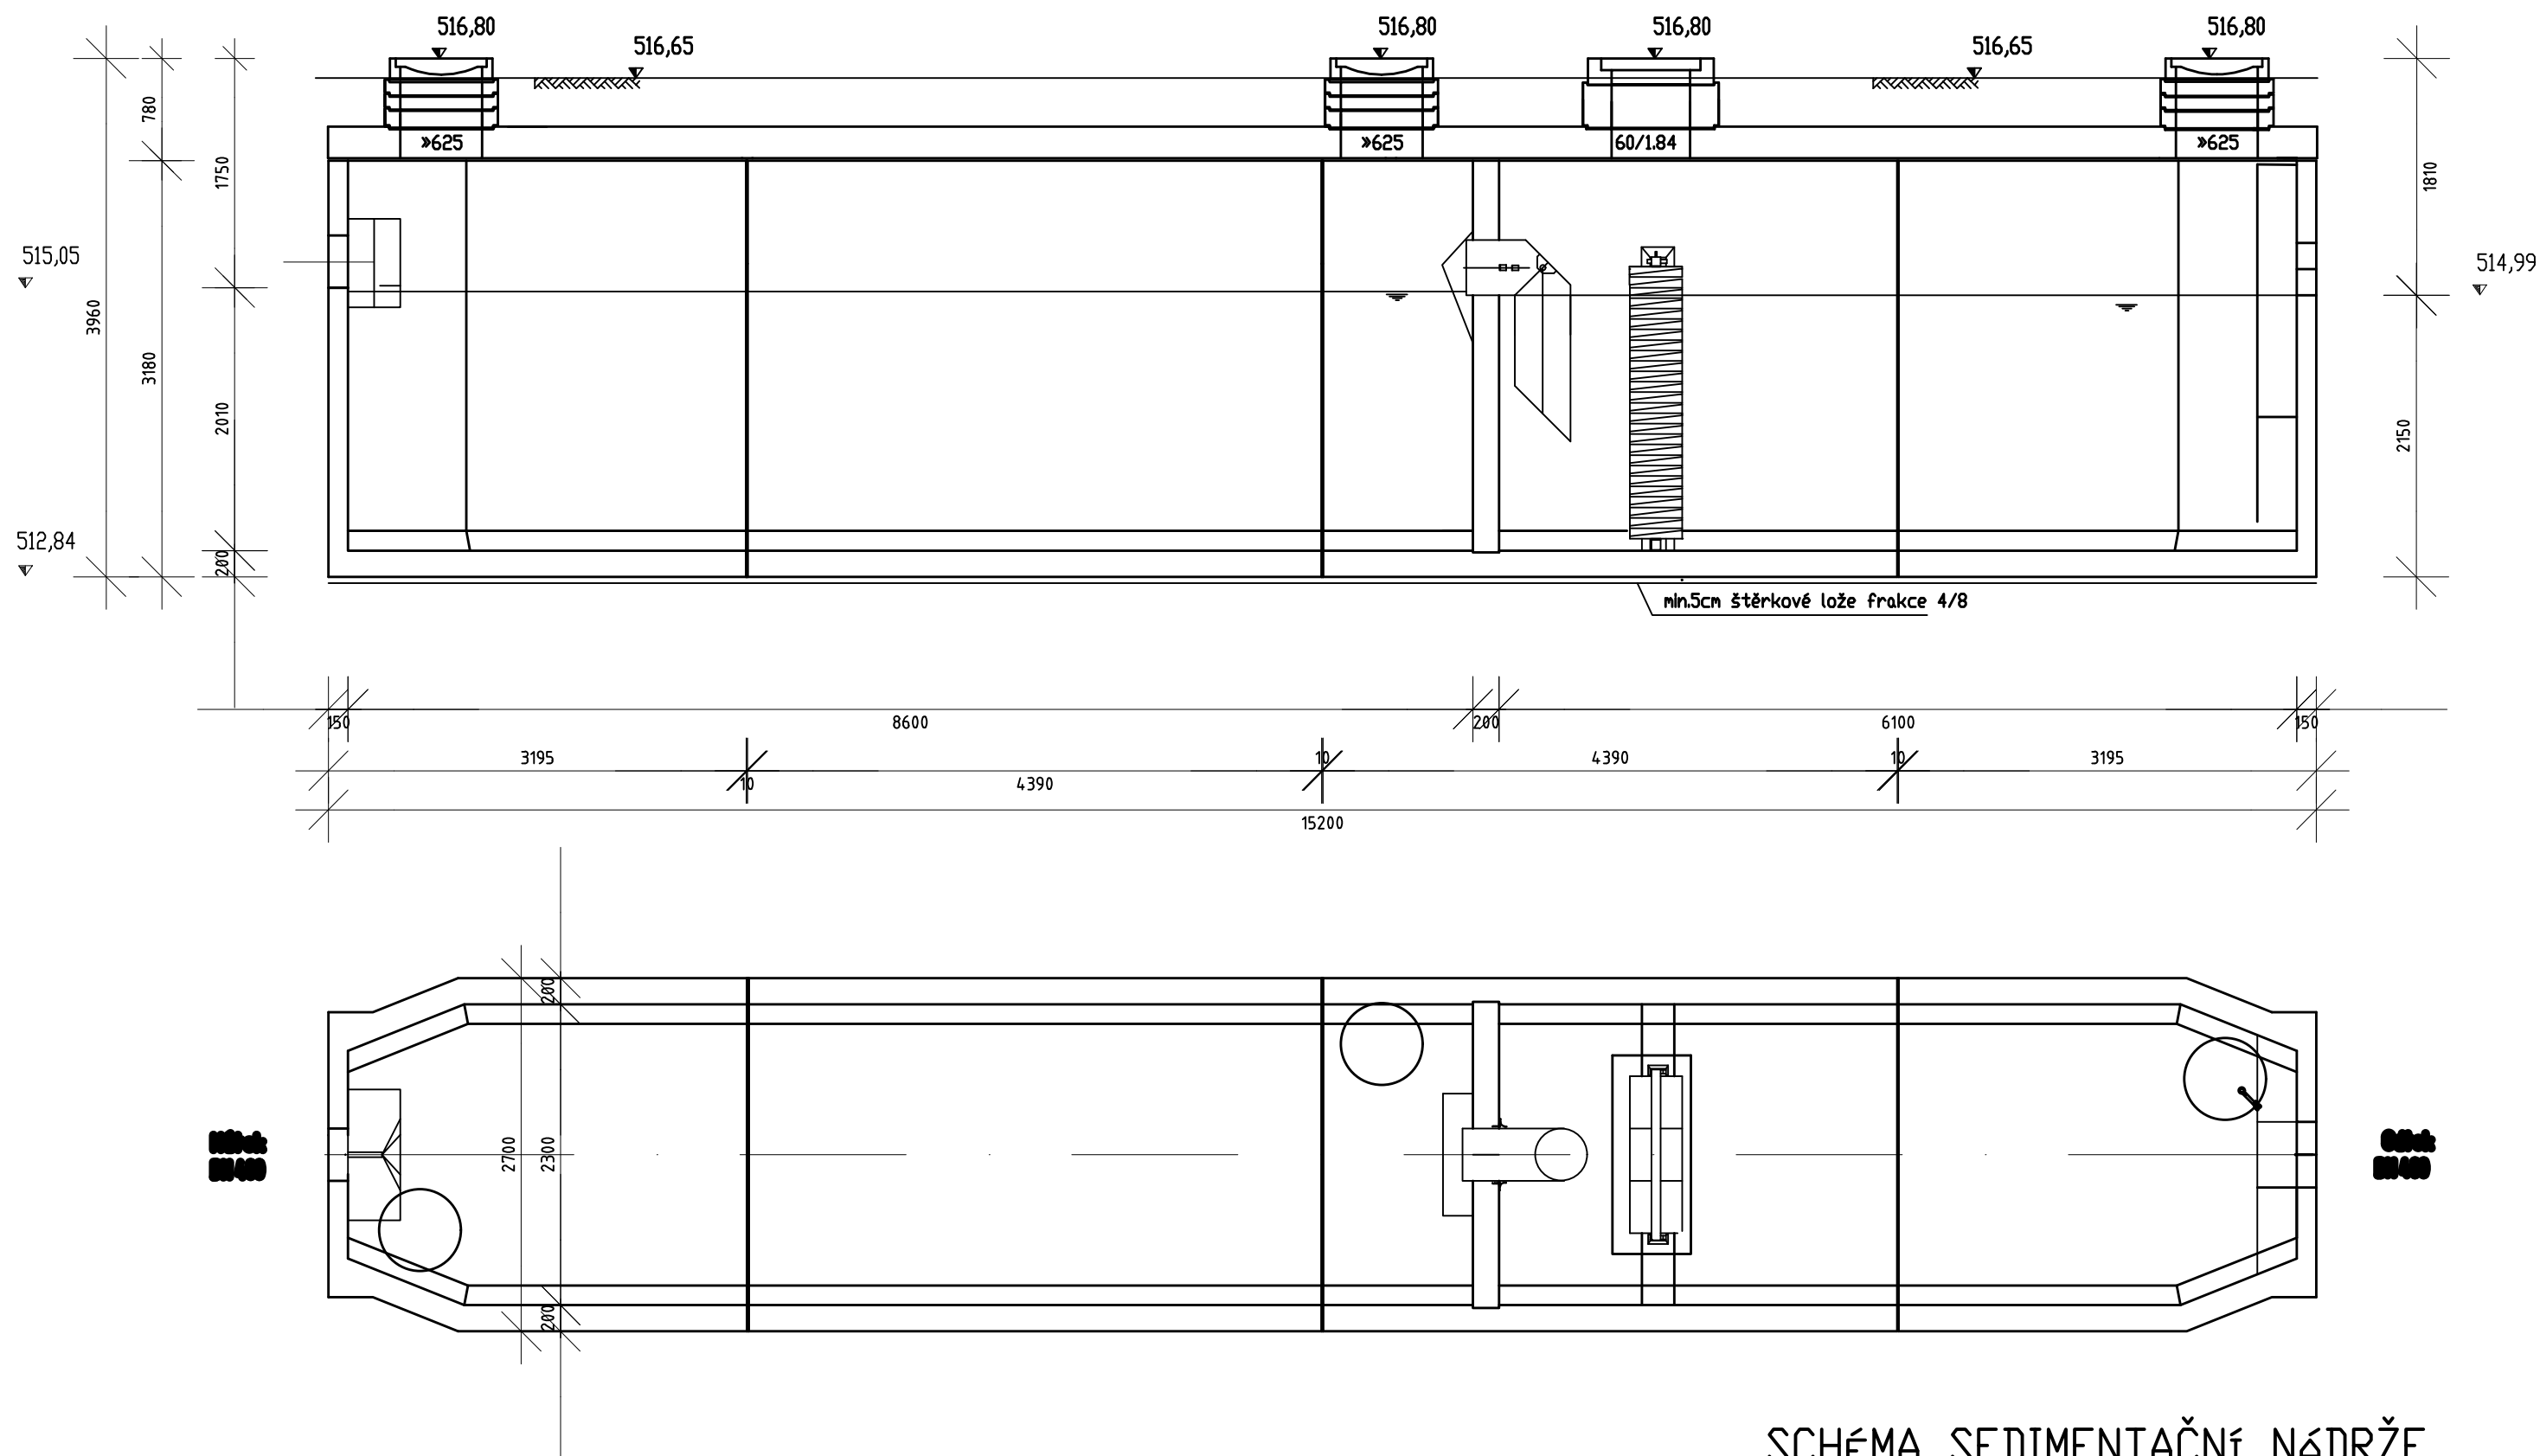


SCHÉMA SEDIMENTAČNÍ NÁDRŽE
 S ODLUČOVAČEM ROPNÝCH LÁTEK

SO 304 RETENČNÍ NÁDRŽ

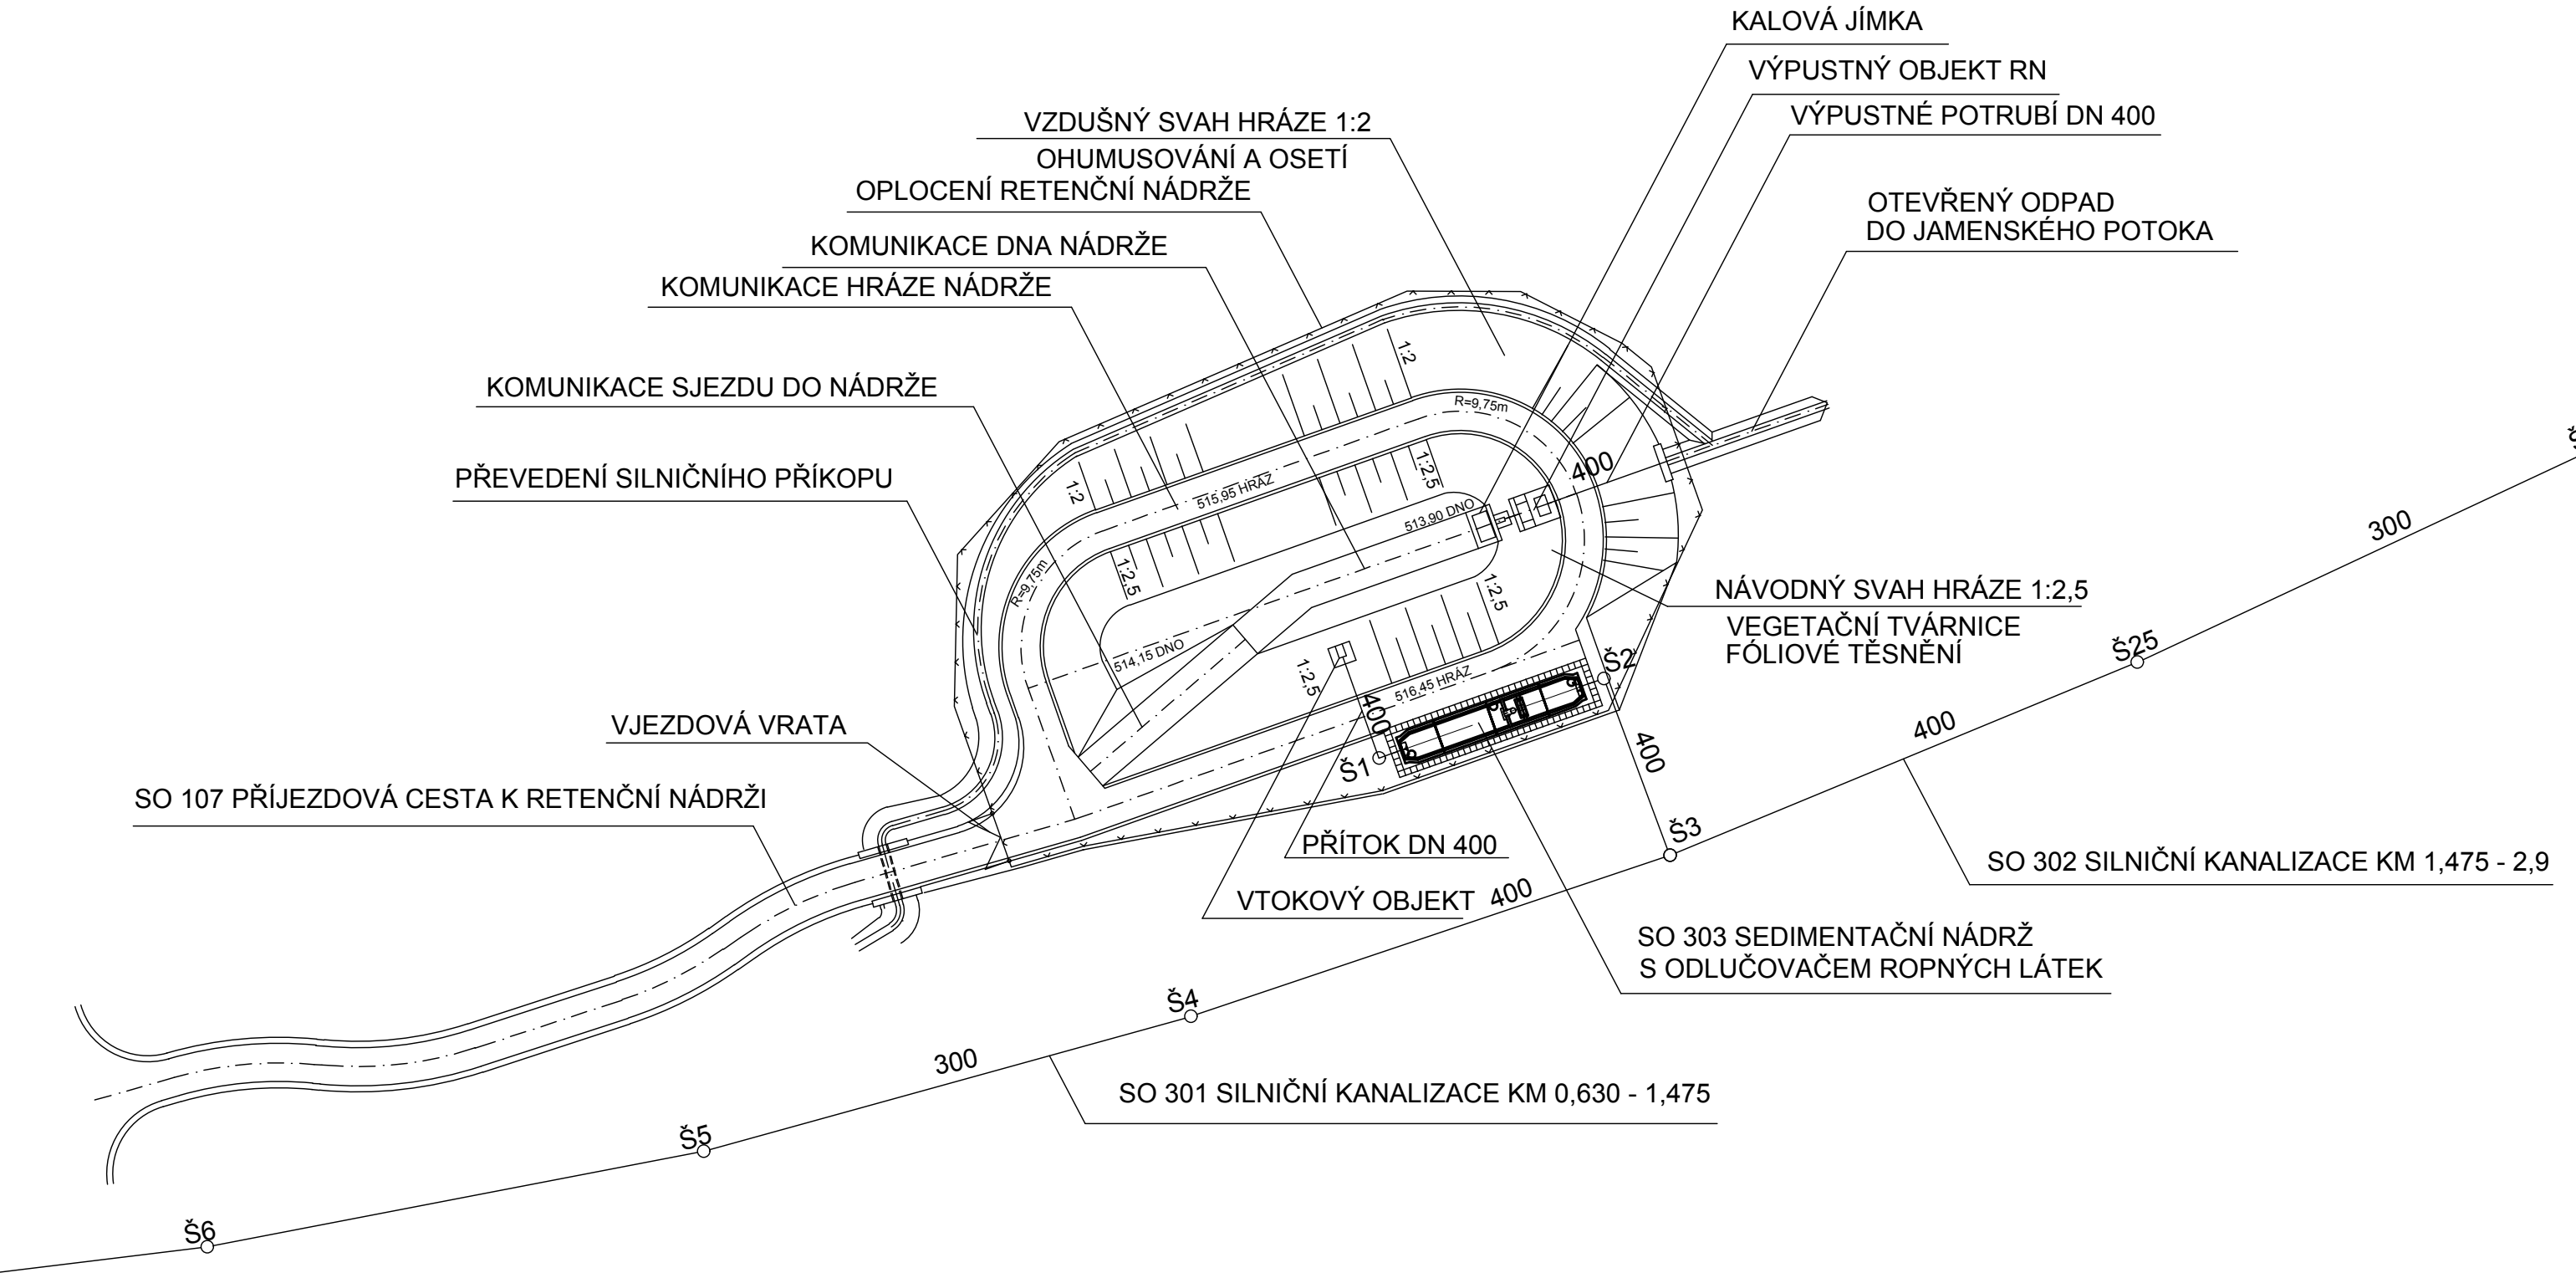
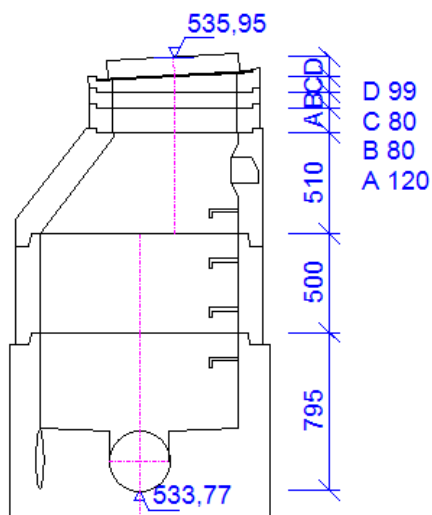


SCHÉMA RETENČNÍ NÁDRŽE
M 1:500

VYTYČOVACÍ BODY		
	Pozice X	Pozice Y
Š1	1127389.3701	660270.1396
Š2	1127400.9229	660270.6338
Š3	1127398.8306	660320.5838
Š4	1127396.7387	660370.5400
Š5	1127394.6465	660420.5024
Š6	1127392.5548	660470.4523
Š7	1127391.3832	660498.4246
Š8	1127392.4195	660546.4148
Š9	1127391.5043	660567.9854
Š10	1127387.0918	660612.1400
Š11	1127387.3594	660630.0584
Š12	1127388.0344	660648.8201
Š13	1127391.6275	660683.8929
Š14	1127399.7935	660723.1759
Š15	1127407.5921	660634.6118
Š16	1127456.2203	660646.2433
Š17	1127475.4451	660649.9295
Š18	1127500.7917	660649.4409
Š19	1127520.7148	660647.6733



Šachta č.1, Š1

Kóta poklopu: 535,95 m n.m.

Kóta odtoku: 533,77 m n.m.

Požadovaná výška: 2,180 m

Sestavená výška: 2,185 m, rozdíl: 5 mm

Pokloповá sestava:

D400 s odv. samonivelační třída z. D400

Spádový prstenec:

1ks prstenec šikmý TBW-Q TBW-Q 600/60-100/90

Vyrovnávací prstence:

1ks TBW-Q 600/120/120 prstenec TBW-Q 600/120/120

1ks TBW-Q 600/80/120 prstenec TBW-Q 600/80/120

Konus:

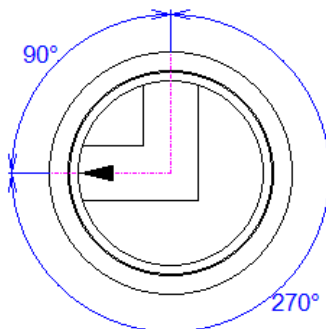
konus TBR-Q 1000/625/120 SPK

Skruže 1000:

1ks skruž TBS-Q 1000/500/120 SP

Dno:

dno TBZ-Q 1000 Excelent 1000/800



Materiály dna:

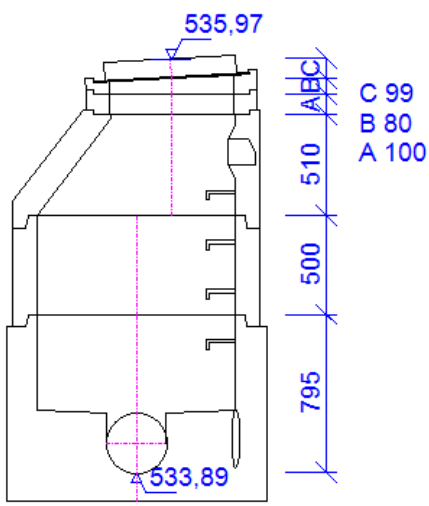
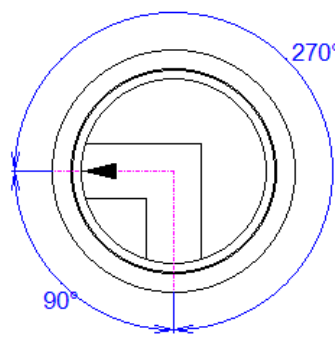
Žlab: , nástupnice: , obložení: .

Odtok:

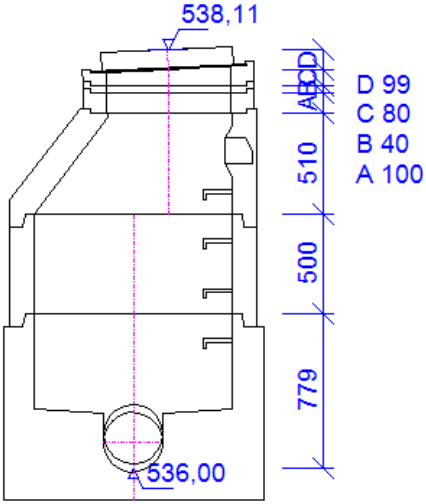
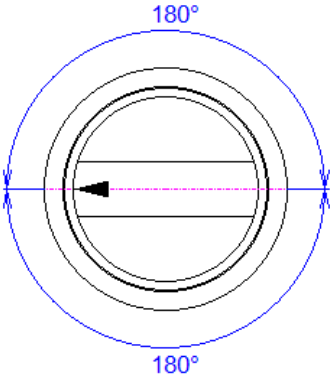
Připojení: , DN: 300, materiál: PVC-U SN16, spád: 1,0%,

Vtok1:

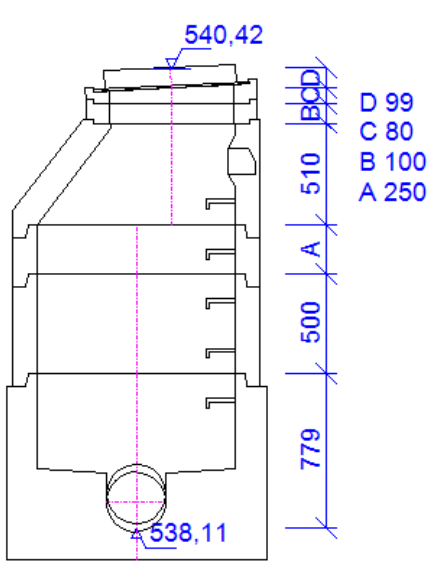
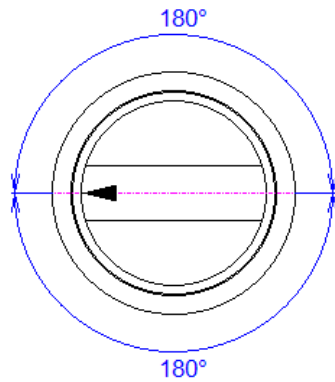
Připojení: , DN: 300, materiál: PVC-U SN16, směr úhel: 90°, spád: 1,0%, delta h: 10,

	<p>Šachta č.2, Š2 Kóta poklopu: 535,97 m n.m. Kóta odtoku: 533,89 m n.m. Požadovaná výška: 2,080 m Sestavená výška: 2,085 m, rozdíl: 5 mm</p> <p>Pokloповá sestava: D400 s odv. samonivelační třída z. D400</p> <p>Spádový prstenec: 1ks prstenec šikmý TBW-Q TBW-Q 600/60-100/90</p> <p>Vyrovnávací prstenec: 1ks TBW-Q 600/100/120 prstenec TBW-Q 600/100/120</p> <p>Konus: konus TBR-Q 1000/625/120 SPK</p> <p>Skruže 1000: 1ks skruž TBS-Q 1000/500/120 SP</p> <p>Dno: dno TBZ-Q 1000 Excelent 1000/800</p>
	<p>Materiály dna: Žlab: , nástupnice: , obložení: .</p> <p>Odtok: Připojení: , DN: 300, materiál: PVC-U SN16, spád: 1,0%,</p> <p>Vtok1: Připojení: , DN: 300, materiál: PVC-U SN16, směr úhel: 270°, spád: 4,2%, delta h: 26,</p>

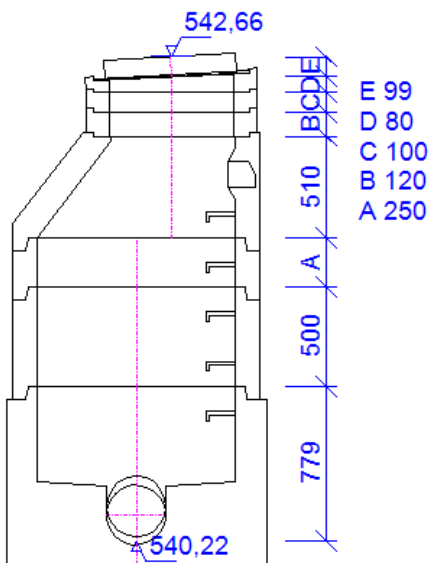
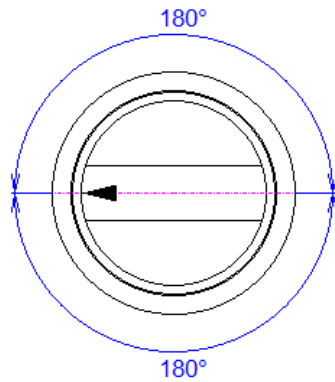
Název stavby-objektu	II/353 D1 Rytířsko-Jamně, I.stavba, PD	Projektant	Dopravně inženýrská kancelář s.r.o.
----------------------	---	------------	--

	<p>Šachta č.3, Š3 Kóta poklopu: 538,11 m n.m. Kóta odtoku: 536,00 m n.m. Požadovaná výška: 2,110 m Sestavená výška: 2,109 m, rozdíl: 1 mm</p> <p>Pokloповá sestava: D400 s odv. samonivelační třída z. D400</p> <p>Spádový prstenec: 1ks prstenec šikmý TBW-Q TBW-Q 600/60-100/90</p> <p>Vyrovnávací prstenec: 1ks TBW-Q 600/100/120 prstenec TBW-Q 600/100/120 1ks TBW-Q 600/40/120 prstenec TBW-Q 600/40/120</p> <p>Konus: konus TBR-Q 1000/625/120 SPK</p> <p>Skruže 1000: 1ks skruž TBS-Q 1000/500/120 SP</p> <p>Dno: dno TBZ-Q 1000 Excelent 1000/800</p>
	<p>Materiály dna: Žlab: , nástupnice: , obložení: .</p> <p>Odtok: Připojení: , DN: 300, materiál: PVC-U SN16, spád: 4,2%,</p> <p>Vtok1: Připojení: , DN: 300, materiál: PVC-U SN16, směr úhel: 180°, spád: 4,2%, delta h: 42,</p>

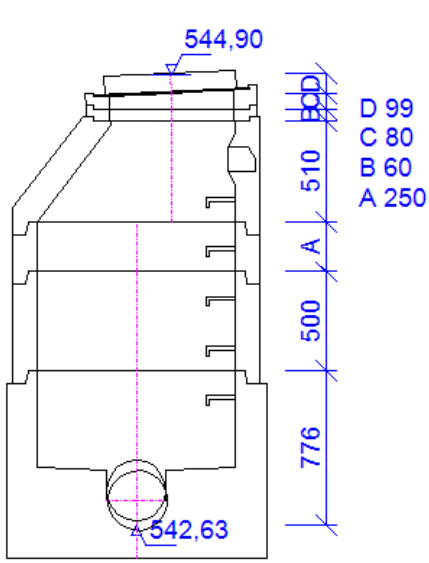
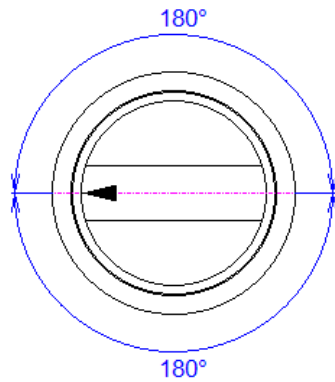
Název stavby-objektu	II/353 D1 Rytířsko-Jamně, I.stavba, PD	Projektant	Dopravně inženýrská kancelář s.r.o.
----------------------	---	------------	--

	<p>Šachta č.4, Š4 Kóta poklopu: 540,42 m n.m. Kóta odtoku: 538,11 m n.m. Požadovaná výška: 2,310 m Sestavená výška: 2,319 m, rozdíl: 9 mm</p> <p>Pokloповá sestava: D400 s odv. samonivelační třída z. D400</p> <p>Spádový prstenec: 1ks prstenec šikmý TBW-Q TBW-Q 600/60-100/90</p> <p>Vyrovnávací prstence: 1ks TBW-Q 600/100/120 prstenec TBW-Q 600/100/120</p> <p>Konus: konus TBR-Q 1000/625/120 SPK</p> <p>Skruže 1000: 1ks skruž TBS-Q 1000/500/120 SP 1ks skruž TBS-Q 1000/250/120 SP</p> <p>Dno: dno TBZ-Q 1000 Excelent 1000/800</p>
	<p>Materiály dna: Žlab: , nástupnice: , obložení: .</p> <p>Odtok: Připojení: , DN: 300, materiál: PVC-U SN16, spád: 4,2%,</p> <p>Vtok1: Připojení: , DN: 300, materiál: PVC-U SN16, směr úhel: 180°, spád: 4,2%, delta h: 42,</p>

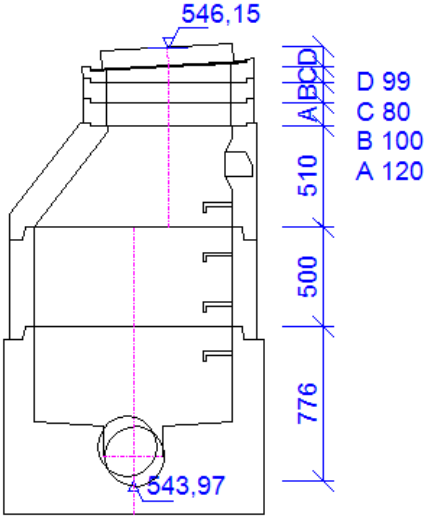
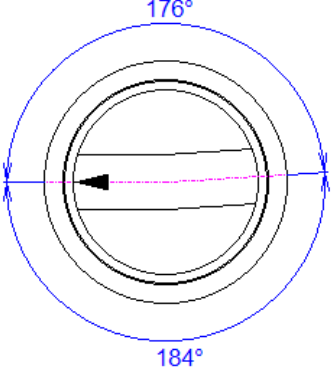
Název stavby-objektu	II/353 D1 Rytířsko-Jamně, I.stavba, PD	Projektant	Dopravně inženýrská kancelář s.r.o.
----------------------	---	------------	--

	<p>Šachta č.5, Š5 Kóta poklopu: 542,66 m n.m. Kóta odtoku: 540,22 m n.m. Požadovaná výška: 2,440 m Sestavená výška: 2,439 m, rozdíl: 1 mm</p> <p>Pokloповá sestava: D400 s odv. samonivelační třída z. D400</p> <p>Spádový prstenec: 1ks prstenec šikmý TBW-Q TBW-Q 600/60-100/90</p> <p>Vyrovnávací prstenec: 1ks TBW-Q 600/120/120 prstenec TBW-Q 600/120/120 1ks TBW-Q 600/100/120 prstenec TBW-Q 600/100/120</p> <p>Konus: konus TBR-Q 1000/625/120 SPK</p> <p>Skruže 1000: 1ks skruž TBS-Q 1000/500/120 SP 1ks skruž TBS-Q 1000/250/120 SP</p> <p>Dno: dno TBZ-Q 1000 Excelent 1000/800</p>
	<p>Materiály dna: Žlab: , nástupnice: , obložení: .</p> <p>Odtok: Připojení: , DN: 300, materiál: PVC-U SN16, spád: 4,2%,</p> <p>Vtok1: Připojení: , DN: 300, materiál: PVC-U SN16, směr úhel: 180°, spád: 4,8%, delta h: 45,</p>

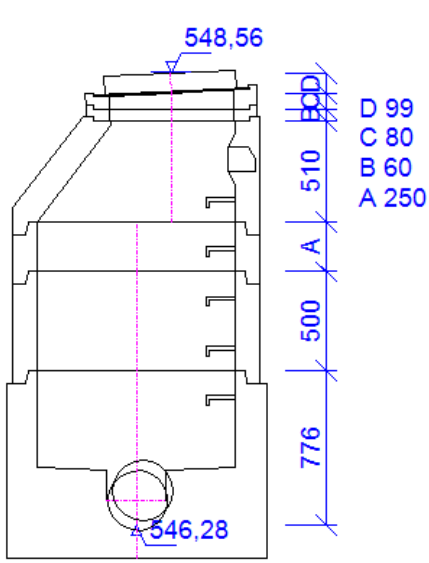
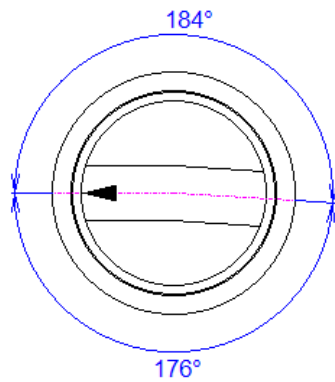
Název stavby-objektu	II/353 D1 Rytířsko-Jamně, I.stavba, PD	Projektant	Dopravně inženýrská kancelář s.r.o.
----------------------	---	------------	--

	<p>Šachta č.6, Š6 Kóta poklopu: 544,90 m n.m. Kóta odtoku: 542,63 m n.m. Požadovaná výška: 2,270 m Sestavená výška: 2,276 m, rozdíl: 6 mm</p> <p>Pokloповá sestava: D400 s odv. samonivelační třída z. D400</p> <p>Spádový prstenec: 1ks prstenec šikmý TBW-Q TBW-Q 600/60-100/90</p> <p>Vyrovnávací prstence: 1ks TBW-Q 600/60/120 prstenec TBW-Q 600/60/120</p> <p>Konus: konus TBR-Q 1000/625/120 SPK</p> <p>Skruže 1000: 1ks skruž TBS-Q 1000/500/120 SP 1ks skruž TBS-Q 1000/250/120 SP</p> <p>Dno: dno TBZ-Q 1000 Excelent 1000/800</p>
	<p>Materiály dna: Žlab: , nástupnice: , obložení: .</p> <p>Odtok: Připojení: , DN: 300, materiál: PVC-U SN16, spád: 4,8%,</p> <p>Vtok1: Připojení: , DN: 300, materiál: PVC-U SN16, směr úhel: 180°, spád: 4,8%, delta h: 48,</p>

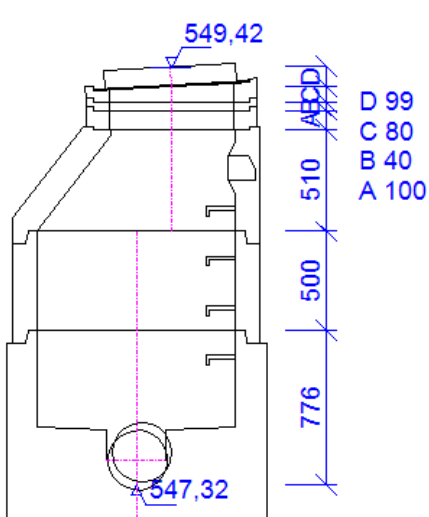
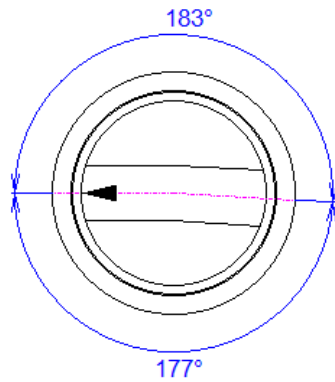
Název stavby-objektu	II/353 D1 Rytířsko-Jamně, I.stavba, PD	Projektant	Dopravně inženýrská kancelář s.r.o.
----------------------	---	------------	--

	<p>Šachta č.7, Š7 Kóta poklopu: 546,15 m n.m. Kóta odtoku: 543,97 m n.m. Požadovaná výška: 2,180 m Sestavená výška: 2,186 m, rozdíl: 6 mm</p> <p>Pokloповá sestava: D400 s odv. samonivelační třída z. D400</p> <p>Spádový prstenec: 1ks prstenec šikmý TBW-Q TBW-Q 600/60-100/90</p> <p>Vyrovnávací prstenec: 1ks TBW-Q 600/120/120 prstenec TBW-Q 600/120/120 1ks TBW-Q 600/100/120 prstenec TBW-Q 600/100/120</p> <p>Konus: konus TBR-Q 1000/625/120 SPK</p> <p>Skruže 1000: 1ks skruž TBS-Q 1000/500/120 SP</p> <p>Dno: dno TBZ-Q 1000 Excelent 1000/800</p>
	<p>Materiály dna: Žlab: , nástupnice: , obložení: .</p> <p>Odtok: Připojení: , DN: 300, materiál: PVC-U SN16, spád: 4,8%,</p> <p>Vtok1: Připojení: , DN: 300, materiál: PVC-U SN16, směr úhel: 176°, spád: 4,8%, delta h: 48,</p>

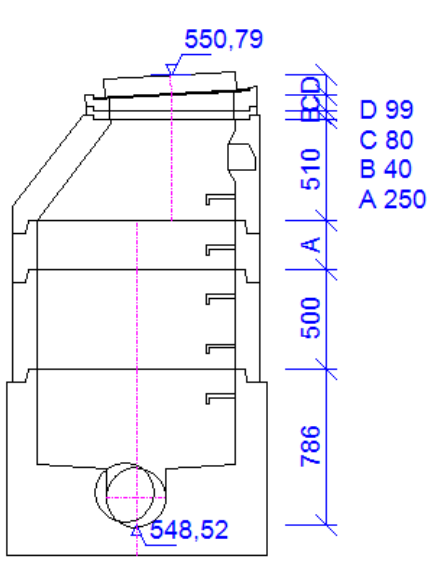
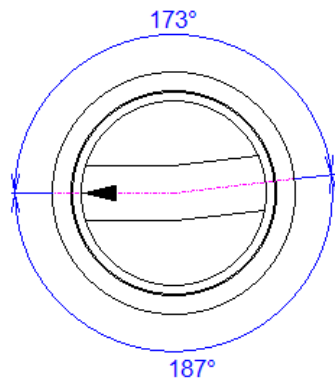
Název stavby-objektu	II/353 D1 Rytířsko-Jamně, I.stavba, PD	Projektant	Dopravně inženýrská kancelář s.r.o.
----------------------	---	------------	--

	<p>Šachta č.8, Š8 Kóta poklopu: 548,56 m n.m. Kóta odtoku: 546,28 m n.m. Požadovaná výška: 2,280 m Sestavená výška: 2,276 m, rozdíl: 4 mm</p> <p>Poklopná sestava: D400 s odv. samonivelační třída z. D400</p> <p>Spádový prstenec: 1ks prstenec šikmý TBW-Q TBW-Q 600/60-100/90</p> <p>Vyrovnávací prstence: 1ks TBW-Q 600/60/120 prstenec TBW-Q 600/60/120</p> <p>Konus: konus TBR-Q 1000/625/120 SPK</p> <p>Skruže 1000: 1ks skruž TBS-Q 1000/500/120 SP 1ks skruž TBS-Q 1000/250/120 SP</p> <p>Dno: dno TBZ-Q 1000 Excelent 1000/800</p>
	<p>Materiály dna: Žlab: , nástupnice: , obložení: .</p> <p>Odtok: Připojení: , DN: 300, materiál: PVC-U SN16, spád: 4,8%,</p> <p>Vtok1: Připojení: , DN: 300, materiál: PVC-U SN16, směr úhel: 184°, spád: 4,8%, delta h: 48,</p>

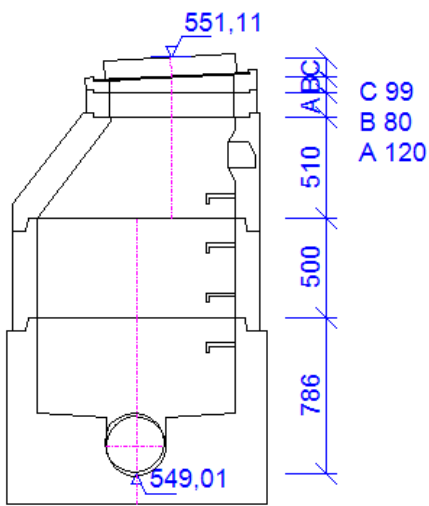
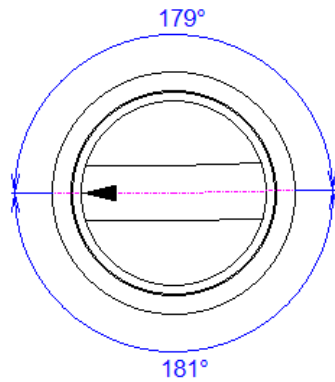
Název stavby-objektu	II/353 D1 Rytířsko-Jamně, I.stavba, PD	Projektant	Dopravně inženýrská kancelář s.r.o.
----------------------	---	------------	--

	<p>Šachta č.9, Š9 Kóta poklopu: 549,42 m n.m. Kóta odtoku: 547,32 m n.m. Požadovaná výška: 2,100 m Sestavená výška: 2,106 m, rozdíl: 6 mm</p> <p>Pokloповá sestava: D400 s odv. samonivelační třída z. D400</p> <p>Spádový prstenec: 1ks prstenec šikmý TBW-Q TBW-Q 600/60-100/90</p> <p>Vyrovnávací prstenec: 1ks TBW-Q 600/100/120 prstenec TBW-Q 600/100/120 1ks TBW-Q 600/40/120 prstenec TBW-Q 600/40/120</p> <p>Konus: konus TBR-Q 1000/625/120 SPK</p> <p>Skruže 1000: 1ks skruž TBS-Q 1000/500/120 SP</p> <p>Dno: dno TBZ-Q 1000 Excelent 1000/800</p>
	<p>Materiály dna: Žlab: , nástupnice: , obložení: .</p> <p>Odtok: Připojení: , DN: 300, materiál: PVC-U SN16, spád: 4,8%,</p> <p>Vtok1: Připojení: , DN: 300, materiál: PVC-U SN16, směr úhel: 183°, spád: 2,7%, delta h: 38,</p>

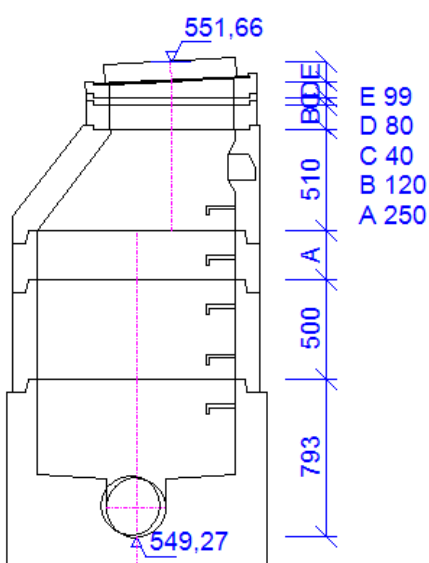
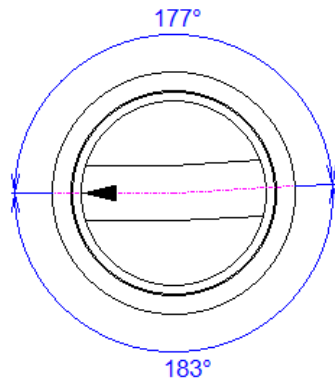
Název stavby-objektu	II/353 D1 Rytířsko-Jamně, I.stavba, PD	Projektant	Dopravně inženýrská kancelář s.r.o.
----------------------	---	------------	--

 <p>D 99 C 80 B 40 A 250</p>	<p>Šachta č.10, Š10 Kóta poklopu: 550,79 m n.m. Kóta odtoku: 548,52 m n.m. Požadovaná výška: 2,270 m Sestavená výška: 2,266 m, rozdíl: 4 mm</p> <p>Pokloповá sestava: D400 s odv. samonivelační třída z. D400</p> <p>Spádový prstenec: 1ks prstenec šikmý TBW-Q TBW-Q 600/60-100/90</p> <p>Vyrovnávací prstence: 1ks TBW-Q 600/40/120 prstenec TBW-Q 600/40/120</p> <p>Konus: konus TBR-Q 1000/625/120 SPK</p> <p>Skruže 1000: 1ks skruž TBS-Q 1000/500/120 SP 1ks skruž TBS-Q 1000/250/120 SP</p> <p>Dno: dno TBZ-Q 1000 Excelent 1000/800</p>
 <p>173° 187°</p>	<p>Materiály dna: Žlab: , nástupnice: , obložení: .</p> <p>Odtok: Připojení: , DN: 300, materiál: PVC-U SN16, spád: 2,7%,</p> <p>Vtok1: Připojení: , DN: 300, materiál: PVC-U SN16, směr úhel: 173°, spád: 2,7%, delta h: 27,</p>

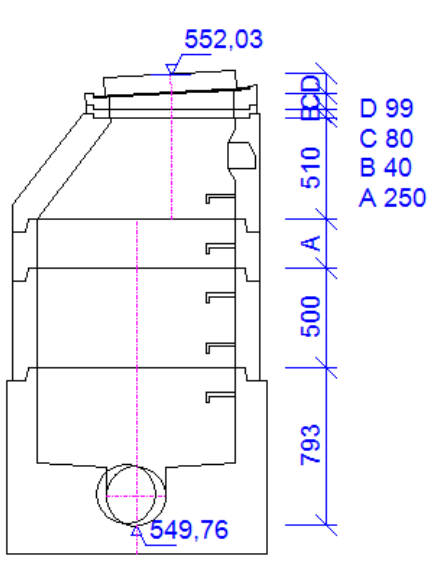
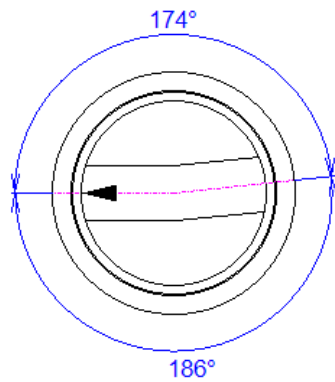
Název stavby-objektu	II/353 D1 Rytířsko-Jamně, I.stavba, PD	Projektant	Dopravně inženýrská kancelář s.r.o.
----------------------	---	------------	--

	<p>Šachta č.11, Š11 Kóta poklopu: 551,11 m n.m. Kóta odtoku: 549,01 m n.m. Požadovaná výška: 2,100 m Sestavená výška: 2,096 m, rozdíl: 4 mm</p> <p>Pokloповá sestava: D400 s odv. samonivelační třída z. D400</p> <p>Spádový prstenec: 1ks prstenec šikmý TBW-Q TBW-Q 600/60-100/90</p> <p>Vyrovnávací prstenec: 1ks TBW-Q 600/120/120 prstenec TBW-Q 600/120/120</p> <p>Konus: konus TBR-Q 1000/625/120 SPK</p> <p>Skruže 1000: 1ks skruž TBS-Q 1000/500/120 SP</p> <p>Dno: dno TBZ-Q 1000 Excelent 1000/800</p>
	<p>Materiály dna: Žlab: , nástupnice: , obložení: .</p> <p>Odtok: Připojení: , DN: 300, materiál: PVC-U SN16, spád: 2,7%,</p> <p>Vtok1: Připojení: , DN: 300, materiál: PVC-U SN16, směr úhel: 179°, spád: 1,4%, delta h: 21,</p>

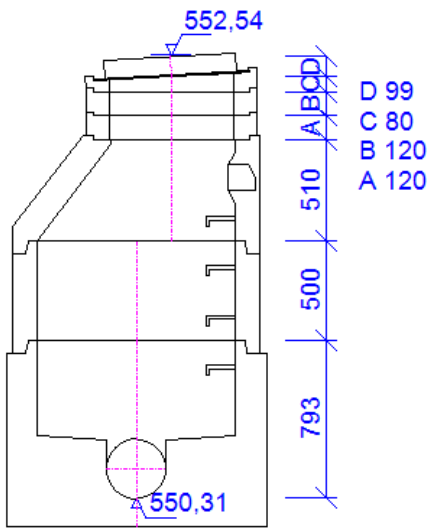
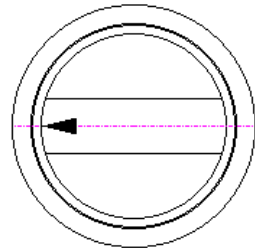
Název stavby-objektu	II/353 D1 Rytířsko-Jamně, I.stavba, PD	Projektant	Dopravně inženýrská kancelář s.r.o.
----------------------	---	------------	--

	<p>Šachta č.12, Š12 Kóta poklopu: 551,66 m n.m. Kóta odtoku: 549,27 m n.m. Požadovaná výška: 2,390 m Sestavená výška: 2,393 m, rozdíl: 3 mm</p> <p>Pokloповá sestava: D400 s odv. samonivelační třída z. D400</p> <p>Spádový prstenec: 1ks prstenec šikmý TBW-Q TBW-Q 600/60-100/90</p> <p>Vyrovnávací prstenec: 1ks TBW-Q 600/120/120 prstenec TBW-Q 600/120/120 1ks TBW-Q 600/40/120 prstenec TBW-Q 600/40/120</p> <p>Konus: konus TBR-Q 1000/625/120 SPK</p> <p>Skruže 1000: 1ks skruž TBS-Q 1000/500/120 SP 1ks skruž TBS-Q 1000/250/120 SP</p> <p>Dno: dno TBZ-Q 1000 Excelent 1000/800</p>
	<p>Materiály dna: Žlab: , nástupnice: , obložení: .</p> <p>Odtok: Připojení: , DN: 300, materiál: PVC-U SN16, spád: 1,4%,</p> <p>Vtok1: Připojení: , DN: 300, materiál: PVC-U SN16, směr úhel: 177°, spád: 1,4%, delta h: 14,</p>

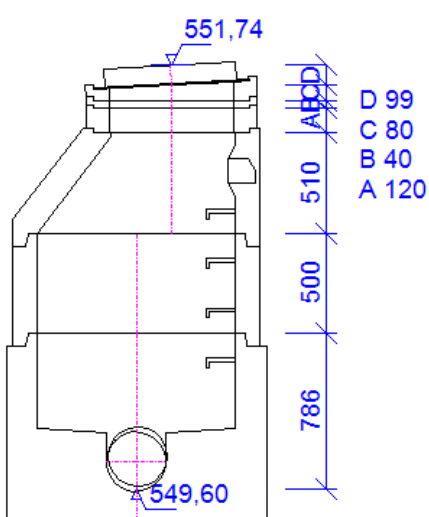
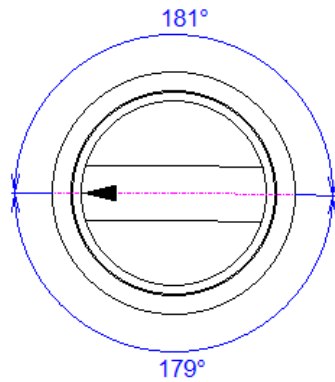
Název stavby-objektu	II/353 D1 Rytířsko-Jamně, I.stavba, PD	Projektant	Dopravně inženýrská kancelář s.r.o.
----------------------	---	------------	--

	<p>Šachta č.13, Š13 Kóta poklopu: 552,03 m n.m. Kóta odtoku: 549,76 m n.m. Požadovaná výška: 2,270 m Sestavená výška: 2,273 m, rozdíl: 3 mm</p> <p>Pokloповá sestava: D400 s odv. samonivelační třída z. D400</p> <p>Spádový prstenec: 1ks prstenec šikmý TBW-Q TBW-Q 600/60-100/90</p> <p>Vyrovnávací prstence: 1ks TBW-Q 600/40/120 prstenec TBW-Q 600/40/120</p> <p>Konus: konus TBR-Q 1000/625/120 SPK</p> <p>Skruže 1000: 1ks skruž TBS-Q 1000/500/120 SP 1ks skruž TBS-Q 1000/250/120 SP</p> <p>Dno: dno TBZ-Q 1000 Excelent 1000/800</p>
	<p>Materiály dna: Žlab: , nástupnice: , obložení: .</p> <p>Odtok: Připojení: , DN: 300, materiál: PVC-U SN16, spád: 1,4%,</p> <p>Vtok1: Připojení: , DN: 300, materiál: PVC-U SN16, směr úhel: 174°, spád: 1,4%, delta h: 14,</p>

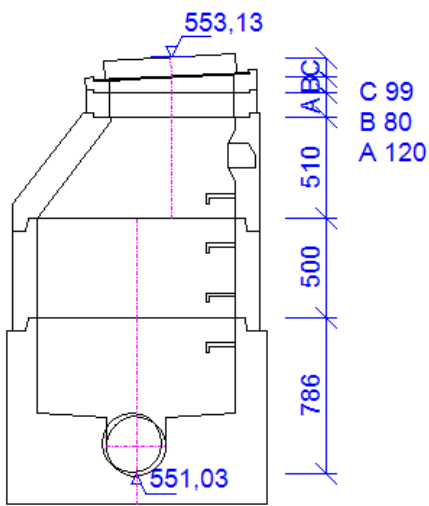
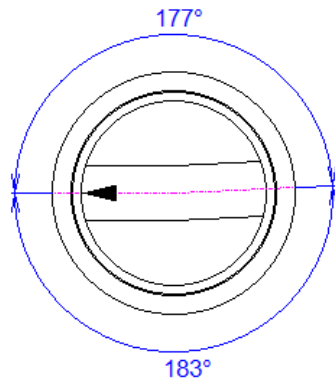
Název stavby-objektu	II/353 D1 Rytířsko-Jamně, I.stavba, PD	Projektant	Dopravně inženýrská kancelář s.r.o.
----------------------	---	------------	--

	<p>Šachta č.14, Š14 Kóta poklopu: 552,54 m n.m. Kóta odtoku: 550,31 m n.m. Požadovaná výška: 2,230 m Sestavená výška: 2,223 m, rozdíl: 7 mm</p> <p>Pokloповá sestava: D400 s odv. samonivelační třída z. D400</p> <p>Spádový prstenec: 1ks prstenec šikmý TBW-Q TBW-Q 600/60-100/90</p> <p>Vyrovnávací prstence: 2ks TBW-Q 600/120/120 prstenec TBW-Q 600/120/120</p> <p>Konus: konus TBR-Q 1000/625/120 SPK</p> <p>Skruže 1000: 1ks skruž TBS-Q 1000/500/120 SP</p> <p>Dno: dno TBZ-Q 1000 Excelent 1000/800</p>
	<p>Materiály dna: Žlab: , nástupnice: , obložení: .</p> <p>Odtok: Připojení: , DN: 300, materiál: PVC-U SN16, spád: 1,4%,</p>

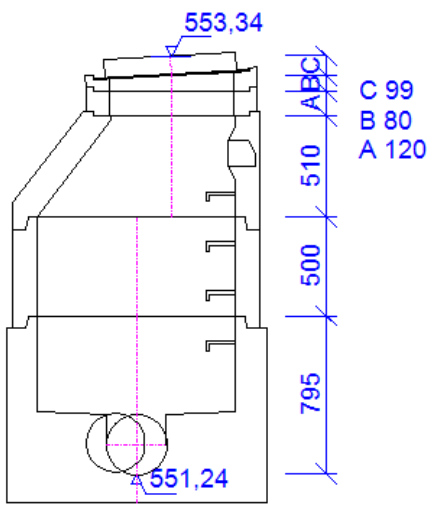
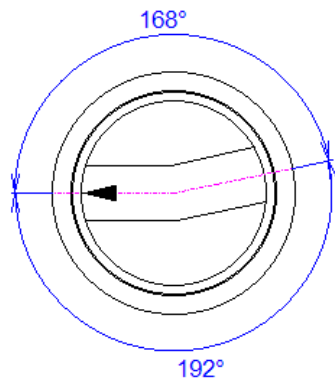
Název stavby-objektu	II/353 D1 Rytířsko-Jamně, I.stavba, PD	Projektant	Dopravně inženýrská kancelář s.r.o.
----------------------	---	------------	--

	<p>Šachta č.15, Š15 Kóta poklopu: 551,74 m n.m. Kóta odtoku: 549,60 m n.m. Požadovaná výška: 2,140 m Sestavená výška: 2,136 m, rozdíl: 4 mm</p> <p>Pokloповá sestava: D400 s odv. samonivelační třída z. D400</p> <p>Spádový prstenec: 1ks prstenec šikmý TBW-Q TBW-Q 600/60-100/90</p> <p>Vyrovnávací prstenec: 1ks TBW-Q 600/120/120 prstenec TBW-Q 600/120/120 1ks TBW-Q 600/40/120 prstenec TBW-Q 600/40/120</p> <p>Konus: konus TBR-Q 1000/625/120 SPK</p> <p>Skruž 1000: 1ks skruž TBS-Q 1000/500/120 SP</p> <p>Dno: dno TBZ-Q 1000 Excelent 1000/800</p>
	<p>Materiály dna: Žlab: , nástupnice: , obložení: .</p> <p>Odtok: Připojení: , DN: 300, materiál: PVC-U SN16, spád: 2,8%,</p> <p>Vtok1: Připojení: , DN: 300, materiál: PVC-U SN16, směr úhel: 181°, spád: 2,9%, delta h: 29,</p>

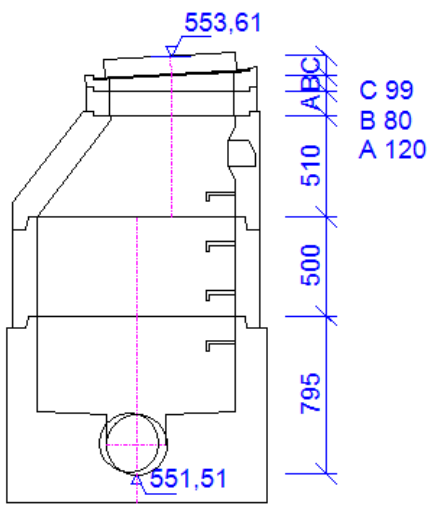
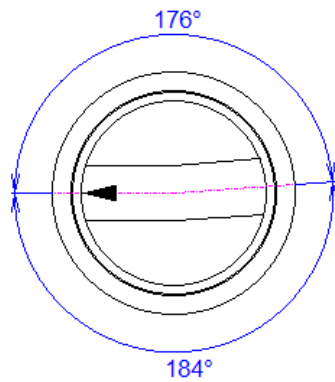
Název stavby-objektu	II/353 D1 Rytířsko-Jamně, I.stavba, PD	Projektant	Dopravně inženýrská kancelář s.r.o.
----------------------	---	------------	--

	<p>Šachta č.16, Š16 Kóta poklopu: 553,13 m n.m. Kóta odtoku: 551,03 m n.m. Požadovaná výška: 2,100 m Sestavená výška: 2,096 m, rozdíl: 4 mm</p> <p>Pokloповá sestava: D400 s odv. samonivelační třída z. D400</p> <p>Spádový prstenec: 1ks prstenec šikmý TBW-Q TBW-Q 600/60-100/90</p> <p>Vyrovnávací prstenec: 1ks TBW-Q 600/120/120 prstenec TBW-Q 600/120/120</p> <p>Konus: konus TBR-Q 1000/625/120 SPK</p> <p>Skruže 1000: 1ks skruž TBS-Q 1000/500/120 SP</p> <p>Dno: dno TBZ-Q 1000 Excelent 1000/800</p>
	<p>Materiály dna: Žlab: , nástupnice: , obložení: .</p> <p>Odtok: Připojení: , DN: 300, materiál: PVC-U SN16, spád: 2,9%,</p> <p>Vtok1: Připojení: , DN: 300, materiál: PVC-U SN16, směr úhel: 177°, spád: 1,1%, delta h: 20,</p>

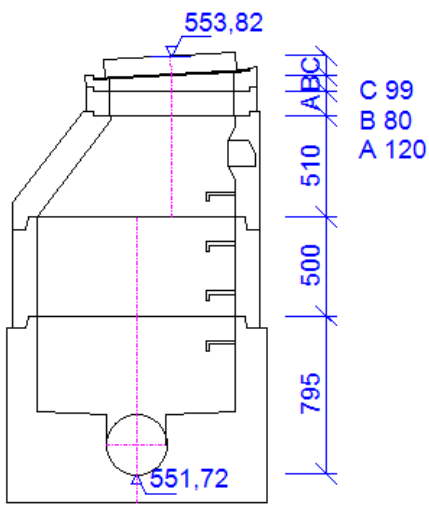
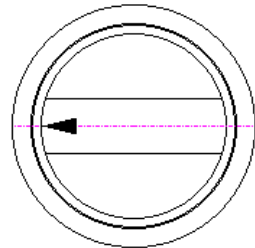
Název stavby-objektu	II/353 D1 Rytířsko-Jamně, I.stavba, PD	Projektant	Dopravně inženýrská kancelář s.r.o.
----------------------	---	------------	--

	<p>Šachta č.17, Š17 Kóta poklopu: 553,34 m n.m. Kóta odtoku: 551,24 m n.m. Požadovaná výška: 2,100 m Sestavená výška: 2,105 m, rozdíl: 5 mm</p> <p>Pokloповá sestava: D400 s odv. samonivelační třída z. D400</p> <p>Spádový prstenec: 1ks prstenec šikmý TBW-Q TBW-Q 600/60-100/90</p> <p>Vyrovnávací prstenec: 1ks TBW-Q 600/120/120 prstenec TBW-Q 600/120/120</p> <p>Konus: konus TBR-Q 1000/625/120 SPK</p> <p>Skrůže 1000: 1ks skruž TBS-Q 1000/500/120 SP</p> <p>Dno: dno TBZ-Q 1000 Excelent 1000/800</p>
	<p>Materiály dna: Žlab: , nástupnice: , obložení: .</p> <p>Odtok: Připojení: , DN: 300, materiál: PVC-U SN16, spád: 1,1%,</p> <p>Vtok1: Připojení: , DN: 300, materiál: PVC-U SN16, směr úhel: 168°, spád: 1,1%, delta h: 11,</p>

Název stavby-objektu	II/353 D1 Rytířsko-Jamně, I.stavba, PD	Projektant	Dopravně inženýrská kancelář s.r.o.
----------------------	---	------------	--

	<p>Šachta č.18, Š18 Kóta poklopu: 553,61 m n.m. Kóta odtoku: 551,51 m n.m. Požadovaná výška: 2,100 m Sestavená výška: 2,105 m, rozdíl: 5 mm</p> <p>Pokloповá sestava: D400 s odv. samonivelační třída z. D400</p> <p>Spádový prstenec: 1ks prstenec šikmý TBW-Q TBW-Q 600/60-100/90</p> <p>Vyrovnávací prstenec: 1ks TBW-Q 600/120/120 prstenec TBW-Q 600/120/120</p> <p>Konus: konus TBR-Q 1000/625/120 SPK</p> <p>Skruže 1000: 1ks skruž TBS-Q 1000/500/120 SP</p> <p>Dno: dno TBZ-Q 1000 Excelent 1000/800</p>
	<p>Materiály dna: Žlab: , nástupnice: , obložení: .</p> <p>Odtok: Připojení: , DN: 300, materiál: PVC-U SN16, spád: 1,1%,</p> <p>Vtok1: Připojení: , DN: 300, materiál: PVC-U SN16, směr úhel: 176°, spád: 1,1%, delta h: 11,</p>

Název stavby-objektu	II/353 D1 Rytířsko-Jamně, I.stavba, PD	Projektant	Dopravně inženýrská kancelář s.r.o.
----------------------	---	------------	--

 <p>553,82</p> <p>551,72</p> <p>510</p> <p>500</p> <p>795</p> <p>C 99 B 80 A 120</p>	<p>Šachta č.19, Š19 Kóta poklopu: 553,82 m n.m. Kóta odtoku: 551,72 m n.m. Požadovaná výška: 2,100 m Sestavená výška: 2,105 m, rozdíl: 5 mm</p> <p>Pokloповá sestava: D400 s odv. samonivelační třída z. D400</p> <p>Spádový prstenec: 1ks prstenec šikmý TBW-Q TBW-Q 600/60-100/90</p> <p>Vyrovnávací prstenec: 1ks TBW-Q 600/120/120 prstenec TBW-Q 600/120/120</p> <p>Konus: konus TBR-Q 1000/625/120 SPK</p> <p>Skruže 1000: 1ks skruž TBS-Q 1000/500/120 SP</p> <p>Dno: dno TBZ-Q 1000 Excelent 1000/800</p>
	<p>Materiály dna: Žlab: , nástupnice: , obložení: .</p> <p>Odtok: Připojení: , DN: 300, materiál: PVC-U SN16, spád: 1,1%,</p>

Název stavby-objektu	II/353 D1 Rytířsko-Jamně, I.stavba, PD	Projektant	Dopravně inženýrská kancelář s.r.o.
----------------------	---	------------	--