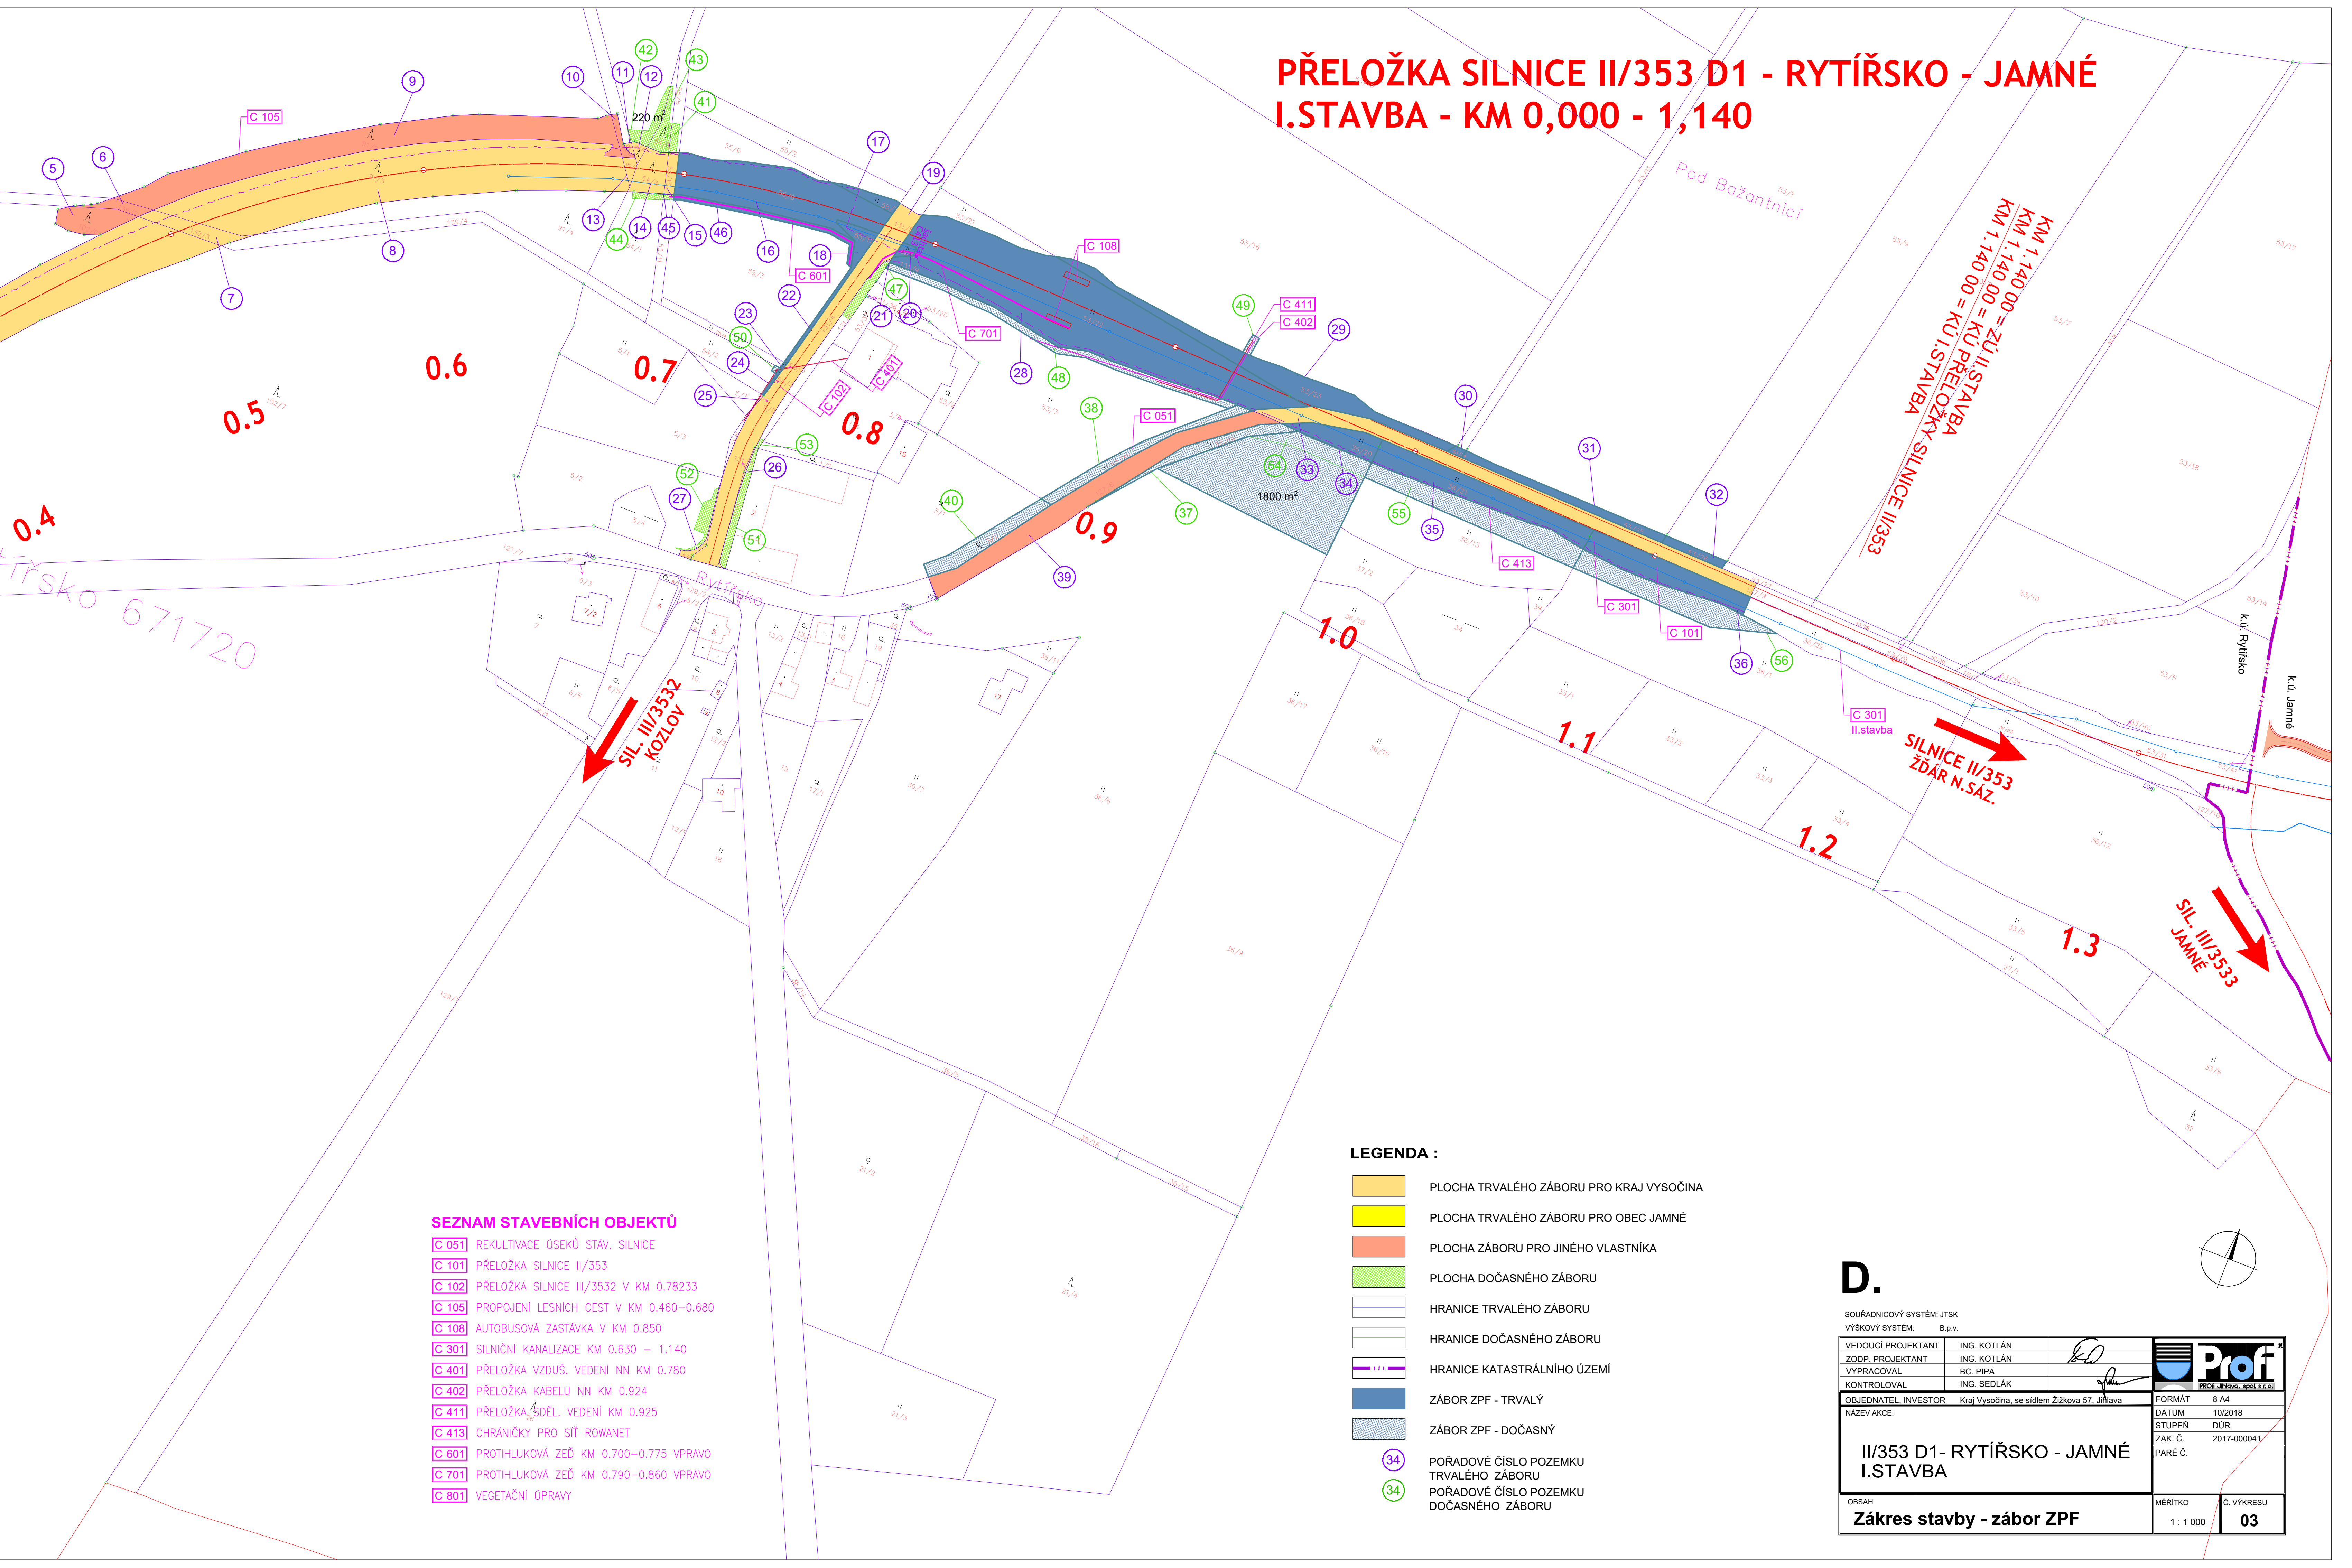


PŘELOŽKA SILNICE II/353 D1 - RYTÍŘSKO - JAMNÉ
I.STAVBA - KM 0,000 - 1,140



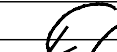

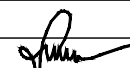
SEZNAM STAVEBNÍCH OBJEKTŮ

- C 051 REKULTIVACE ÚSEKŮ STÁV. SILNICE
- C 101 PŘELOŽKA SILNICE II/353
- C 102 PŘELOŽKA SILNICE III/3532 V KM 0.78233
- C 105 PROPOJENÍ LESNÍCH CEST V KM 0.460–0.680
- C 108 AUTOBUSOVÁ ZASTÁVKA V KM 0.850
- C 301 SILNIČNÍ KANALIZACE KM 0.630 – 1.140
- C 401 PŘELOŽKA VZDUŠ. VEDENÍ NN KM 0.780
- C 402 PŘELOŽKA KABELU NN KM 0.924
- C 411 PŘELOŽKA SÍŤ. VEDENÍ KM 0.925
- C 413 CHRÁNIČKY PRO SÍŤ ROWANET
- C 601 PROTIHLUKOVÁ ZEDĚ KM 0.700–0.775 VPRAVO
- C 701 PROTIHLUKOVÁ ZEDĚ KM 0.790–0.860 VPRAVO
- C 801 VEGETAČNÍ ÚPRAVY

LEGENDA :

- PLOCHA TRVALÉHO ZÁBORU PRO KRAJ VYSOČINA
- PLOCHA TRVALÉHO ZÁBORU PRO OBEC JAMNÉ
- PLOCHA ZÁBORU PRO JINÉHO VLASTNÍKA
- PLOCHA DOČASNÉHO ZÁBORU
- HRANICE TRVALÉHO ZÁBORU
- HRANICE DOČASNÉHO ZÁBORU
- HRANICE KATASTRÁLNÍHO ÚZEMÍ
- ZÁBOR ZPF - TRVALÝ
- ZÁBOR ZPF - DOČASNÝ
- POŘADOVÉ ČÍSLO POZEMKU TRVALÉHO ZÁBORU
- POŘADOVÉ ČÍSLO POZEMKU DOČASNÉHO ZÁBORU

D.

SOUŘADNICOVÝ SYSTÉM: JTSK		VÝŠKOVÝ SYSTÉM: B.p.v.	
VEDOUČÍ PROJEKTANT	ING. KOTLÁN		
ZODP. PROJEKTANT	ING. KOTLÁN		
VYPRACOVAL	BC. PIPA		
KONTROLOVAL	ING. SEDLÁK		
OBJEDNATEL, INVESTOR	Kraj Vysočina, se sídlem Žitkova 57, Jihlava		
NÁZEV AKCE:	II/353 D1- RYTÍŘSKO - JAMNÉ I.STAVBA		
OBSAH		MĚŘÍTKO	Č. VÝKRESU
Zákres stavby - zábor ZPF		1 : 1 000	03