


PŘEHLEDNÁ SITUACE 1 : 5 000


PŘELOŽKA SILNICE II/353 DÁLNICE D1 - RYTÍŘSKO - JAMNÉ
SILNICE S 9,5/70; DL. 2.900 KM
I.STAVBA - KM 0,000 - 1,140
II.STAVBA - KM 1,140 - 2,900

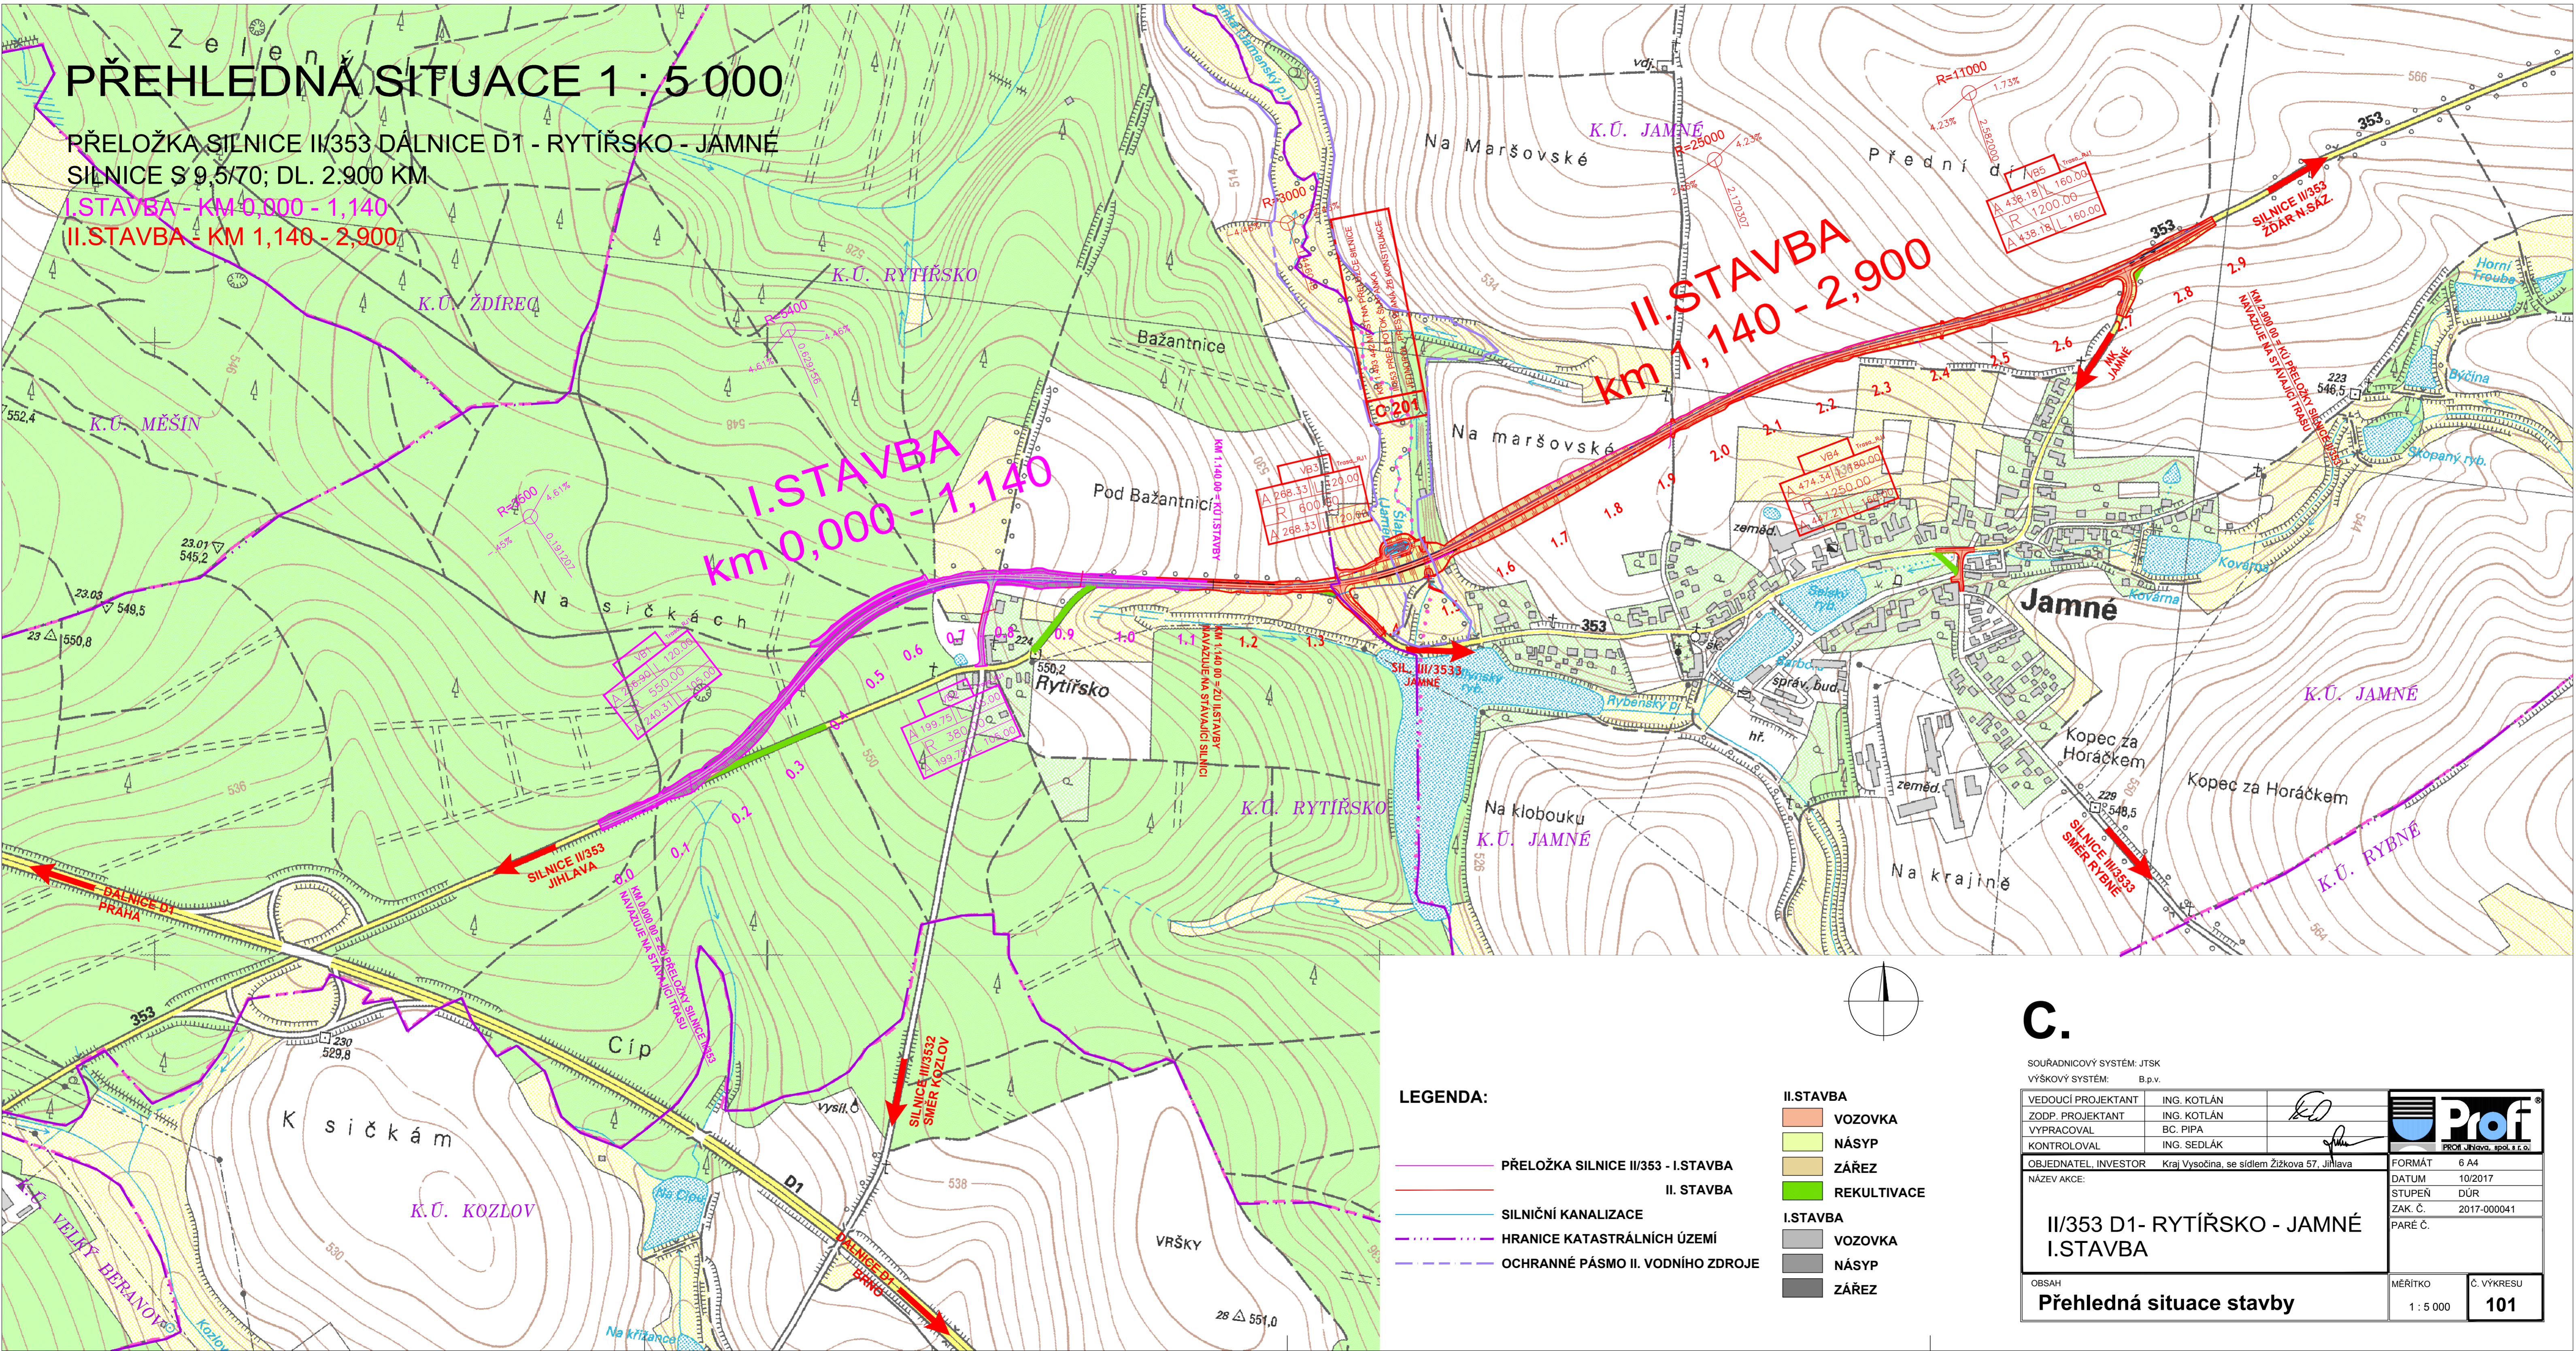

LEGENDA:

- PŘELOŽKA SILNICE II/353 - I.STAVBA
- II. STAVBA
- SILNIČNÍ KANALIZACE
- HRANICE KATASTRÁLNÍCH ÚZEMÍ
- OCHRANNÉ PÁSMO II. VODNÍHO ZDROJE

- II.STAVBA
- VOZOVKA
 - NÁSYP
 - ZÁŘEZ
 - REKULTIVACE
- I.STAVBA
- VOZOVKA
 - NÁSYP
 - ZÁŘEZ

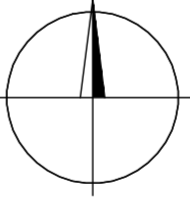

C.

SOUŘADNICOVÝ SYSTÉM: JTSK		VÝŠKOVÝ SYSTÉM: B.p.v.	
VEDOUČÍ PROJEKTANT	ING. KOTLÁN		
ZODP. PROJEKTANT	ING. KOTLÁN		
VYPRACOVAL	BC. PIPA		
KONTROLOVAL	ING. SEDLÁK		
OBJEDNATEL, INVESTOR Kraj Vysočina, se sídlem Žitkova 57, Jihlava			
NÁZEV AKCE:		FORMÁT 6 A4	
II/353 D1- RYTÍŘSKO - JAMNÉ I.STAVBA		DATUM 10/2017	
		STUPĚŇ DŮR	
		ZAK. Č. 2017-000041	
		PARÉ Č.	
OBSAH		MĚŘÍTKO	Č. VÝKRESU
Přehledná situace stavby		1 : 5 000	101