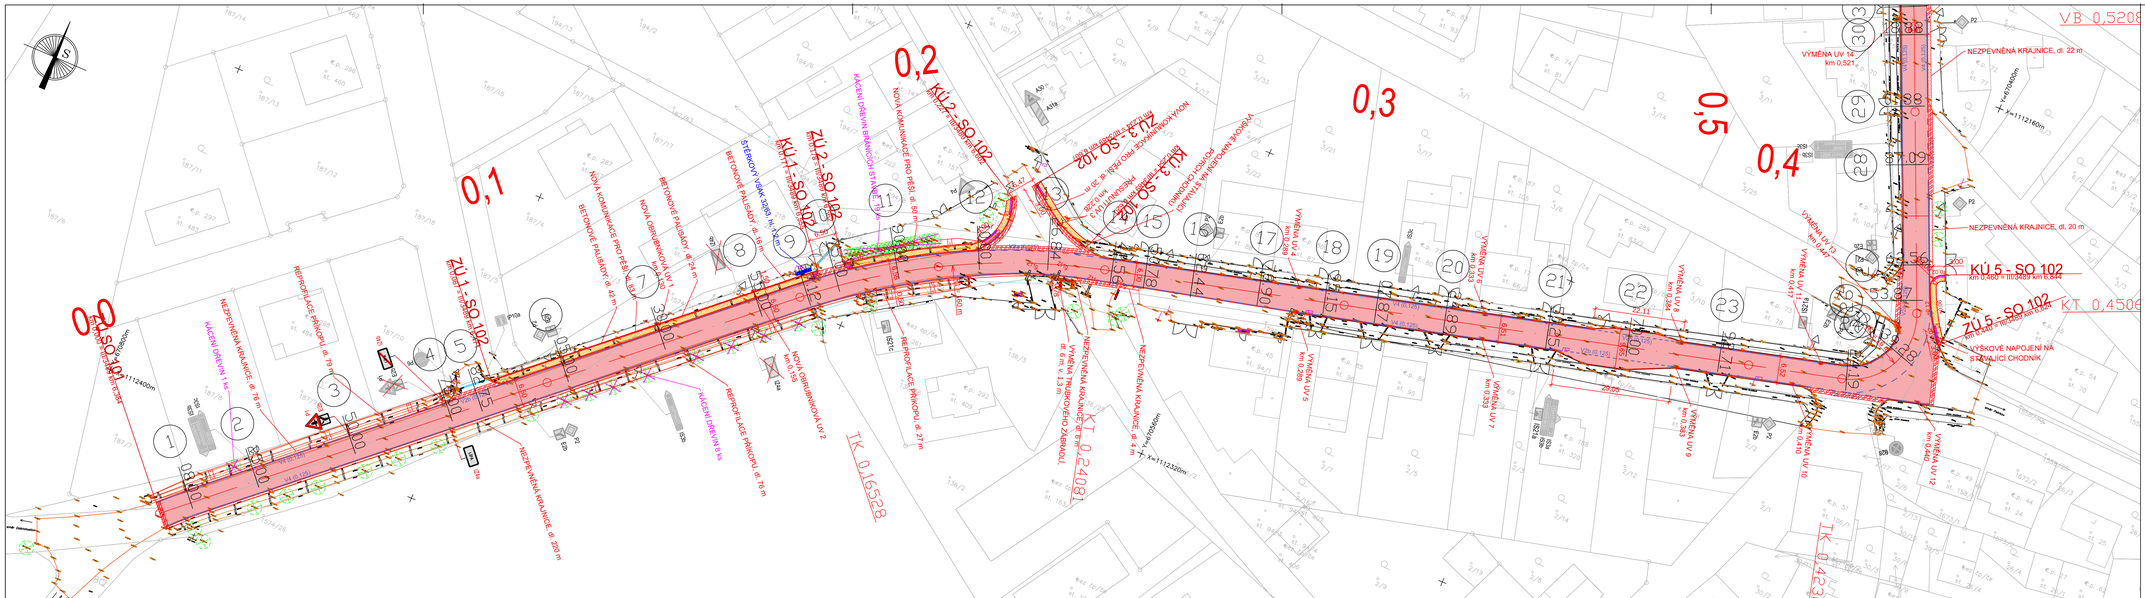
0,0
0,1
0,2
0,3
0,4
0,5
KÚ 1 - SO 102
km 0,000 v ose KÚ 1
ZÚ1 - SO 102
km 0,000 v ose ZÚ1
KÚ 2 - SO 102
km 0,000 v ose KÚ 2
ZÚ2 - SO 102
km 0,000 v ose ZÚ2
KÚ 3 - SO 102
km 0,000 v ose KÚ 3
ZÚ3 - SO 102
km 0,000 v ose ZÚ3
KÚ 5 - SO 102
km 0,000 v ose KÚ 5
km 0,040 v ose KÚ 5
km 0,044 v ose KÚ 5
ZÚ5 - SO 102
km 0,000 v ose ZÚ5
km 0,044 v ose ZÚ5
KT 0,24018
KT 0,45067
TK 0,16528
TK 0,42312
VÝMĚNA UV 13
km 0,447
VÝMĚNA UV 14
km 0,521
NEZPEVNĚNÁ KRAJNICE, dl. 22 m
NEZPEVNĚNÁ KRAJNICE, dl. 20 m
NEZPEVNĚNÁ KRAJNICE, dl. 31 m
NEZPEVNĚNÁ KRAJNICE, dl. 32 m
NEZPEVNĚNÁ KRAJNICE, dl. 40 m
NEZPEVNĚNÁ KRAJNICE, dl. 220 m
VÝŠKOVÉ NAPOJENÍ NA STÁVAJÍCÍ CHODNÍK
REPROFILACE PŘÍKOPU, dl. 79 m
REPROFILACE PŘÍKOPU, dl. 27 m
REPROFILACE PŘÍKOPU, dl. 76 m
ŠTĚROVÝ VSAK 83/80 M, V = 2 m³
NOVÁ KOMUNIKACE PRO PĚŠÍ, dl. 50 m
NOVÁ KOMUNIKACE PRO PĚŠÍ, dl. 63 m
