


Podélný profil: PP - SO 101 M 1:1000/100  
Rozsah: km 0,00000 - km 0.924

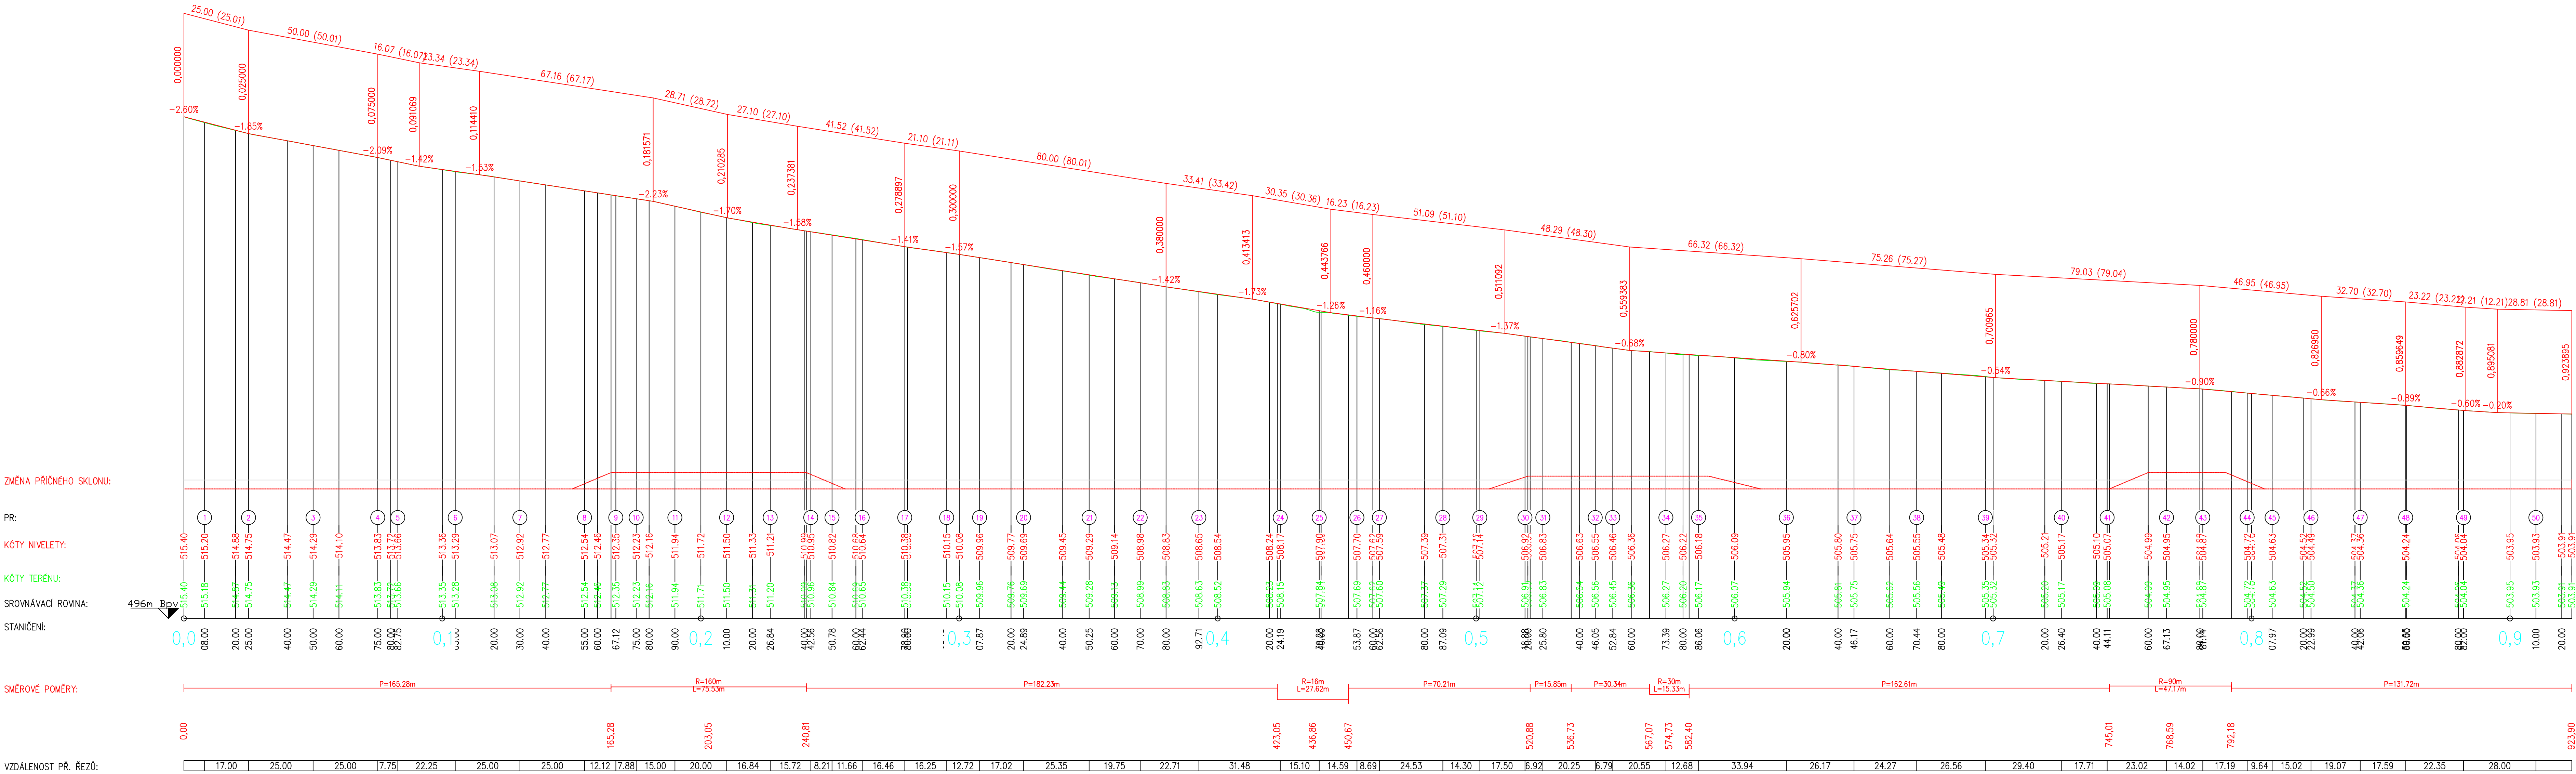

SOUŘADNICOVÝ SYSTÉM: S-JTSK  
VÝŠKOVÝ SYSTÉM: Bp

Číslo zakázky: 202229	HIP: sixtova@forvia.cz	Ing. Jindra Sixtová	<b>ForVia.cz</b> FORVIA CZ, s.r.o. Kolínská 1, 290 01 Poděbrady - Kluk IČO: 02962466, DIČ: CZ02962466
Schválil: Ing. Jindra Sixtová	Zodp. projektant: sixtova@forvia.cz	Ing. Jindra Sixtová	
Tech. kontrola: Ing. Jan Kubát	Vypracoval: cemj@forvia.cz	Bc. Jan Černý	
Objednatel: Kraj Vysočina, Obec Lipa	Katastr: Lipa u Havlíčkovy Brodu	Kraj: Vysočina	Stupeň: DÚSP
Akce: --- Část: D - DOKUMENTACE OBJEKTŮ Objekt: SO 101 - Komunikace			Suprava: C. přílohy
Příloha: <b>PODÉLNÝ PROFIL</b>		Měřítko: 1:1000/100	

© všech práv obsaženo v projektové dokumentaci je předmětem ochrany dle autorského zákona