

- LEGENDA:

— OSA KOMUNIKACE

— NOVÝ STAV

KATASTR

 OCELOVÉ SVODIDLO

— — — NÁBĚHOVÝ DÍL OCELOVÉHO SVODIDLA

**LEGENDA PLOCH:**

 OPRAVA ASFALTOVÉ VOZOVKY, tl. 250 mm

 NAPOJENÍ, FRÉZA+ACO+ACP, tl. 90 mm

 ZÁMKOVÁ DLAŽBA tl. 60 mm, CHODNÍK tl. 290 mm

 ZÁMKOVÁ DLAŽBA tl. 80 mm, PARKOVACÍ STÁNÍ, SJEZDY, ZPEVNĚNÉ PLOCHY tl. 370 mm

 ZÁMKOVÁ RELIÉFNÍ DLAŽBA

 NEZPEVNĚNÁ KRAJNICE, tl. 150 mm


LEGENDA DOPRAVNÍHO ZNAČENÍ:


— VODOROVNÉ DOPRAVNÍ ZNAČENÍ

 P2

STAVAJICI SVISLE DOPRAVNI ZNACEN

 P2 **NOVÉ SVISLÉ DOPRAVNÍ ZNAČENÍ**

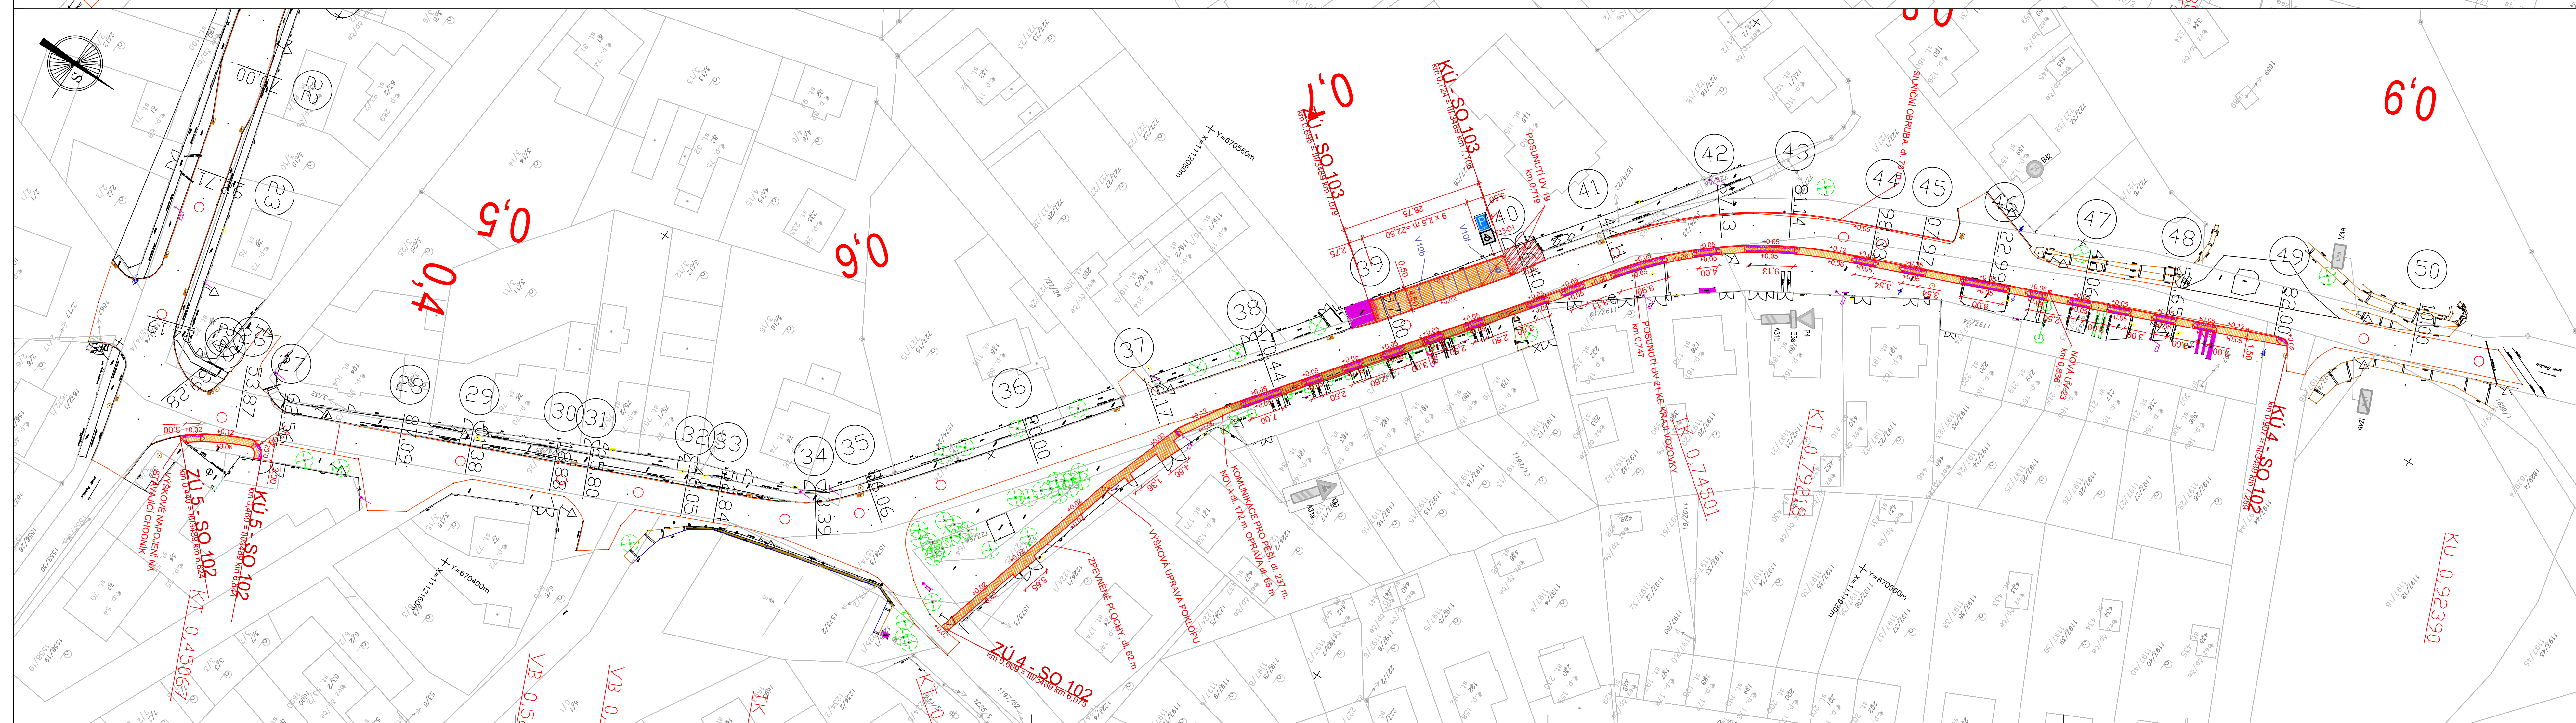

Číslo zakázky:	HIP:	Ing. Jindra Sixtová	 <p>FORVIA CZ, s.r.o.          Kolínská 1, 290 01 Píseňany - Kluk          IČO:02992485, DIČ:CZ02992485</p>
202229	sixtova@forvia.cz		
Schválil:	Zodp. projektant:	Ing. Jindra Sixtová	
Ing. Jindra Sixtová	sixtova@forvia.cz		
Tech. kontrola:	Vypracoval:	Bc. Jan Černý	
Ing. Jan Kubát	cerny@forvia.cz		

Obyčtnost: Kraj Vysočina, Obec Lipa		Katastr: Lipa u Havlíčкова Brodu	Kraj: Vysočina	
Akce:	III/3489 Lipa - průtah, PD		Datum:	Stupeň
	---		01/2023	DUP
Část:	D - DOKUMENTACE OBJEKTŮ		Správa	C. přílohy
Objekt:	SO 102 - Chodník, SO 103 - Parkovací stání			
Příloha:	SITUACE	Měřítko:	1:500	
D2.2				

© návrh řešení obsažený v projektové dokumentaci je předmětem ochrany dle autorského zákona