


Podélný profil: PP - SO 101 M 1:1000/100
Rozsah: km 0,00000 - km 0.924

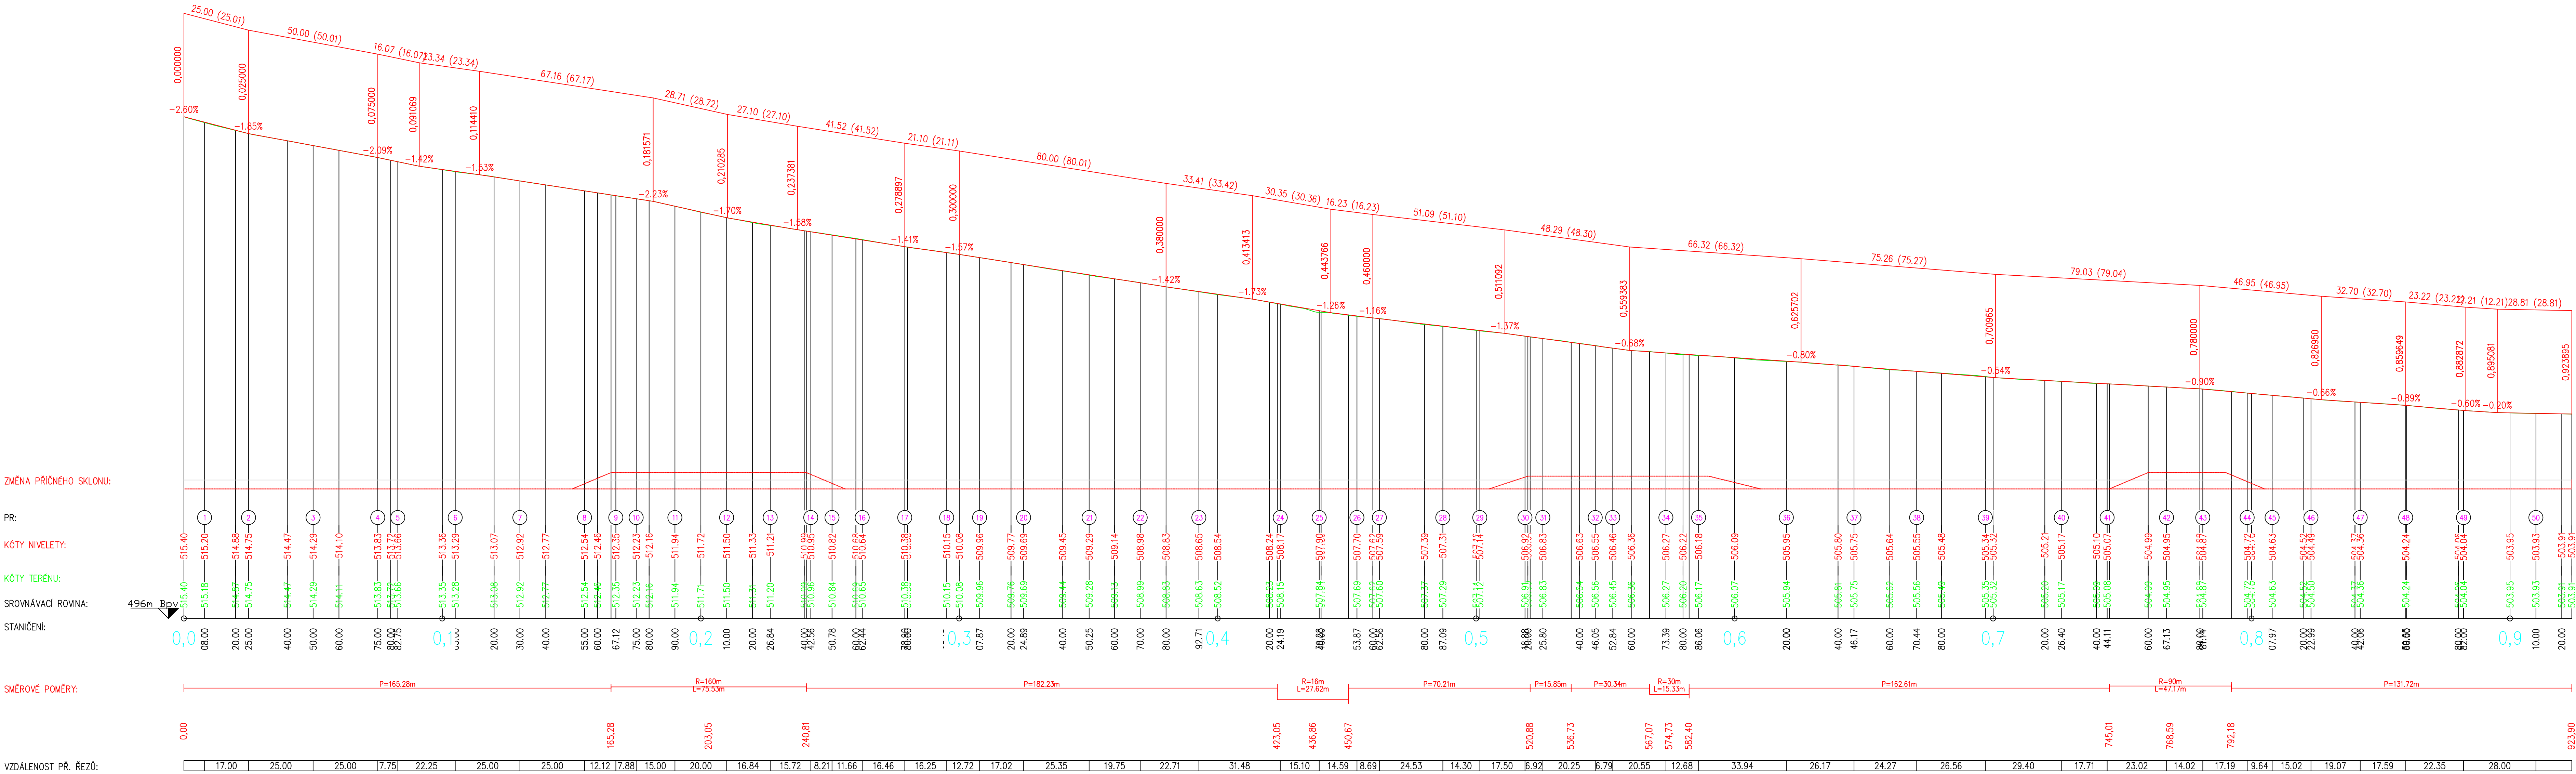

SOUŘADNICOVÝ SYSTÉM: S-JTSK
VÝŠKOVÝ SYSTÉM: Bpv

| | | | | |
|--------------------------------------|----------------------------------|---------------------------------------|--|--------------|
| Číslo zakázky: 202229 | | HIP: sixtova@forvia.cz | <div>ForVia.cz</div> <div>FORVIA CZ, s.r.o.</div> <div>Kolínská 1, 290 01 Poděbrady - Kluk</div> <div>IČO 02992466, DIČ CZ02992466</div> | |
| Schválil: Ing. Jindra Sixtová | | Zodp. projektant: Ing. Jindra Sixtová | | |
| Tech. kontrola: Ing. Jan Kubat | | Vypracoval: Bc. Jan Černý | | |
| | | cerny@forvia.cz | | |
| Objednatel: Kraj Vysočina, Obec Lipa | Katastr: Lipa u Havlíčkovy Brodu | Kraj: Vysočina | Datum: 11/2023 | Stupeň: PDPS |
| Akce: III/3489 Lipa - průtah, PD | | <div>D1.3</div> | | |
| Část: D - DOKUMENTACE OBJEKTŮ | | | | |
| Objekt: SO 101 - Komunikace | | | | |
| Příloha: PODÉLNÝ PROFIL | | | | |
| | | Měřítko: 1:1000/100 | | |

© všech práv obsaženy v projektové dokumentaci je předem ochrany dle autorského zákona