


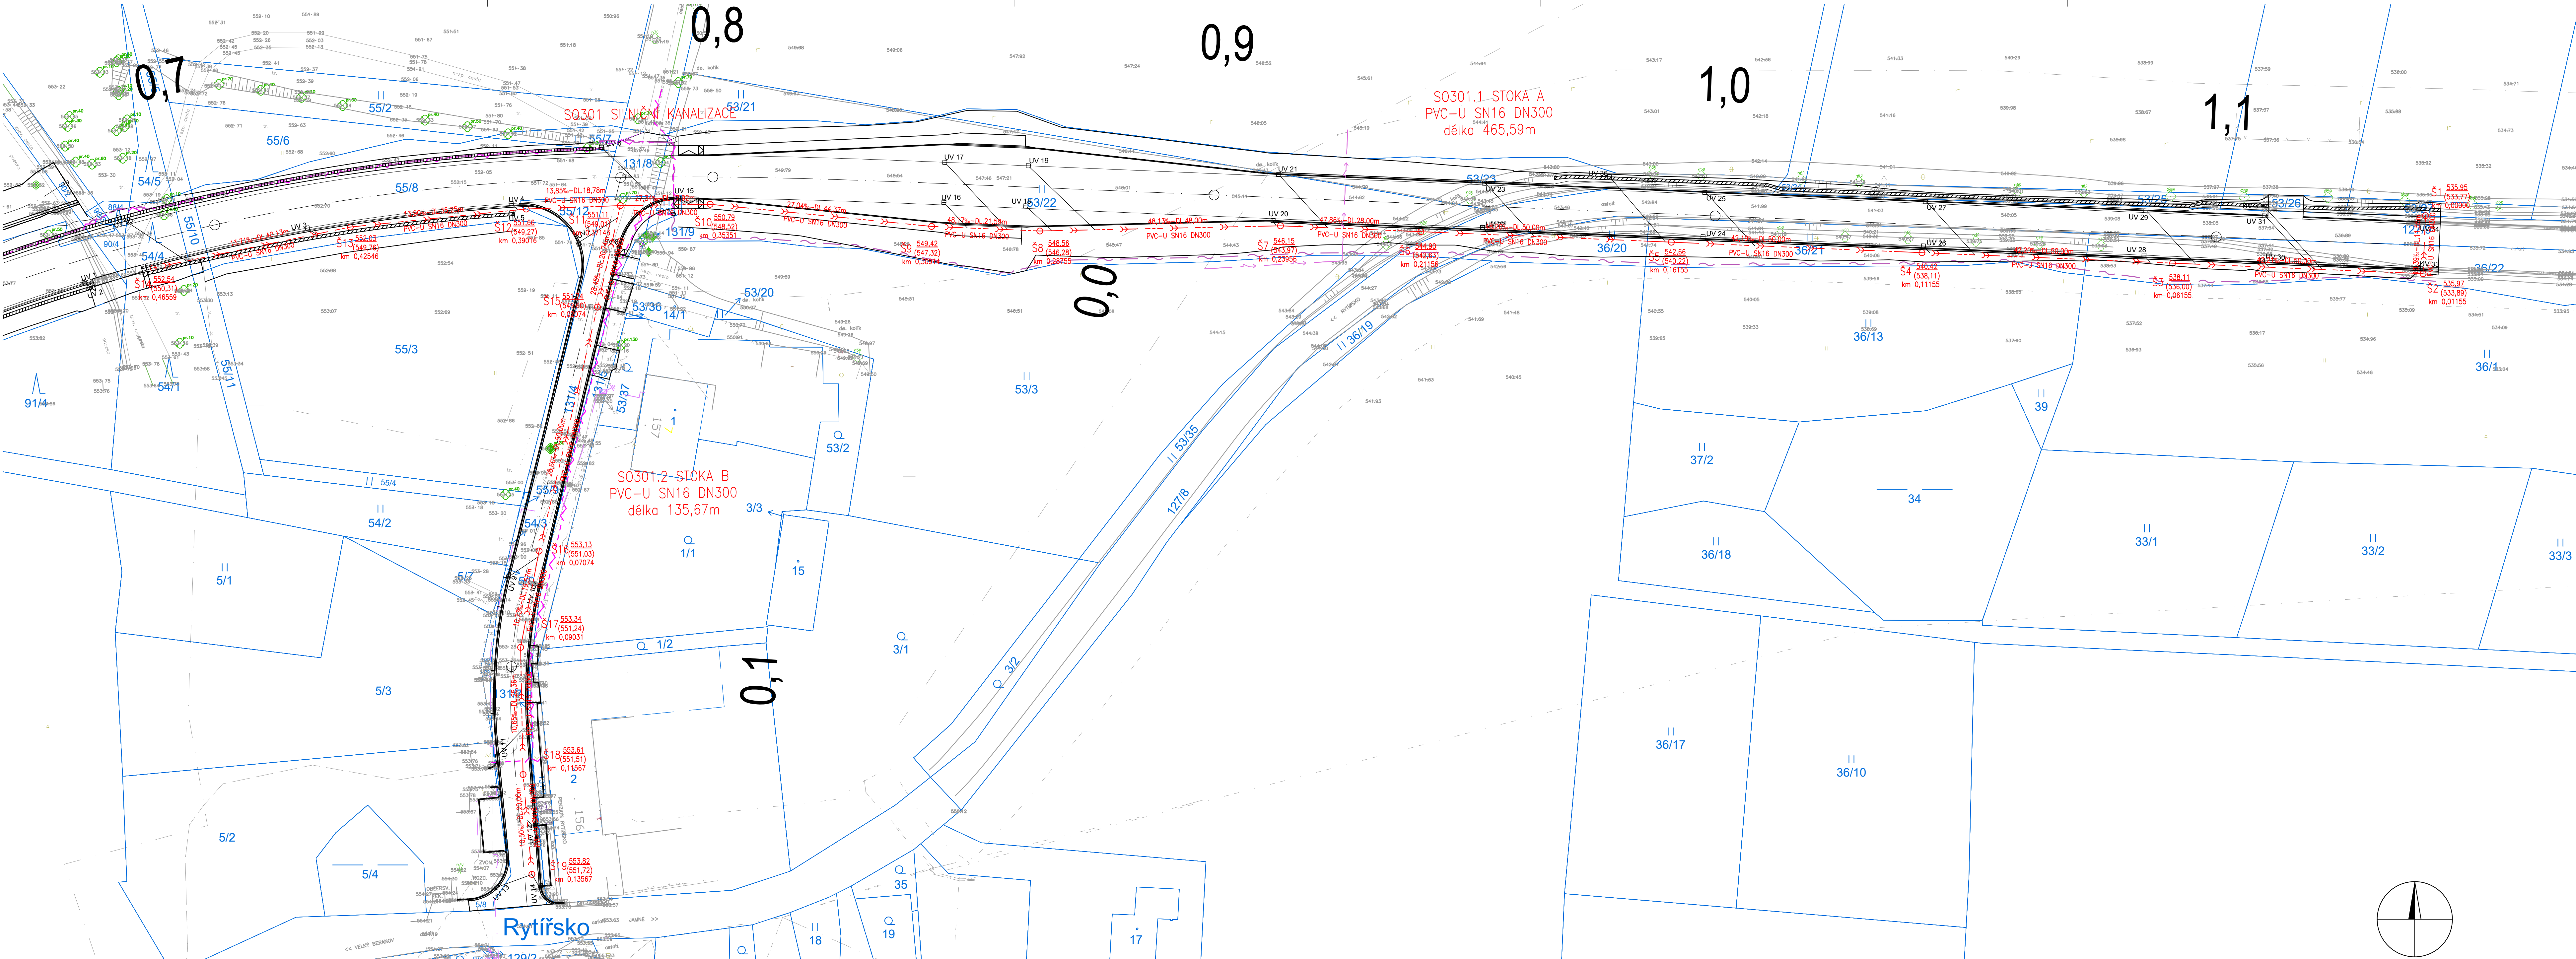

- LEGENDA - STÁVAJÍCÍ INŽENÝRSKÉ SÍTĚ
- VODOVOD DN400
 - SĐELOVACÍ VEDENÍ - NADZEMNÍ VEDENÍ
 - SĐELOVACÍ VEDENÍ - ZAMĚŘENÝ PRŮBĚH OPTICKÉHO KABELU
 - VEDENÍ NÍZKÉHO NAPĚTÍ - NN DO 1 KV - NADZEMNÍ
 - VEDENÍ VYSOKÉHO NAPĚTÍ - VN DO 35 KV - PODZEMNÍ
 - VEDENÍ VYSOKÉHO NAPĚTÍ - VN DO 35 KV - NADZEMNÍ

- LEGENDA - OCHRANNÁ PÁSMA
- HRANICE OCHRANĚNÉHO ÚZEMÍ
 - HRANICE OCHRANĚNÉHO PÁSMA
 - HRANICE TECHNICKÉHO OCHRANĚNÉHO PÁSMA

- LEGENDA - HRANICE PÁSMA HYGIENICKÉ OCHRANY
- 1. STUPEŇ
 - 2. STUPEŇ
 - 3. STUPEŇ

LEGENDA DIGITÁLNÍCH MODELŮ

PDPS_I1353RYT_2024-06_SO_001_model
PDPS_I1353RYT_2024-06_SO_101_cost2_108_cost1_model
PDPS_I1353RYT_2024-06_SO_102_108_cost2_model
PDPS_I1353RYT_2024-06_SO_301_model

- LEGENDA
- KOMUNIKACE
 - KATASTR. NEMOVITOSTÍ
 - ZAMĚŘENÍ
- LEGENDA NOVÝCH I S A PŘELOŽEK
- SILNIČNÍ KANALIZACE
 - SO 401 PŘELOŽKA VZDUSNÉHO VEDENÍ NN V KM 0,780 VPRAVO
 - SO 402 PŘELOŽKA KABELU NN V KM 0,824
 - SO 411 PŘELOŽKA SĐEL. VEDENÍ KM 0,825
 - SO 412 PŘELOŽKA SĐEL. VEDENÍ SPOLEČNOSTI M-SOFT
 - SO 413 CHRÁŇKOVÝ PRO SÍTĚ ROWANET

AUTORIZACE		ČÍSLO PANE	
ČÍSLO ZMĚNY	DATUM ZMĚNY	POPIS/OBSAH ZMĚNY	PODPIS

I/353 D1 - RYTÍŘSKO - JAMNÉ I. STAVBA, PD

název akce

SO 301 SILNIČNÍ KANALIZACE
stavění objekt

Kraj Vysočina Žitkova 1882/57 586 01 Jihlava	spolupráce	DTK DOPRAVNÍ INŽENÝRSKÁ KANCELÁŘ Božského 1608, 500 02 Hradec Králové tel : 495 219 036, 495 212 647, fax : 495 221 677 e-mail : dik@dik - hk.cz, http : www.dik-hk.cz
objednatel ÚSEK SILNICE II/353 místní stavby	VYSOČINA kraj	

SITUACE výhled		1:500 měřítko	PDPS stupeň
ING. MILOŠ BURIANEC kontrola	ING. DAVID JANEČKA hlavní inženýr projektu	A088/23 číslo přílohy	D.9.2
ING. DAVID JANEČKA zodpovědný projektant	ING. EVA NETOPILOVÁ zpracoval	02/2024 datum	