



Jihlava - Archeologie

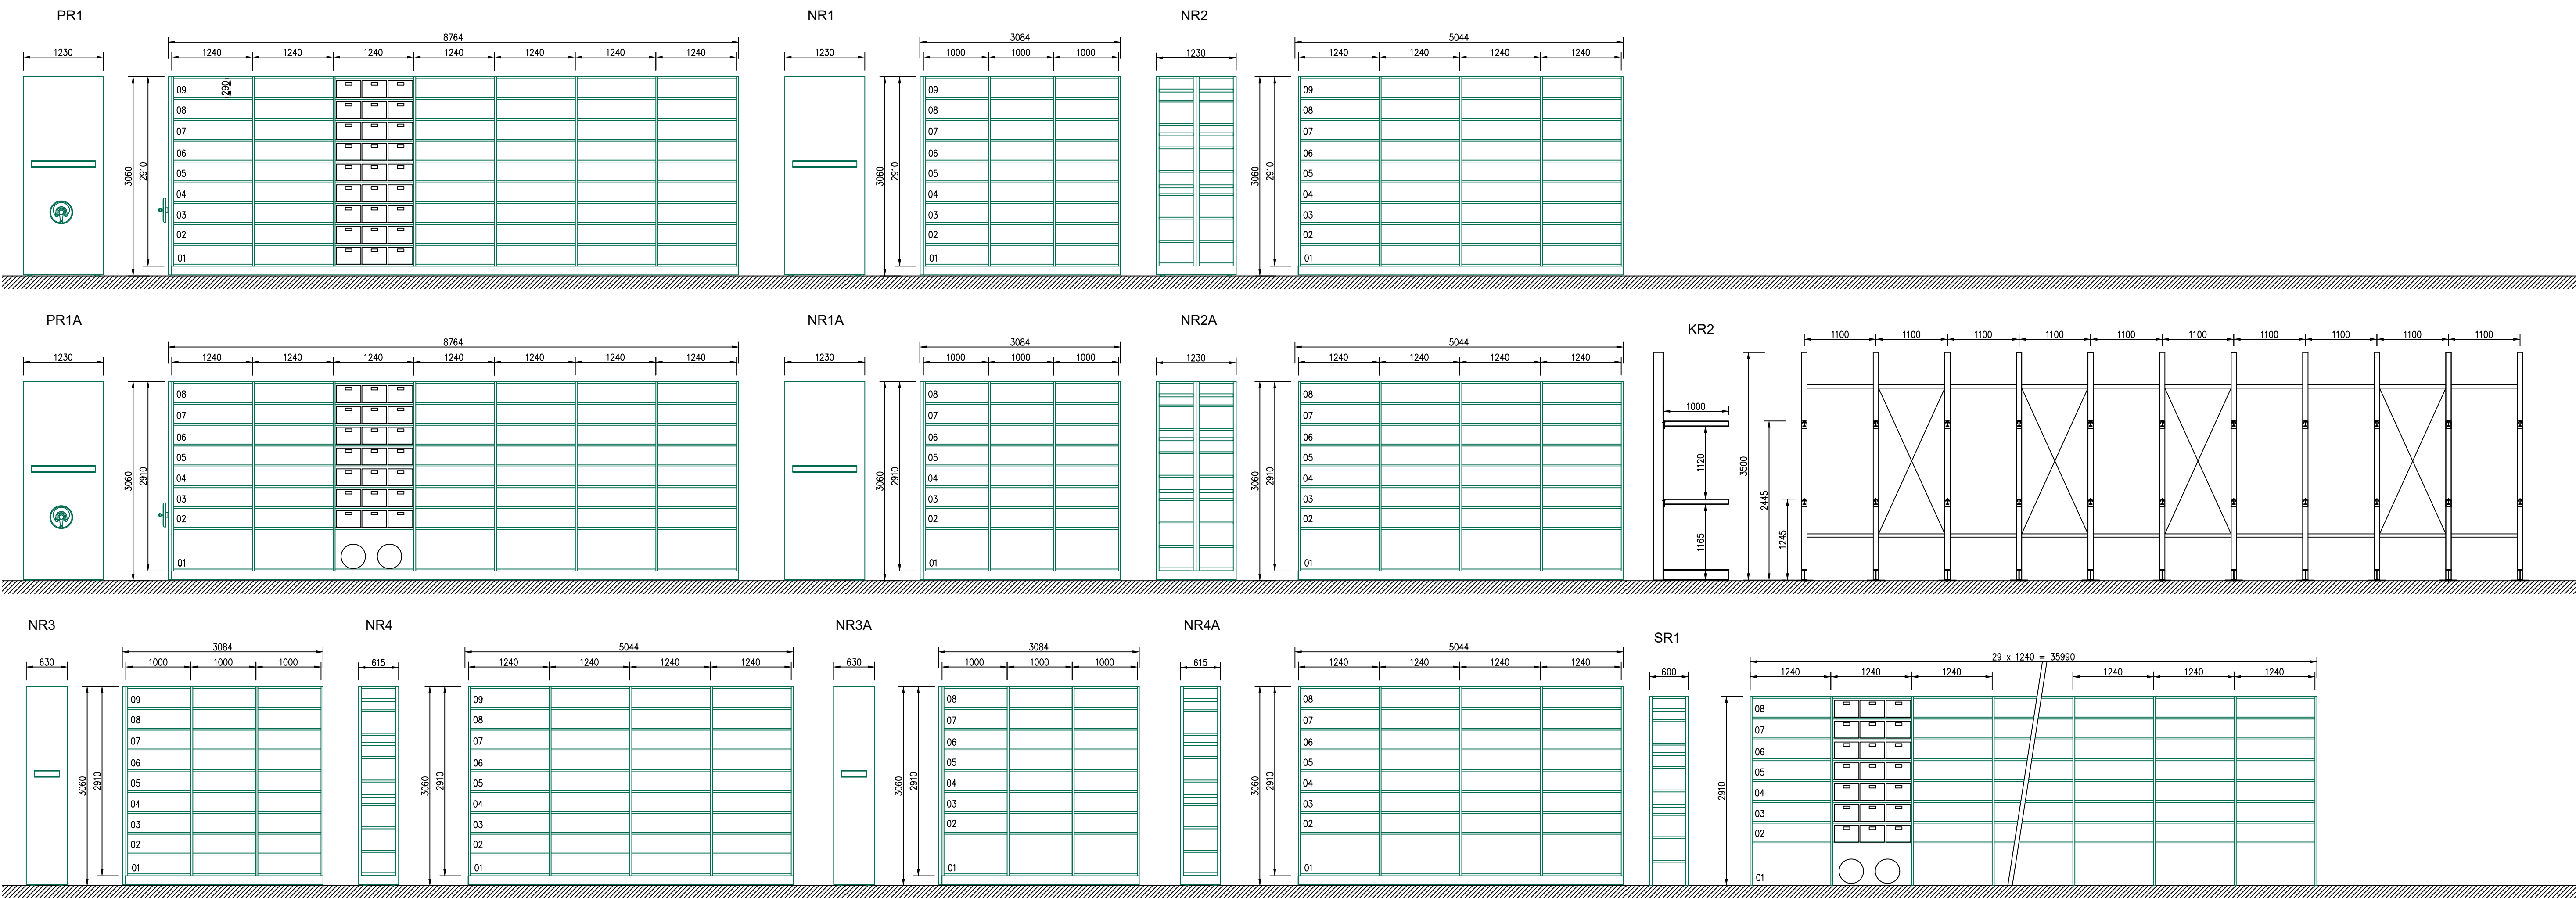

Jihlava - Archeologie - kovy

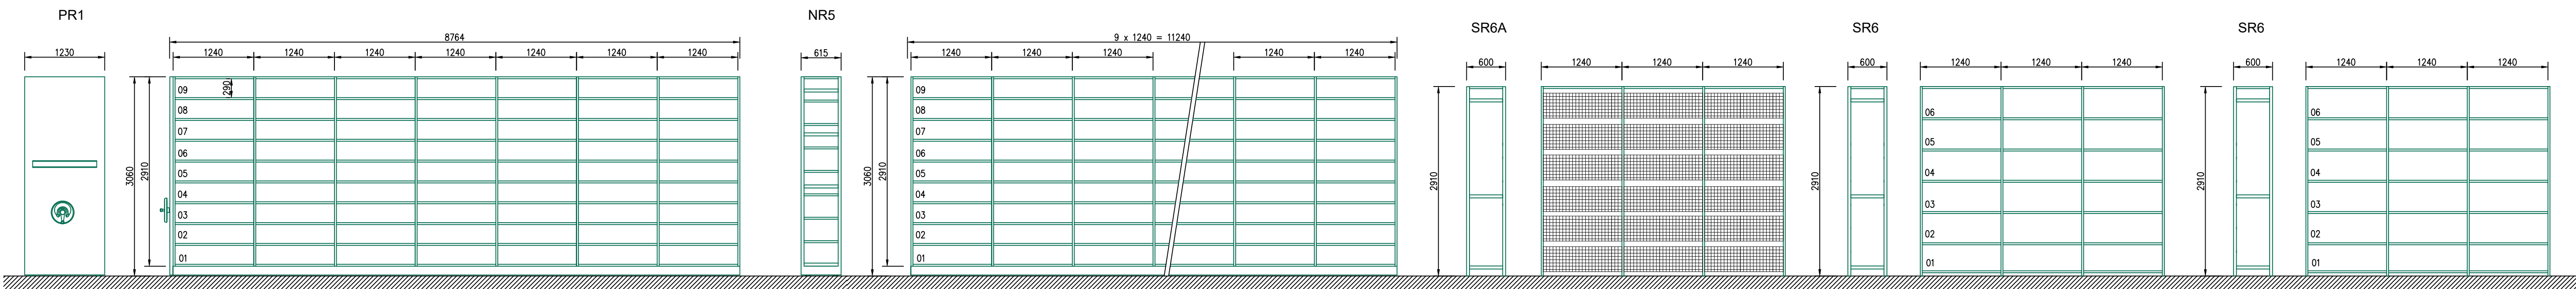

hlav. projektant	zodp. projektant	vypracoval	kreslil		
		JAROMÍR NEKVAPIL			
místo stavby				formát	A1
investor				datum	28.3.2022
stavba				účel	PROJEKT
objekt	DEPOZITÁŘ PELHŘIMOV			čís. zakázky	222-2190510
soubor				archív. č.	
obsah výkresu	ŘEZY JEDNOTLIVÝMI REGÁLY V 1.NP			č. výkresu	222-2190510 VY
				měřítka	